


PLANTA DE PERFIS



ESCALA: 1/500

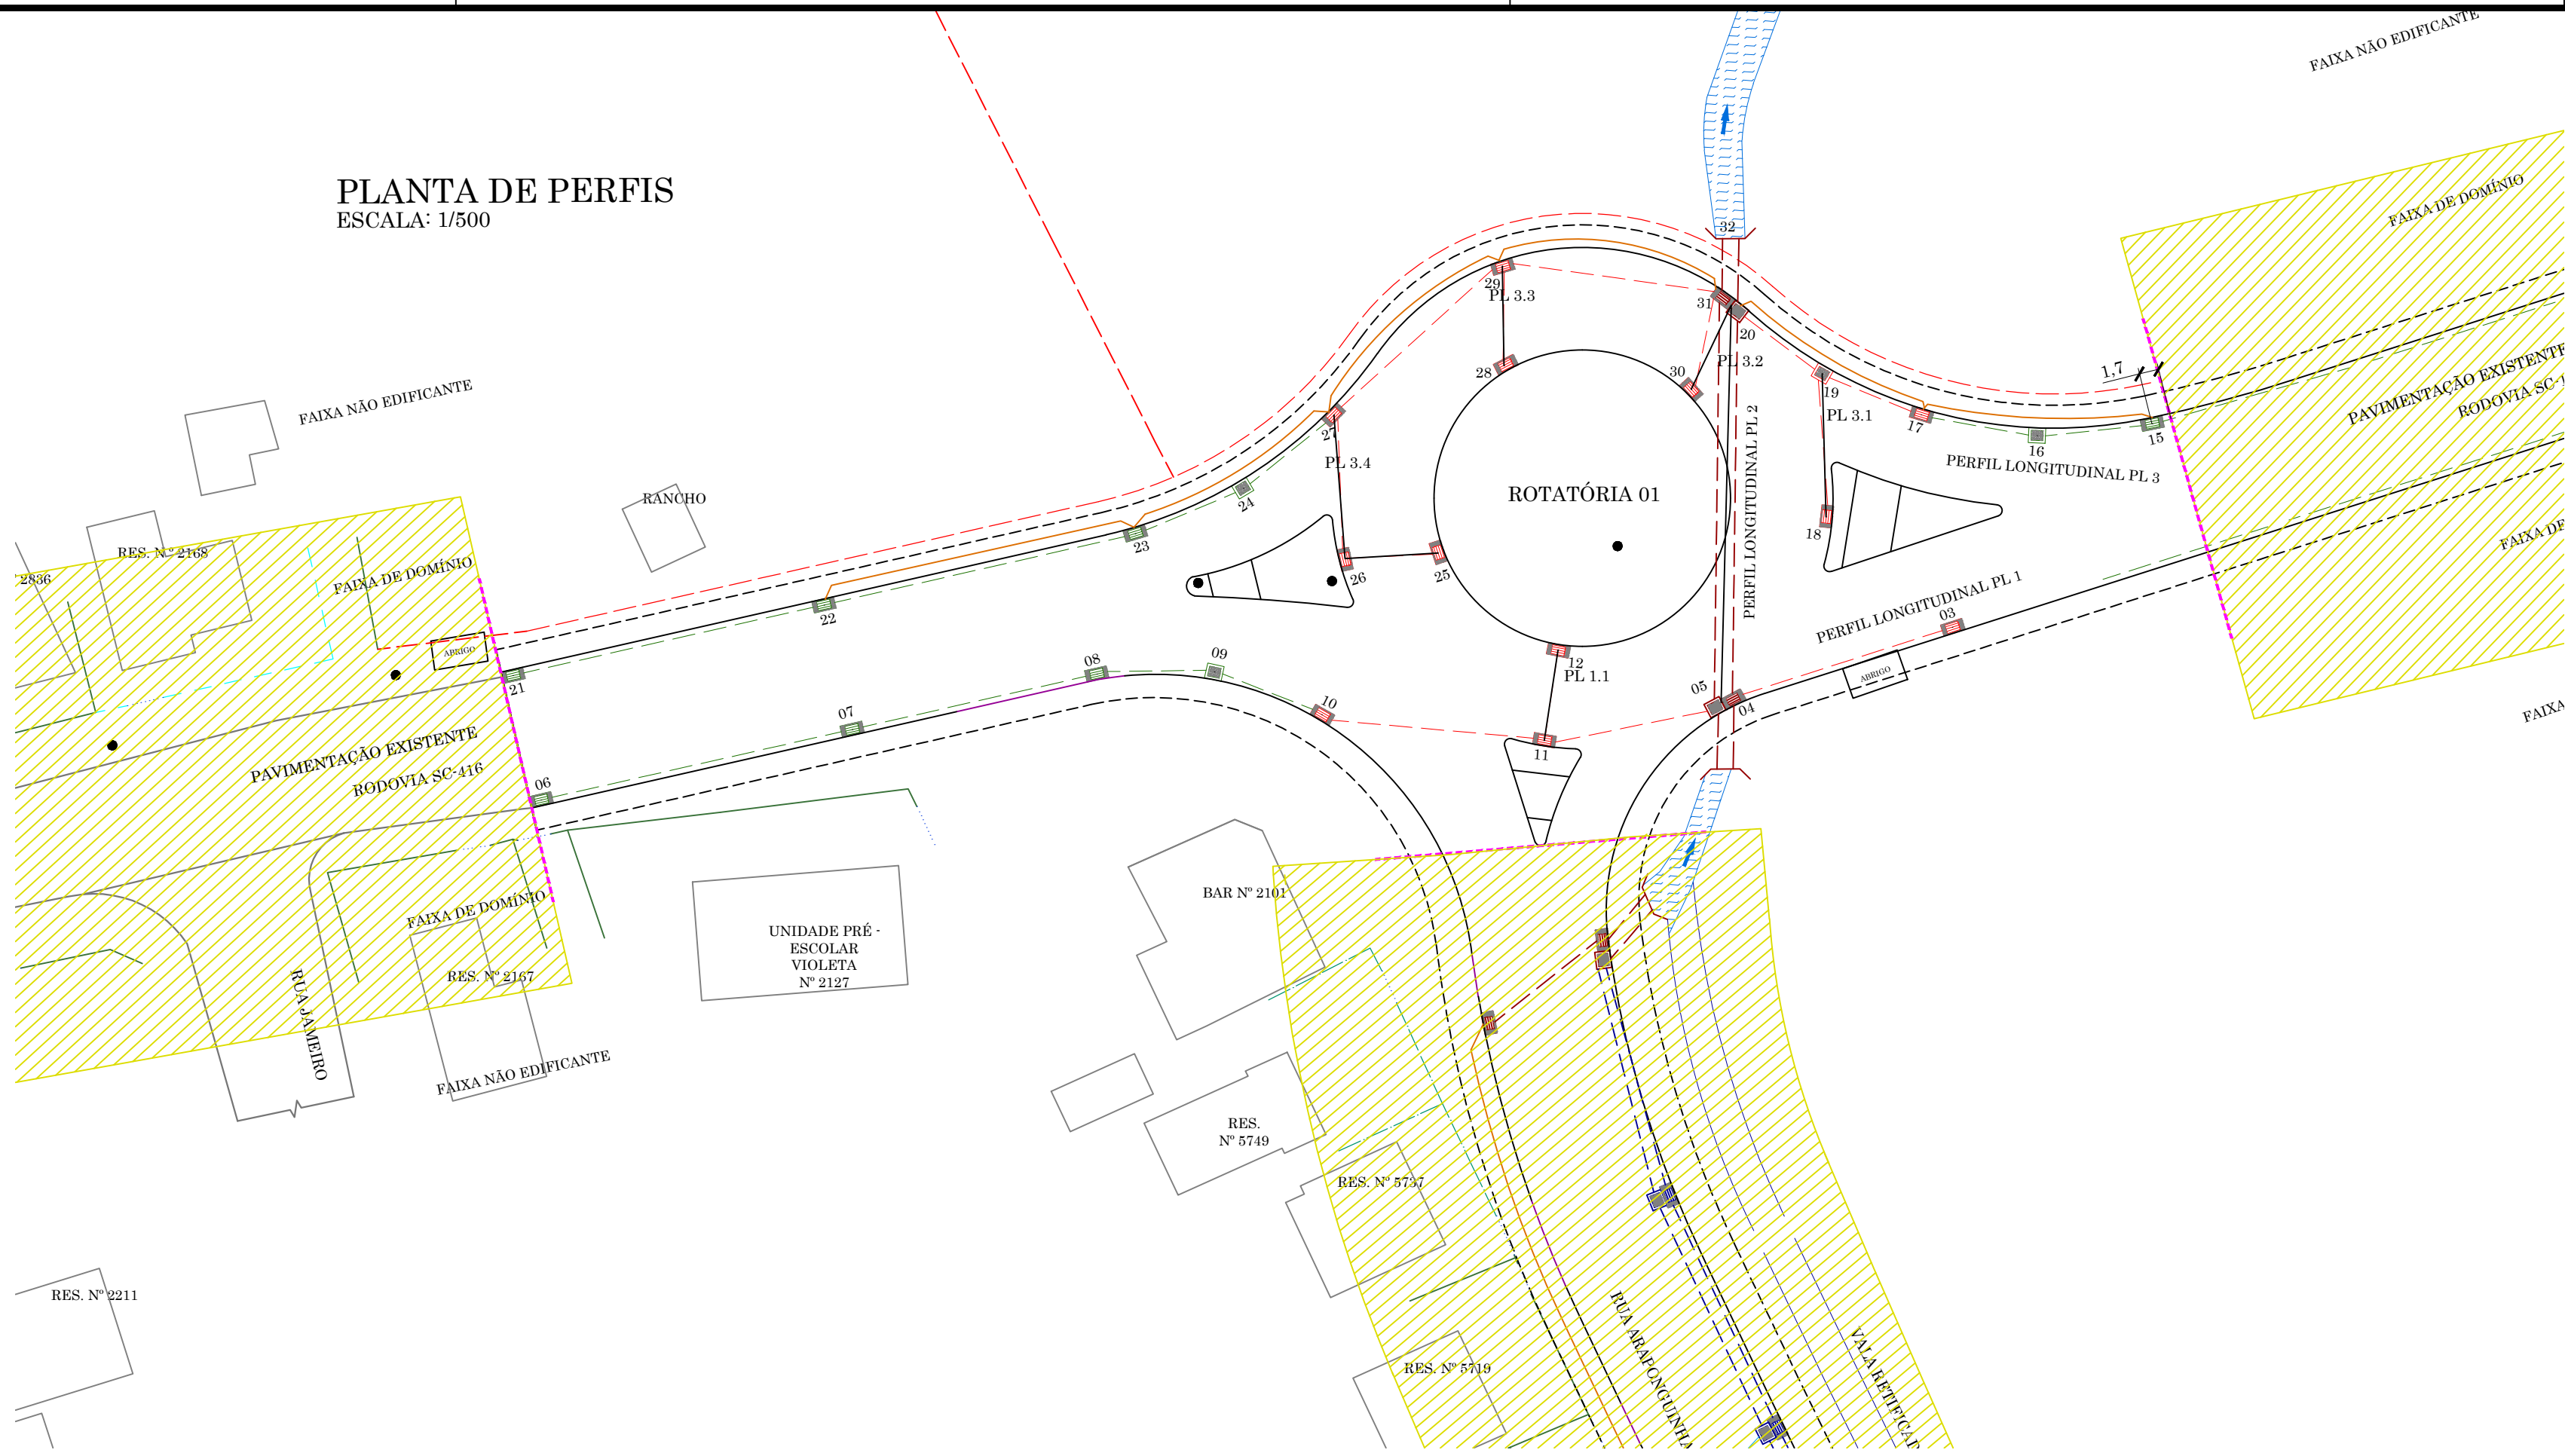

- LEGENDA
- BORDO EXISTENTE
 - MEIO FIO PROJETADO
 - ALINHAMENTO DO PASSEIO PROJETADO
 - CERCA DE ARAME EXISTENTE
 - CERCA DE ARAME A REMOVER
 - CERCA DE ARAME A CONSTRUIR
 - CERCA DE TELA EXISTENTE
 - CERCA DE TELA A REMOVER
 - CERCA DE TELA A CONSTRUIR
 - CERCA DE ALUMÍNIO EXISTENTE
 - CERCA DE ALUMÍNIO A REMOVER
 - CERCA DE ALUMÍNIO A CONSTRUIR
 - CERCA DE FERRO EXISTENTE
 - CERCA DE FERRO A REMOVER
 - CERCA DE FERRO A CONSTRUIR
 - MURO DE ALVENARIA EXISTENTE
 - MURO DE ALVENARIA A REMOVER
 - MURO DE ALVENARIA A CONSTRUIR
 - PORTÃO EXISTENTE
 - PORTÃO A REMOVER
 - PORTÃO A RELOCAR
 - POSTE COM TRANSFORMADOR EXISTENTE
 - POSTE DE ILUMINAÇÃO EXISTENTE
 - POSTE DE ILUMINAÇÃO A DESLOCAR
 - POSTE RESIDENCIAL EXISTENTE
 - EDIFICAÇÃO
 - VALA ABERTA EXISTENTE
 - RIO BENEDITO/CÓRREGO EXISTENTE
 - CÓRREGO A REMOVER
 - VALA RETIFICADA
 - CANTEIRO PROJETADO
 - BARREIRA DE SEGURANÇA (NEW JERSEY) PROJETADA

PERFIS LONGITUDINAIS

ESCALA: 1/500

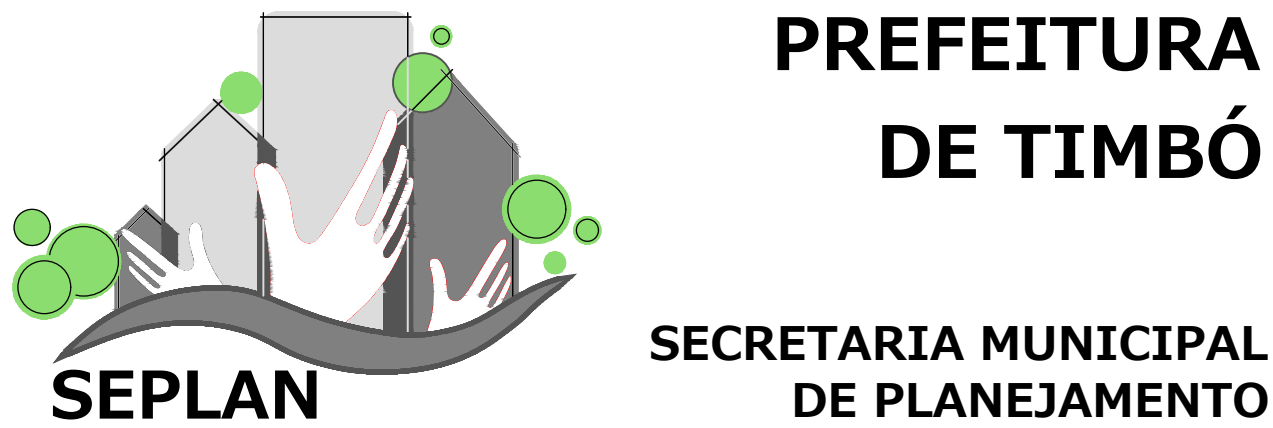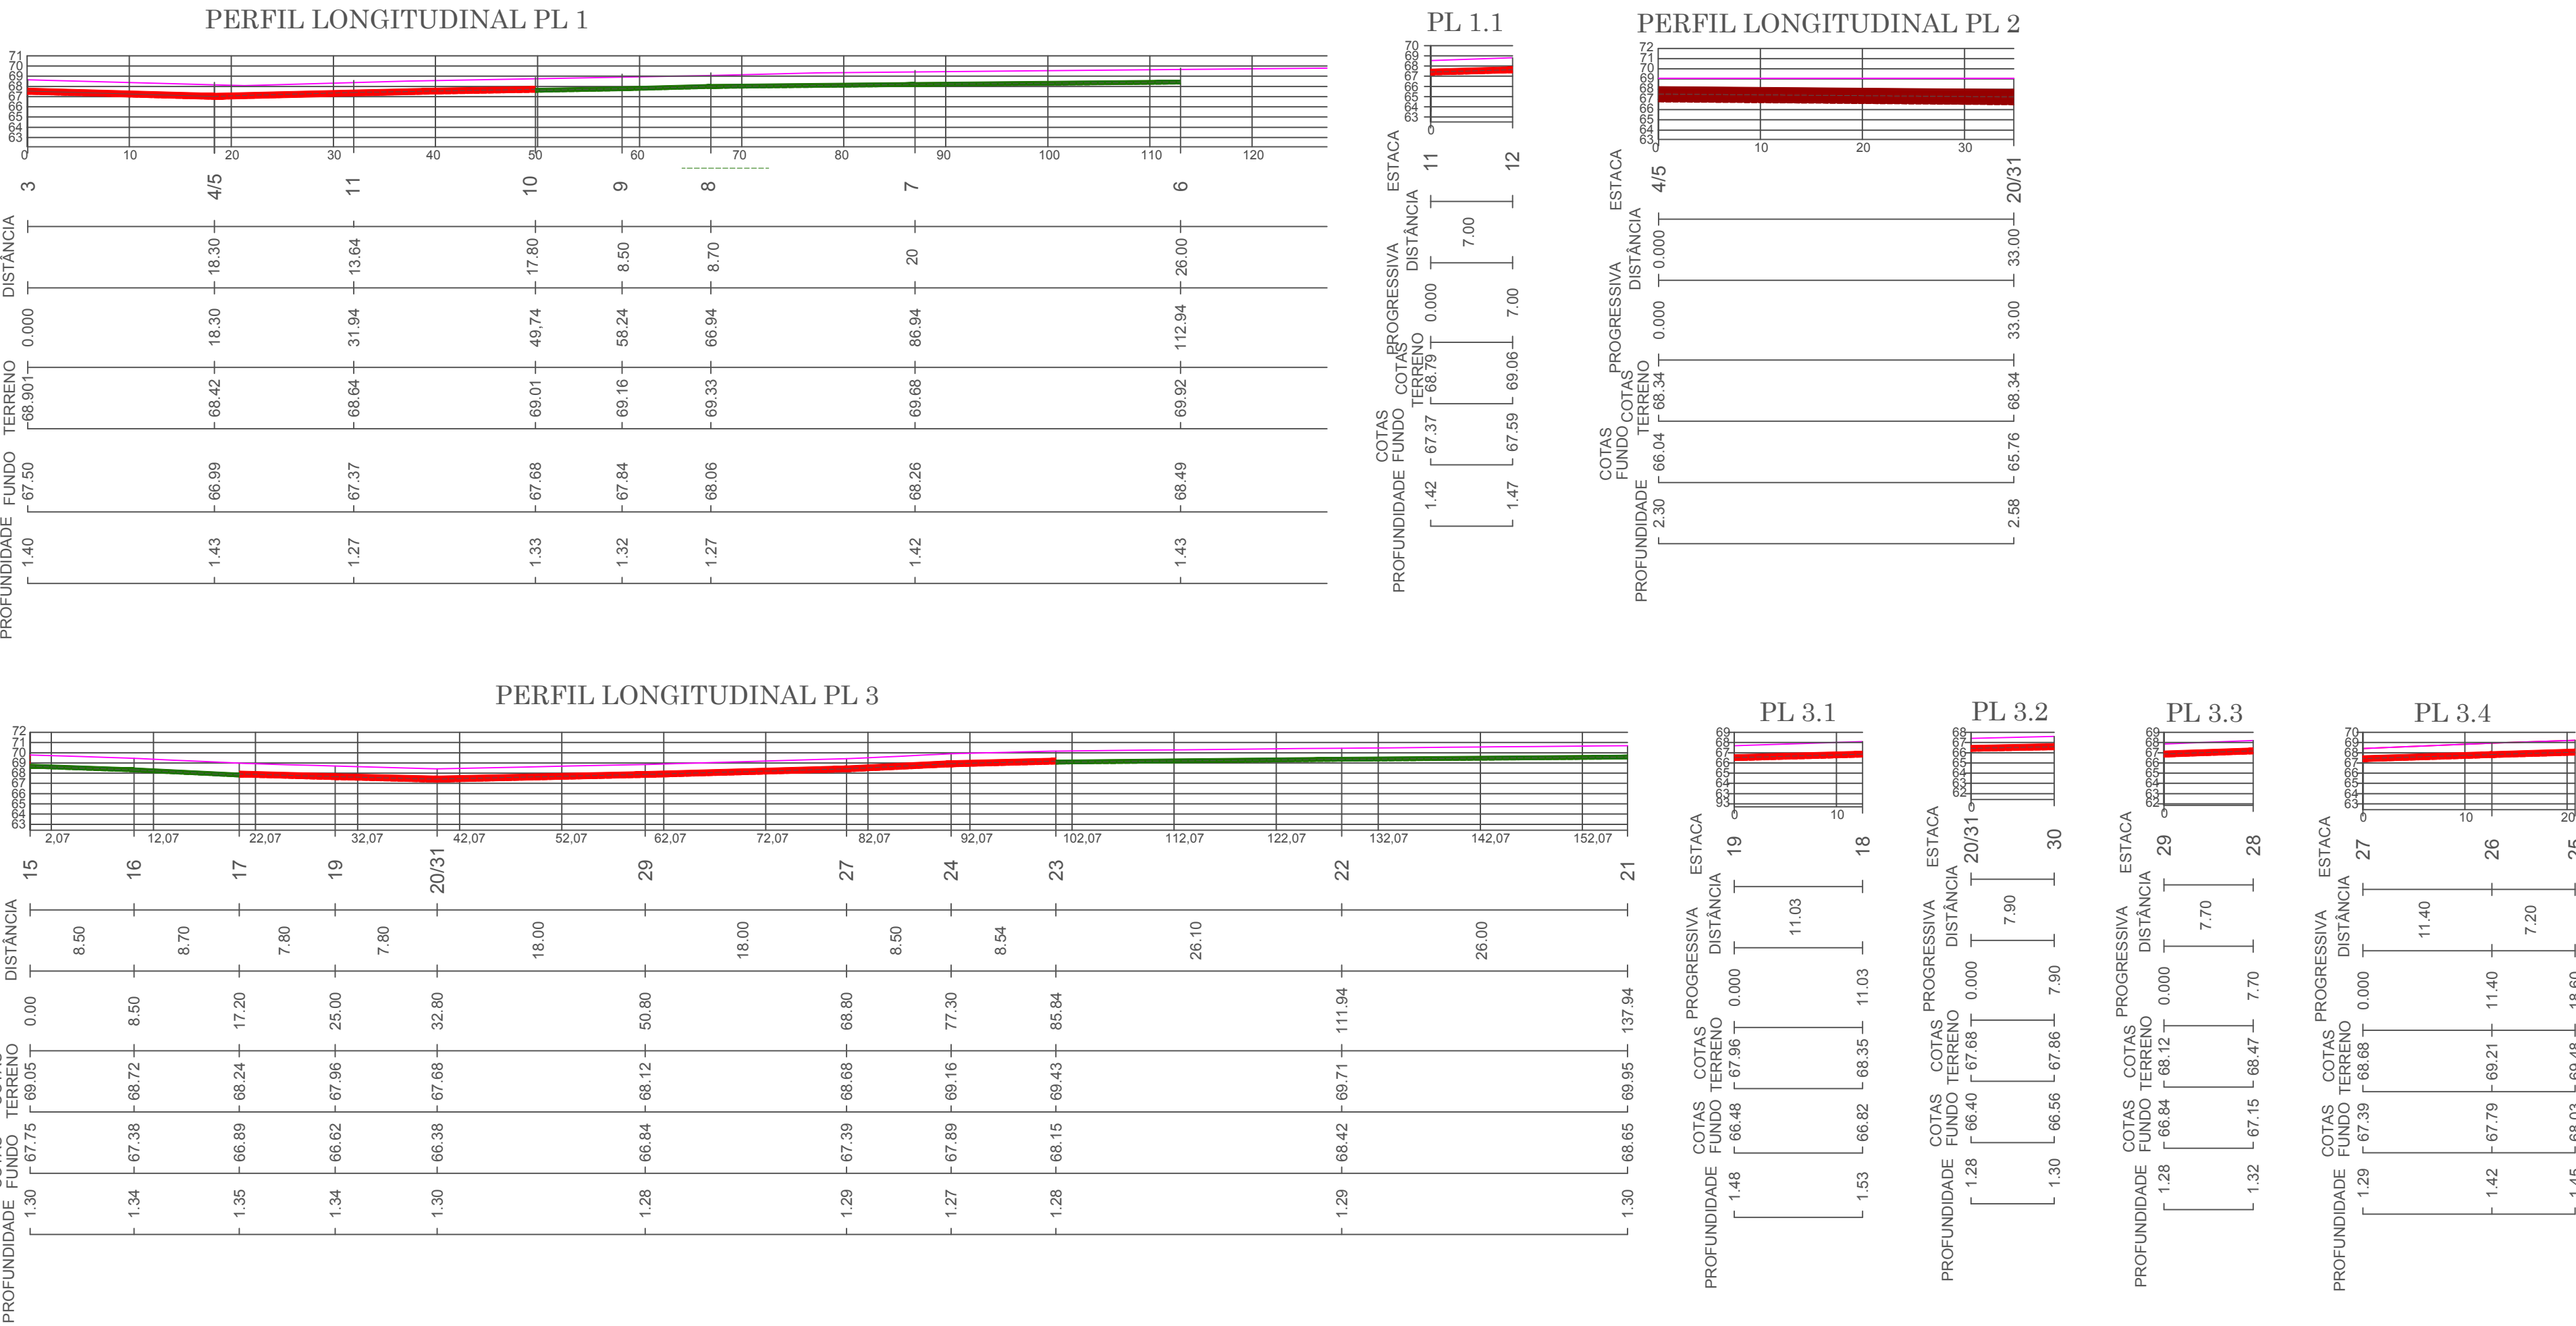

Obra: **Projeto Pavimentação Asfáltica**
ROTATÓRIAS E ACESSOS À PONTE

Endereço: **ENTROCAMENTO SC 416 COM RUA ARAPONGUINHAS**

Projeto: **PERFIS LONGITUDINAIS DRENAGEM INTERSEÇÃO-01**

Resp. Técnico Projeto:

Data: FEV./2018	Escala: INDICADA	Área: 4246,61m²	Prancha: P. DRE.01
------------------------	-------------------------	------------------------	---------------------------