



PERFIS LONGITUDINAIS

ESCALA: 1/500


PERFIL LONGITUDINAL PL 1

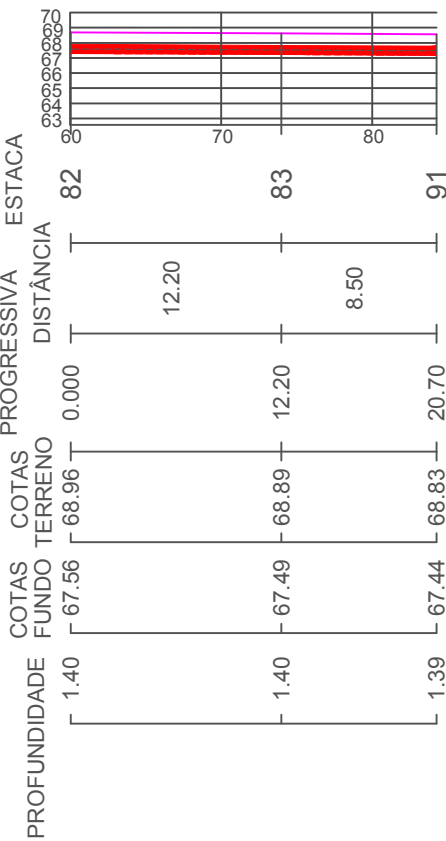


PERFIL LONGITUDINAL PL 2

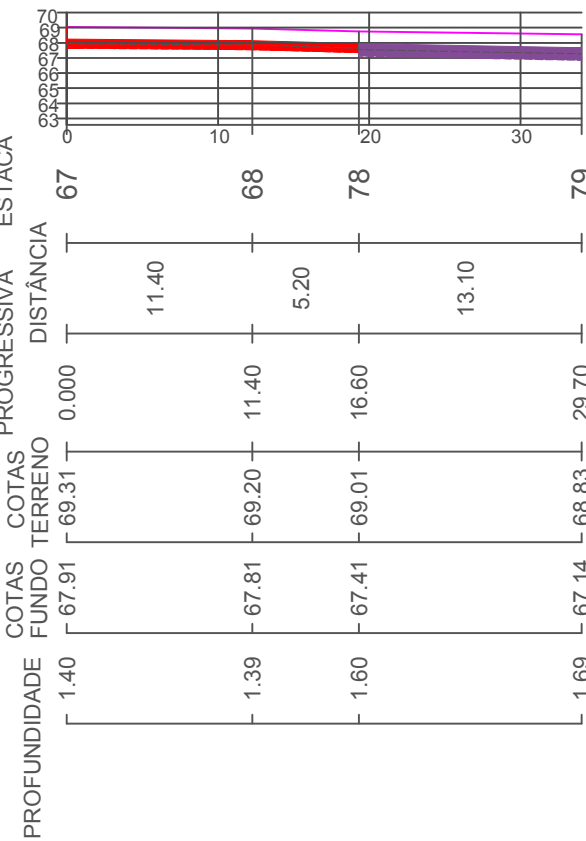


PERFIL LONGITUDINAL PL 3

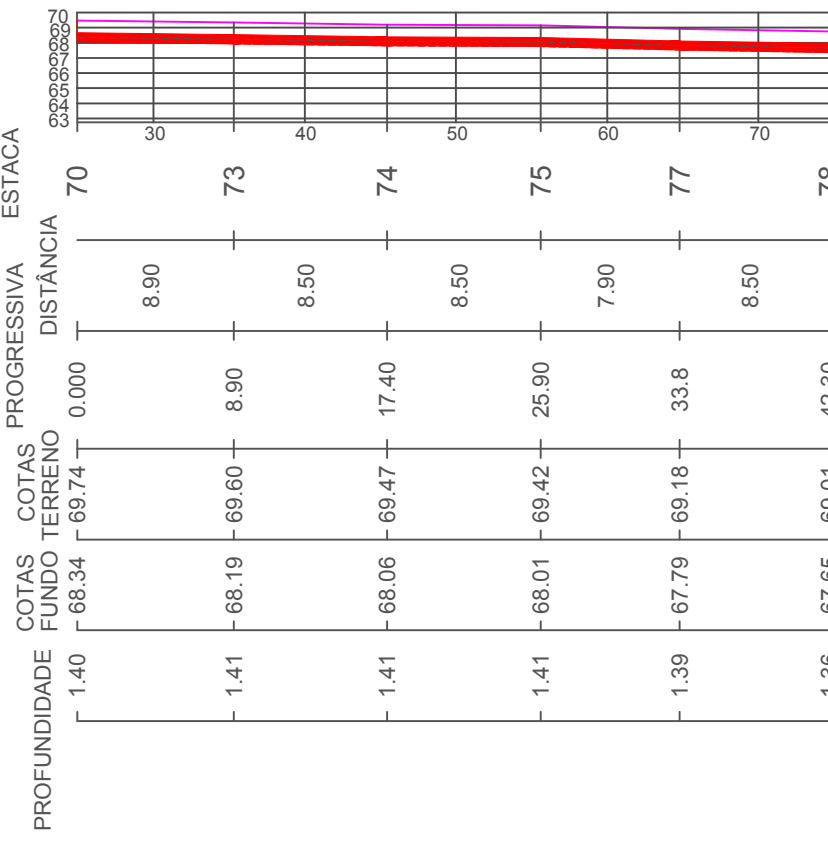


PL 3.1

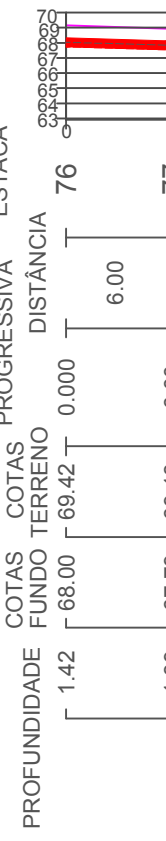


PL 3.2

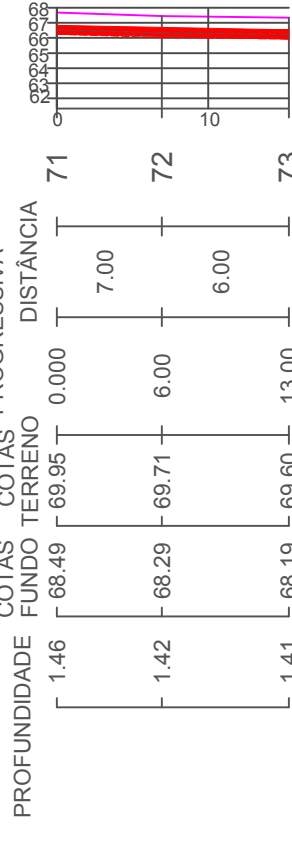


PERFIL LONGITUDINAL PL 4

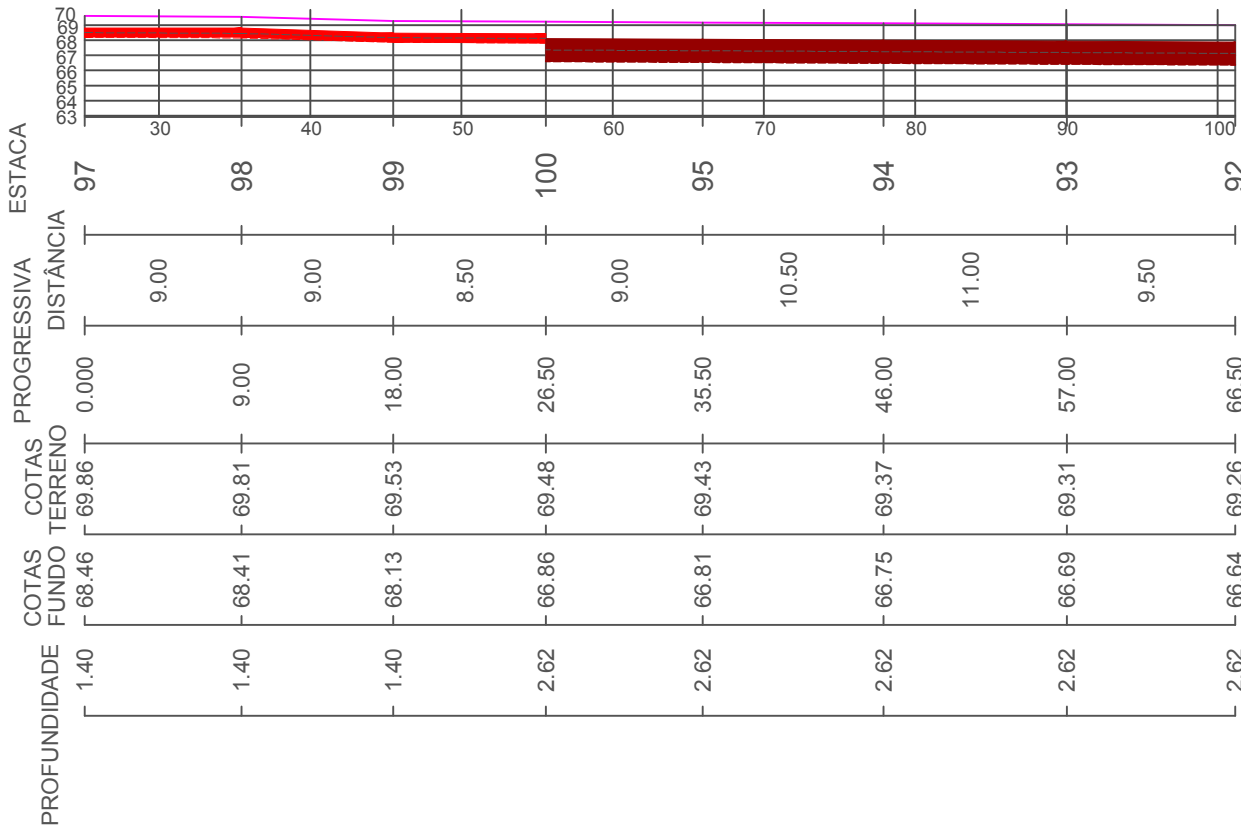


PERFIL LONGITUDINAL PL 5

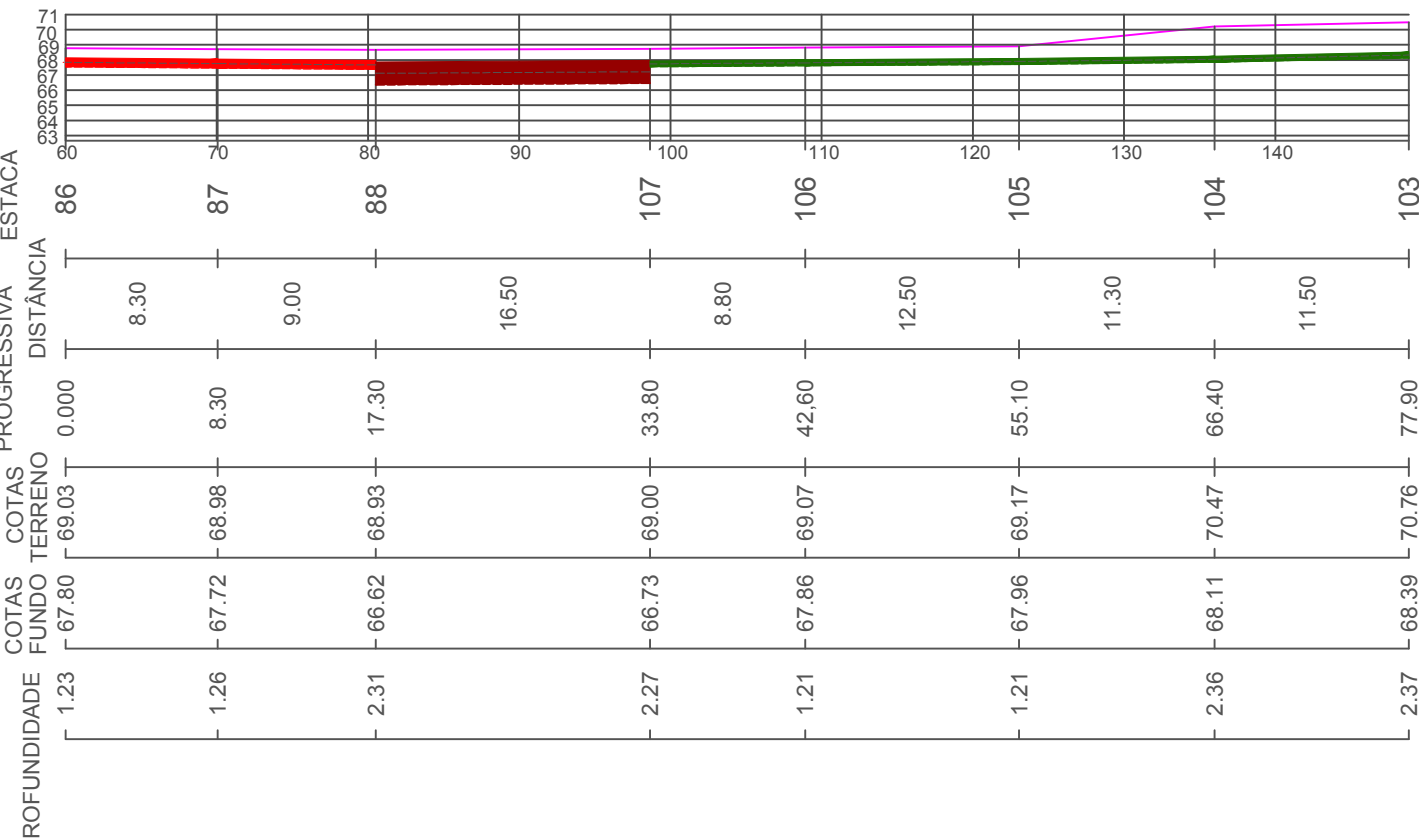

PERFIL LONGITUDINAL PL 6

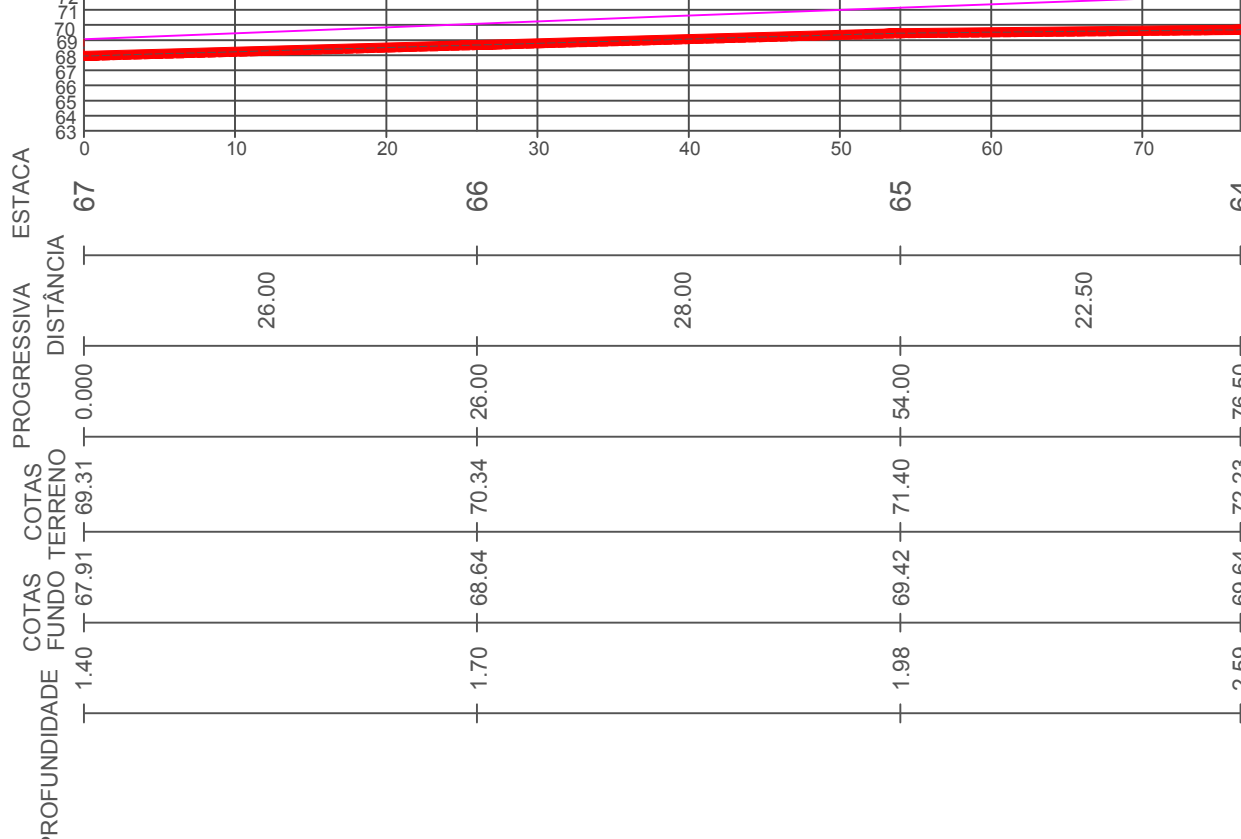


PERFIL LONGITUDINAL PL 7

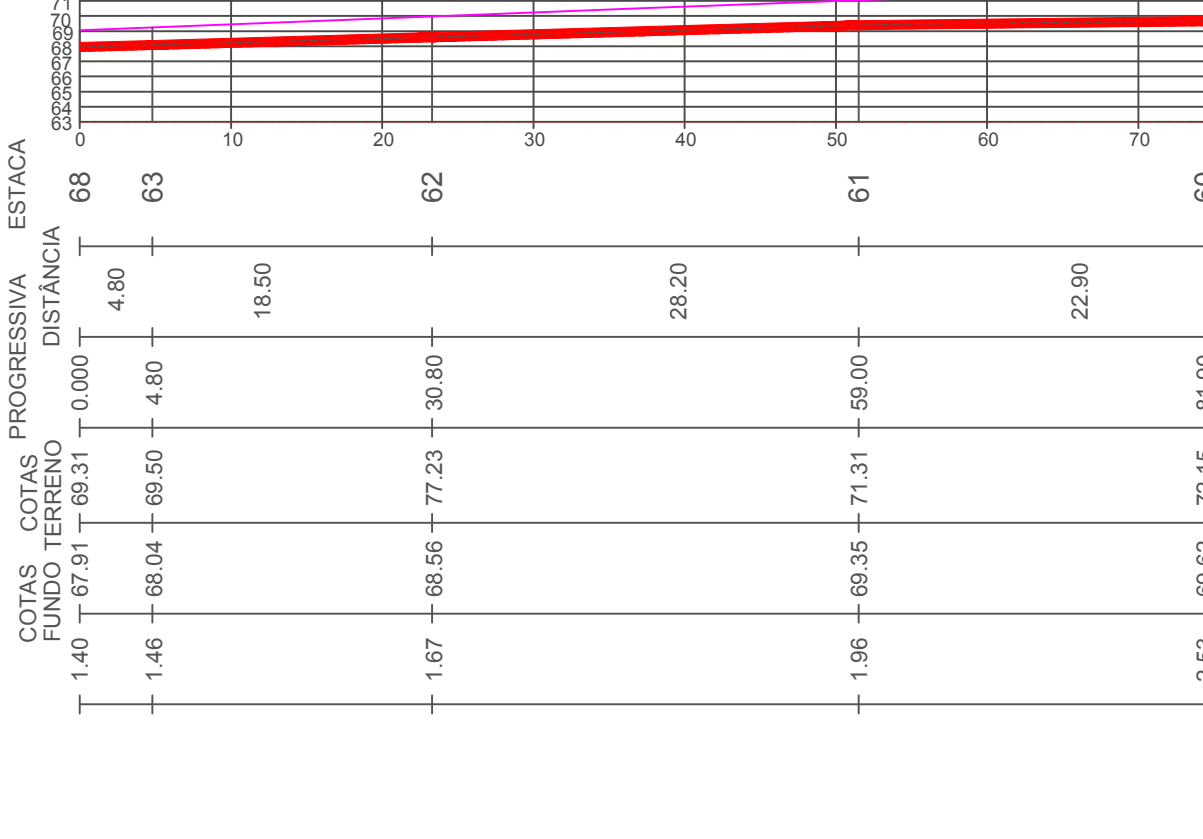


PERFIL - LEGENDA:

- GREIDE FINAL
- TUBULAÇÃO
- EIXO TUBULAÇÃO

PLANTA DE PERFIS
ESCALA: 1/500

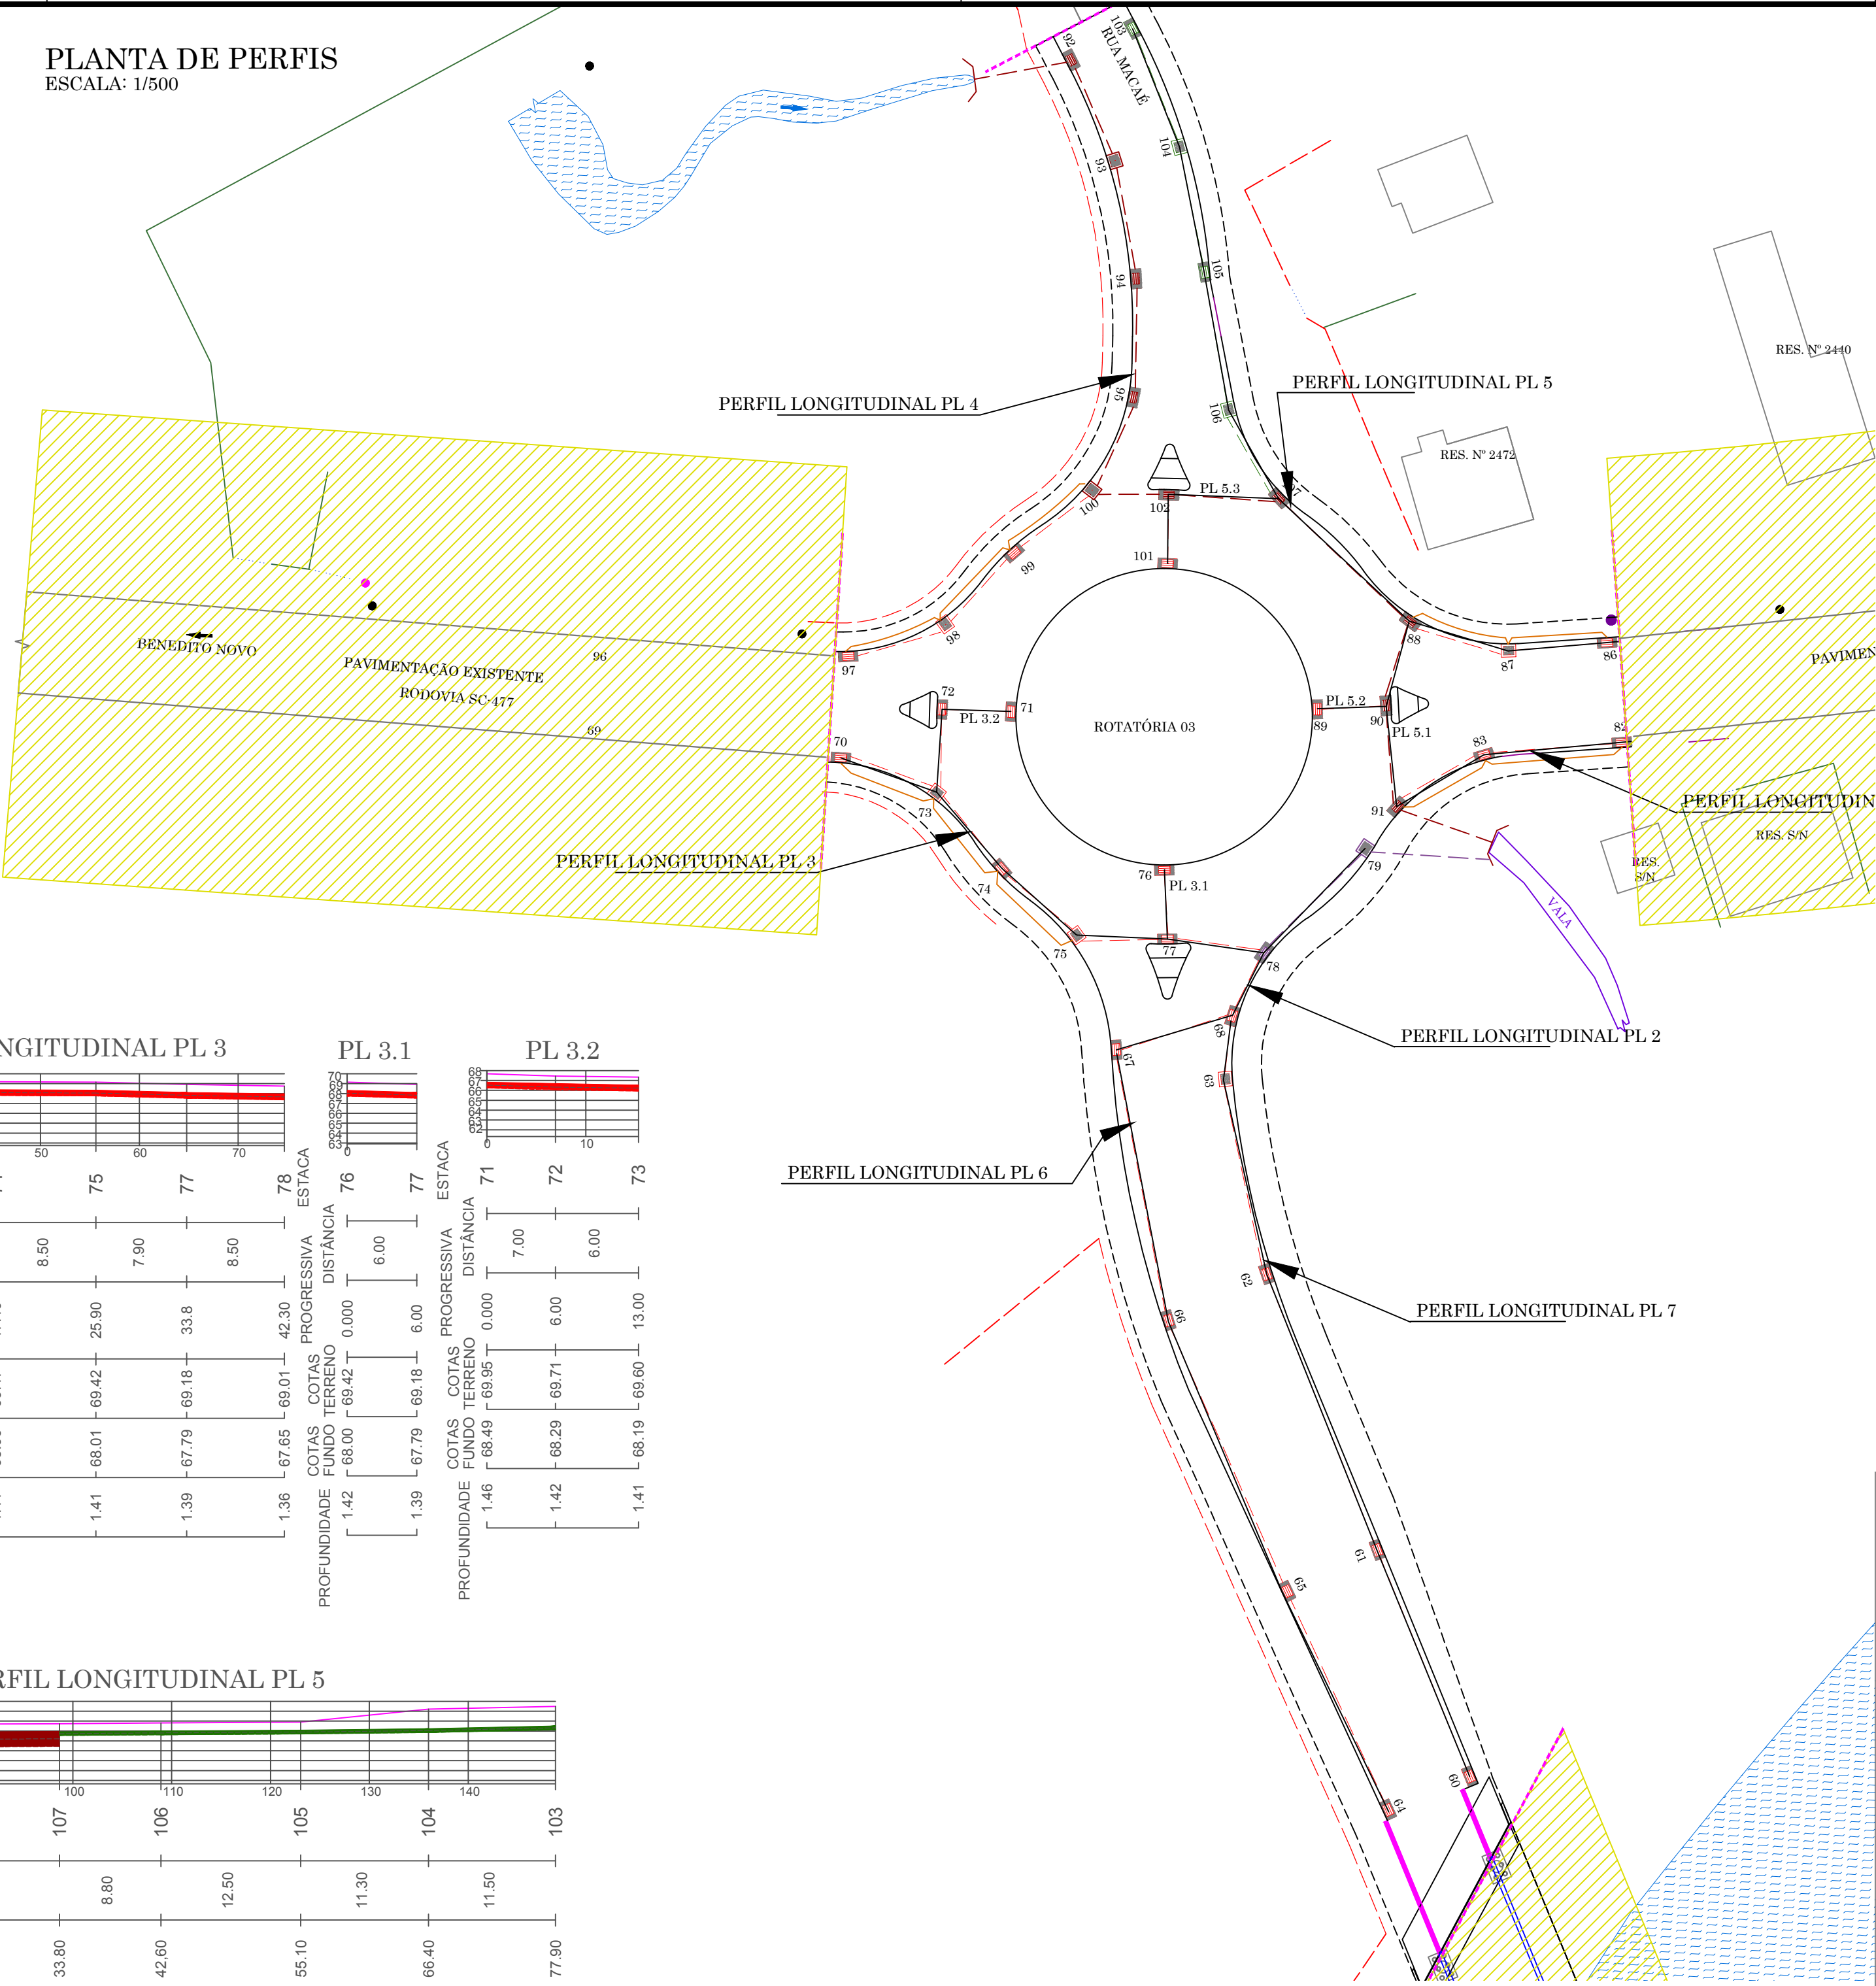

- LEGENDA
- BORDO EXISTENTE
 - MEIO FIO PROJETADO
 - ALINHAMENTO DO PASSEIO PROJETADO
 - CERCA DE ARAME EXISTENTE
 - CERCA DE ARAME A REMOVER
 - CERCA DE ARAME A CONSTRUIR
 - CERCA DE TELA EXISTENTE
 - CERCA DE TELA A REMOVER
 - CERCA DE TELA A CONSTRUIR
 - CERCA DE ALUMÍNIO EXISTENTE
 - CERCA DE ALUMÍNIO A REMOVER
 - CERCA DE ALUMÍNIO A CONSTRUIR
 - CERCA DE FERRO EXISTENTE
 - CERCA DE FERRO A REMOVER
 - CERCA DE FERRO A CONSTRUIR
 - MURO DE ALVENARIA EXISTENTE
 - MURO DE ALVENARIA A REMOVER
 - MURO DE ALVENARIA A CONSTRUIR
 - PORTÃO EXISTENTE
 - PORTÃO A REMOVER
 - PORTÃO A RELOCAR
 - POSTE COM TRANSFORMADOR EXISTENTE
 - POSTE DE ILUMINAÇÃO EXISTENTE
 - POSTE DE ILUMINAÇÃO A DESLOCAR
 - POSTE RESIDENCIAL EXISTENTE
 - EDIFICAÇÃO
 - VALA ABERTA EXISTENTE
 - RIO BENEDITO/CÓRREGO EXISTENTE
 - CÓRREGO A REMOVER
 - VALA RETIFICADA
 - CANTEIRO PROJETADO
 - BARREIRA DE SEGURANÇA (NEW JERSEY) PROJETADA

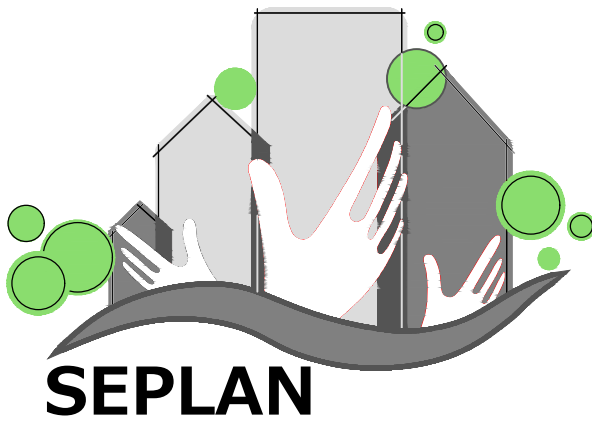

PREFEITURA
DE TIMBÓ

SECRETARIA MUNICIPAL
DE PLANEJAMENTO

Obra: Projeto Pavimentação Asfáltica
ROTATÓRIAS E ACESSOS À PONTE

Endereço: ENTRONCAMENTO SC 477 COM RUA MACAÉ

Projeto: PERFIS LONGITUDINAIS ACESSO E INTERSEÇÃO-03

Resp. Técnico Projeto:

Data: FEV./2018

Escala: INDICADA

Área: 3485,54m²

Prancha: P. DRE.03