



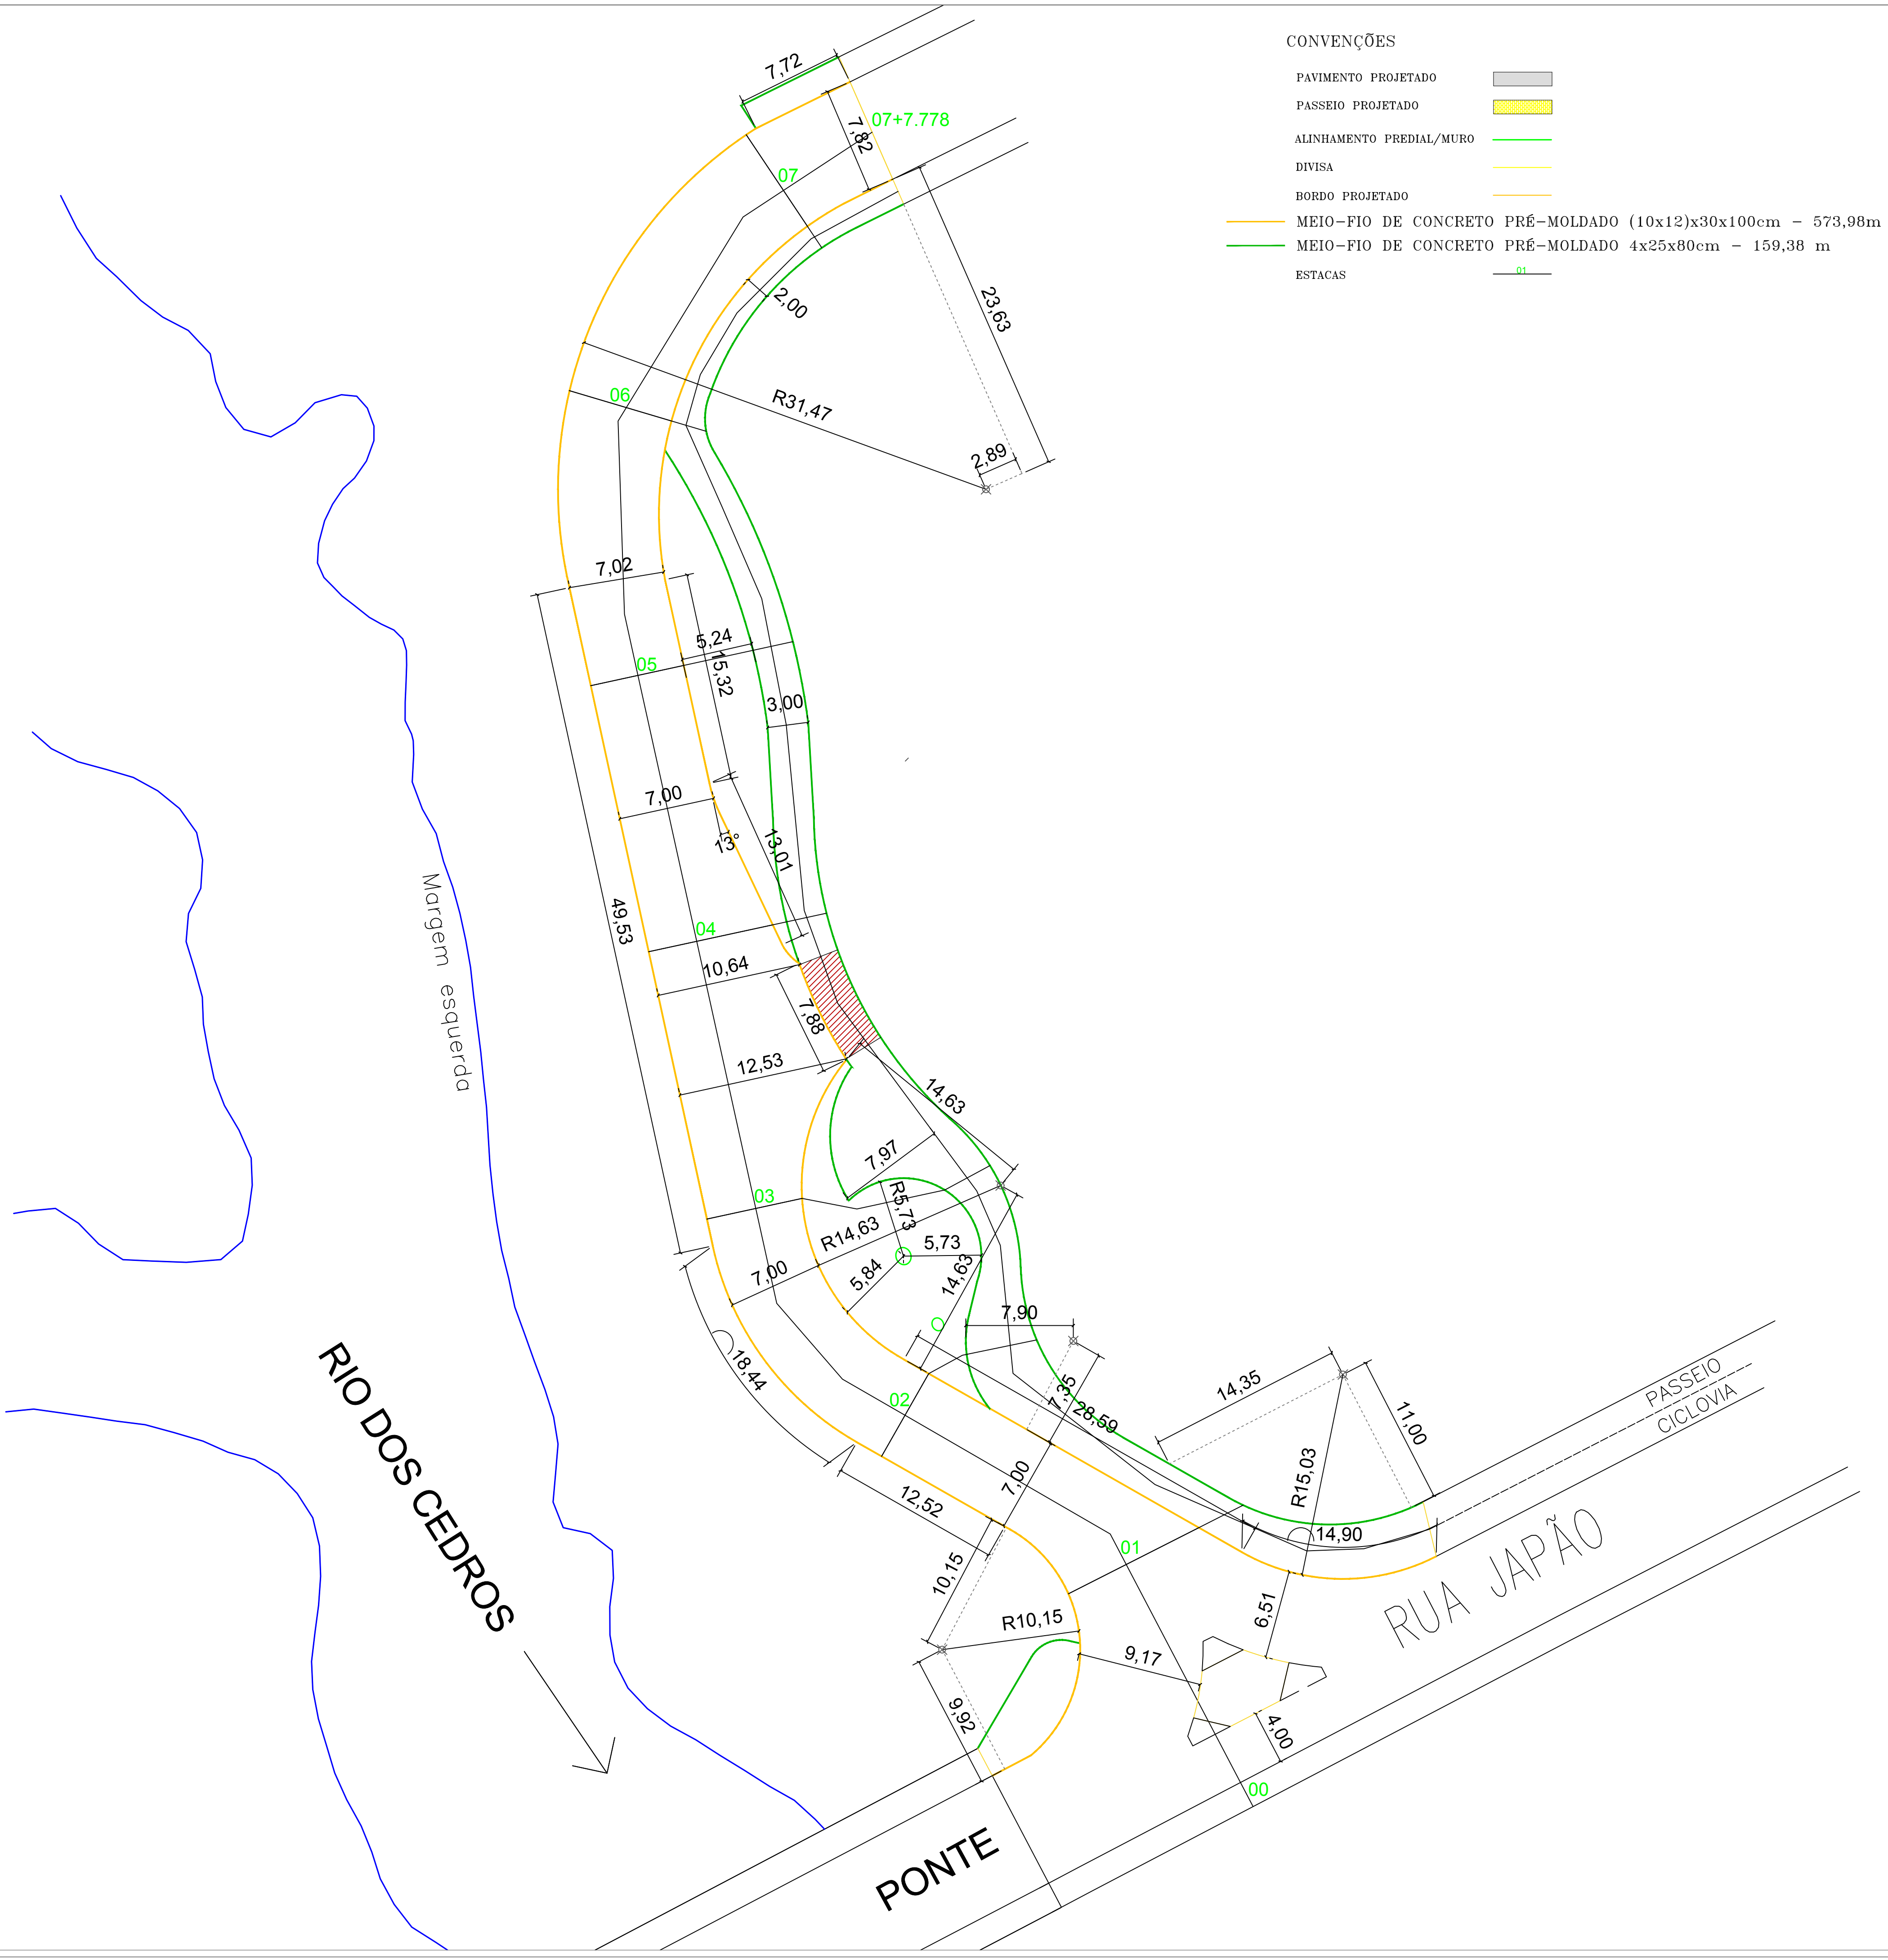

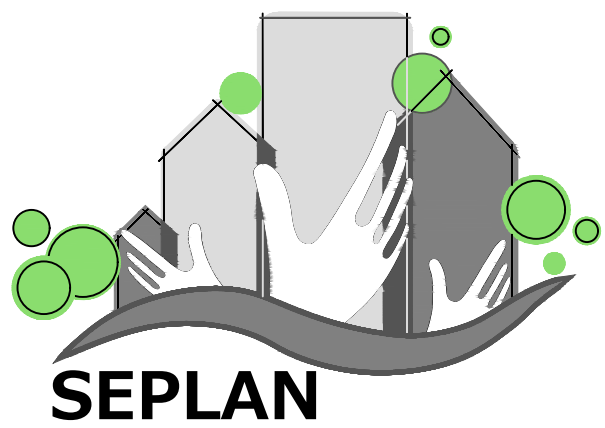

**PREFEITURA
DE TIMBÓ**
**SECRETARIA MUNICIPAL
DE PLANEJAMENTO**

Obra: Projeto Pavimentação Asfáltica			
Endereço: R: Nicarágua c/ Rua Japão, Bairro Nações - Timbó - SC			
Projeto: Planta Geométrica			
Resp. Técnico Projeto:			
Data: Maior.2016	Escala: 1 / 250	Área: 1771,88m²	Prancha: Geo. 01