



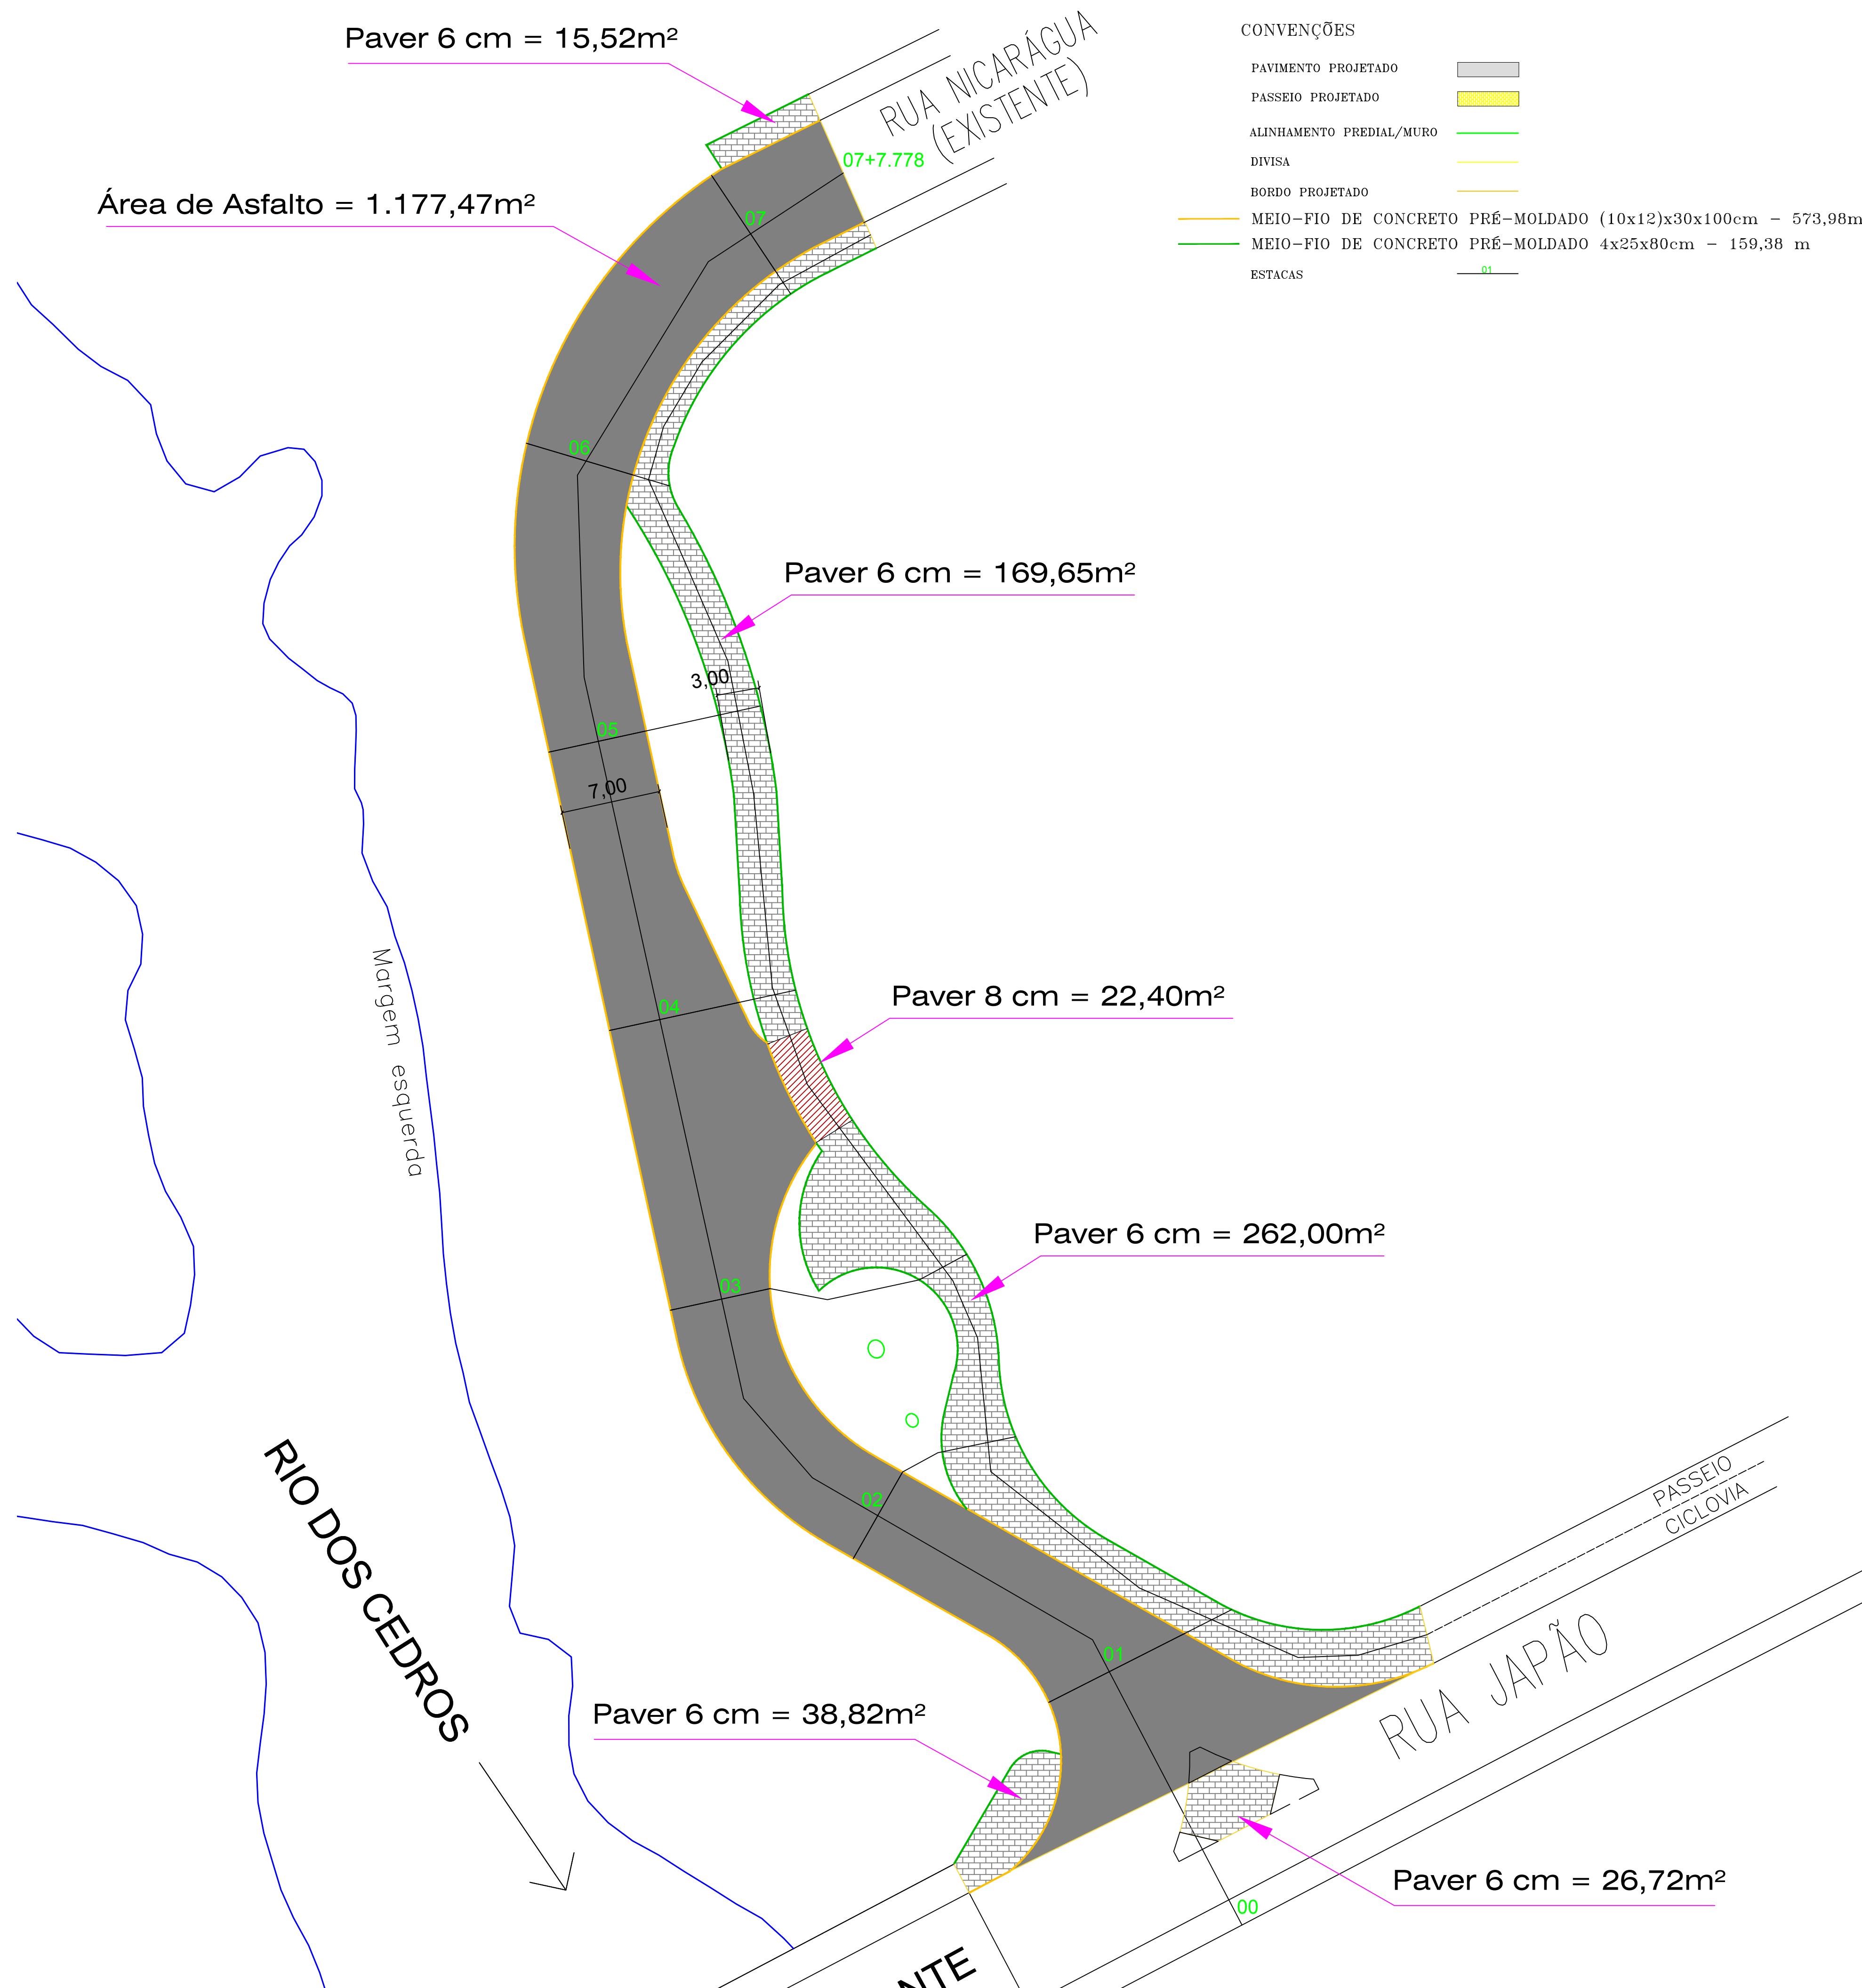

- CONVENÇÕES
- PAVIMENTO PROJETADO
 - PASSEIO PROJETADO
 - ALINHAMENTO PREDIAL/MURO
 - DIVISA
 - BORDO PROJETADO
 - MEIO-FIO DE CONCRETO PRÉ-MOLDADO (10x12)x30x100cm - 573,98m
 - MEIO-FIO DE CONCRETO PRÉ-MOLDADO 4x25x80cm - 159,38 m
 - ESTACAS

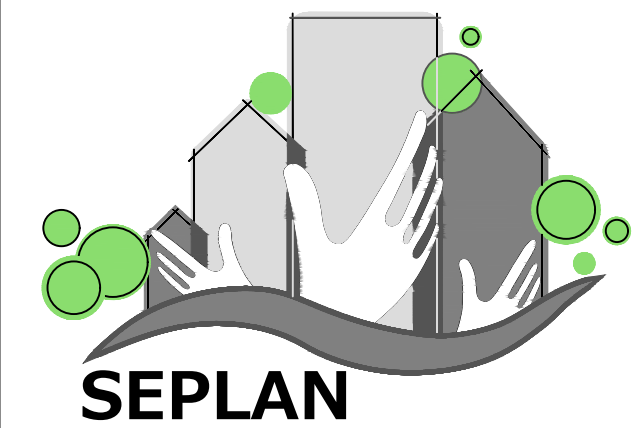

PREFEITURA DE TIMBÓ
SECRETARIA MUNICIPAL DE PLANEJAMENTO

Obra: Projeto Pavimentação Asfáltica			
Endereço: R: Nicarágua c/ Rua Japão, Bairro Nações - Timbó - SC			
Projeto: Planta de Pavimentação			
Resp. Técnico Projeto:			
Data: Maio.2016	Escala: 1 / 250	Área: 1771,88m²	Prancha: Pav. 01