
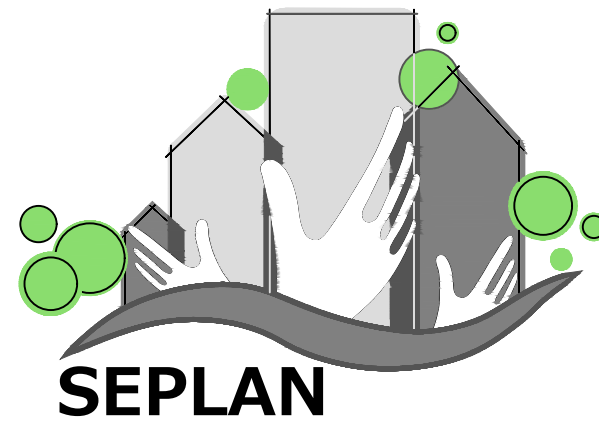
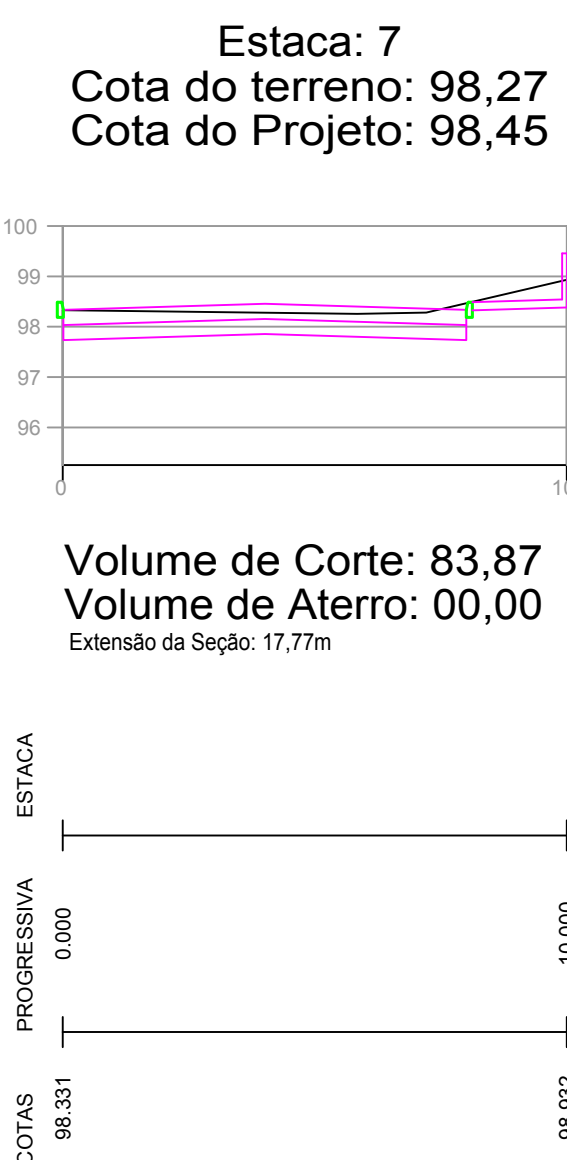
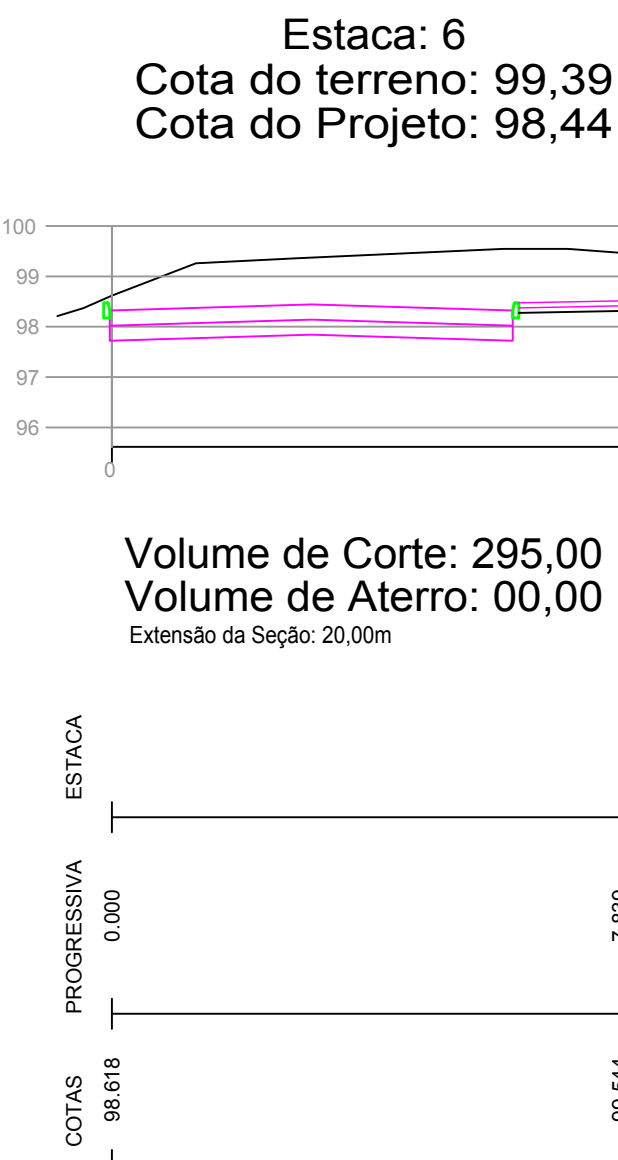
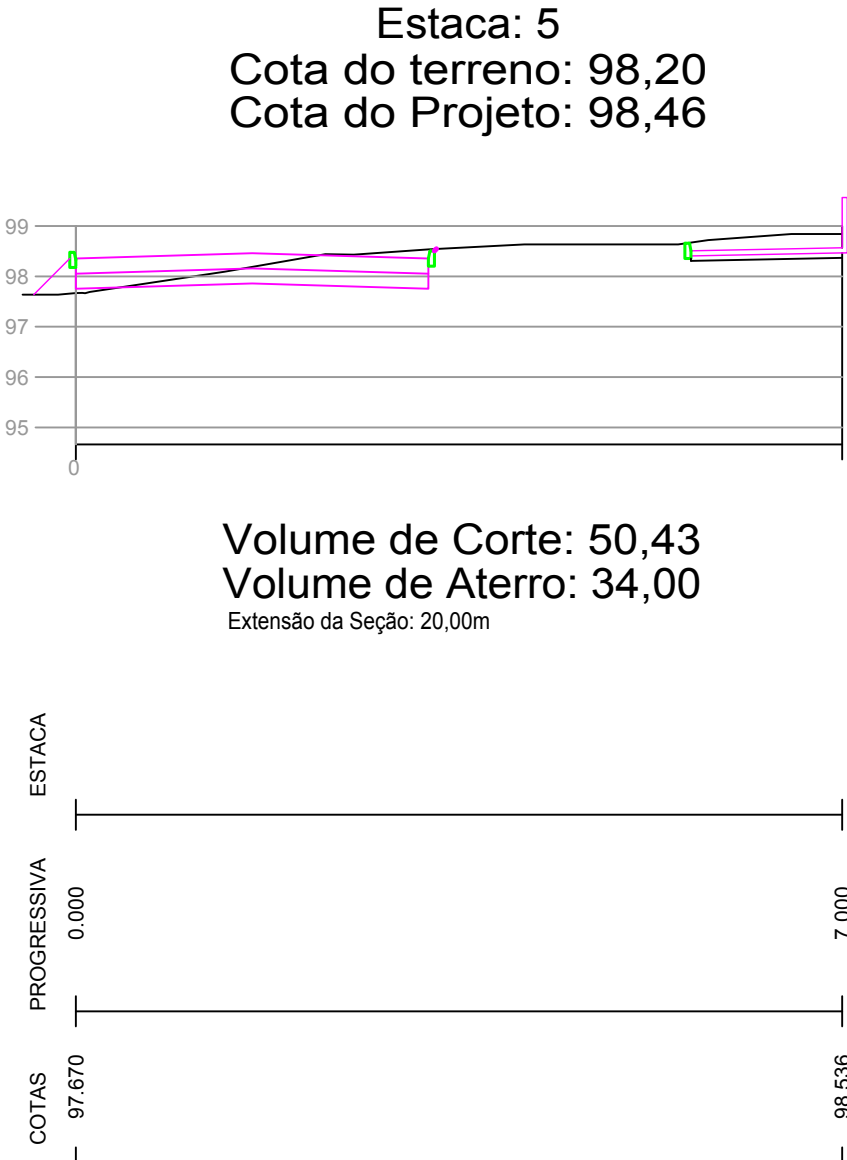
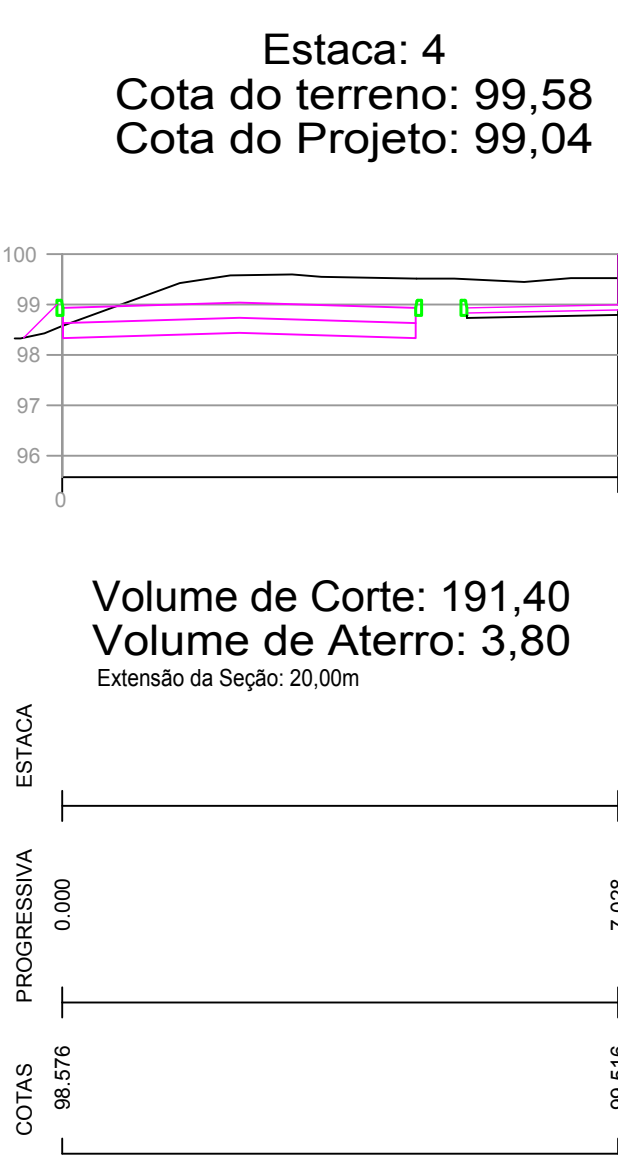
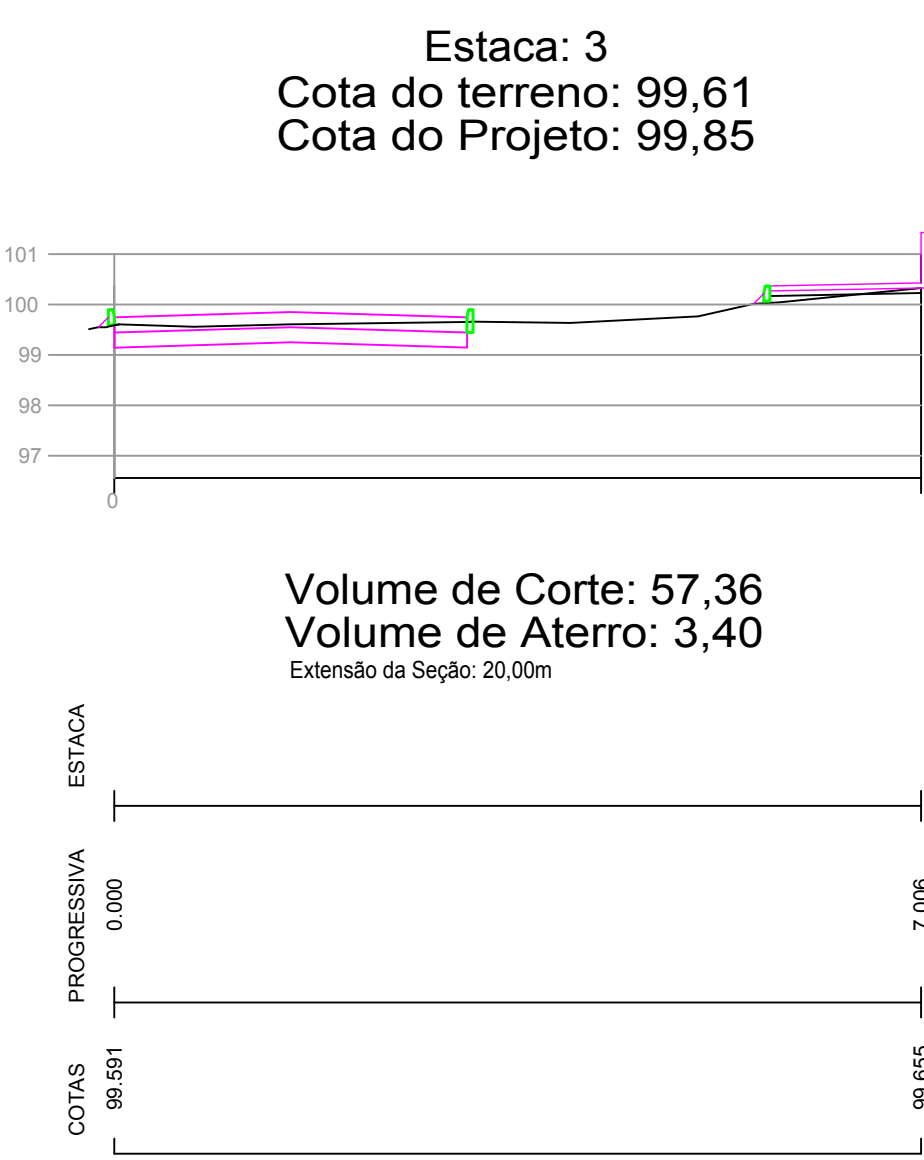
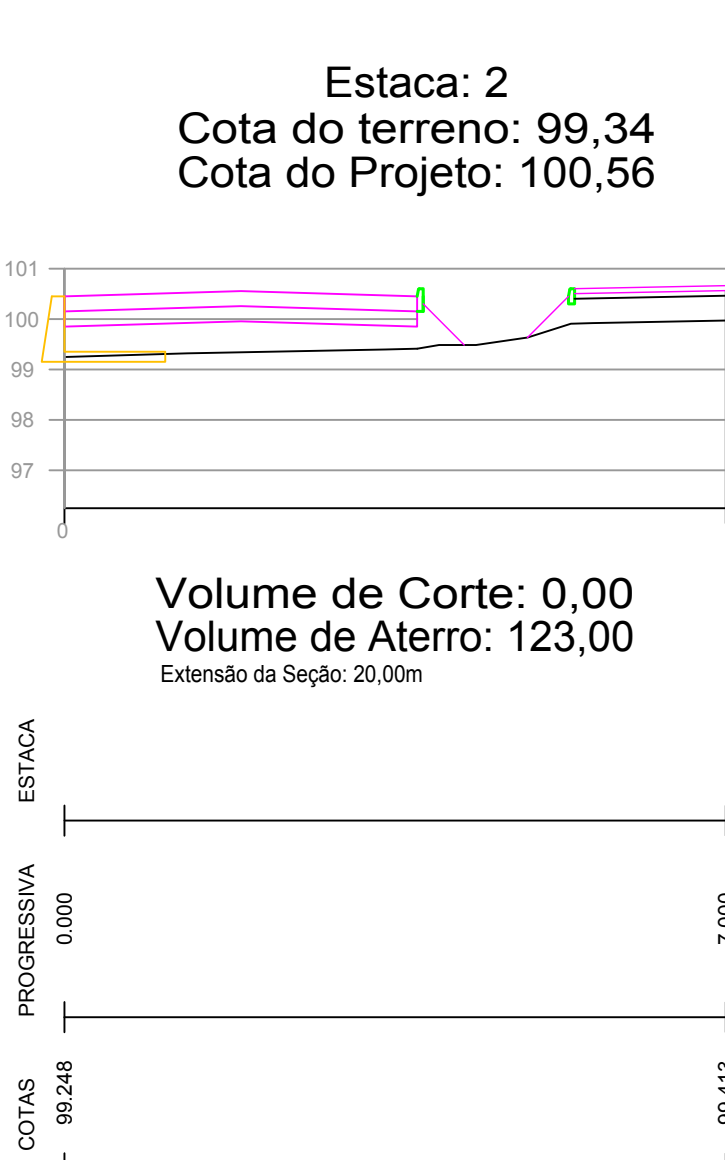
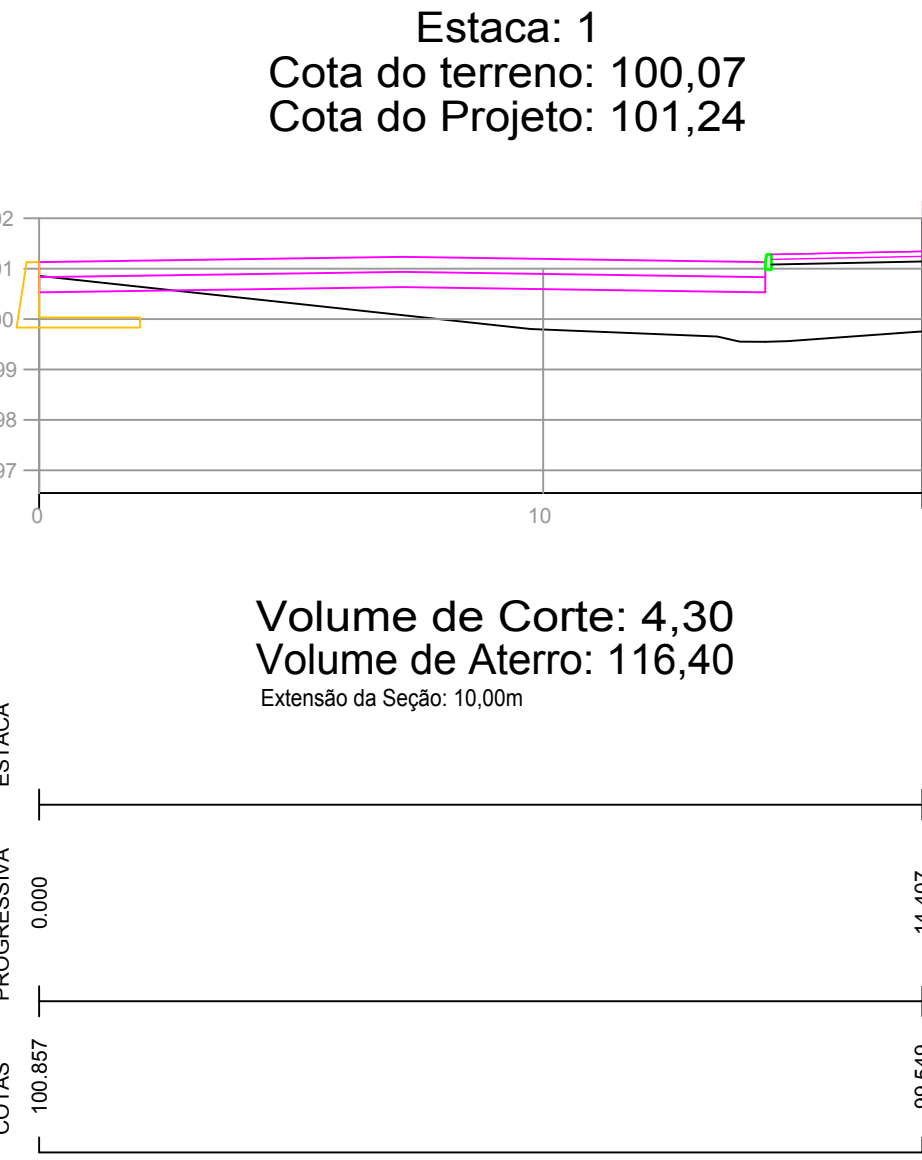


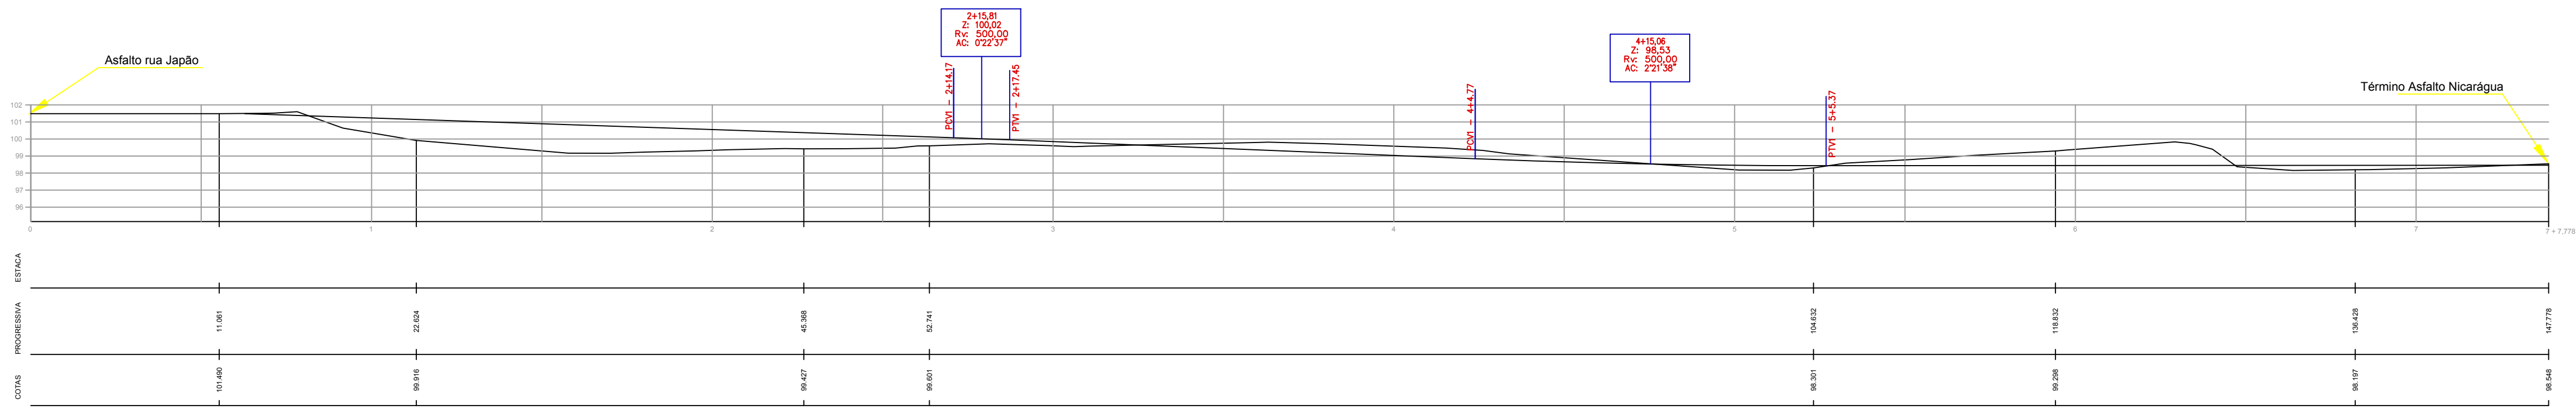

PREFEITURA
DE TIMBÓ

SECRETARIA MUNICIPAL
DE PLANEJAMENTO

Obra: Projeto Pavimentação Asfáltica			
Endereço: R: Nicarágua c/ Rua Japão, Bairro Nações - Timbó - SC			
Projeto: Detalhe das Seções			
Resp. Técnico Projeto:			
Data: Maio.2016	Escala: 1 / 200	Área: 1771,88m²	Prancha: Lev. 02