




PROJETO GEOMÉTRICO: ESTACA 0–25

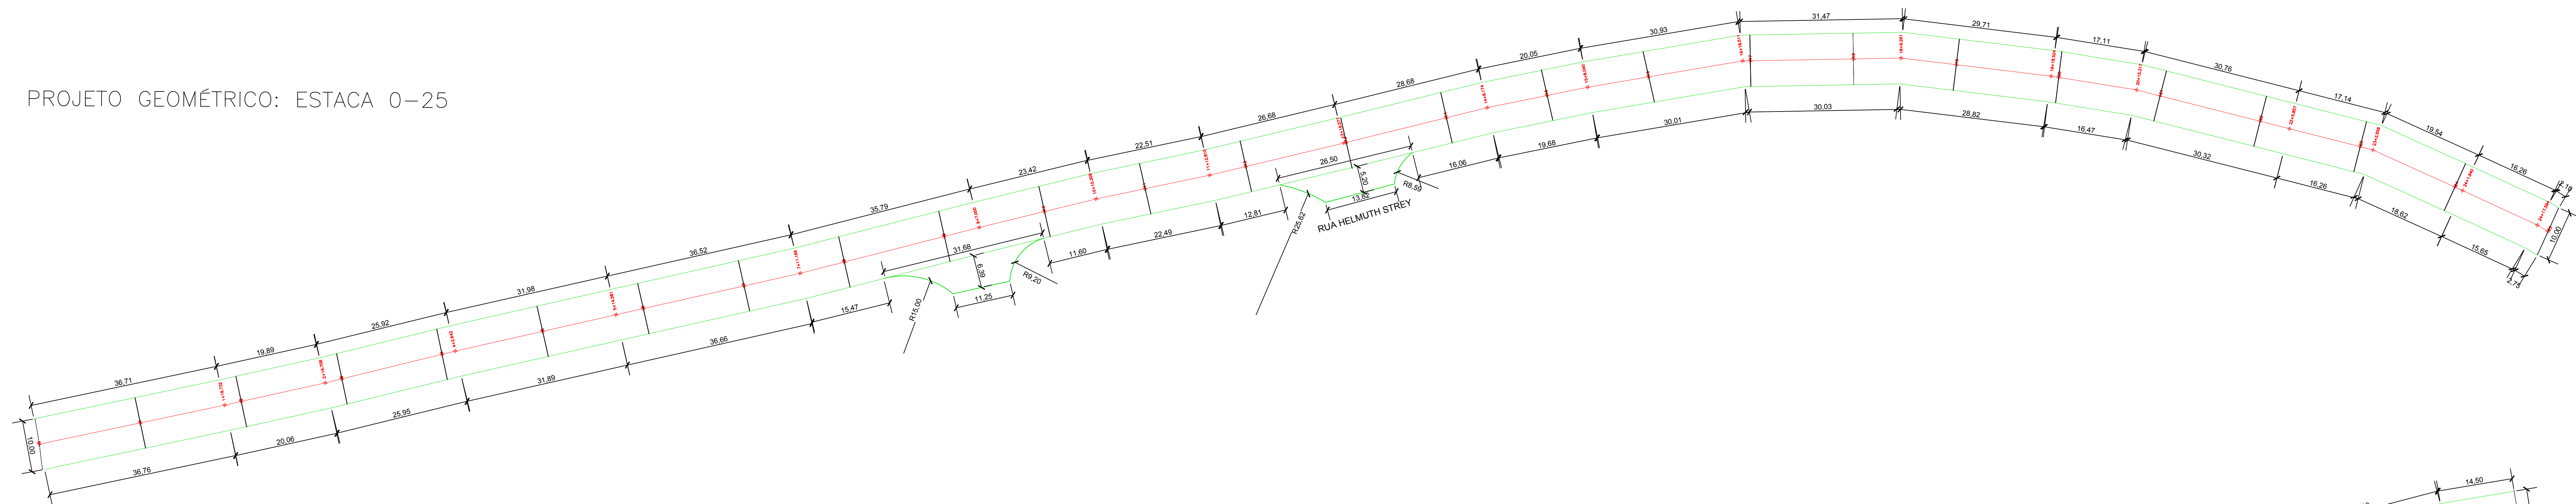


PROJETO GEOMÉTRICO: ESTACA 25–50

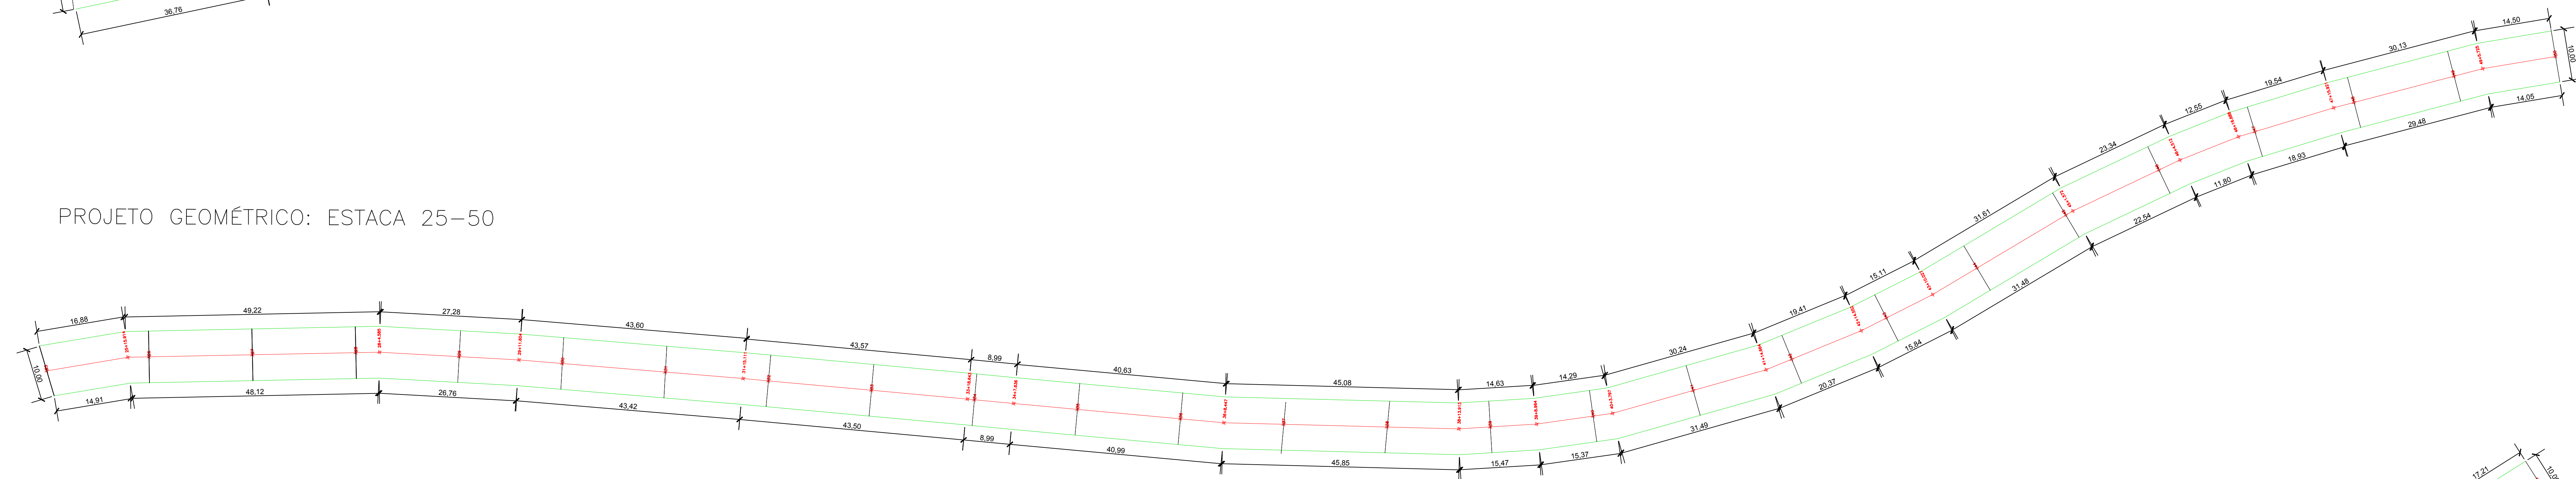

PROJETO GEOMÉTRICO: ESTACA 50–75

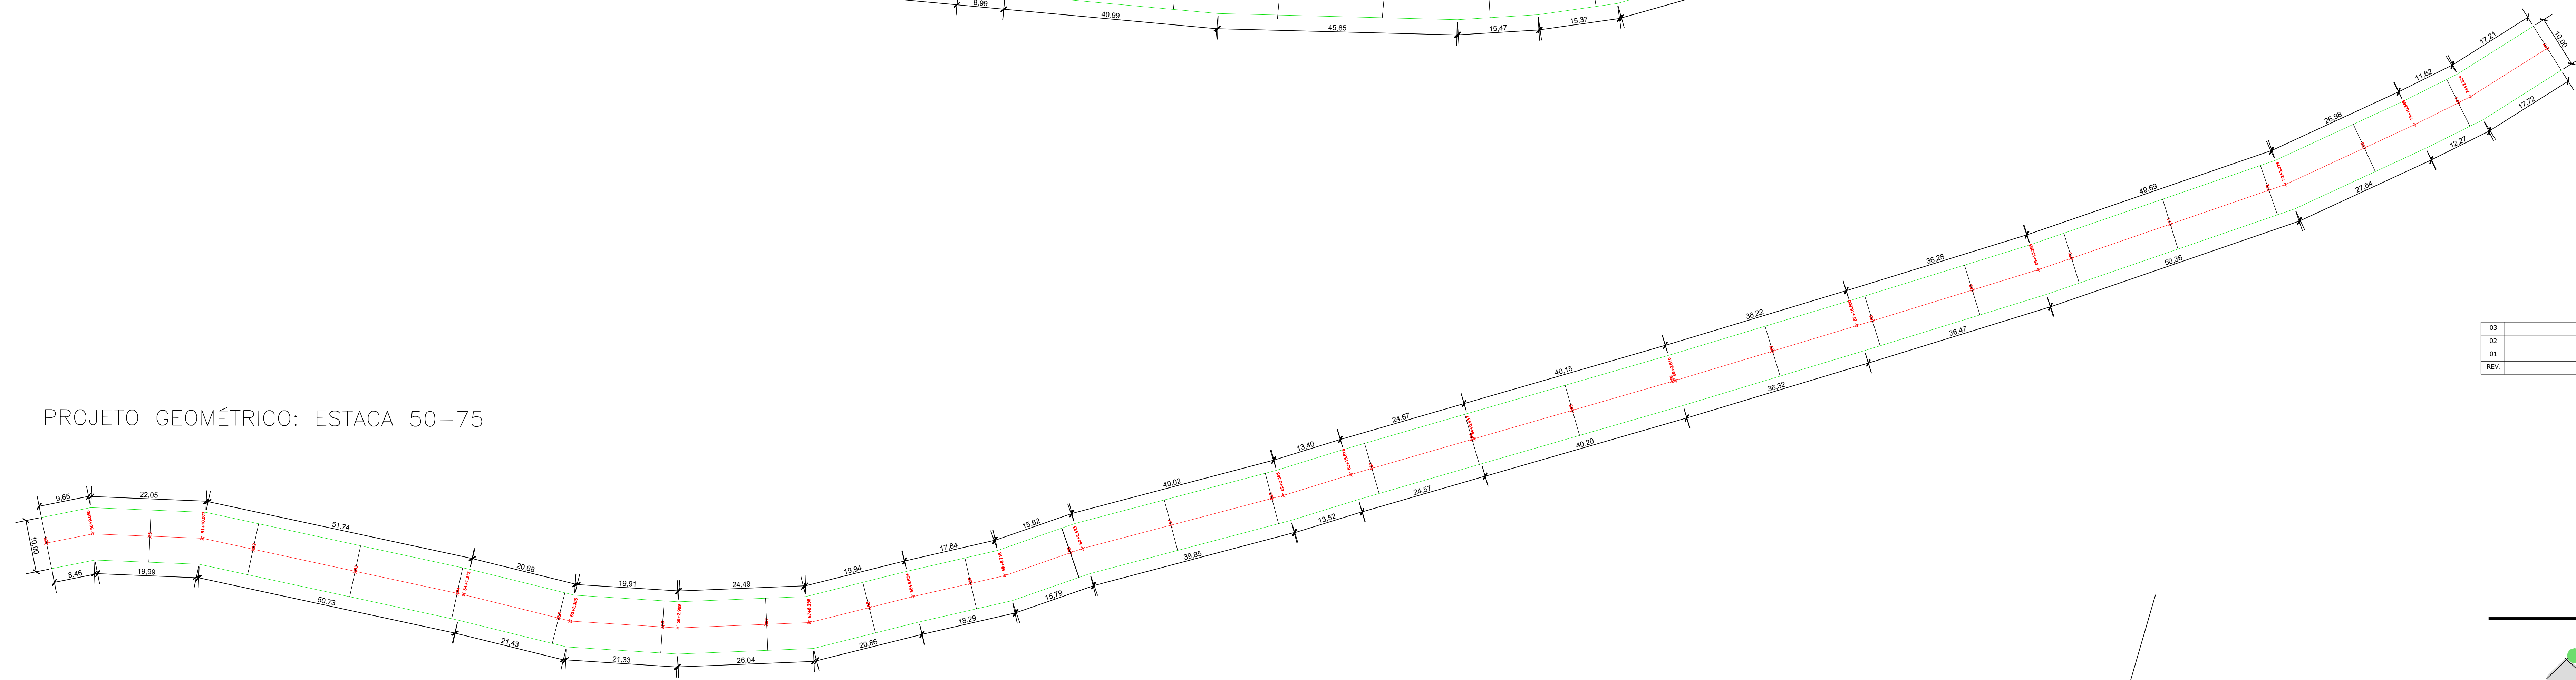

PROJETO GEOMÉTRICO: ESTACA 75–86

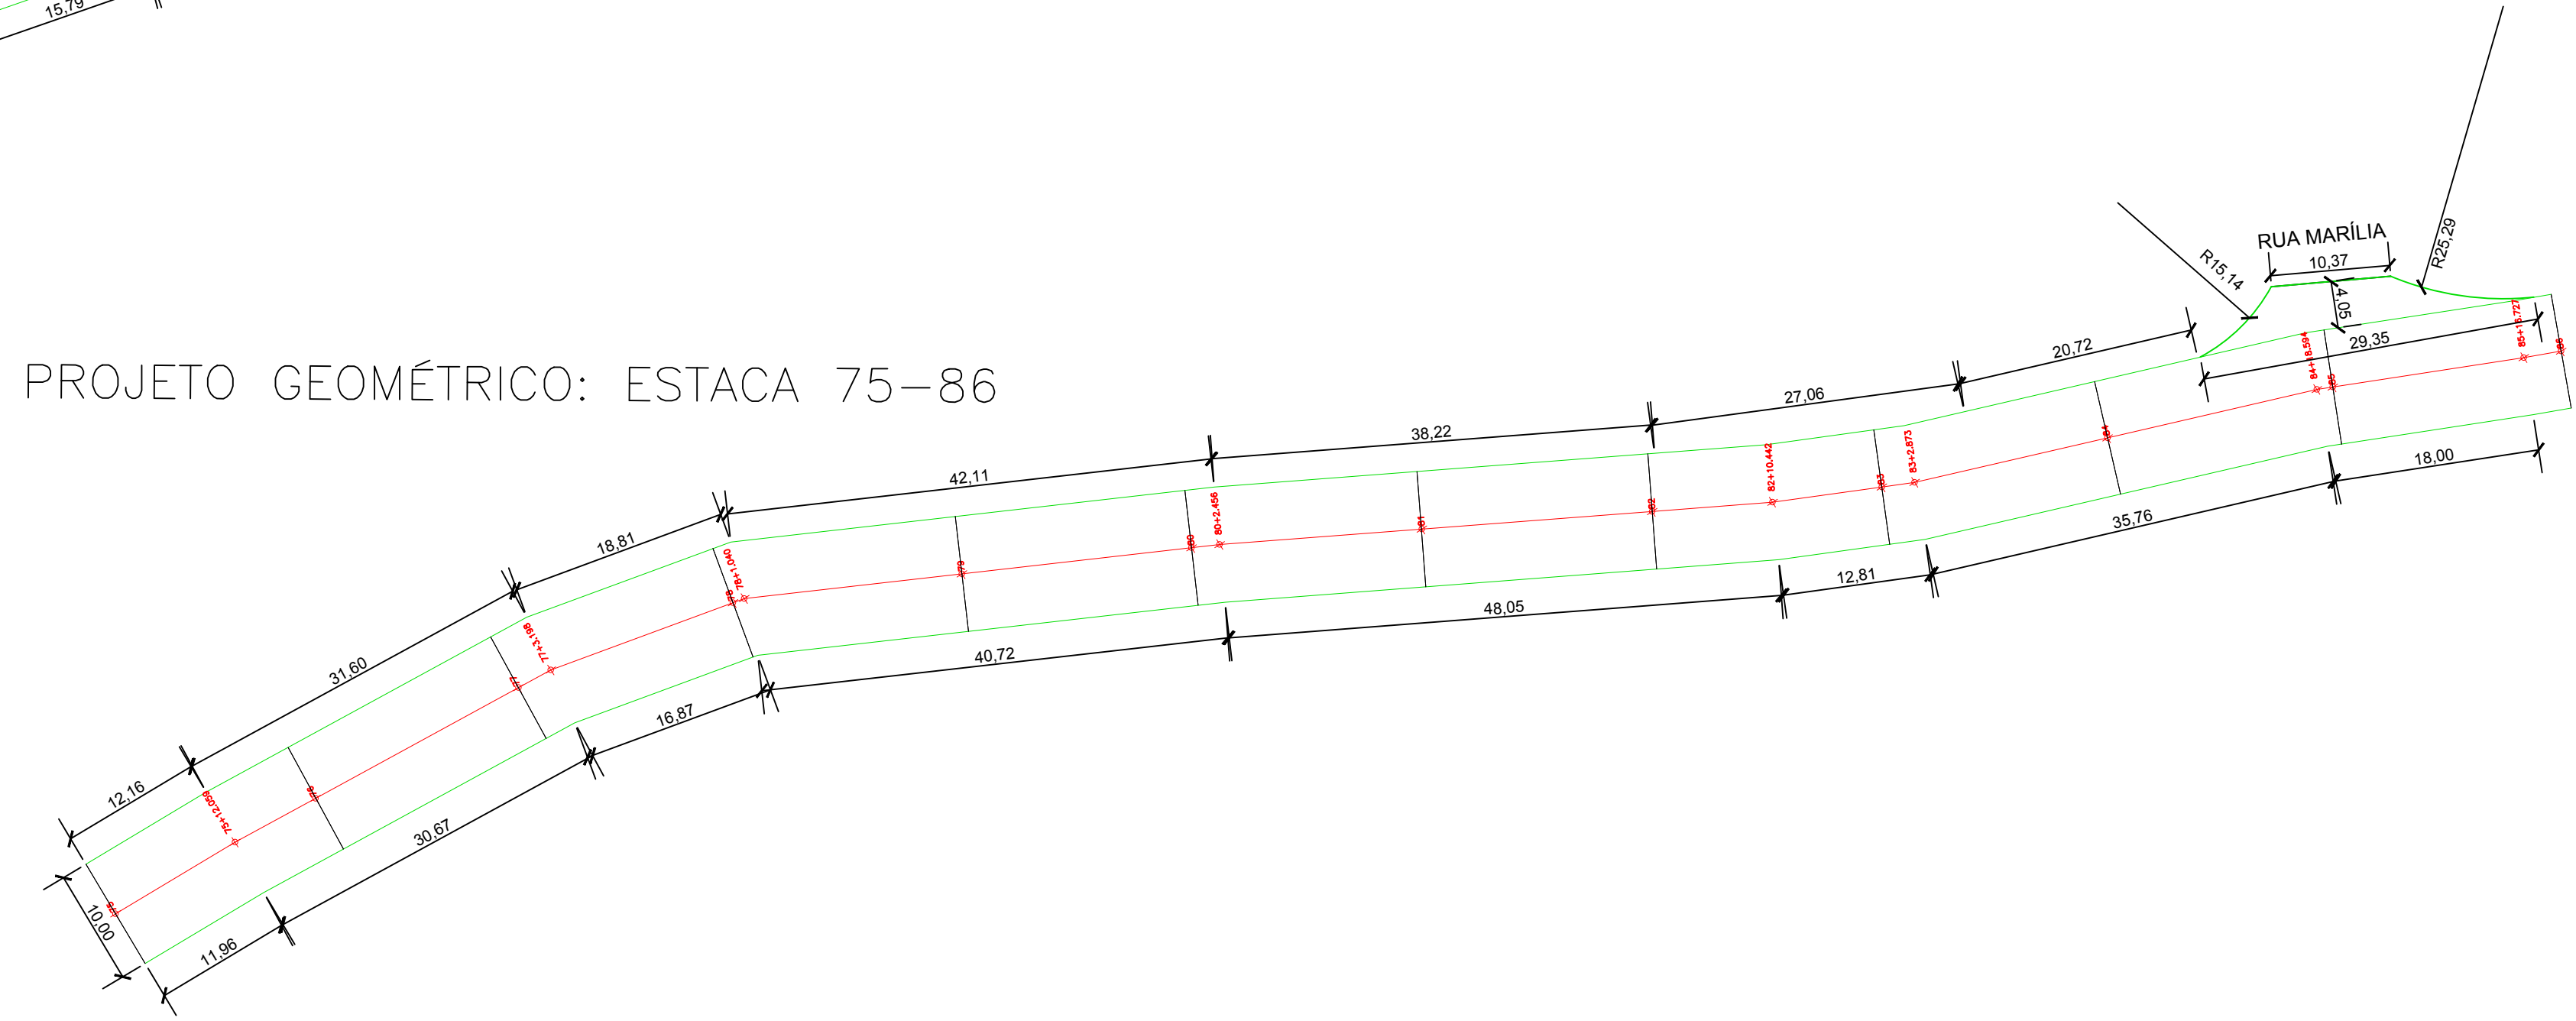

MEIO FIO  
LINHA DE EIXO

|      |                  |            |         |            |          |
|------|------------------|------------|---------|------------|----------|
| 03   | Segunda Revisão  | 25/03/2019 | FELIPE  | FELIPE     | MOACYR   |
| 02   | Primeira Revisão | 27/09/2018 | FELIPE  | FELIPE     | MOACYR   |
| 01   | Emissão Inicial  | 03/05/2018 | MOACYR  | FELIPE     | MARCELO  |
| REV. | DESCRIÇÃO        | DATA       | DESENHO | VERIFICADO | APROVADO |

**PREFEITURA DE TIMBÓ**

SECRETARIA MUNICIPAL DE PLANEJAMENTO

|                                      |                 |                   |                  |
|--------------------------------------|-----------------|-------------------|------------------|
| Obra: Projeto Pavimentação Asfáltica |                 |                   |                  |
| Endereço: Rua Tirolezes              |                 |                   |                  |
| Projeto: PROJETO GEOMÉTRICO          |                 |                   |                  |
| Resp. Técnico Projeto:               |                 |                   |                  |
| Data: MAR./2019                      | Escala: 1 / 500 | Área: 27.398,25m² | Prancha: GEO. 01 |