



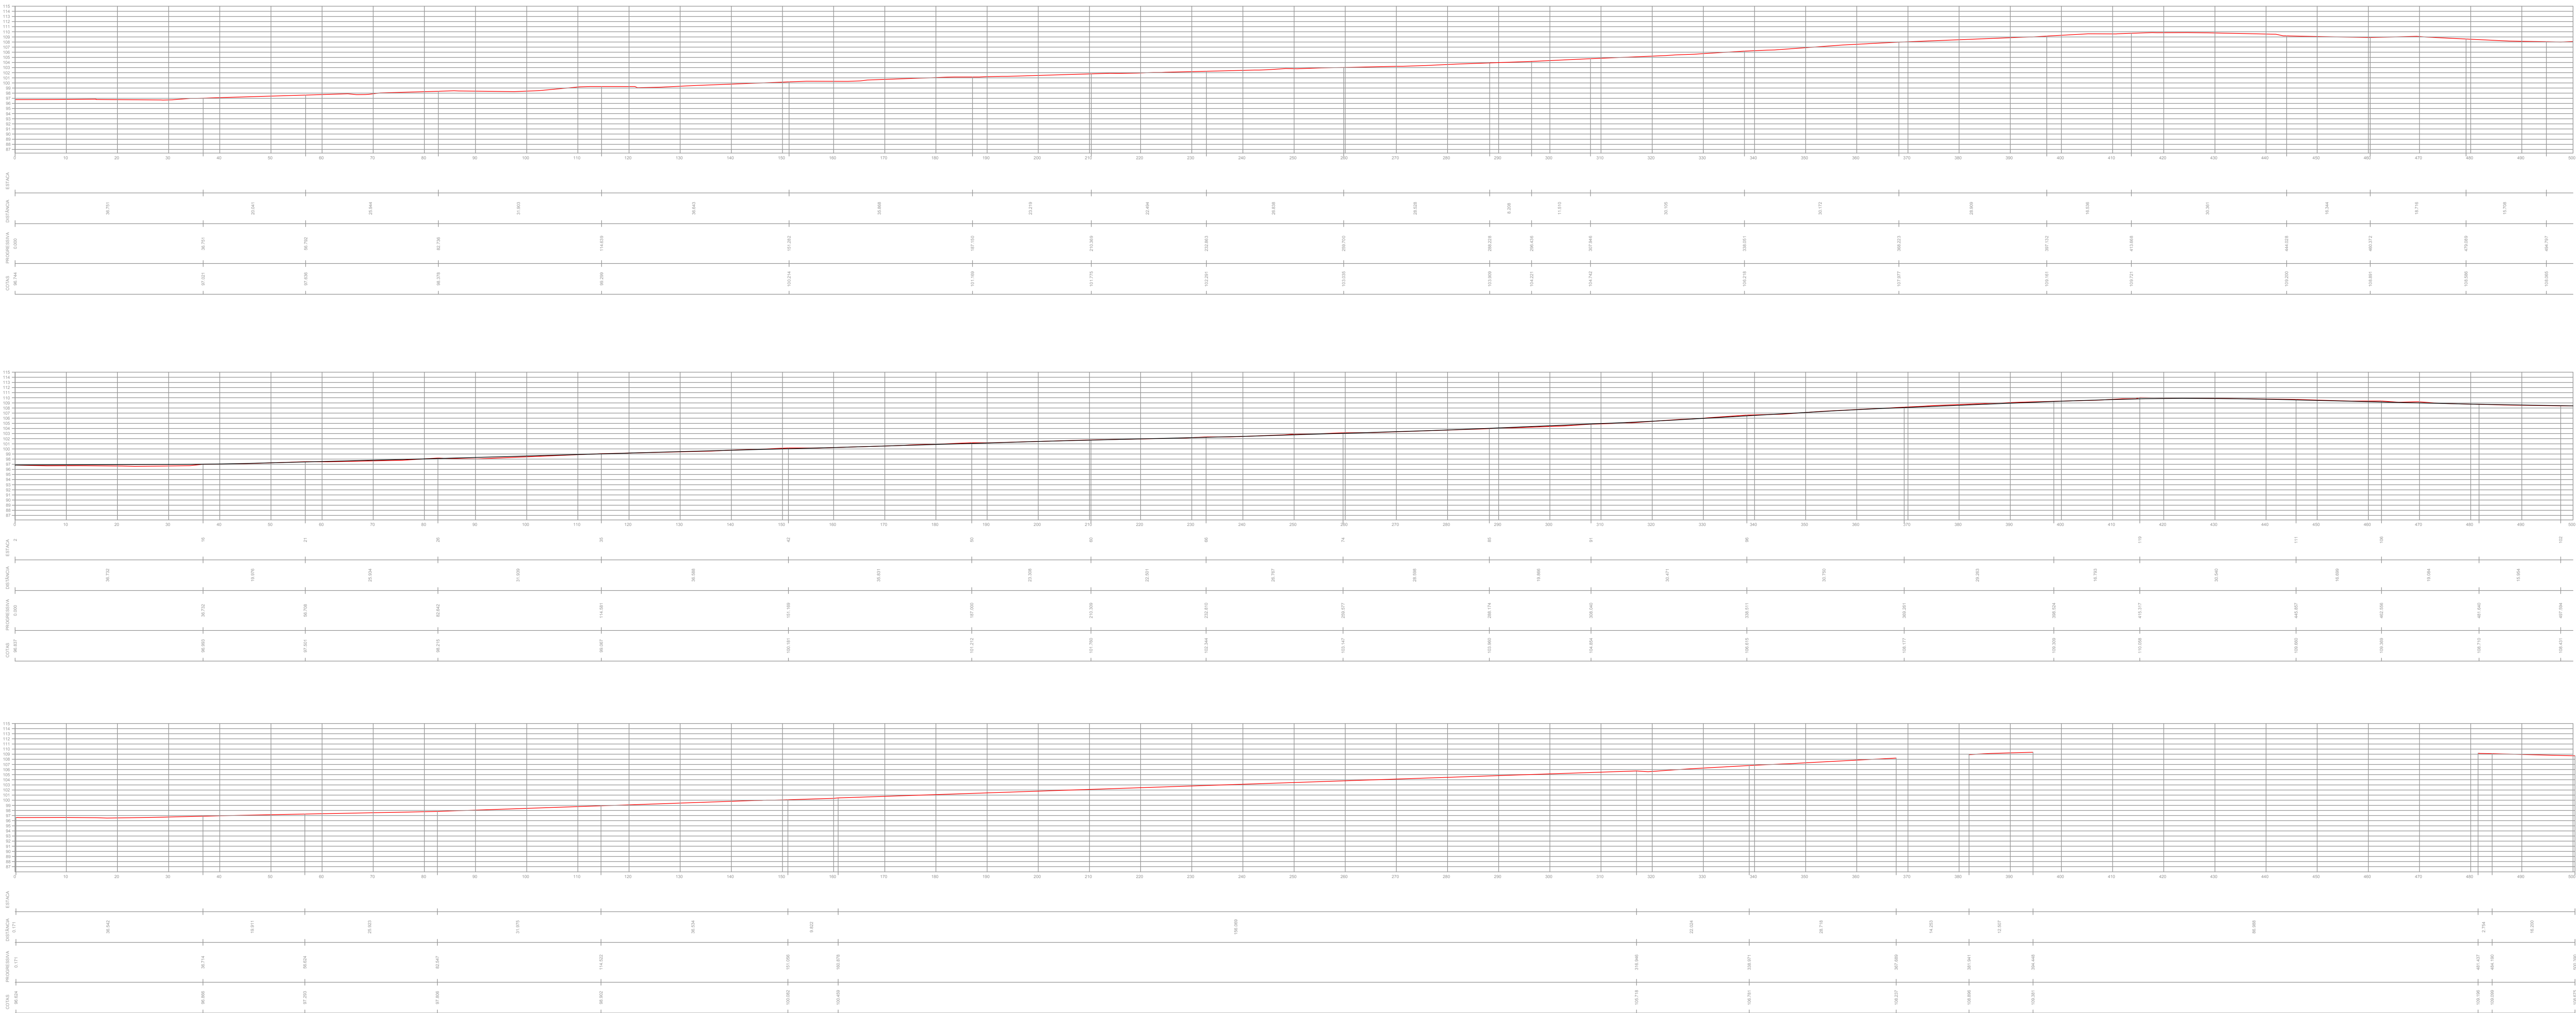

03	Segunda Revisão	25/03/2019	FELIPE	FELIPE	MOACYR
02	Primeira Revisão	27/09/2018	FELIPE	FELIPE	MOACYR
01	Emissão Final	03/05/2018	MOACYR	FELIPE	MARCELO
REV.	DESCRIÇÃO	DATA	DESENHO	VERIFICADO	APROVADO

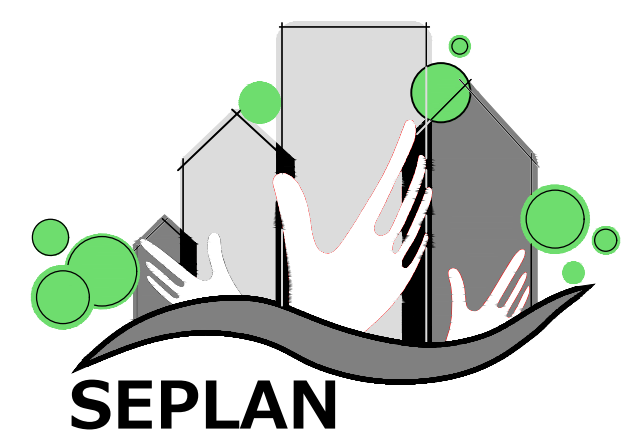

**PREFEITURA
DE TIMBÓ**
**SECRETARIA MUNICIPAL
DE PLANEJAMENTO**

Obra: Projeto Pavimentação Asfáltica
Endereço: Rua Tirolese
Projeto: PERFIS LONGITUDINAIS
Resp. Técnico Projeto:

Data:
MAR./2019

Escala:

Área:
27.398,25m²

Prancha:
PERF. 01