




PROJETO DE PLANIALTIMÉTRICO: ESTACA 0–25

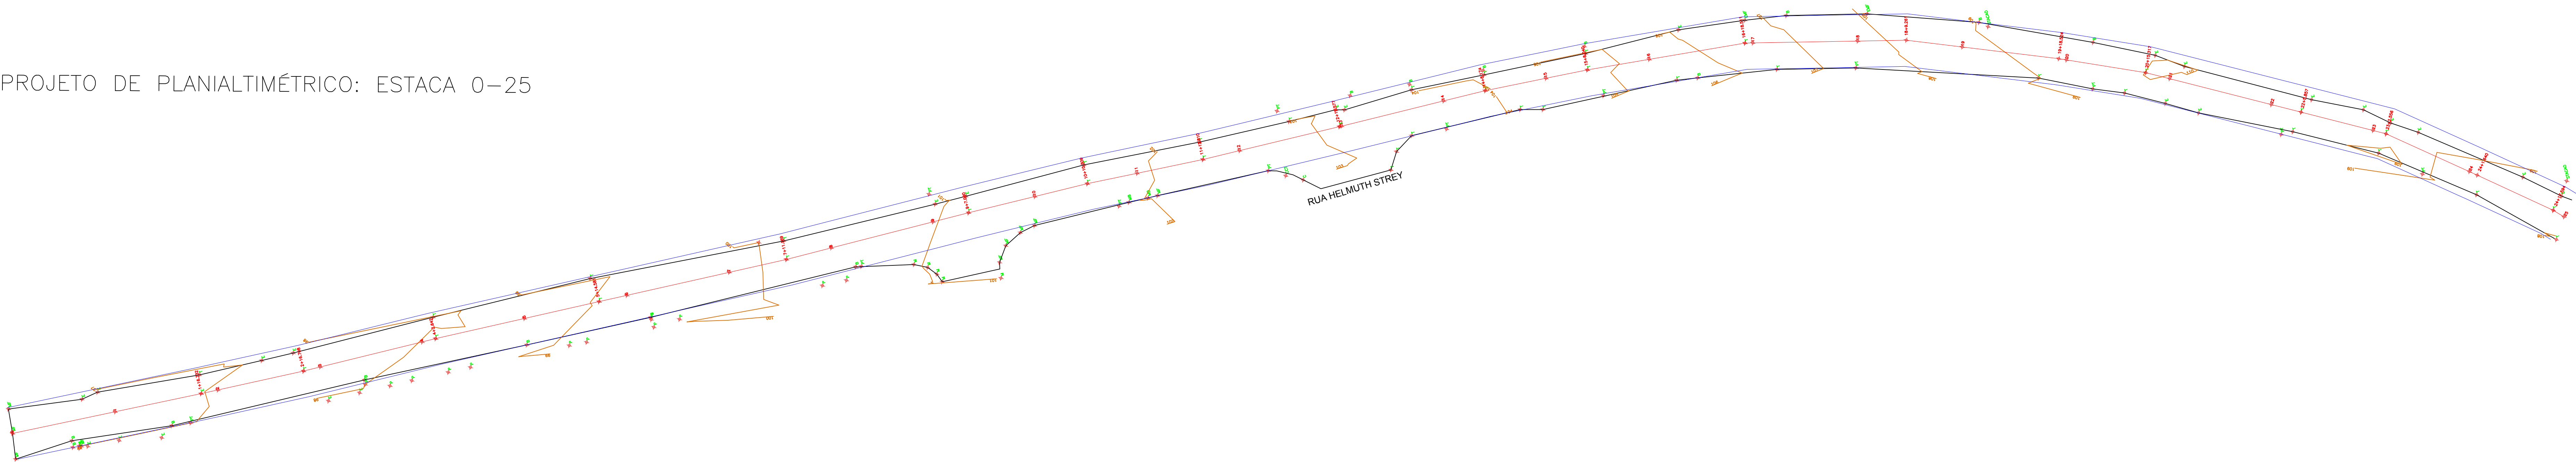


PROJETO DE PLANIALTIMÉTRICO: ESTACA 25–50

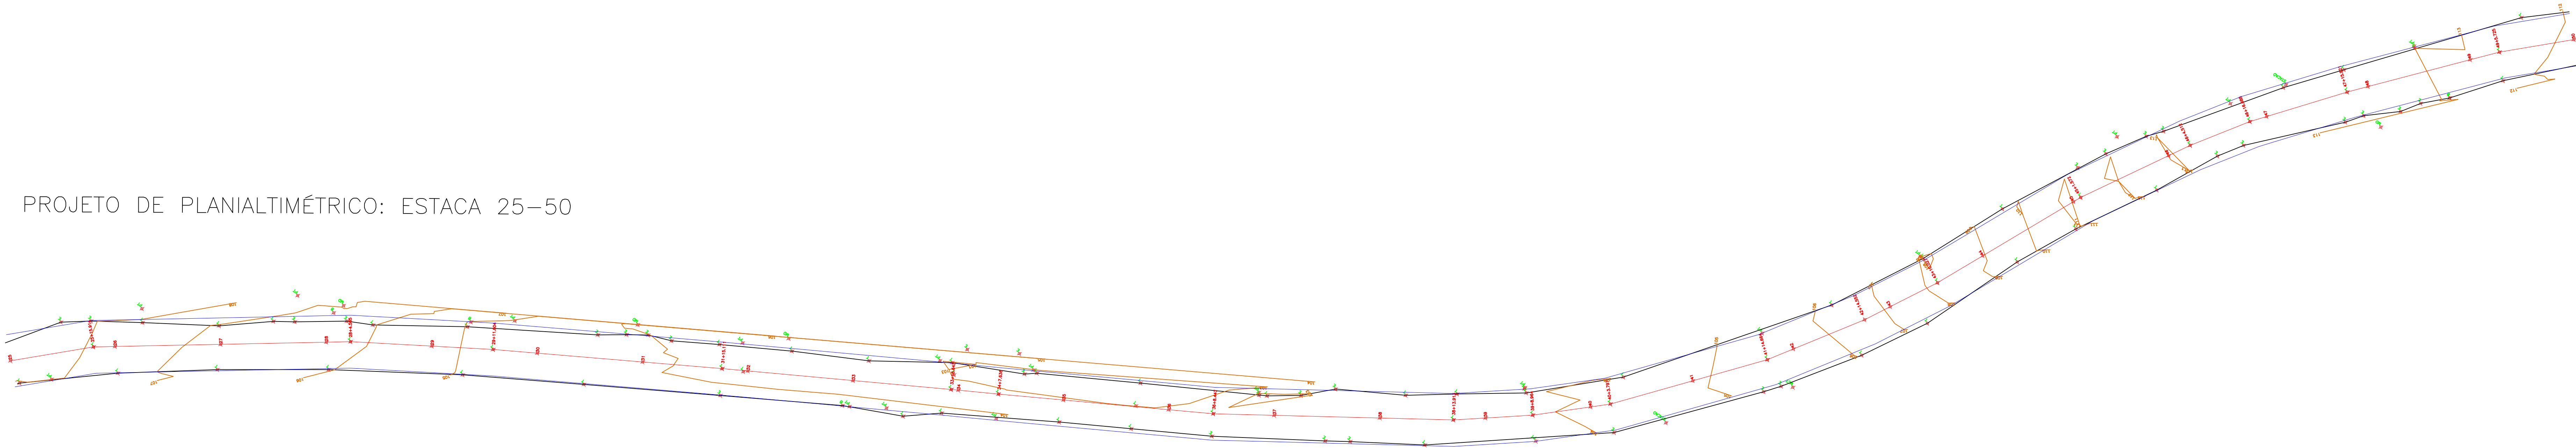

PROJETO DE PLANIALTIMÉTRICO: ESTACA 50–75

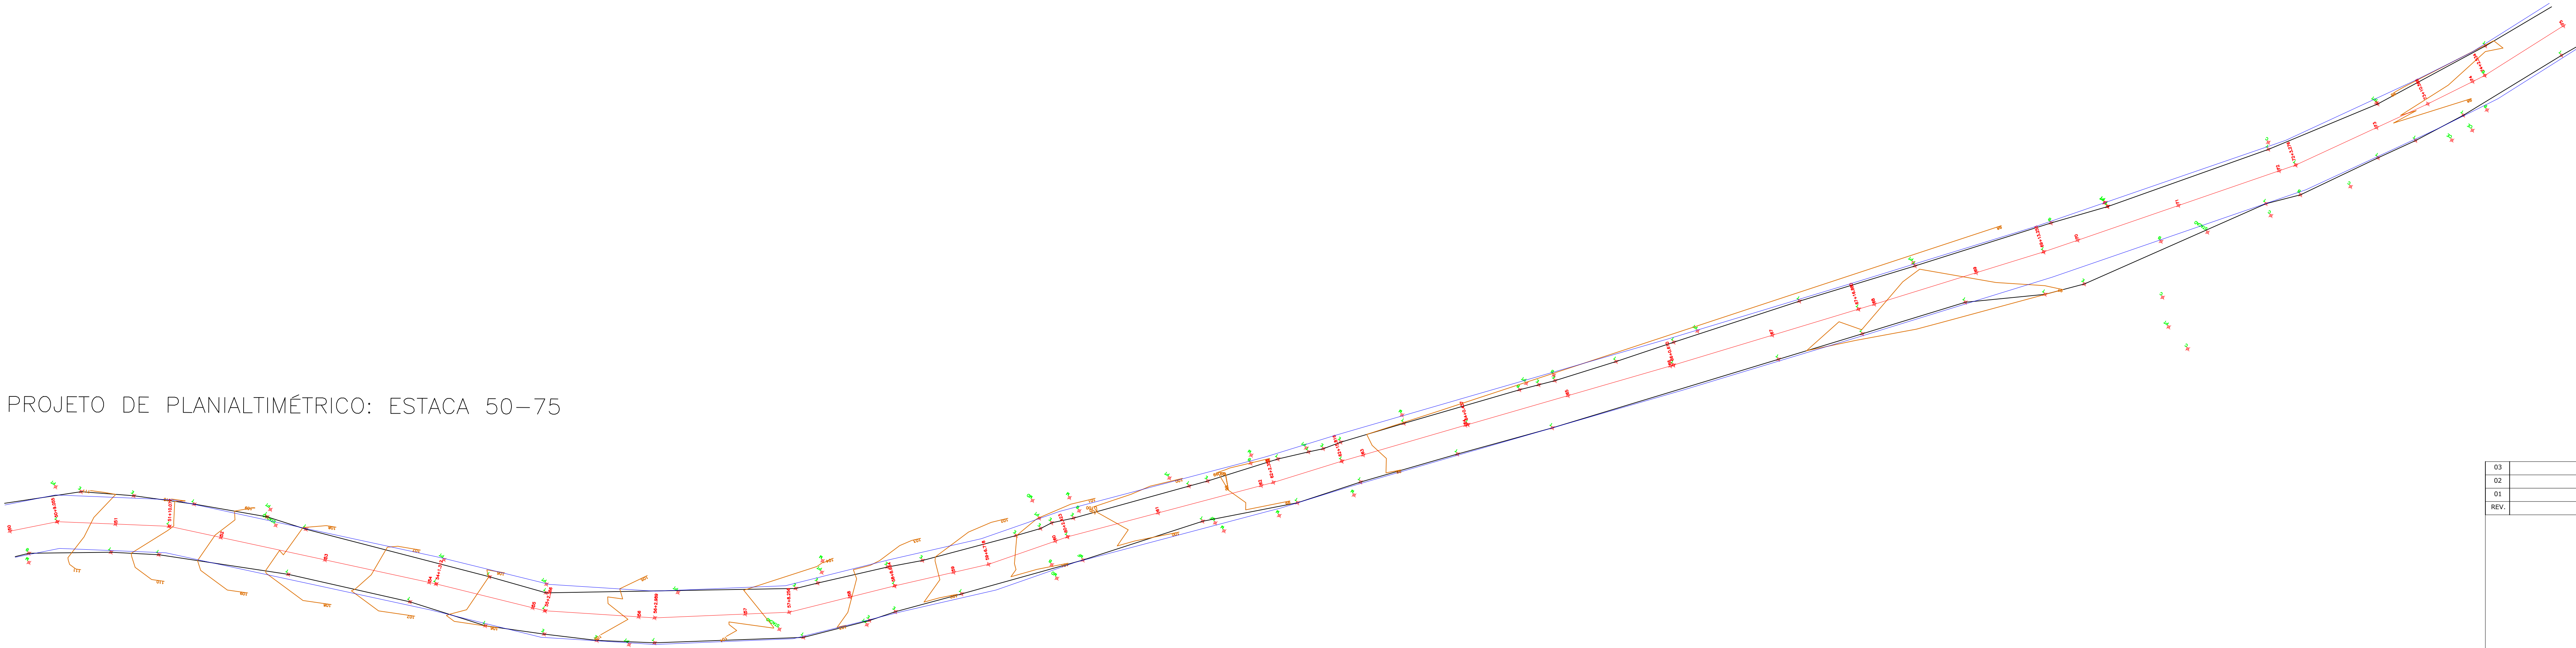


PROJETO DE PLANIALTIMÉTRICO: ESTACA 75–86

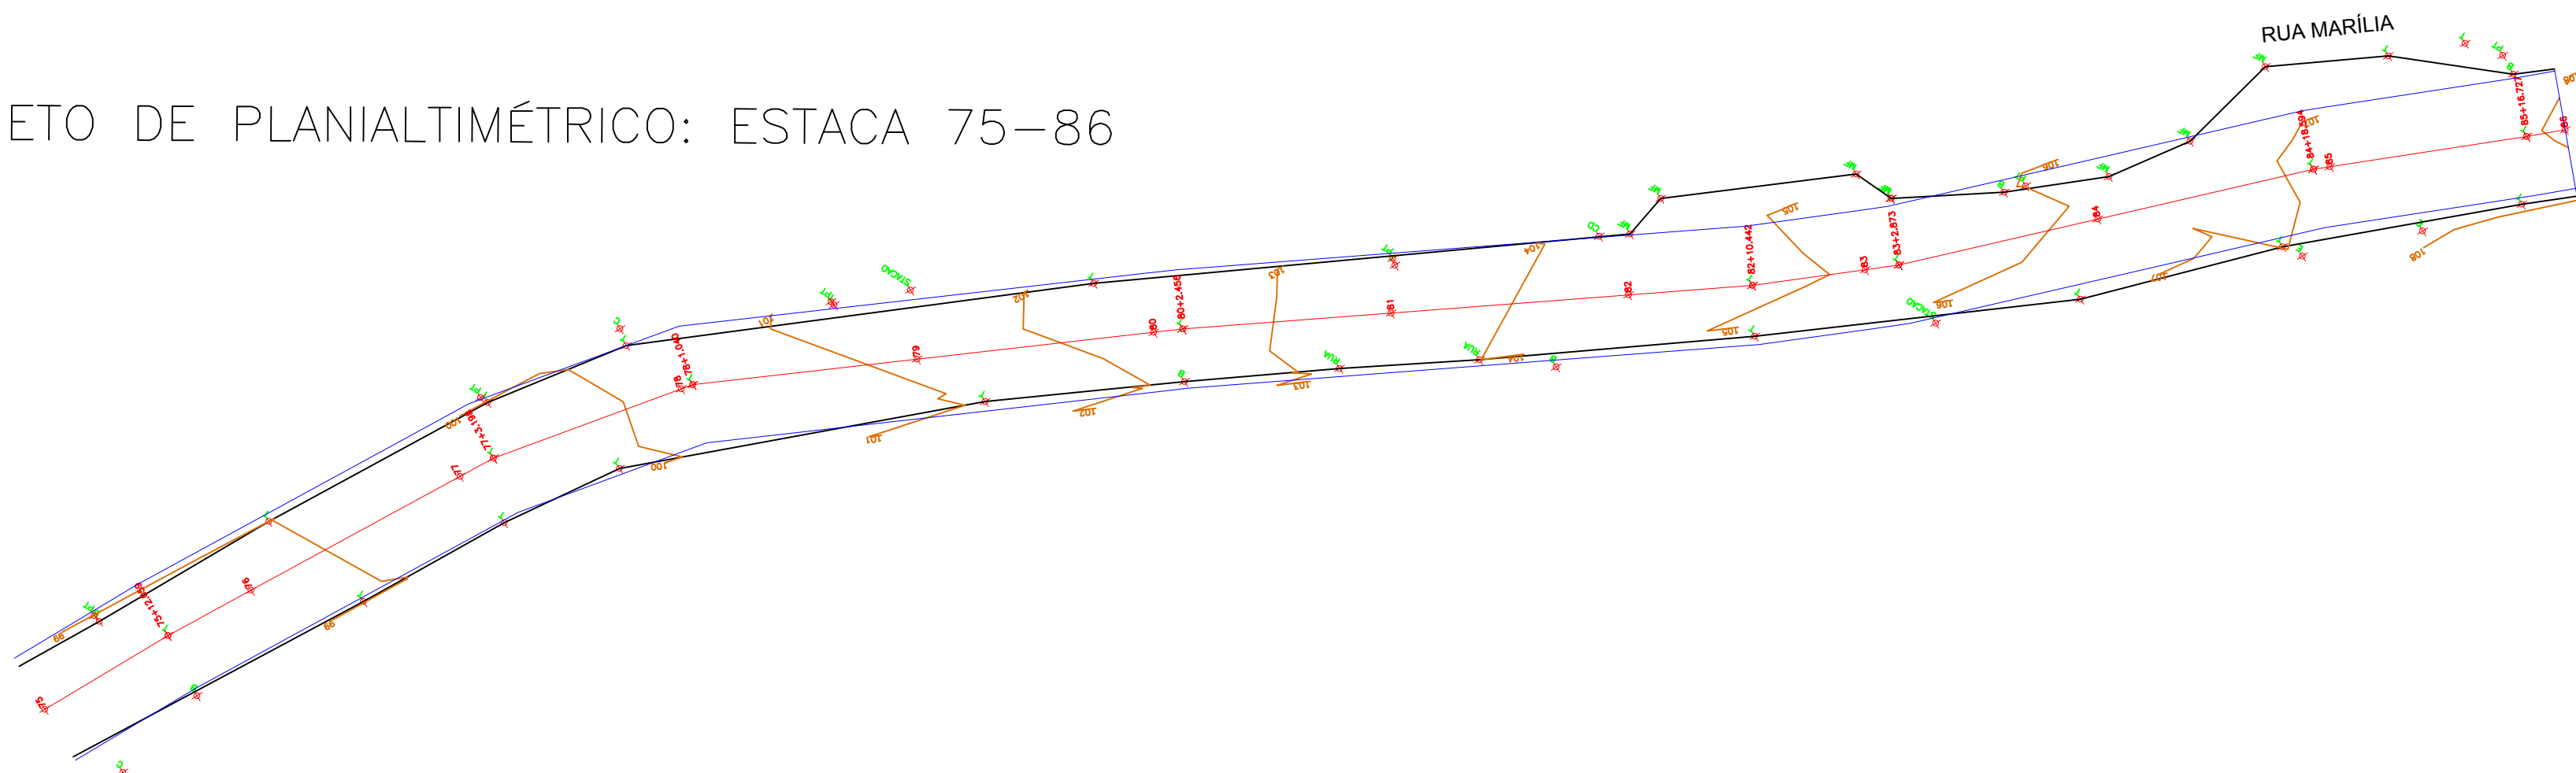

- CURVA DE NIVEL
- BORDO PROJETADO
- LINHA DE EIXO

- PT – POSTE
- B – BOCA DE LOBO
- E – ENTRADA
- MD – MURO DIVISA
- C – CERCA
- T – COTA DO TERRENO
- RUA – ENTRONCAMENTO DE RUA
- MF – MEIO FIO

03	Segunda Revisão	25/03/2019	FELIPE	FELIPE	MOACYR
02	Primeira Revisão	27/09/2018	FELIPE	FELIPE	MOACYR
01	Emissão Final	03/05/2018	MOACYR	FELIPE	MARCELO
REV.	DESCRIÇÃO	DATA	DESENHO	VERIFICADO	APROVADO

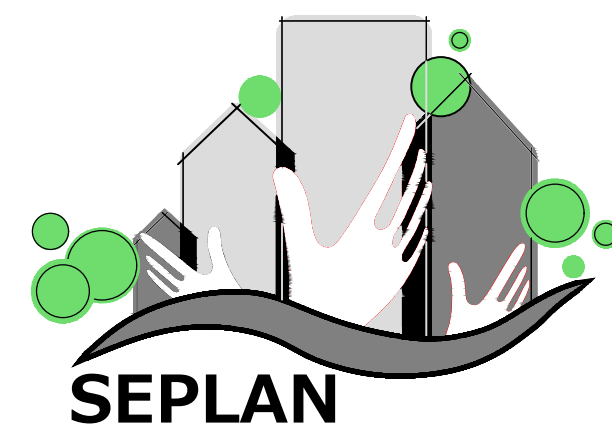

PREFEITURA
DE TIMBÓ

SECRETARIA MUNICIPAL
DE PLANEJAMENTO

Obra: Projeto Pavimentação Asfáltica			
Endereço: Rua Tiroleses			
Projeto: PROJETO PLANIALTIMÉTRICO			
Resp. Técnico Projeto:			
Data: MAR./2019	Escala: 1 / 500	Área: 27.398,25m²	Prancha: PLA. 01