



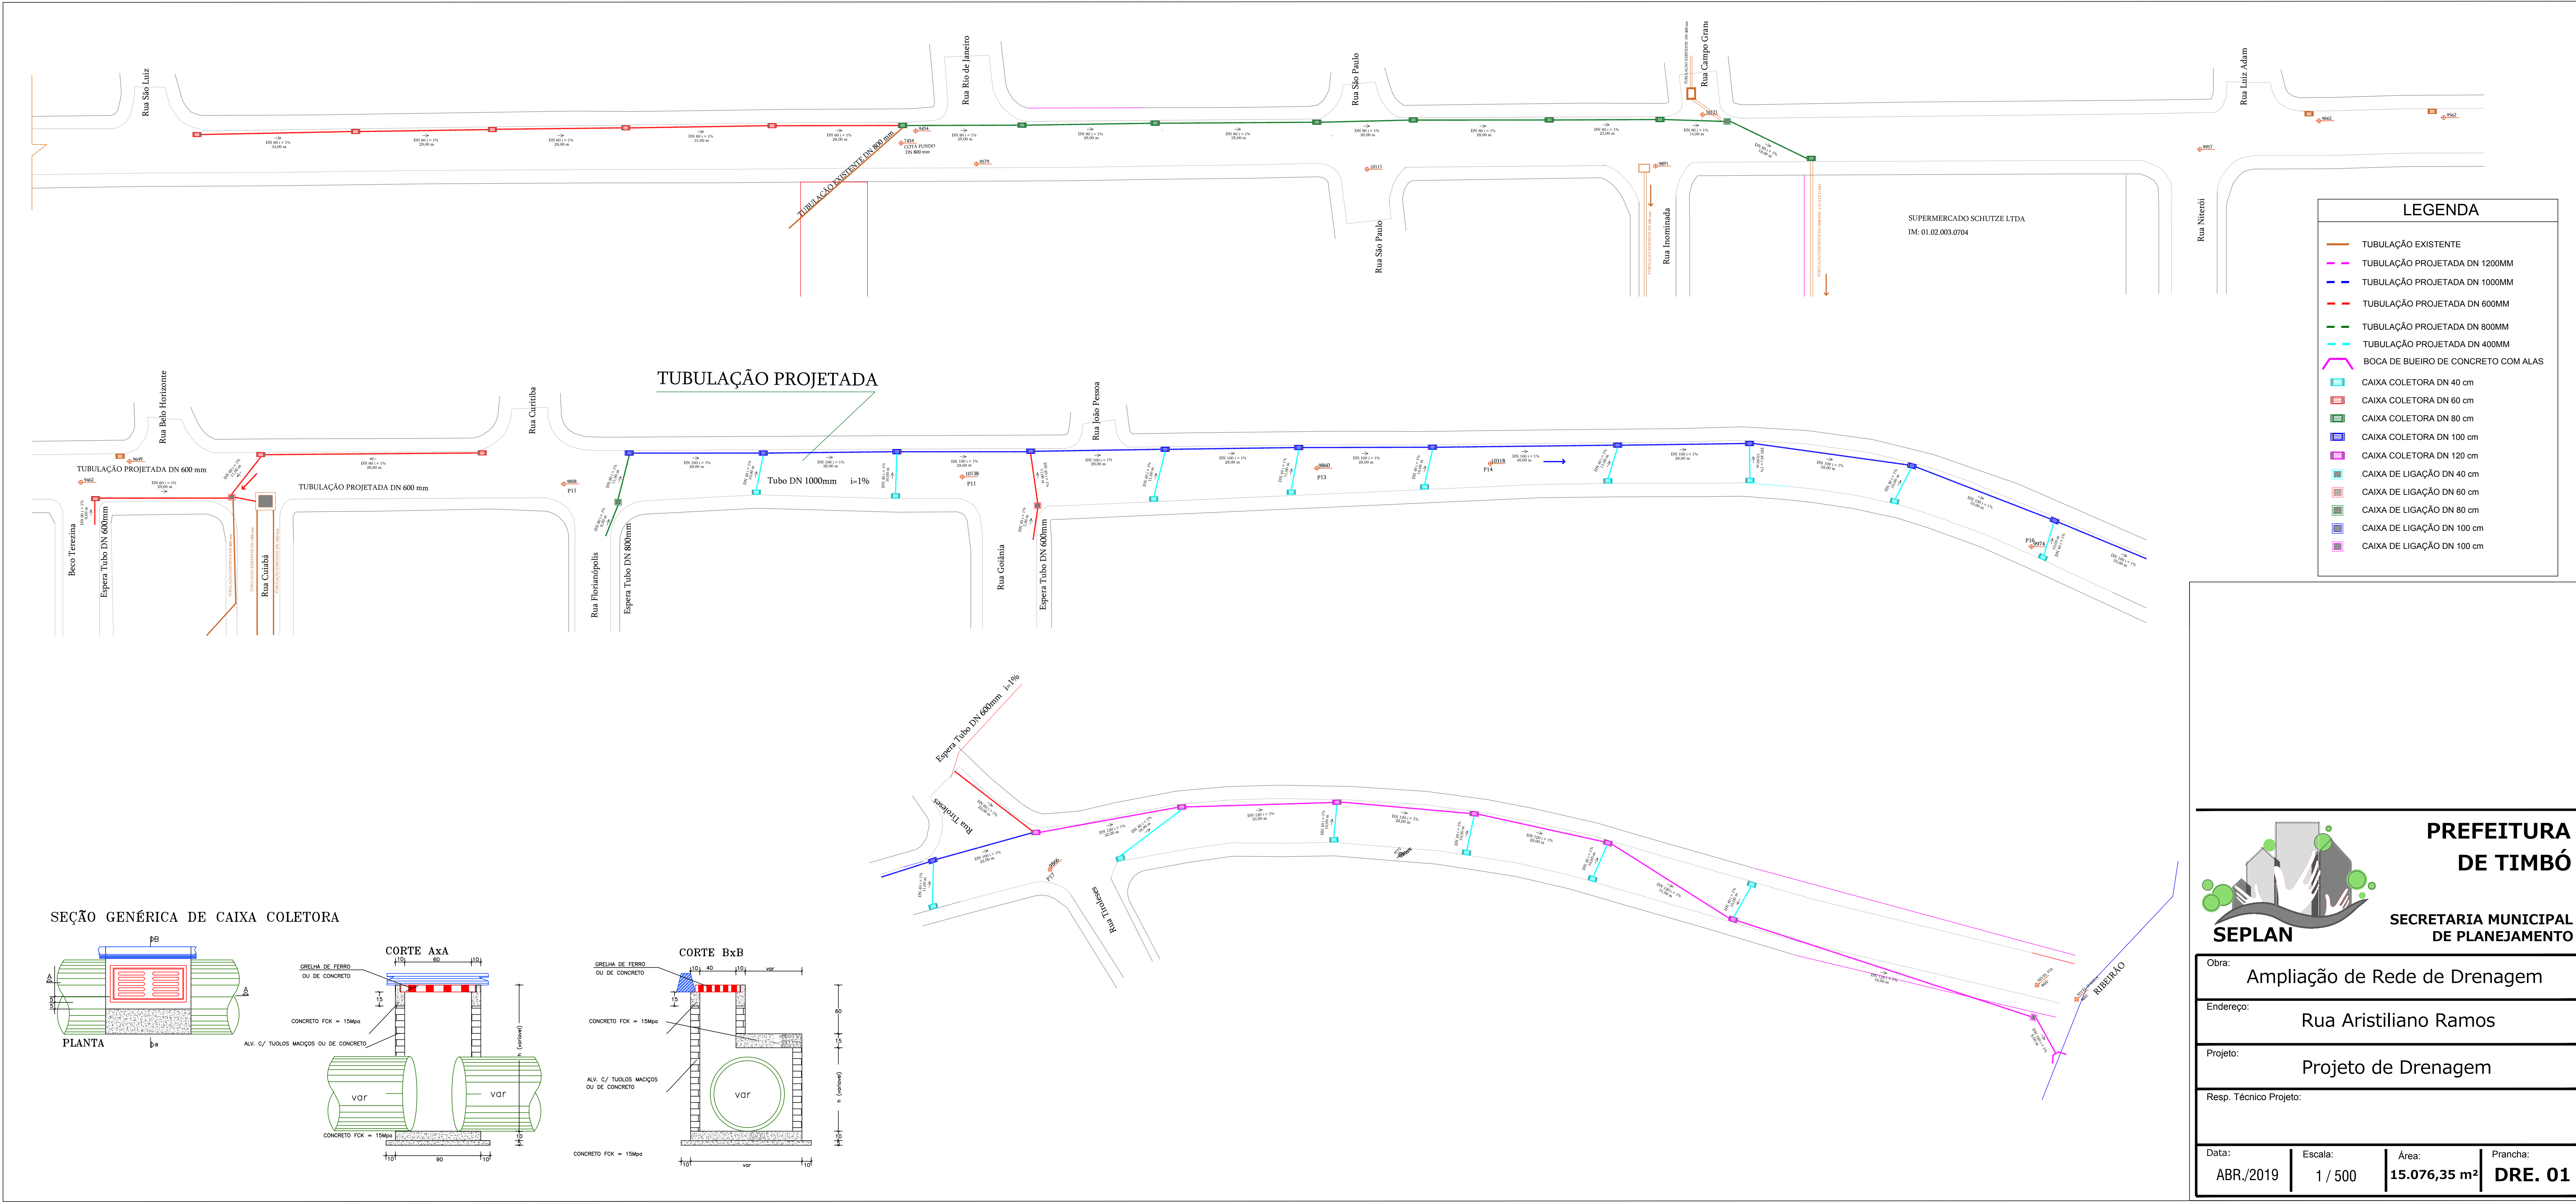

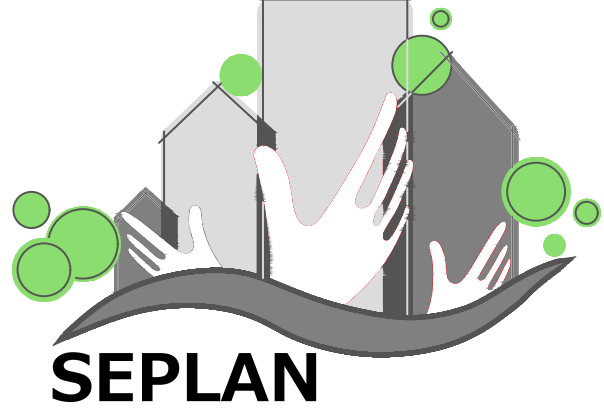

**PREFEITURA DE TIMBÓ**  
**SECRETARIA MUNICIPAL DE PLANEJAMENTO**

|                                            |                        |                           |                         |
|--------------------------------------------|------------------------|---------------------------|-------------------------|
| Obra: <b>Ampliação de Rede de Drenagem</b> |                        |                           |                         |
| Endereço: <b>Rua Aristiliano Ramos</b>     |                        |                           |                         |
| Projeto: <b>Projeto de Drenagem</b>        |                        |                           |                         |
| Resp. Técnico Projeto:                     |                        |                           |                         |
| Data: <b>ABR./2019</b>                     | Escala: <b>1 / 500</b> | Área: <b>15.076,35 m²</b> | Prancha: <b>DRE. 01</b> |