



OBRAS COMPLEMENTARES – ESTACA 50 Á 75  
ESCALA: 1/500

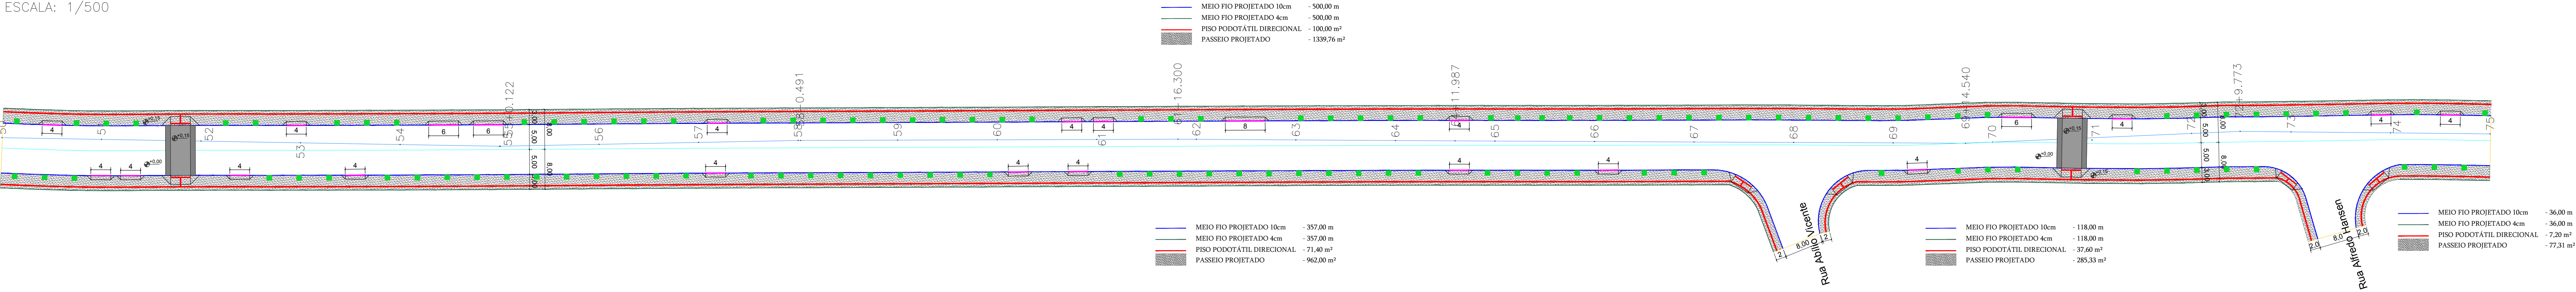

OBRAS COMPLEMENTARES – ESTACA 75 Á 100  
ESCALA: 1/500

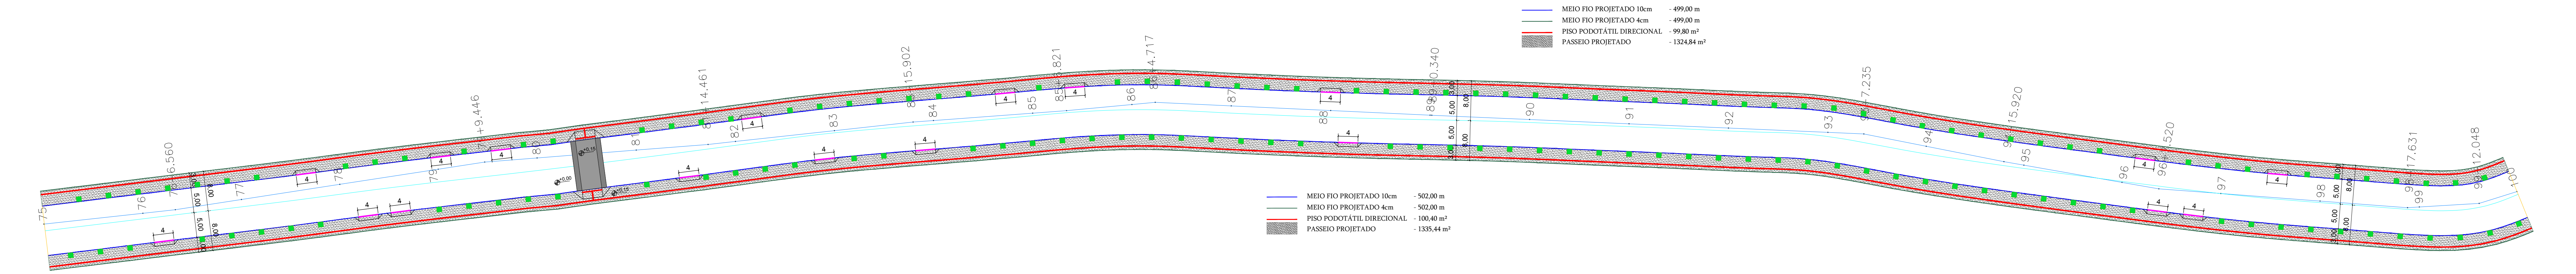

LEGENDA

PASSEIO PROJETADO

MEIO FIO PROJETADO 10cm

MEIO FIO PROJETADO 4cm

PISO PODOTÁTIL DIRECIONAL

REBAIXO PARA ACESSO DE VEÍCULOS

EIXO DE LEVANTAMENTO

EIXO DE PROJETO

MURO DE GABIÃO

ÁREA DE RECAPEAMENTO COM ASFÁLTO

ÁREA DE EXECUÇÃO DE NOVA PAVIMENTAÇÃO

PASSEIO PROJETADO

PASSEIO EXISTENTE

PREFEITURA DE TIMBÓ

SECRETARIA MUNICIPAL DE PLANEJAMENTO

Obra:

Projeto de Pavimentação Asfáltica

RUA POMERODE

Endereço:

Rua Pomerode

Projeto:

Projeto Obras Complementares

Resp. Técnico Projeto:

Data:

Jun/2018

Escala:

1 / 500

Área:

74745,26m²

Prancha:

OBR 02