



OBRAS COMPLEMENTARES – ESTACA 149+15,41 Á 174+15,41
ESCALA: 1/500

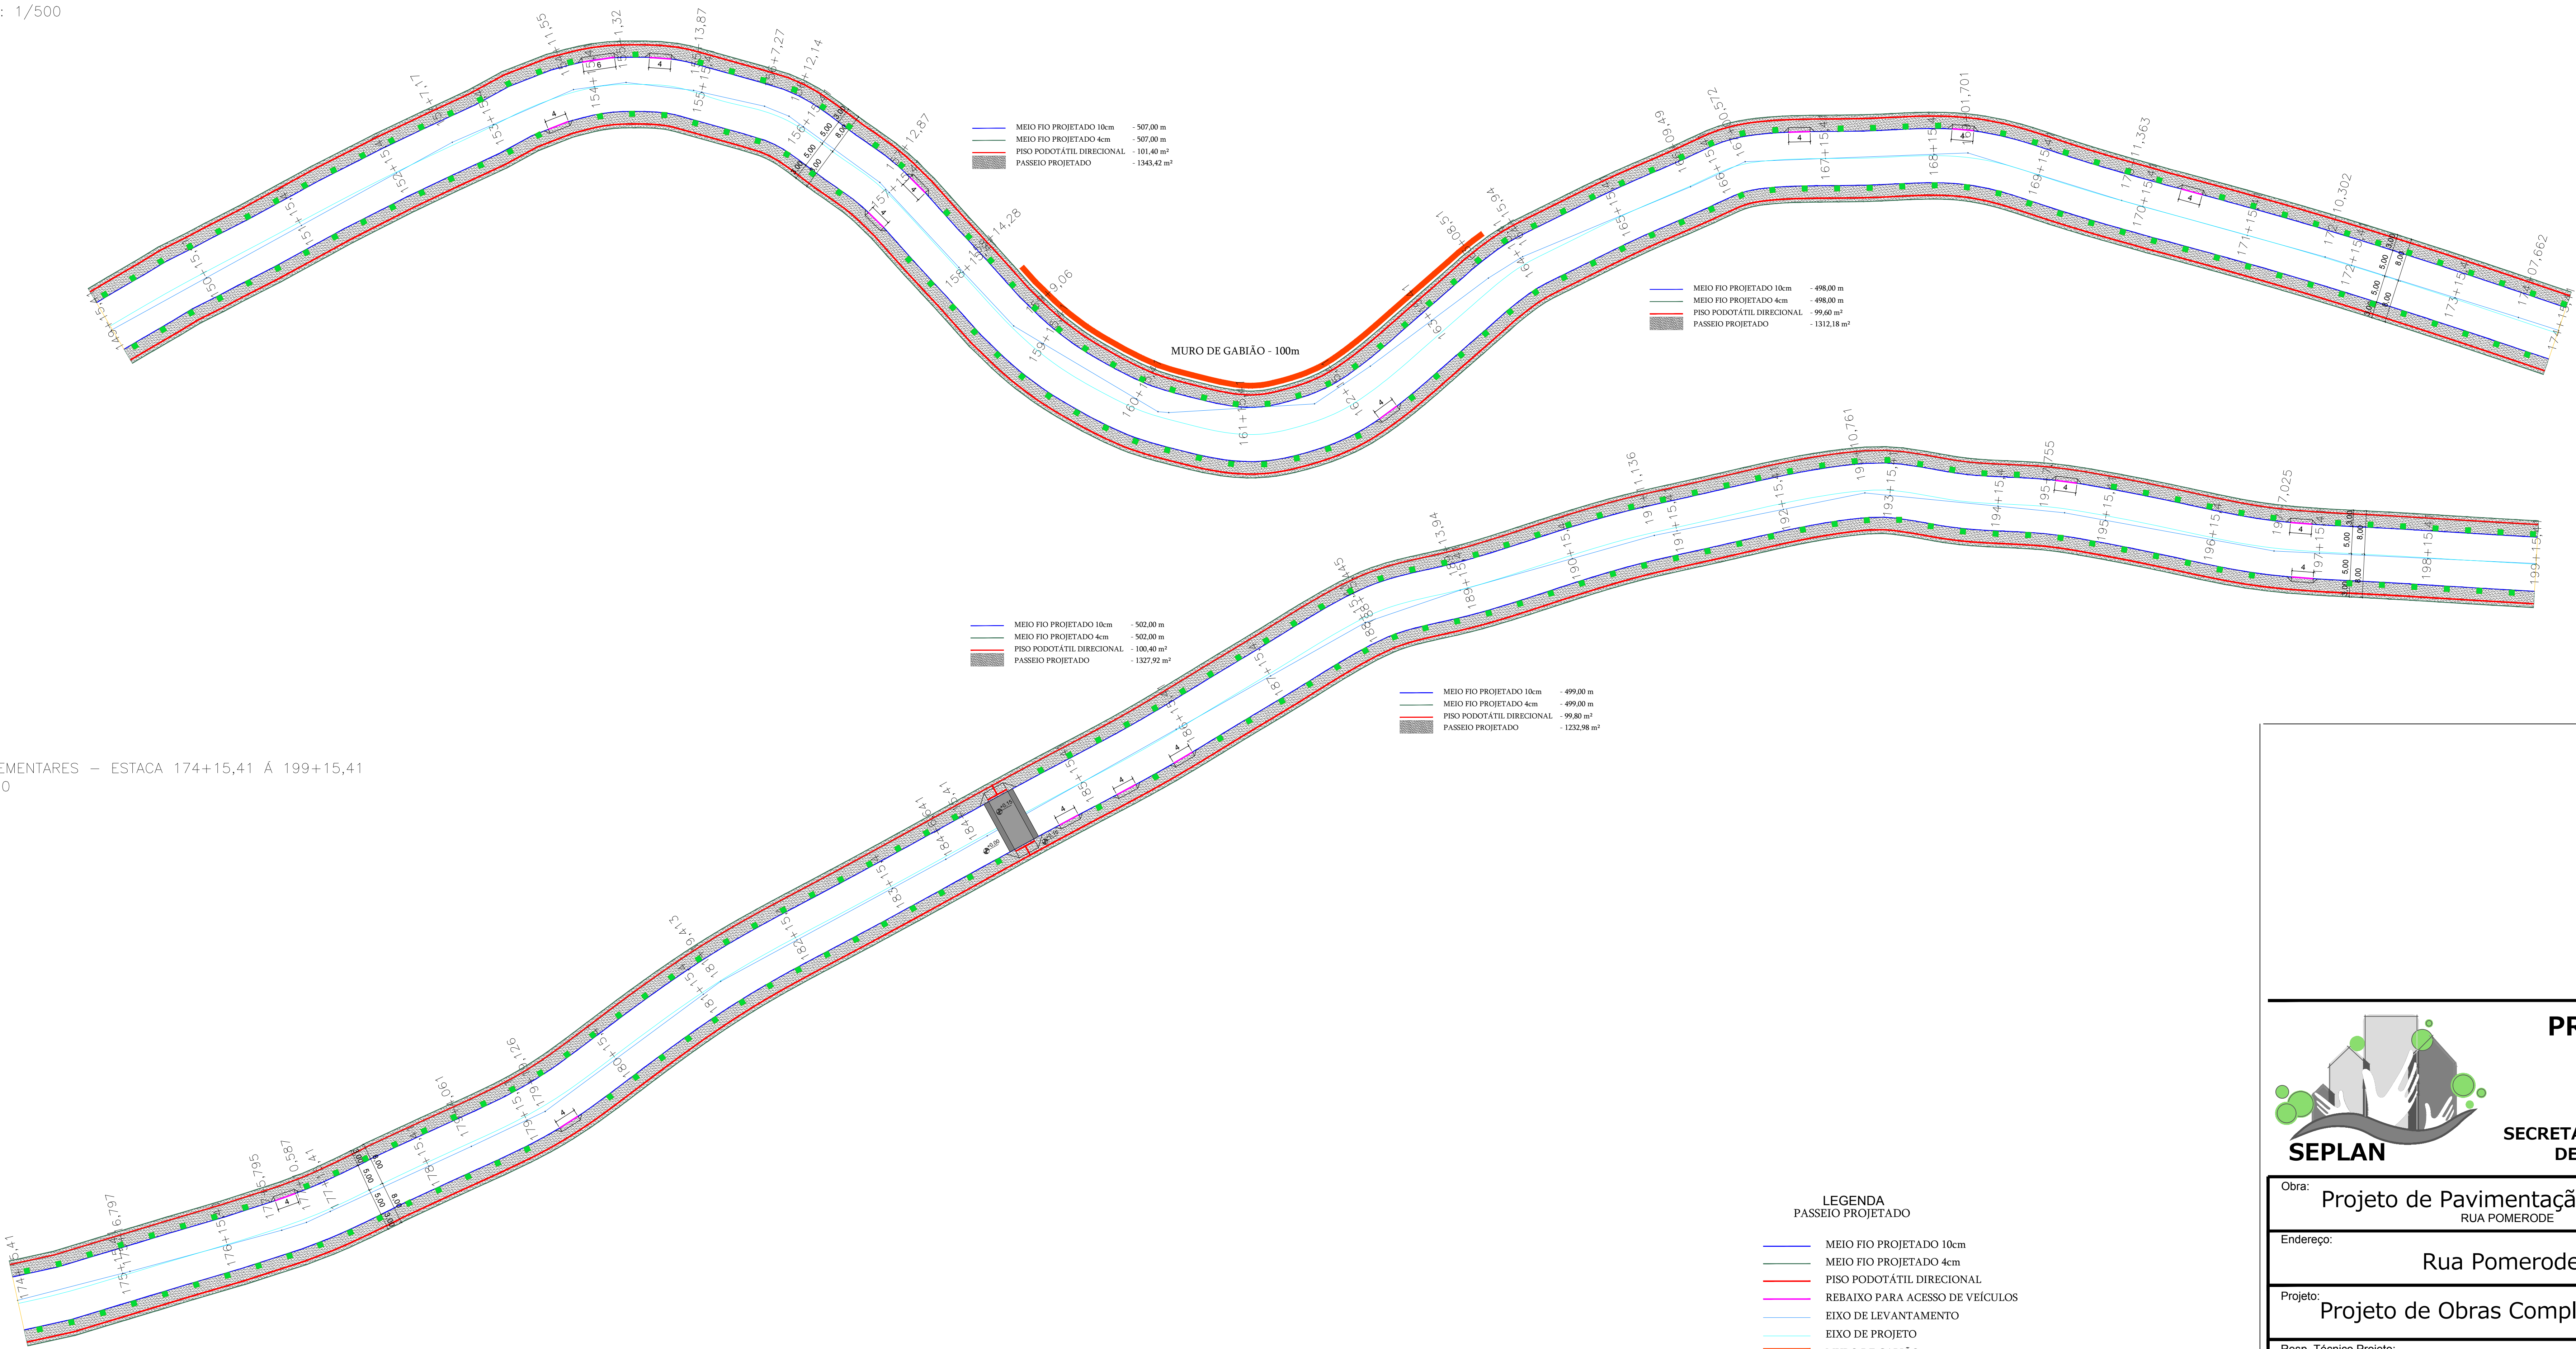

OBRAS COMPLEMENTARES – ESTACA 174+15,41 Á 199+15,41
ESCALA: 1/500

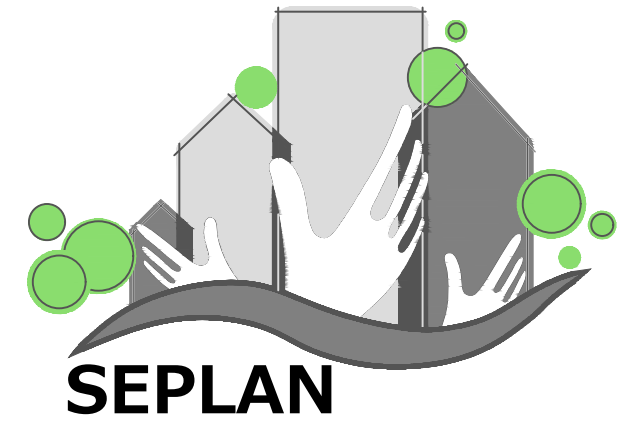

**PREFEITURA
DE TIMBÓ**

**SECRETARIA MUNICIPAL
DE PLANEJAMENTO**

Obra: Projeto de Pavimentação Asfáltica RUA POMERODE			
Endereço: Rua Pomerode			
Projeto: Projeto de Obras Complementares			
Resp. Técnico Projeto:			
Data: Jun/2018	Escala: 1 / 500	Área: 74745,26m²	Prancha: OBR 04