







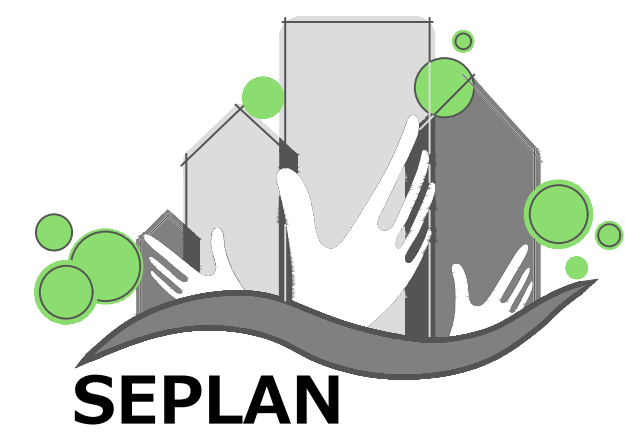


OBRAS DE ARTE CORRENTE E DRENAGEM – ESTACA 01 Á 25
ESCALA: 1/500

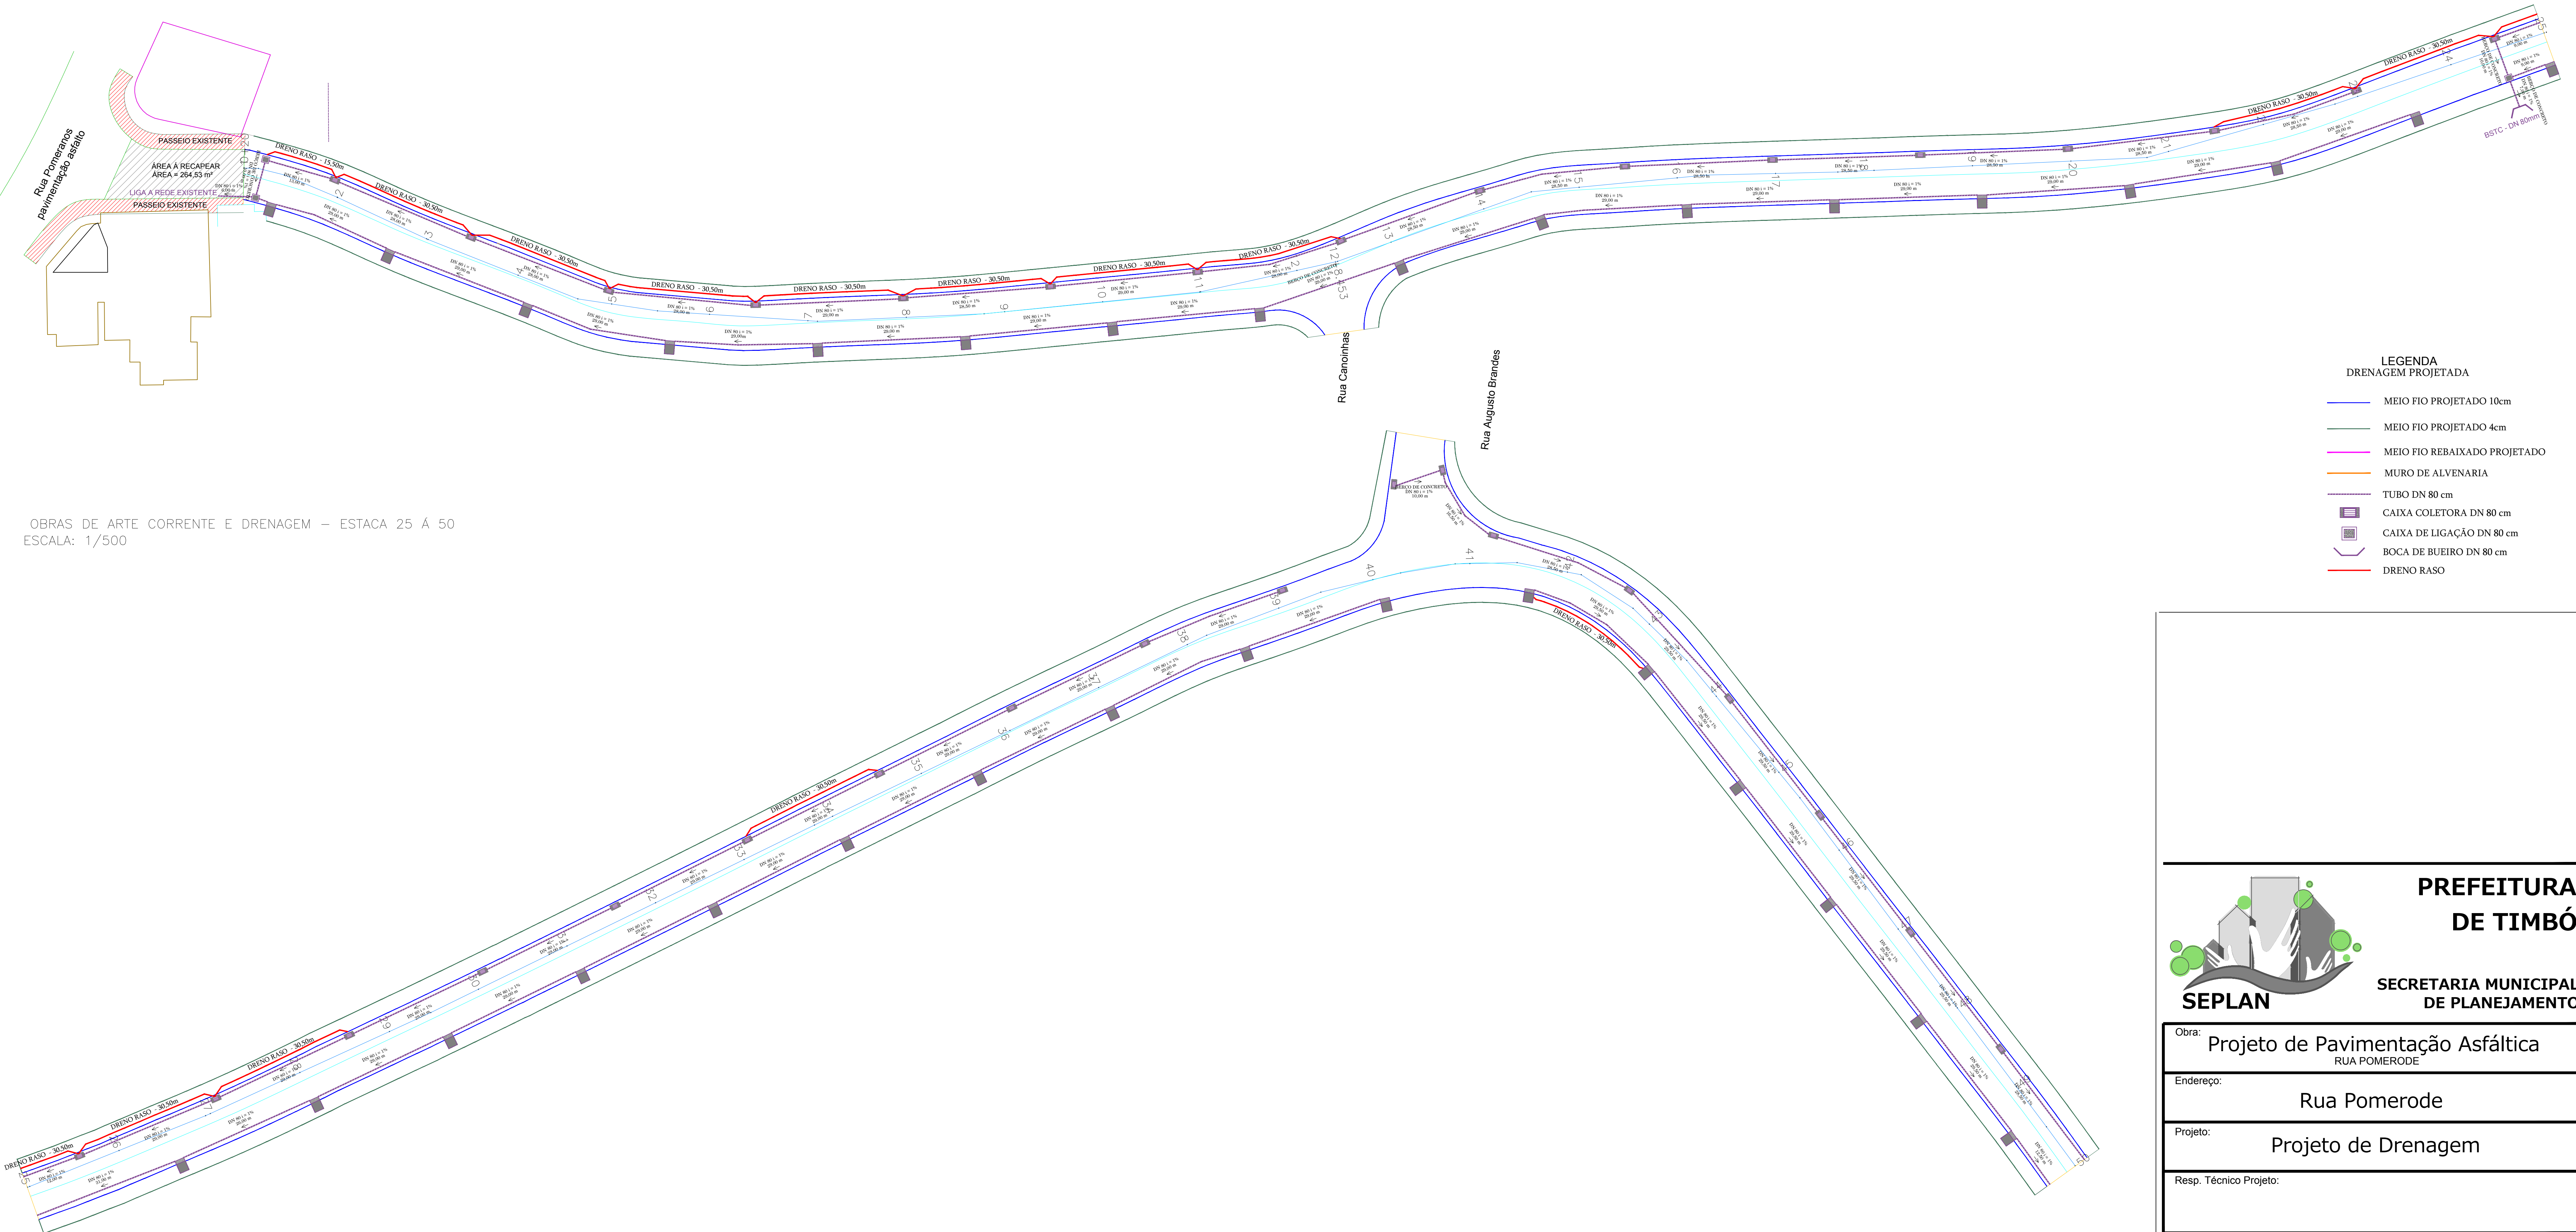

LEGENDA
DRENAGEM PROJETADA

- MEIO FIO PROJETADO 10cm
-  MEIO FIO PROJETADO 4cm
-  MEIO FIO REBAIXADO PROJETADO
-  MURO DE ALVENARIA
- TUBO DN 80 cm
-  CAIXA COLETORA DN 80 cm
-  CAIXA DE LIGAÇÃO DN 80 cm
-  BOCA DE BUEIRO DN 80 cm
-  DRENO RASO



**PREFEITURA
DE TIMBÓ**

**SECRETARIA MUNICIPAL
DE PLANEJAMENTO**

Obra: **Projeto de Pavimentação Asfáltica**
RUA POMERODE

Endereço: Rua Pomerode

Projeto: **Projeto de Drenagem**

Resp. Técnico Projeto:

Data:	Escala:	Área:	Prancha:
JUN/2018	1 / 500	74745,26m ²	DRE 01