




OBRAS DE ARTE CORRENTE E DRENAGEM – ESTACA 100 Á 125
ESCALA: 1/500

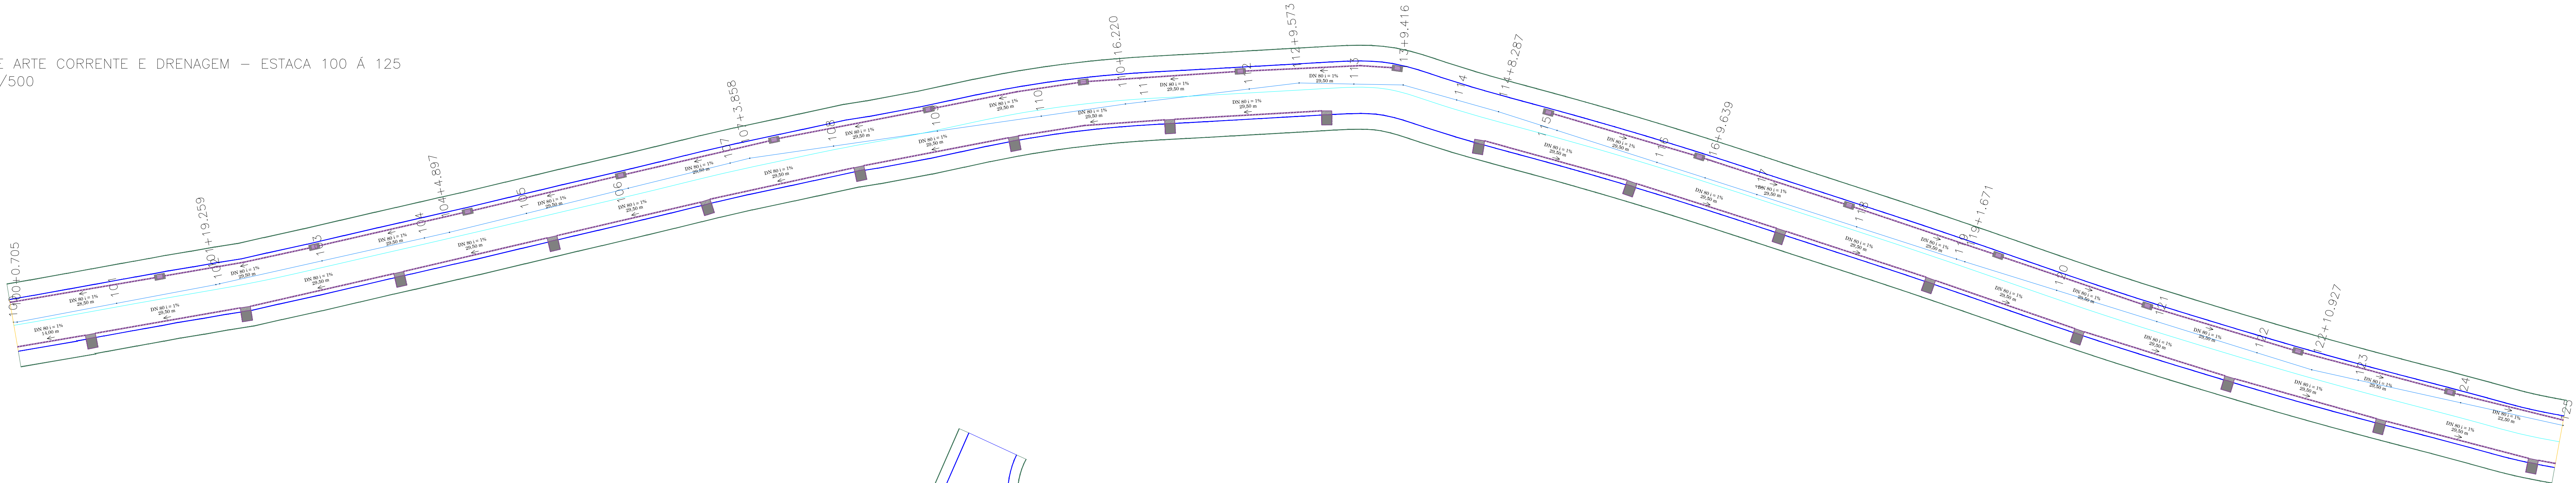

OBRAS DE ARTE CORRENTE E DRENAGEM – ESTACA 125 Á 149+15,41
ESCALA: 1/500

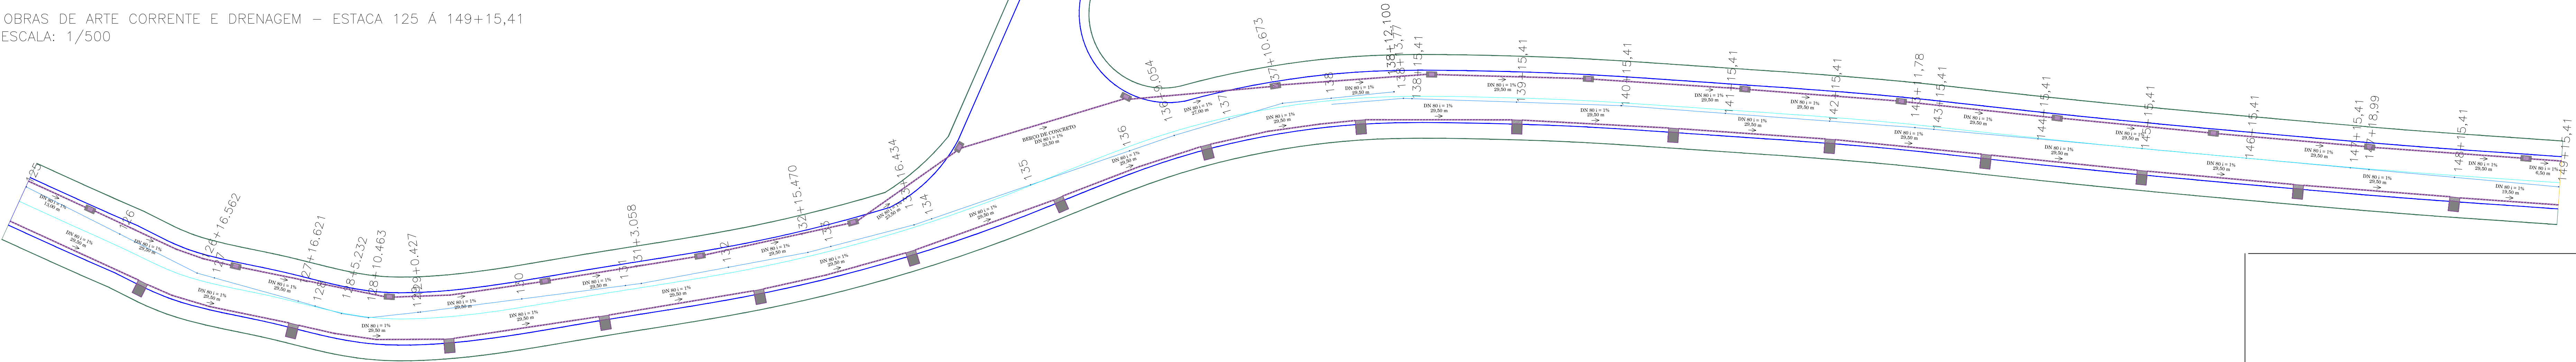

- LEGENDA**
DRENAGEM PROJETADA
- MEIO FIO PROJETADO 10cm
 - MEIO FIO PROJETADO 4cm
 - MEIO FIO REBAIXADO PROJETADO
 - MURO DE ALVENARIA
 - TUBO DN 80 cm
 - CAIXA COLETORA DN 80 cm
 - CAIXA DE LIGAÇÃO DN 80 cm
 - BOCA DE BUEIRO DN 80 cm
 - DRENO RASO

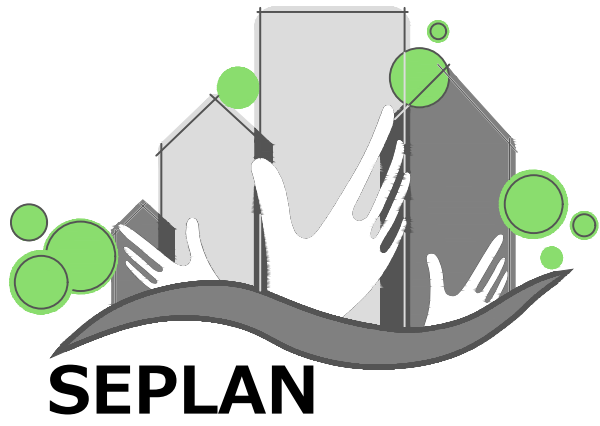

**PREFEITURA
DE TIMBÓ**

**SECRETARIA MUNICIPAL
DE PLANEJAMENTO**

Obra: Projeto de Pavimentação Asfáltica RUA POMERODE			
Endereço: Rua Pomerode			
Projeto: Projeto de Drenagem			
Resp. Técnico Projeto:			
Data: JUN/2018	Escala: 1 / 500	Área: 74745,26m ²	Prancha: DRE 03