



GEOMÉTRICO – ESTACA 100 Á 125
ESCALA: 1/500

GEOMÉTRICO – ESTACA 125 Á 149+15,41
ESCALA: 1/500

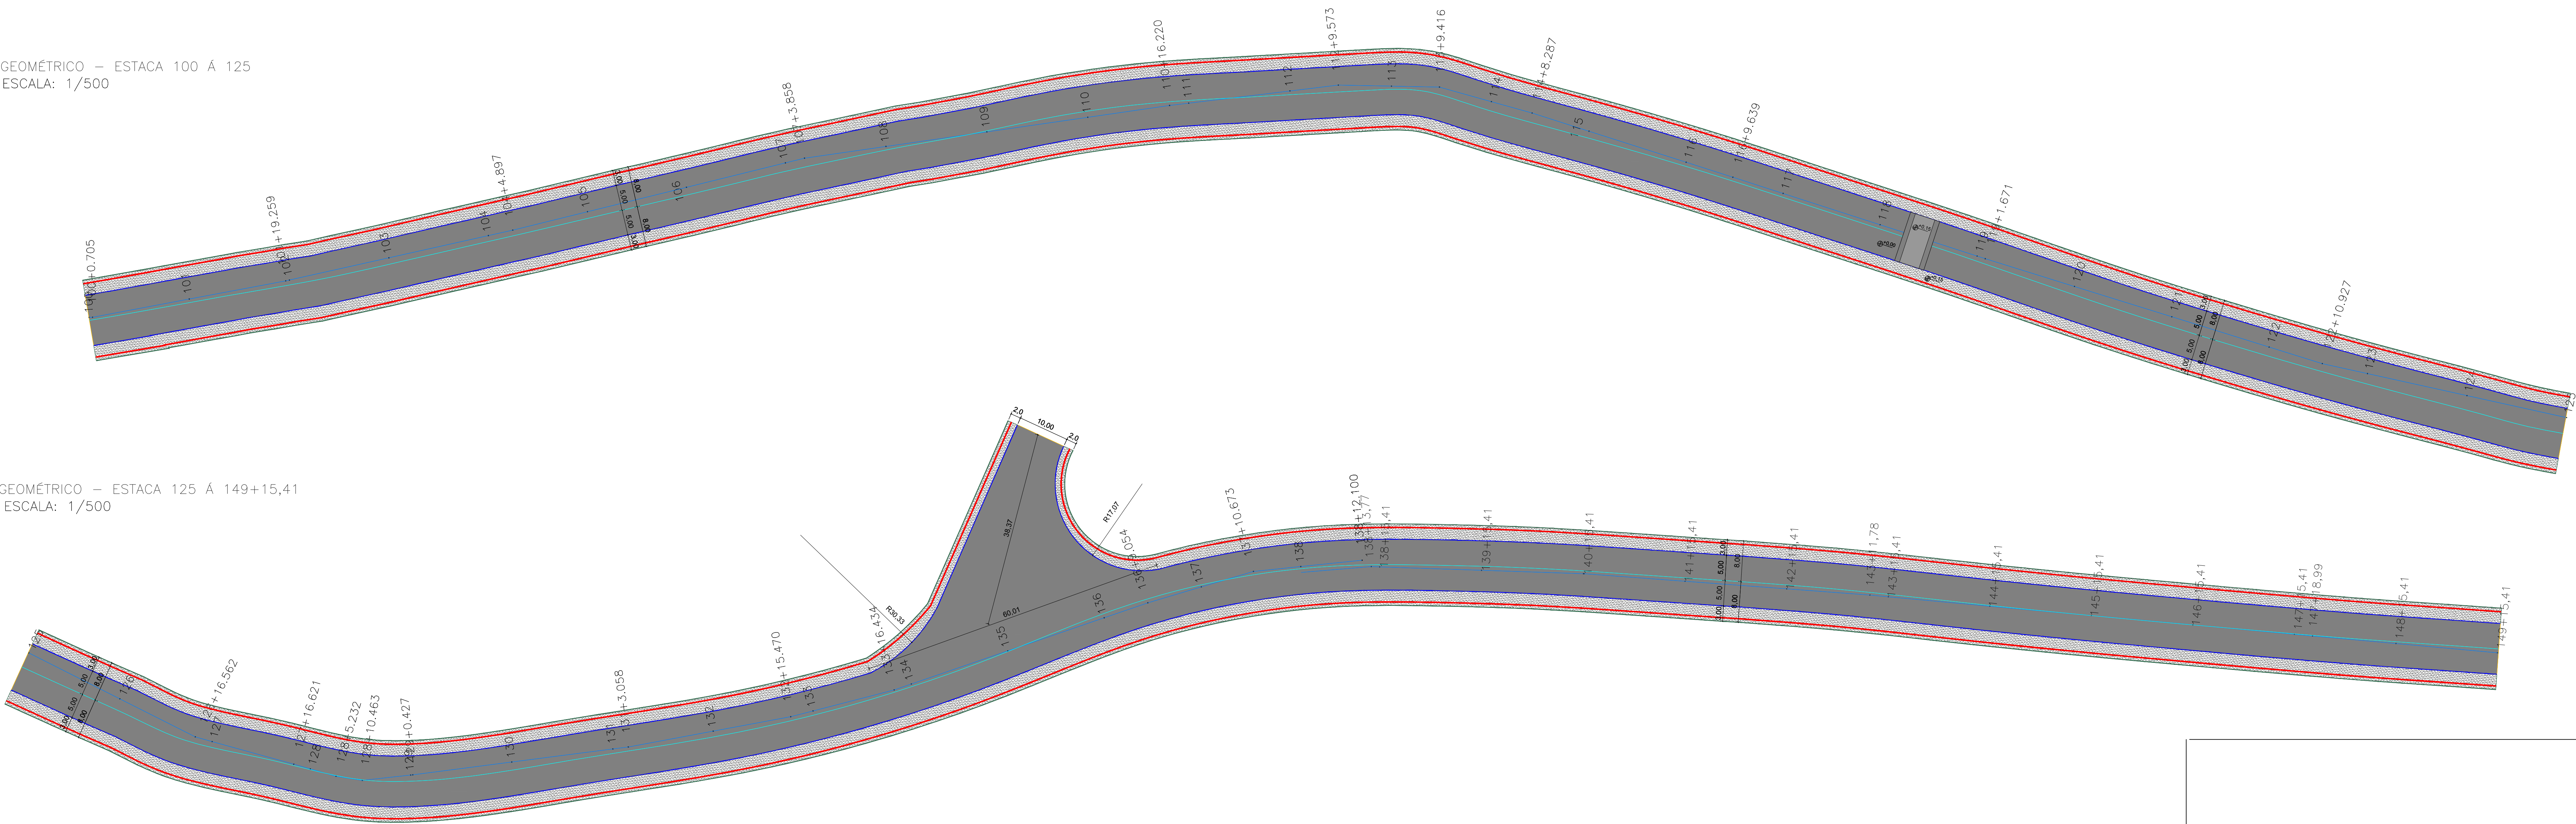

- LEGENDA**
PASSEIO PROJETADO
- MEIO FIO PROJETADO 10cm
 - MEIO FIO PROJETADO 4cm
 - PISO PODOTÁTIL DIRECIONAL
 - REBAIXO PARA ACESSO DE VEÍCULOS
 - EIXO DE LEVANTAMENTO
 - EIXO DE PROJETO
 - MURO DE GABIÃO
 - ÁREA DE RECAPEAMENTO COM ASFÁLTO
 - ÁREA DE EXECUÇÃO DE NOVA PAVIMENTAÇÃO
 - PASSEIO PROJETADO
 - PASSEIO EXISTENTE

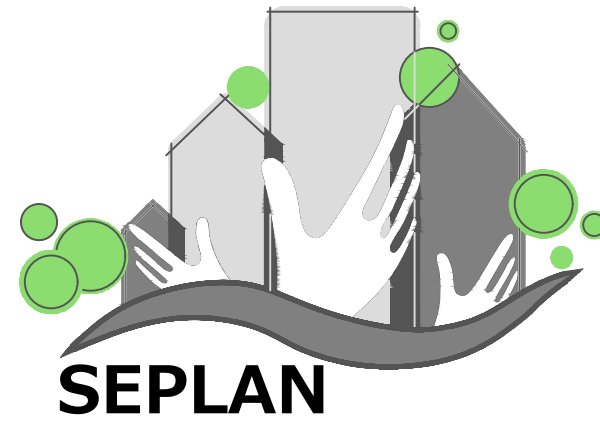

**PREFEITURA
DE TIMBÓ**

**SECRETARIA MUNICIPAL
DE PLANEJAMENTO**

Obra: Projeto de Pavimentação Asfáltica RUA POMERODE			
Endereço: Rua Pomerode			
Projeto: GEOMETRICO			
Resp. Técnico Projeto:			
Data: JUN/2018	Escala: 1 / 500	Área: 74745,26m²	Prancha: GEO 03