




PAVIMENTAÇÃO – ESTACA 01 Á 25  
ESCALA: 1/500

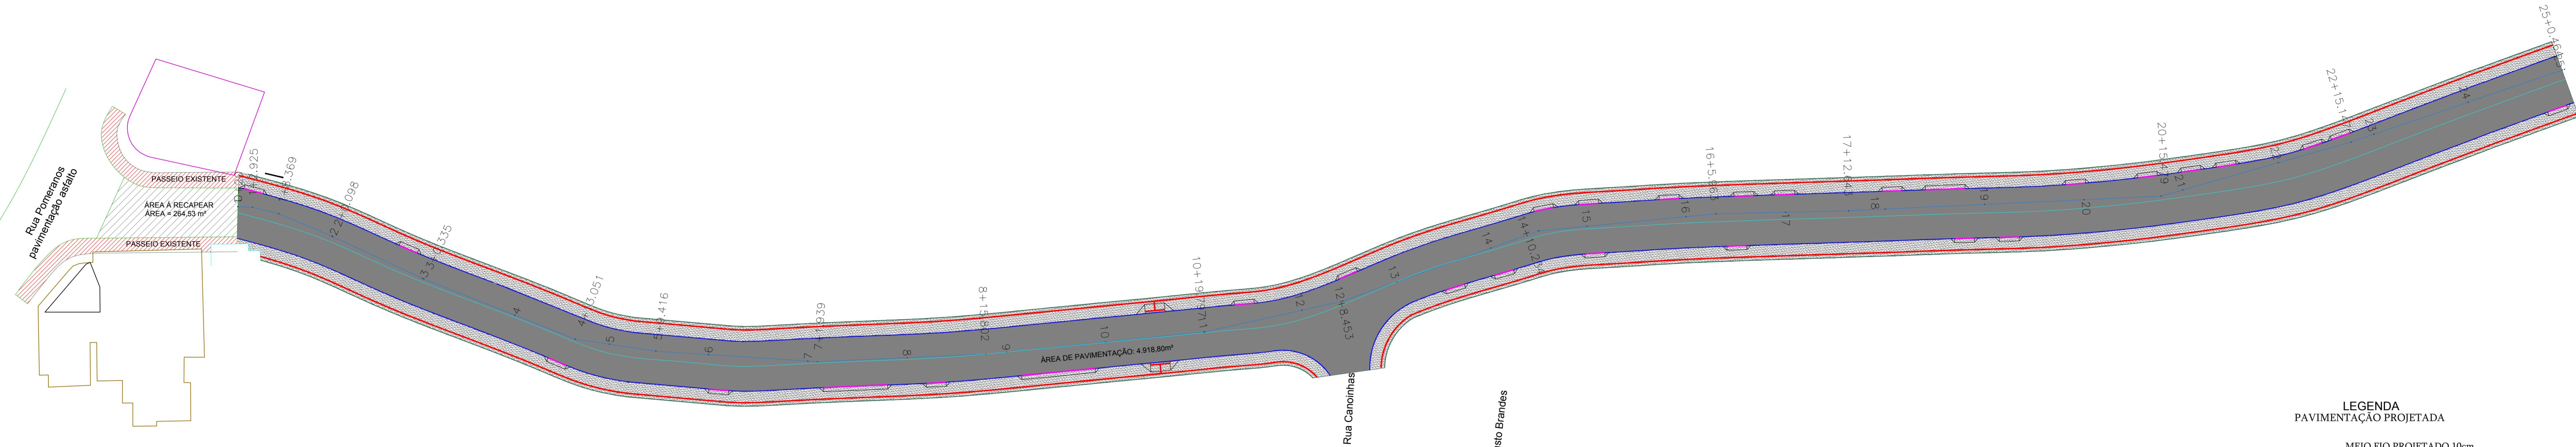

PAVIMENTAÇÃO – ESTACA 25 Á 50  
ESCALA: 1/500

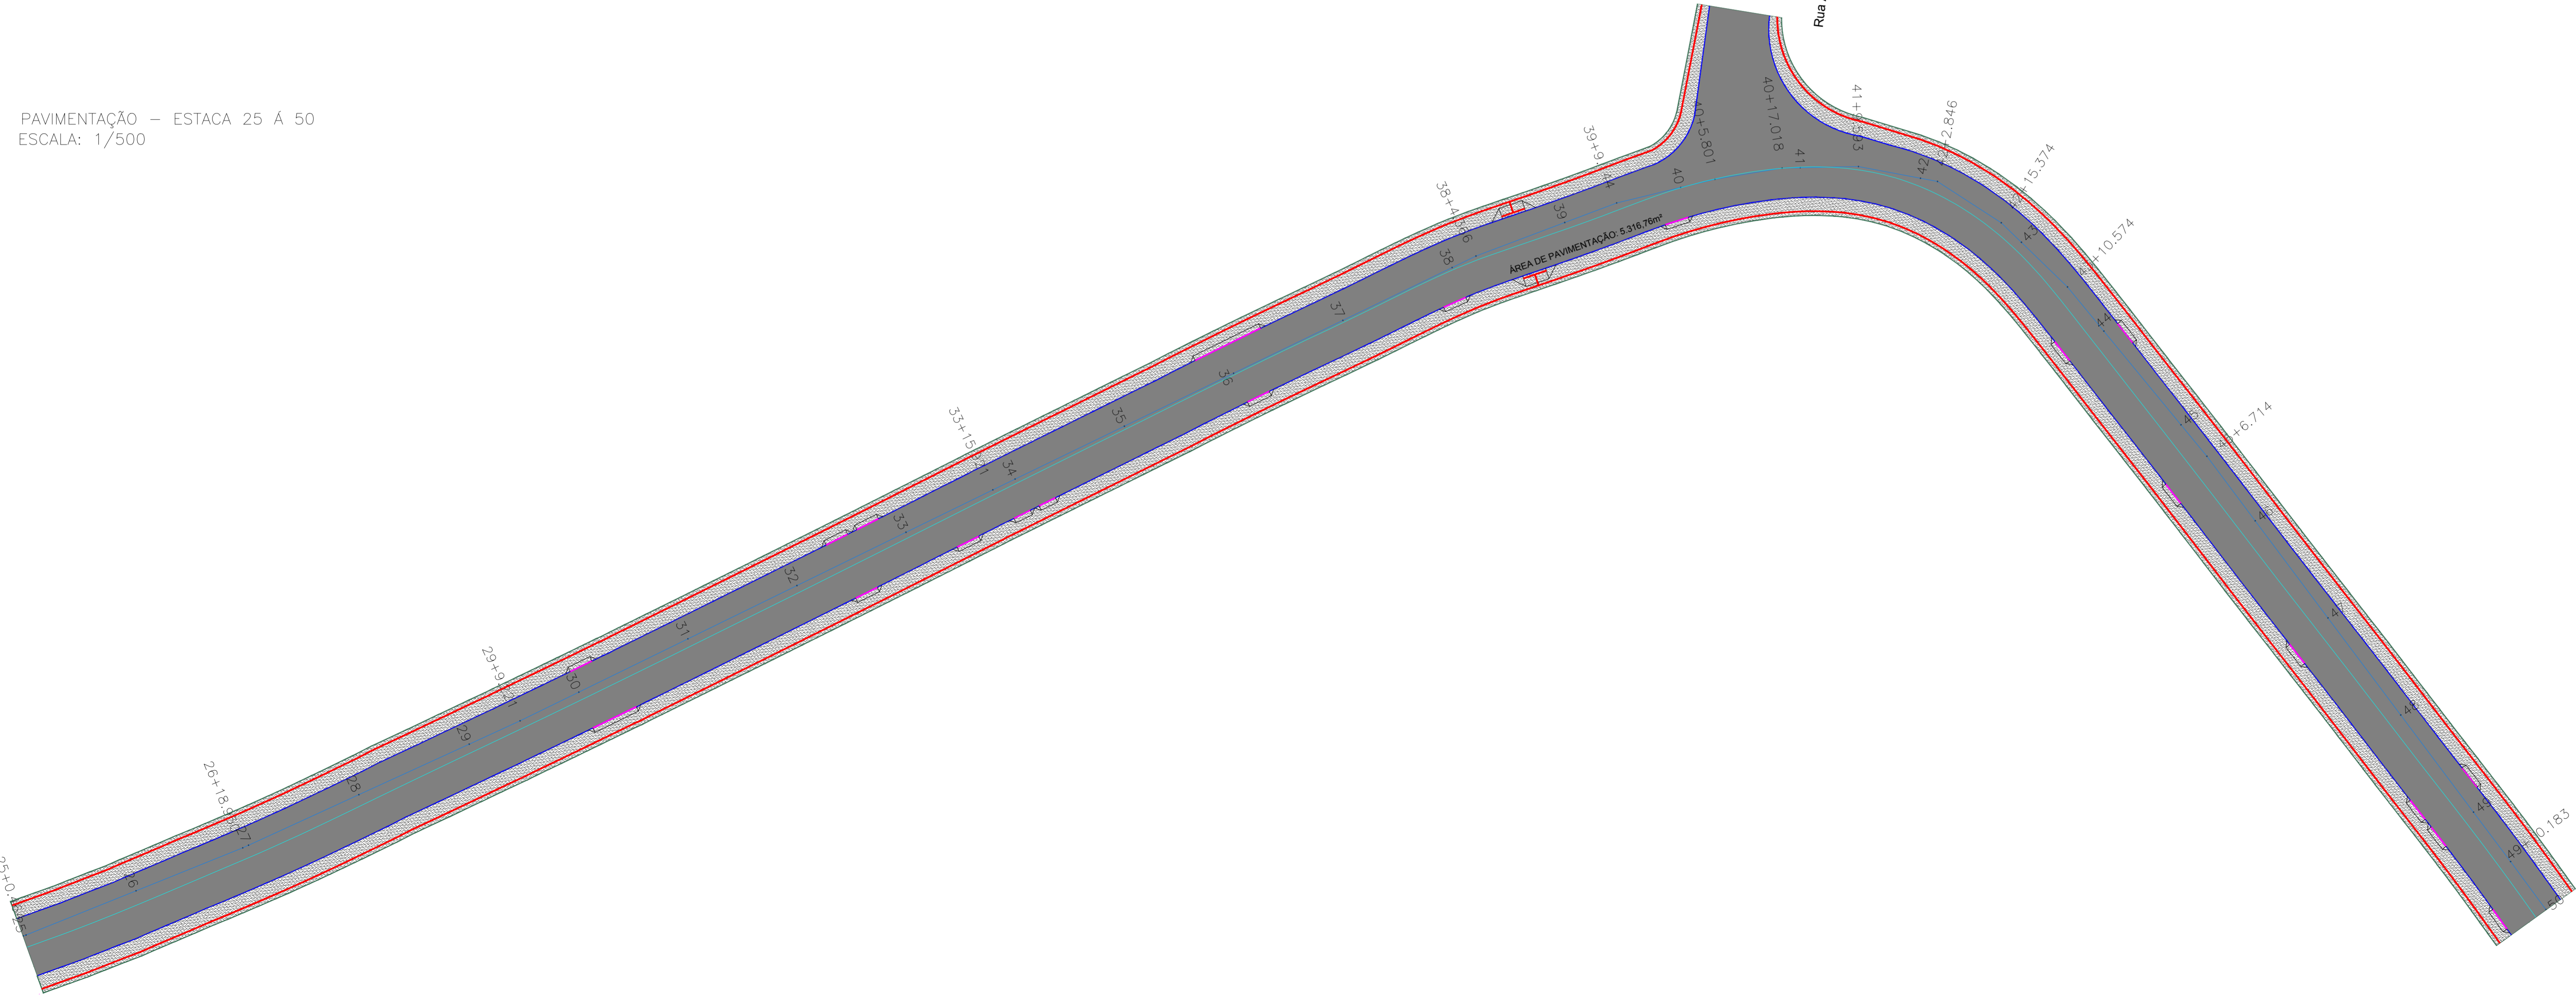

- LEGENDA**  
PAVIMENTAÇÃO PROJETADA
- MEIO FIO PROJETADO 10cm
  - MEIO FIO PROJETADO 4cm
  - PISO PODOTÁTIL DIRECIONAL
  - REBAIXO PARA ACESSO DE VEÍCULOS
  - EIXO DE LEVANTAMENTO
  - EIXO DE PROJETO
  - ÁREA DE RECAPEAMENTO COM ASFÁLTO
  - ÁREA DE EXECUÇÃO DE NOVA PAVIMENTAÇÃO
  - PASSEIO PROJETADO
  - PASSEIO EXISTENTE

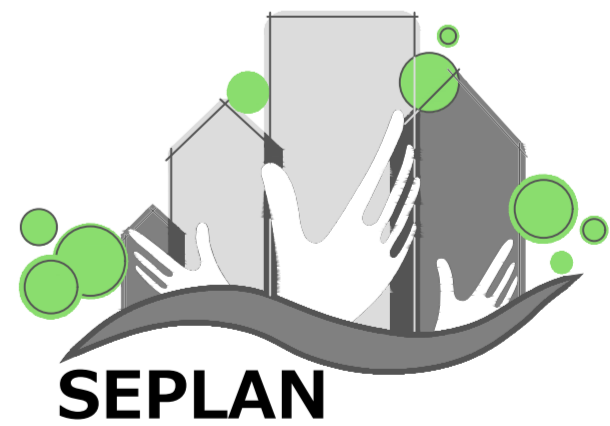

**PREFEITURA  
DE TIMBÓ**

**SECRETARIA MUNICIPAL  
DE PLANEJAMENTO**

Obra: Projeto de Pavimentação Asfáltica RUA POMERODE			
Endereço: Rua Pomerode			
Projeto: Projeto de Pavimentação			
Resp. Técnico Projeto:			
Data: JUN/2018	Escala: 1 / 500	Área: 74745,26m²	Prancha: <b>PAV 01</b>