





PERFIL LONGITUDINAL ESQUERDO – ESTACA 01 À 25

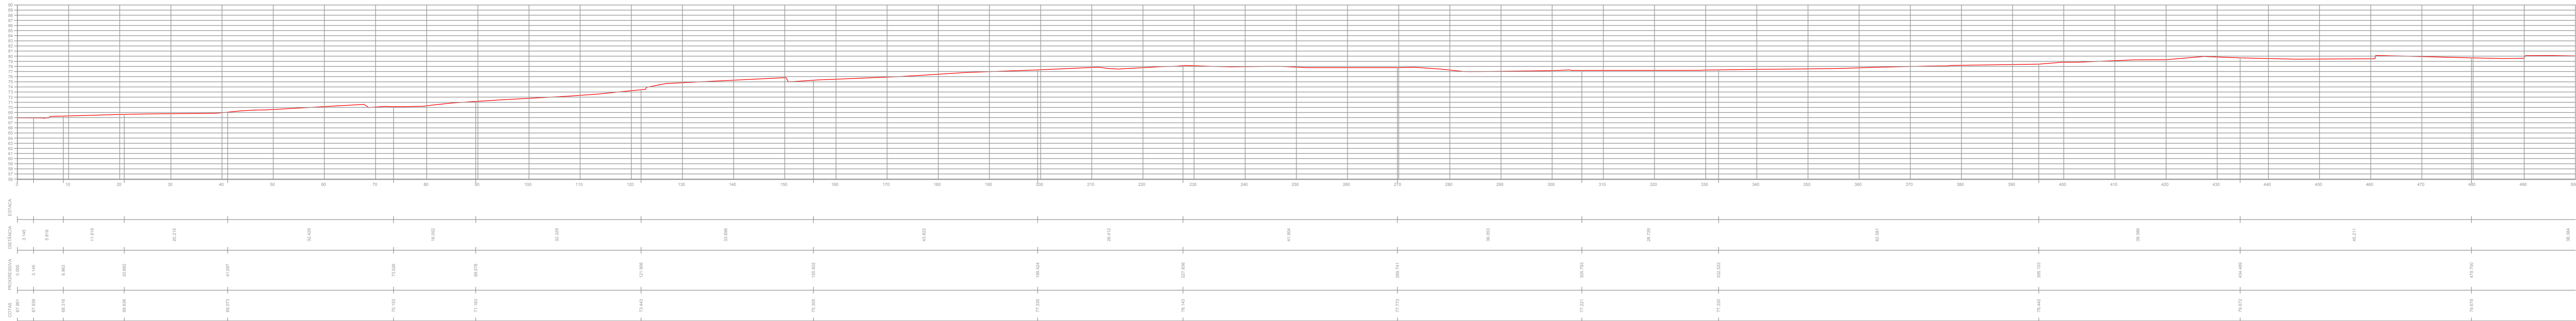

PERFIL LONGITUDINAL EIXO – ESTACA 01 À 25

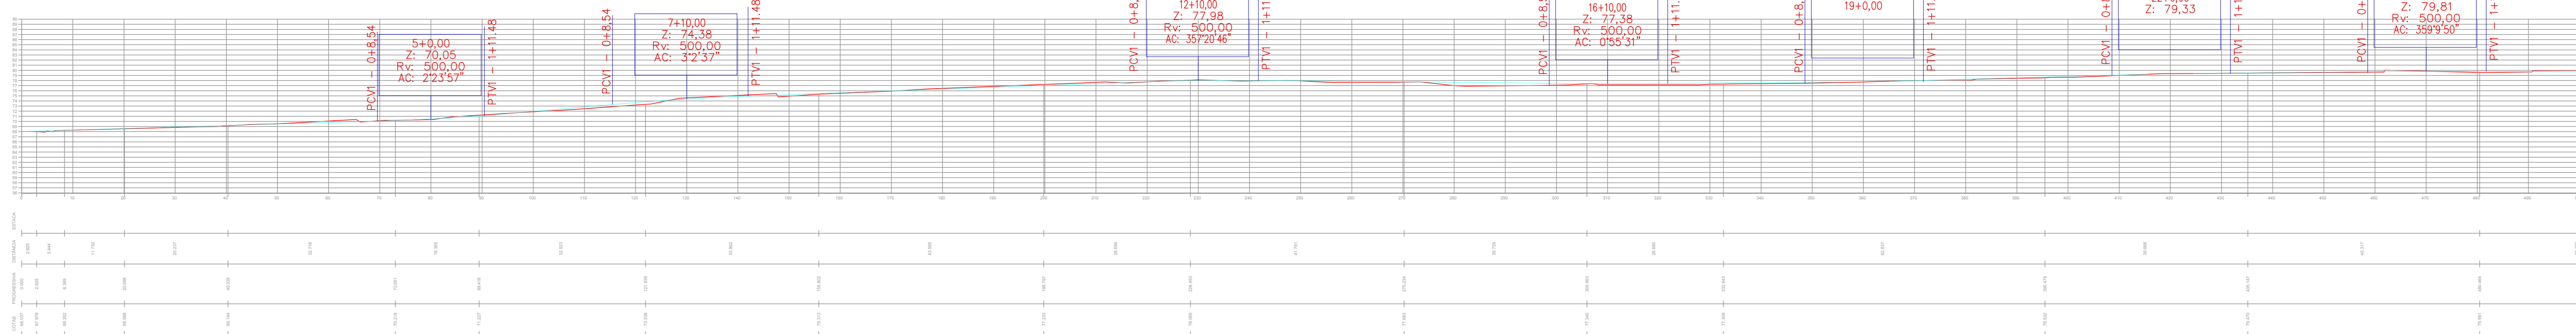

PERFIL LONGITUDINAL DIREITO – ESTACA 01 À 25

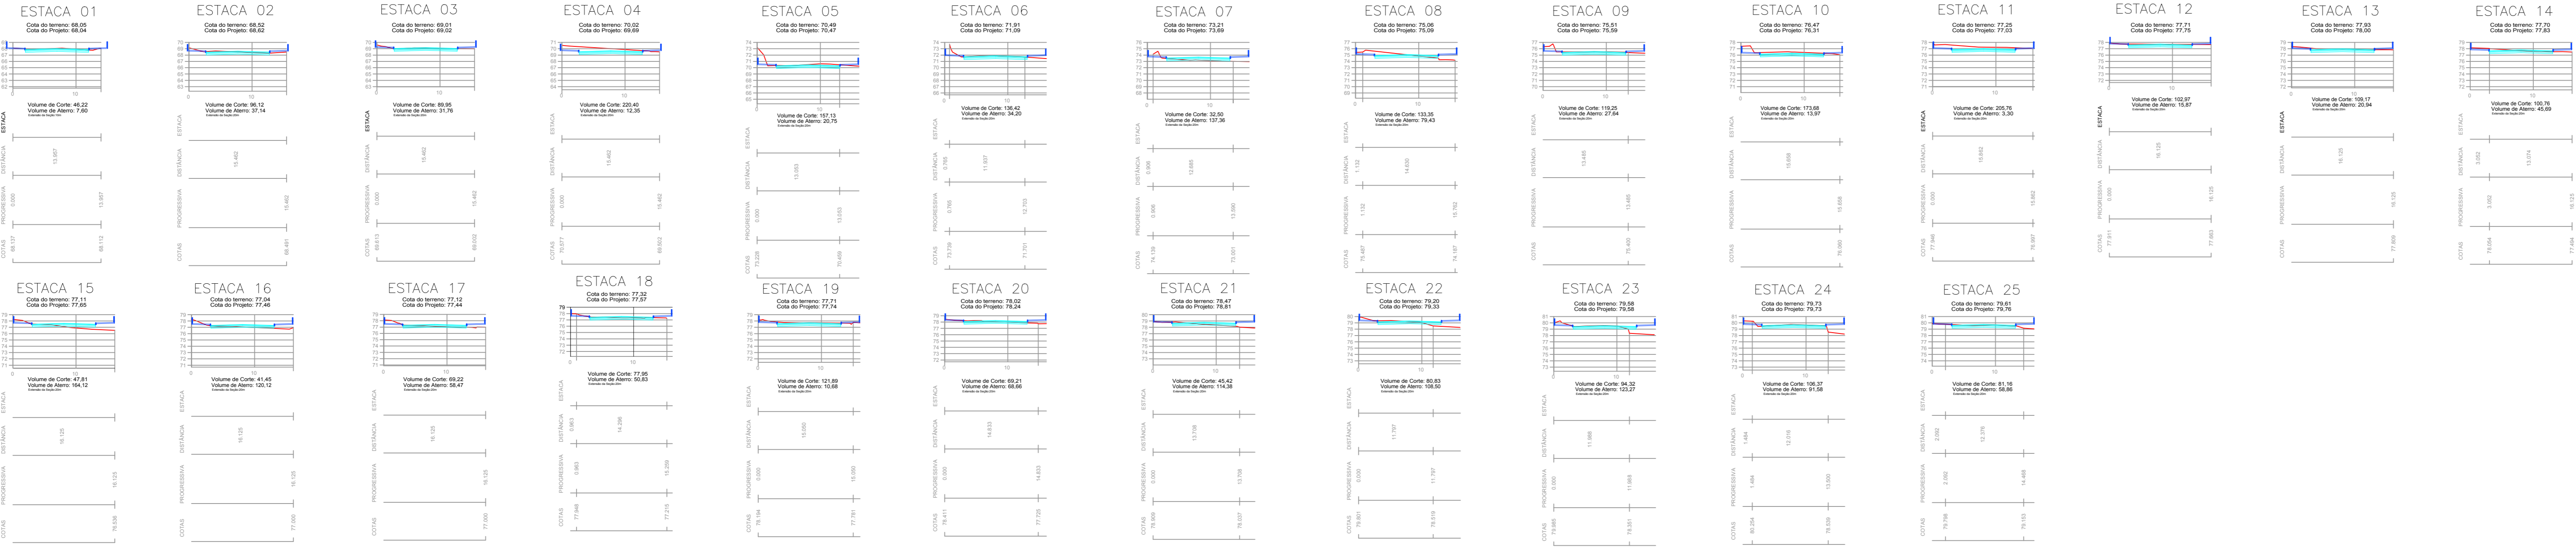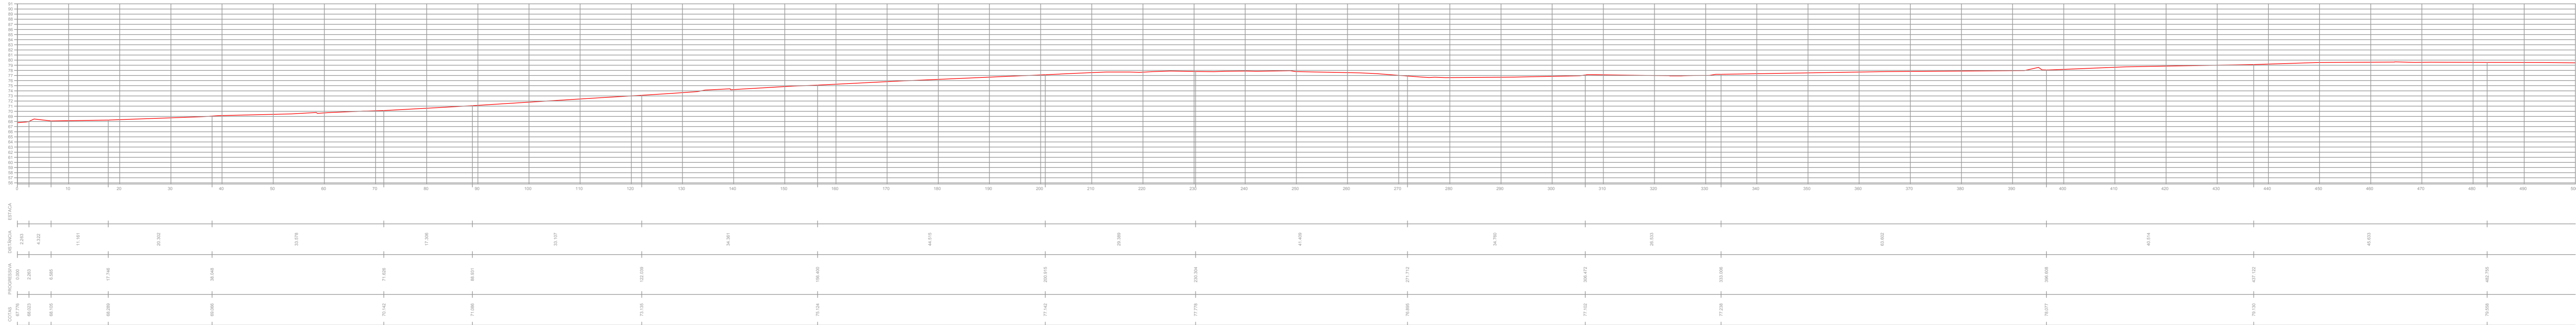

PREFEITURA  
DE TIMBÓ

SECRETARIA MUNICIPAL  
DE PLANEJAMENTO

Obra: Projeto de Pavimentação Asfáltica			
Endereço: Rua Pomerode			
Projeto: PERFIS LONGITUDINAIS E TRANSVERSAIS			
Resp. Técnico Projeto:			
Data: JUN/2018	Escala: 1 / 500	Área: 74745,26m²	Prancha: PER 01