





PERFIL LONGITUDINAL ESQUERDO – ESTACA 25 Á 50

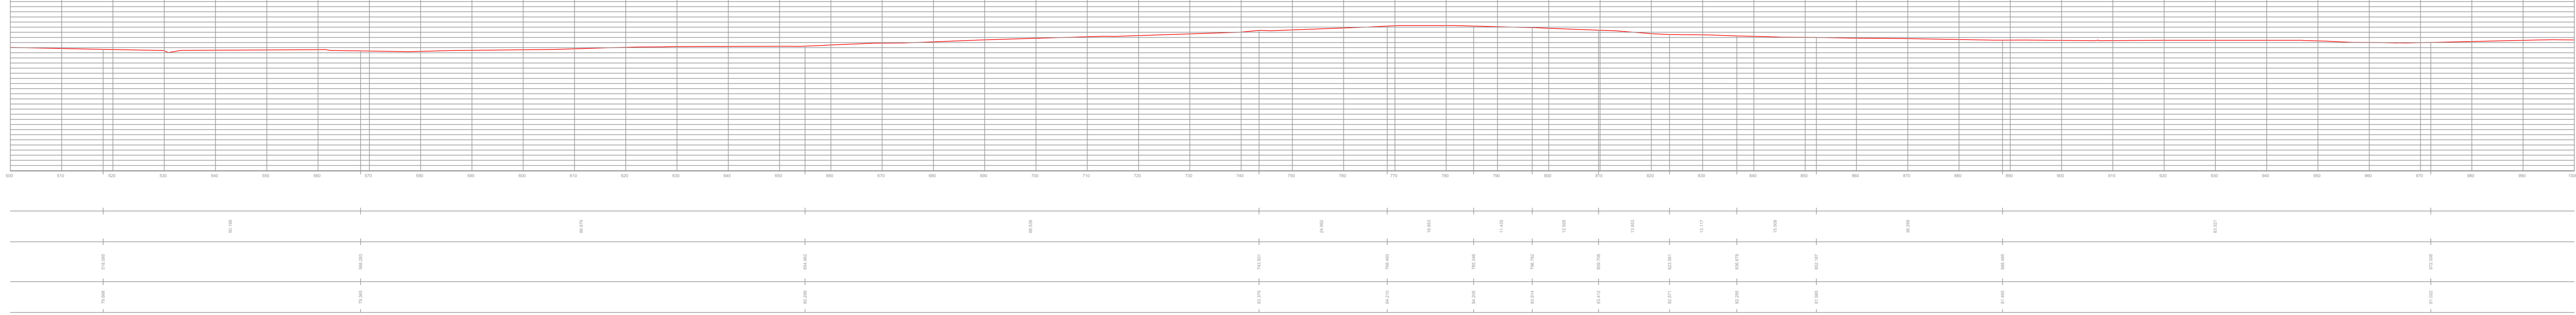

PERFIL LONGITUDINAL EIXO – ESTACA 25 Á 50

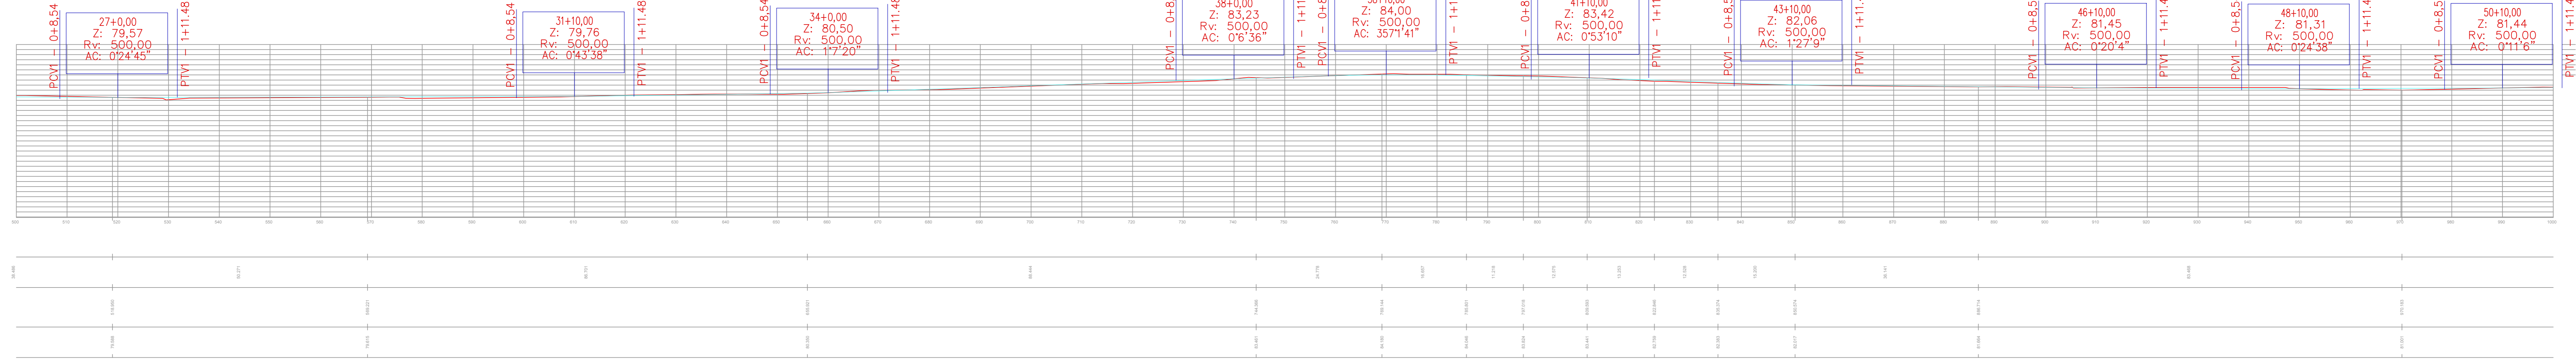

PERFIL LONGITUDINAL DIREITO – ESTACA 25 Á 50

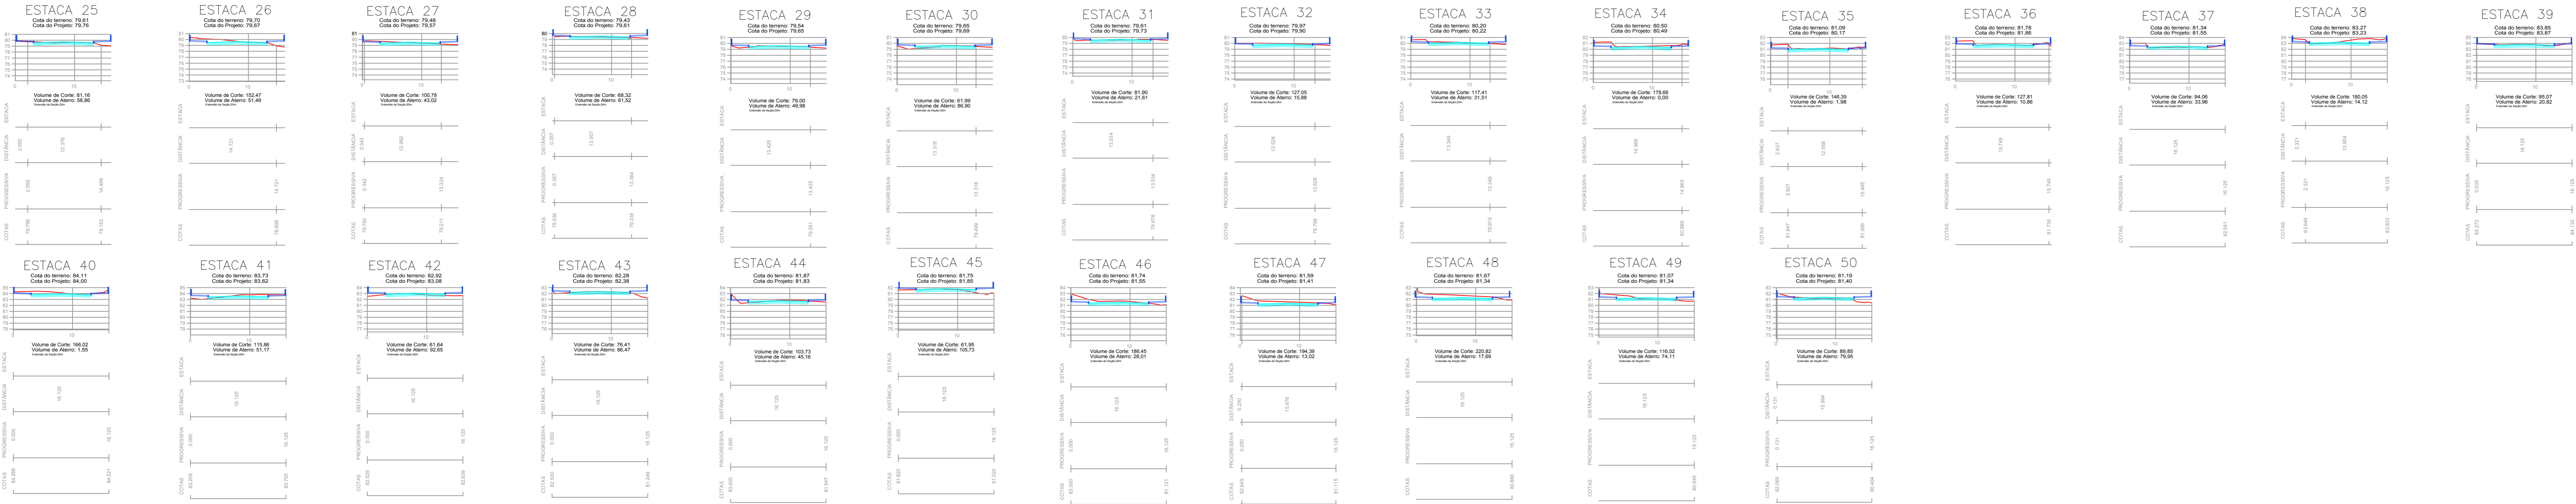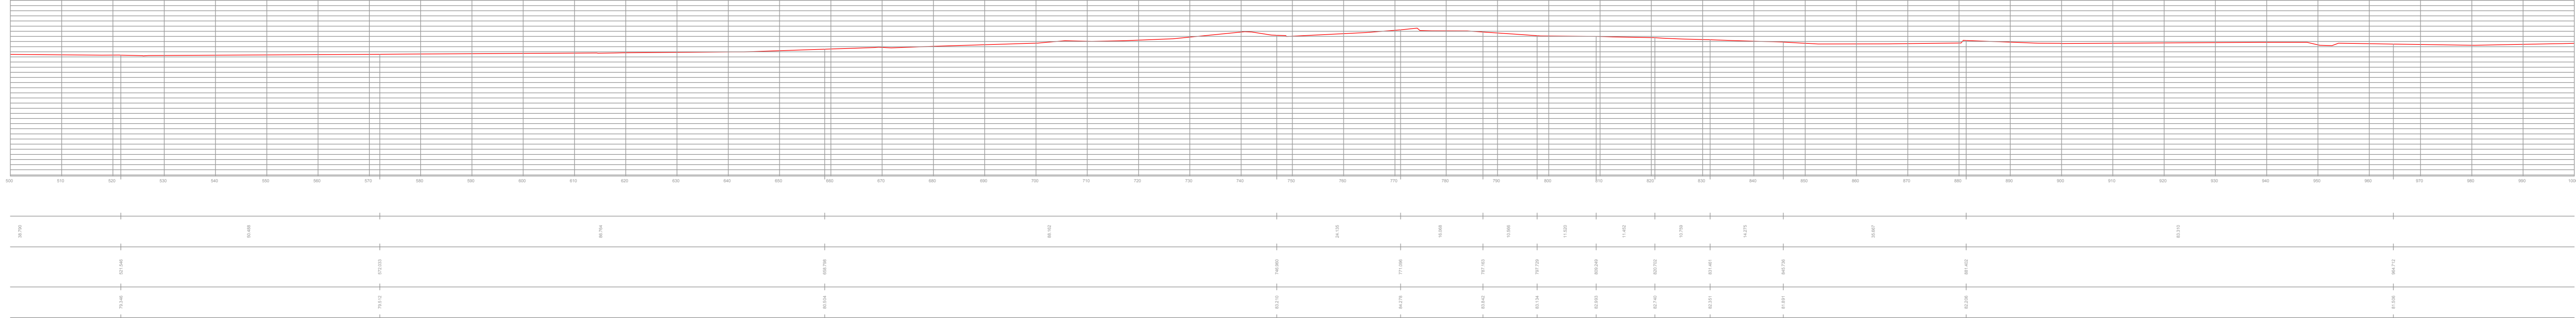

PREFEITURA
DE TIMBÓ

SECRETARIA MUNICIPAL
DE PLANEJAMENTO

Obr: Projeto de Pavimentação Asfáltica
Endereço: Rua Pomerode
Projeto: PERFIS LONGITUDINAIS E TRANSVERSAIS
Resp. Técnico Projeto: