





PERFIL LONGITUDINAL ESQUERDO – ESTACA 50 Á 75

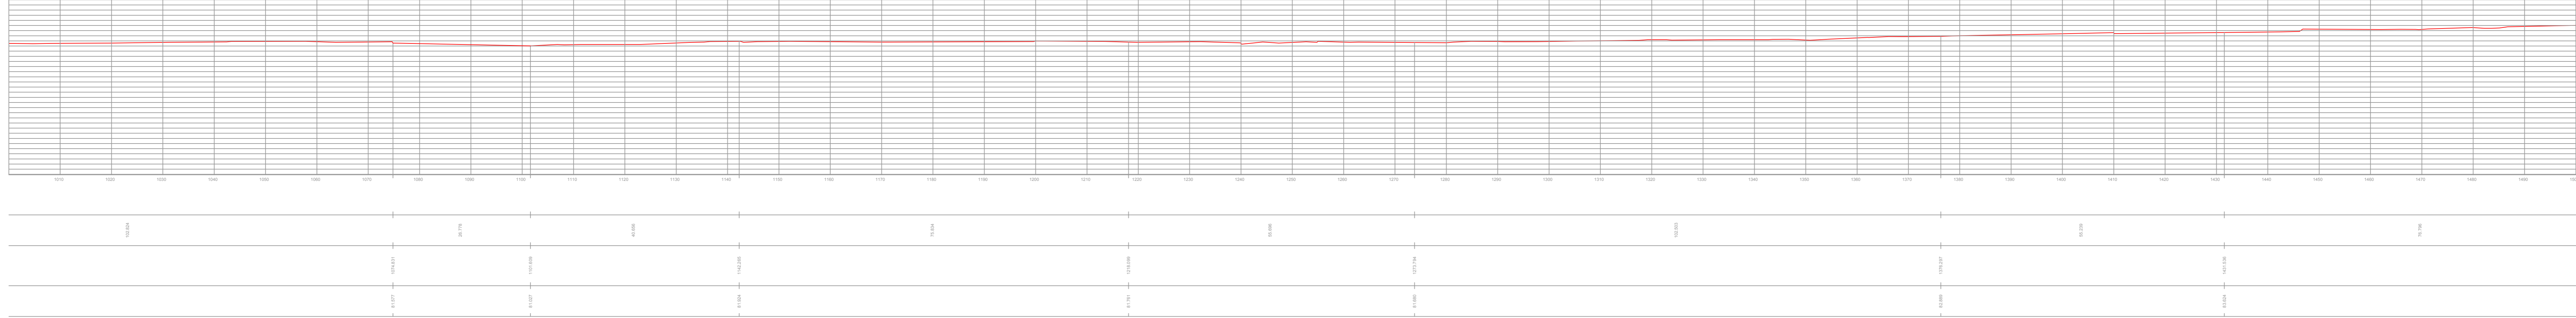

PERFIL LONGITUDINAL EIXO – ESTACA 50 Á 75

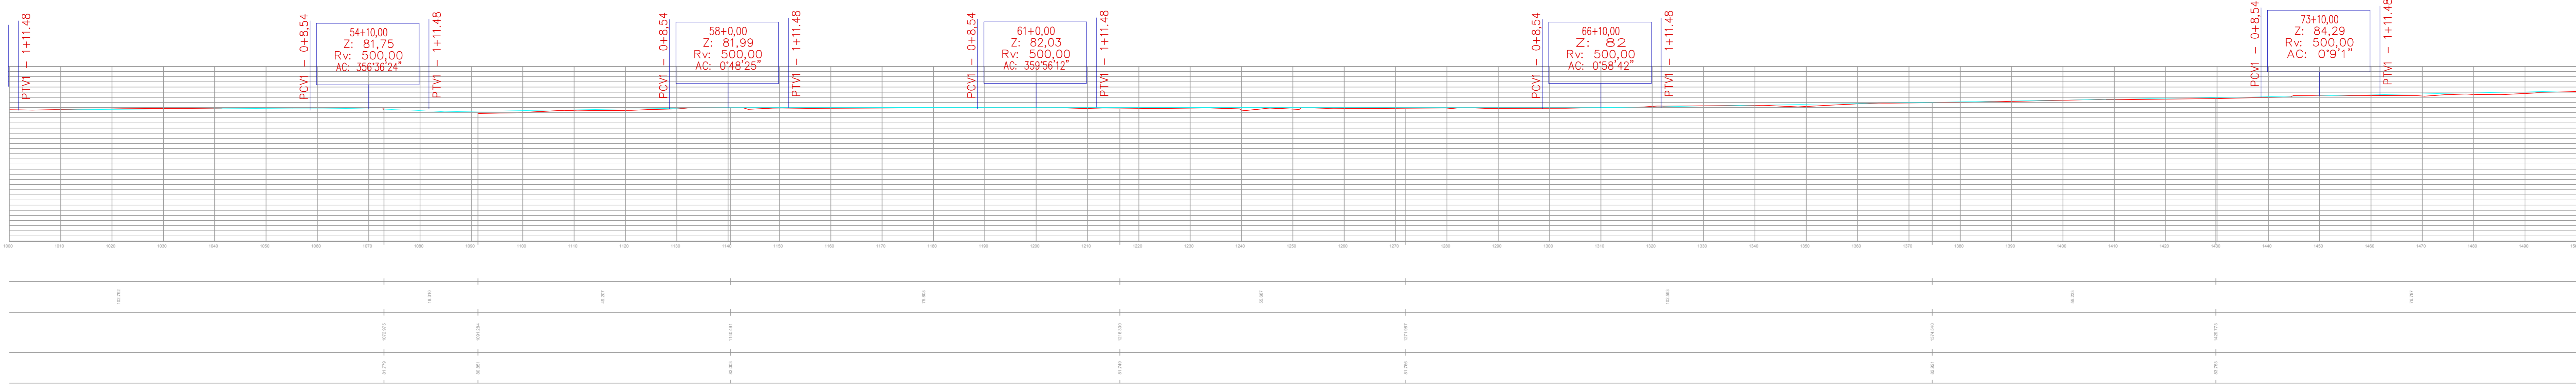

PERFIL LONGITUDINAL DIREITO – ESTACA 50 Á 75

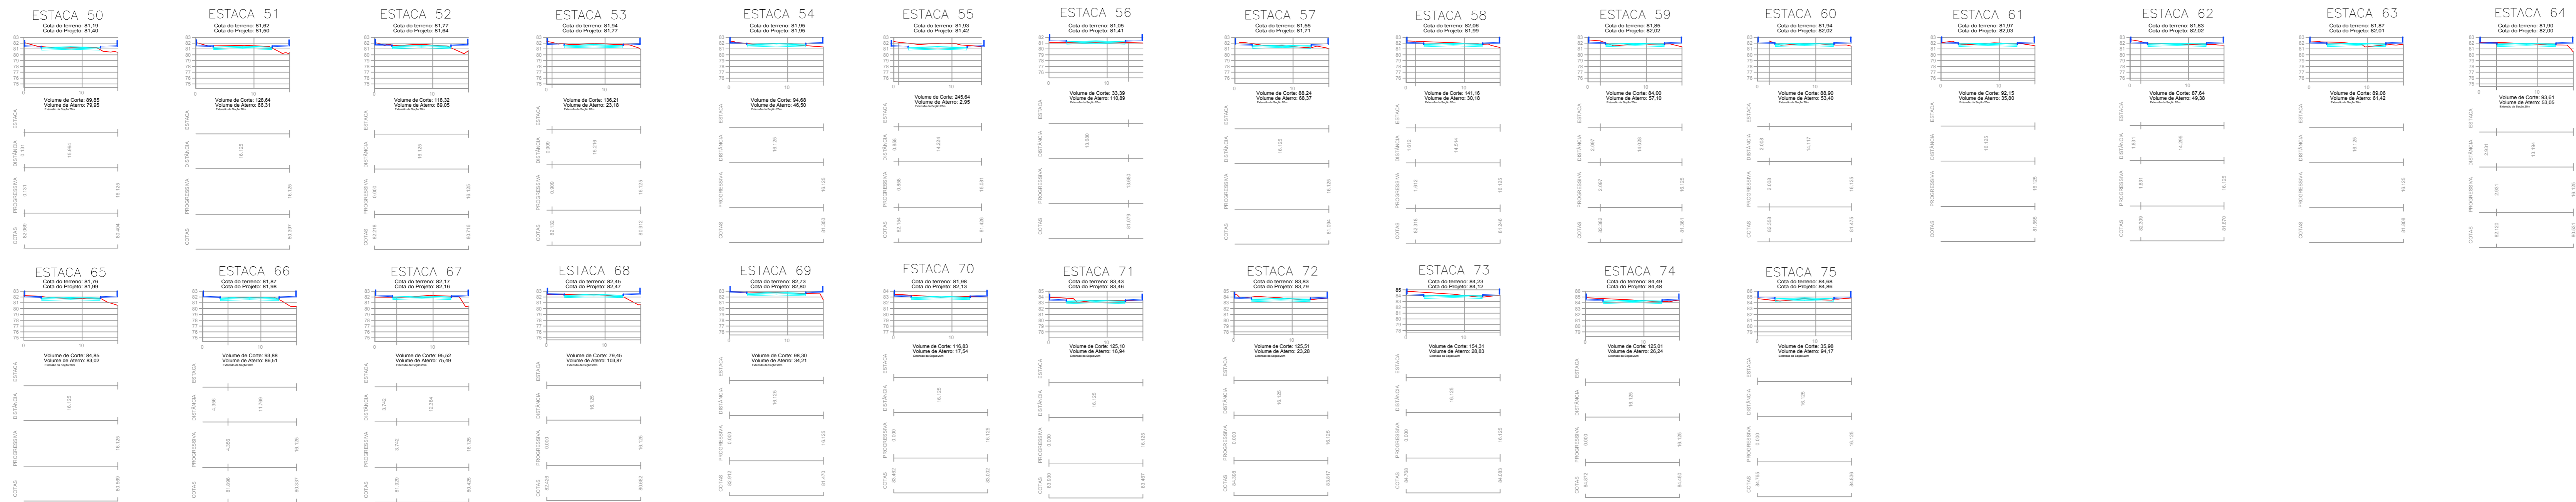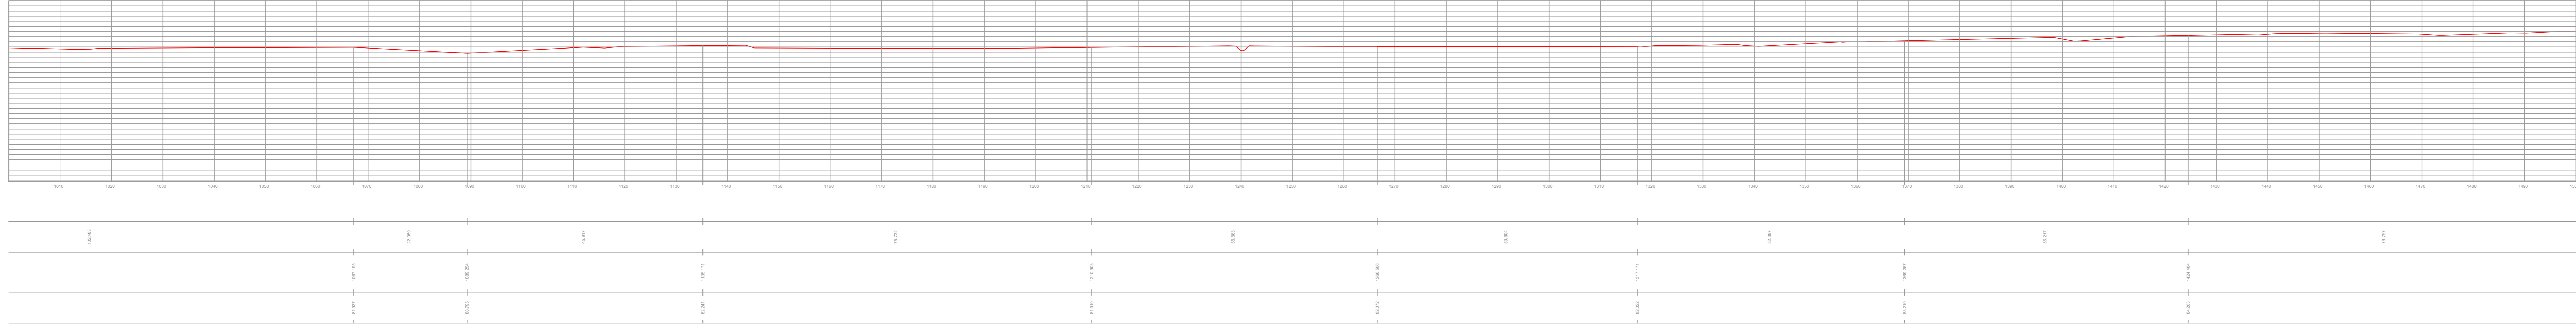

PREFEITURA  
DE TIMBÓ

SECRETARIA MUNICIPAL  
DE PLANEJAMENTO

Obr: **Projeto de Pavimentação Asfáltica**  
RUA POMERODE

Endereço: **Rua Pomerode**

Projeto: **PERFIS LONGITUDINAIS E TRANSVERSAIS**

Resp. Técnico Projeto: