






PERFIL LONGITUDINAL ESQUERDO – ESTACA 75 Á 100

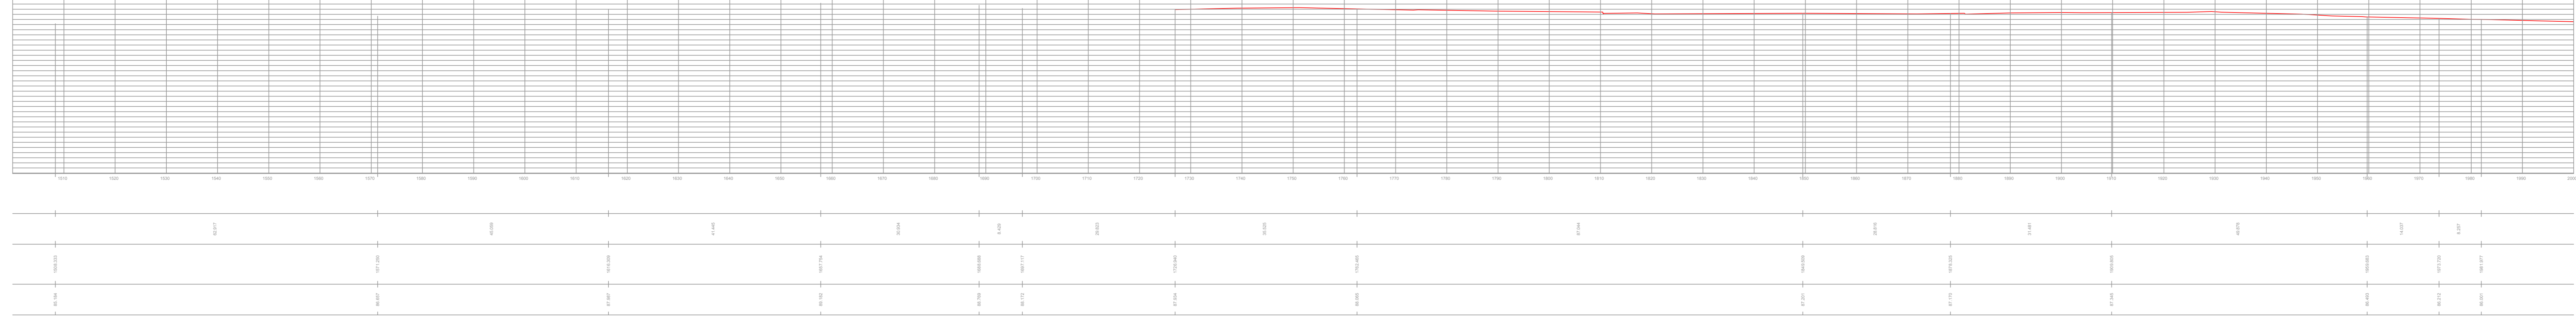

PERFIL LONGITUDINAL EIXO – ESTACA 75 Á 100

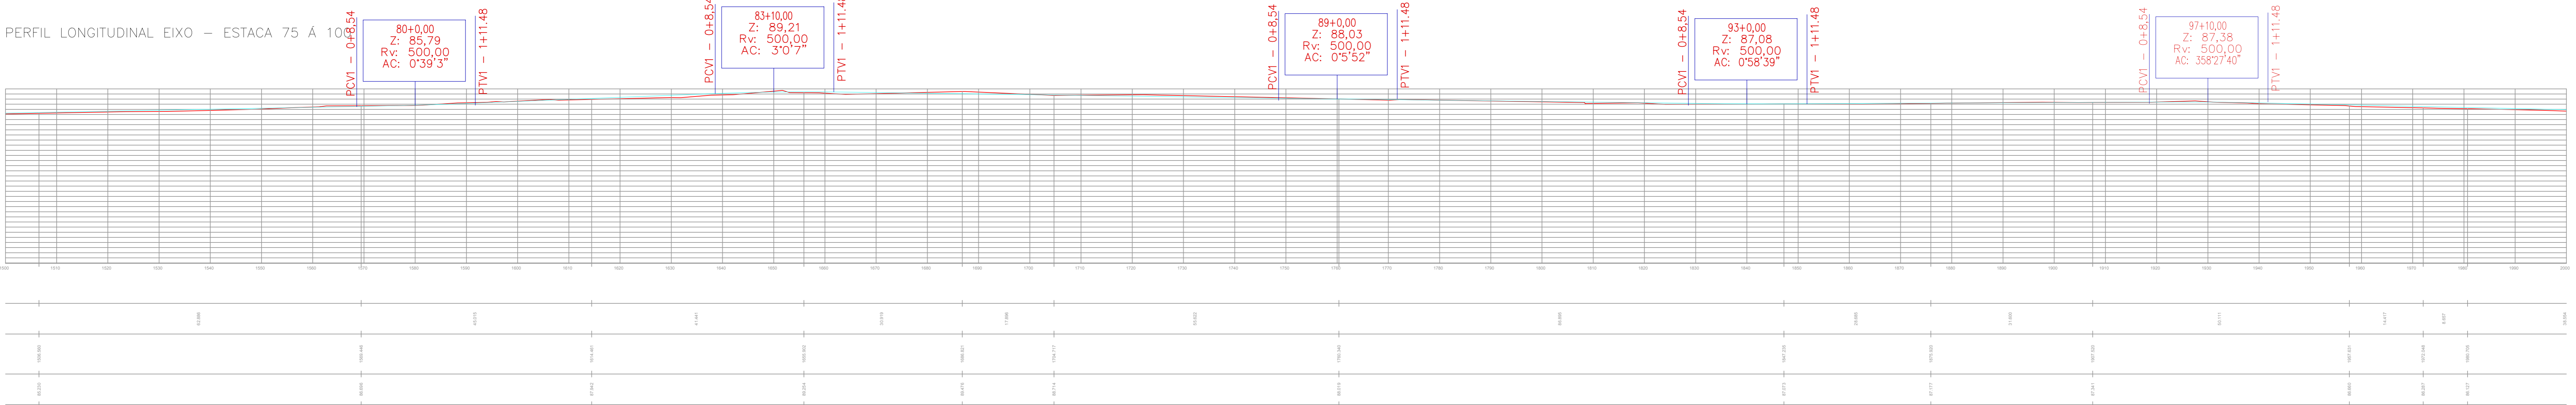

PERFIL LONGITUDINAL DIREITO – ESTACA 75 Á 100

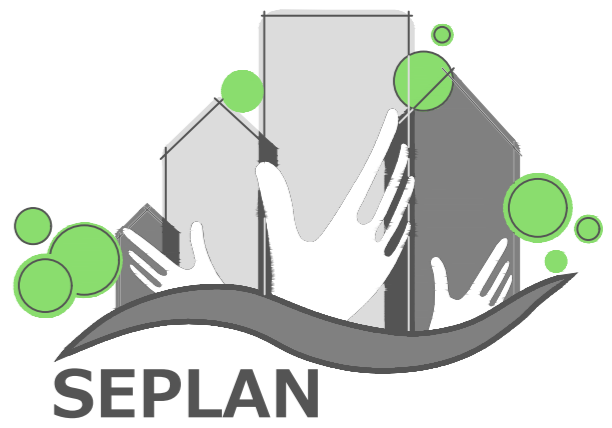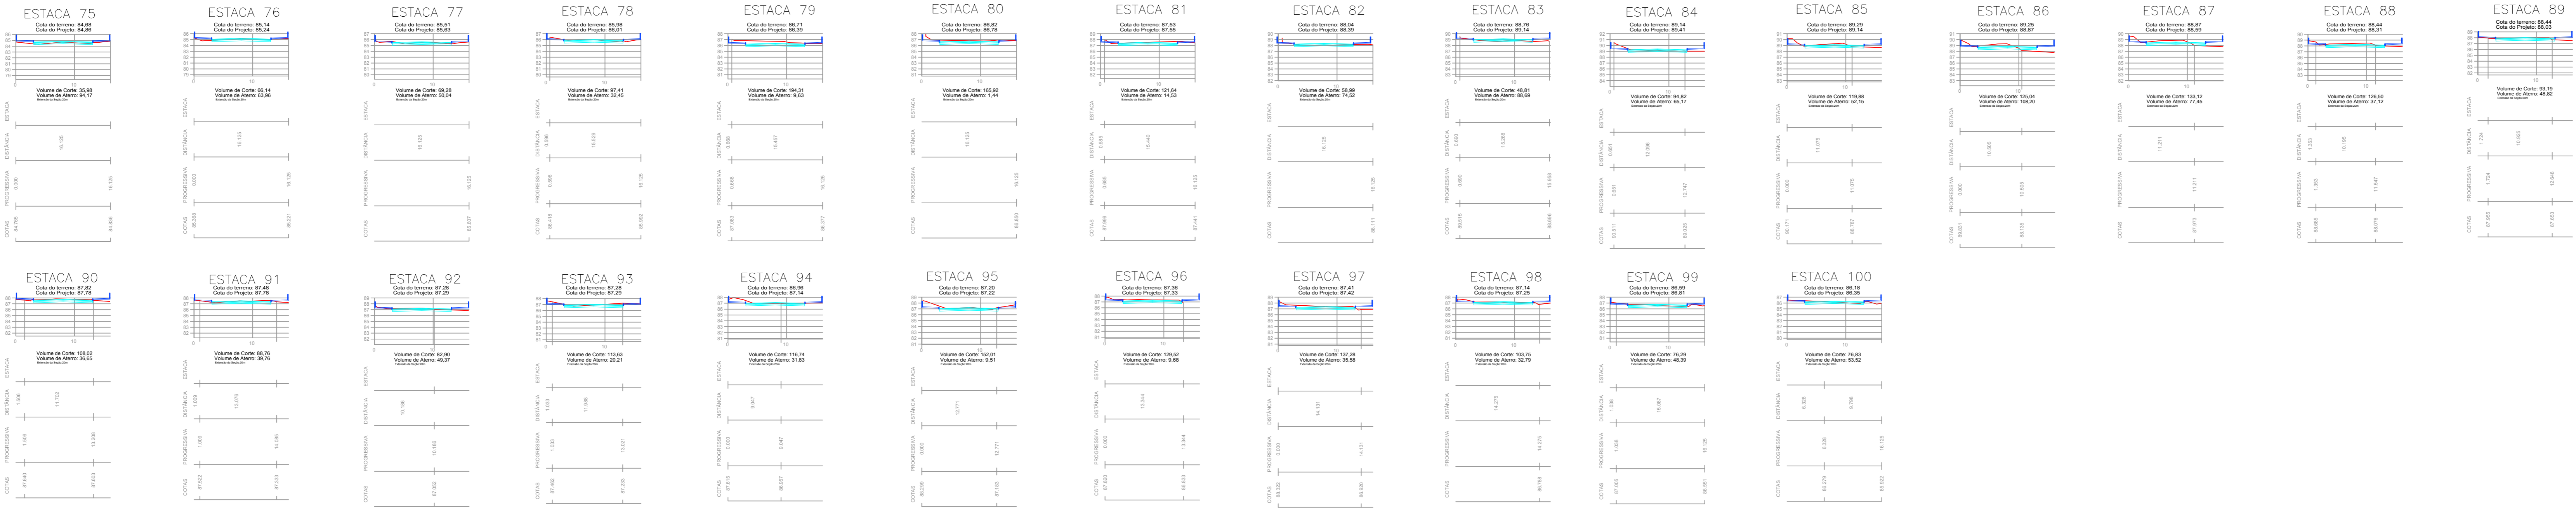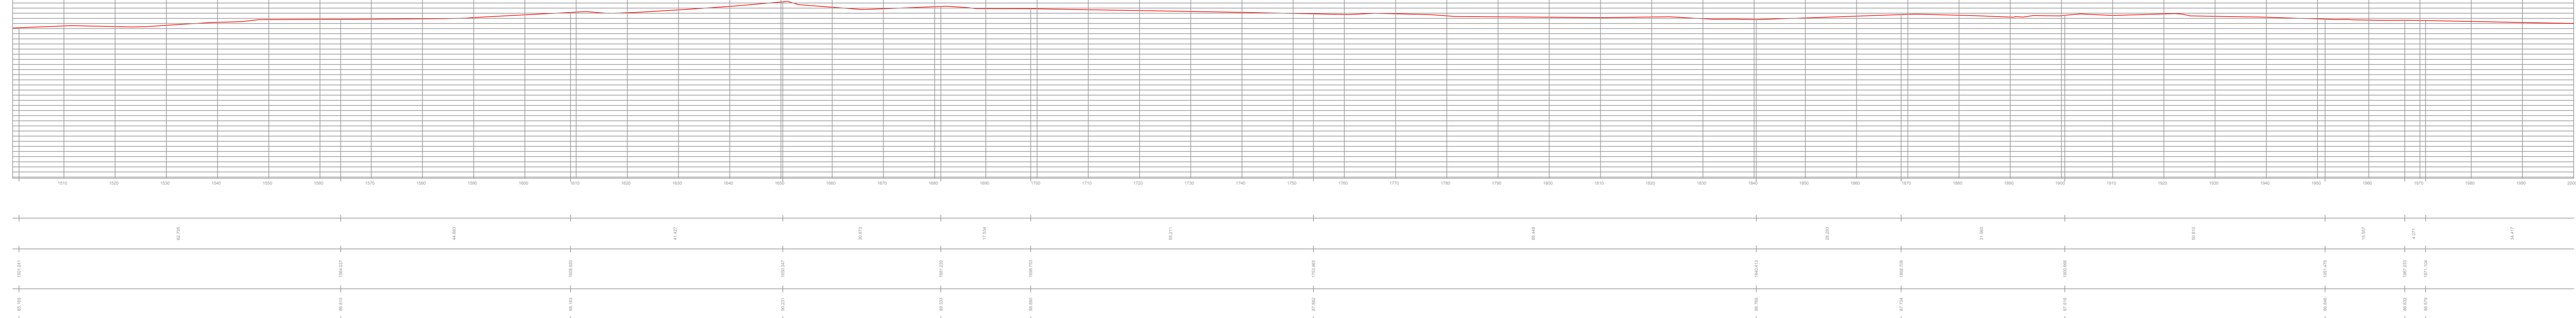

PREFEITURA  
DE TIMBÓ

SECRETARIA MUNICIPAL  
DE PLANEJAMENTO

Obr: Projeto de Pavimentação Asfáltica  
RUA POMERODE

Endereço: Rua Pomerode

Projeto: PERFIS LONGITUDINAIS E TRANSVERSAIS

Resp. Técnico Projeto: