





PERFIL LONGITUDINAL ESQUERDO – ESTACA 100 Á 125

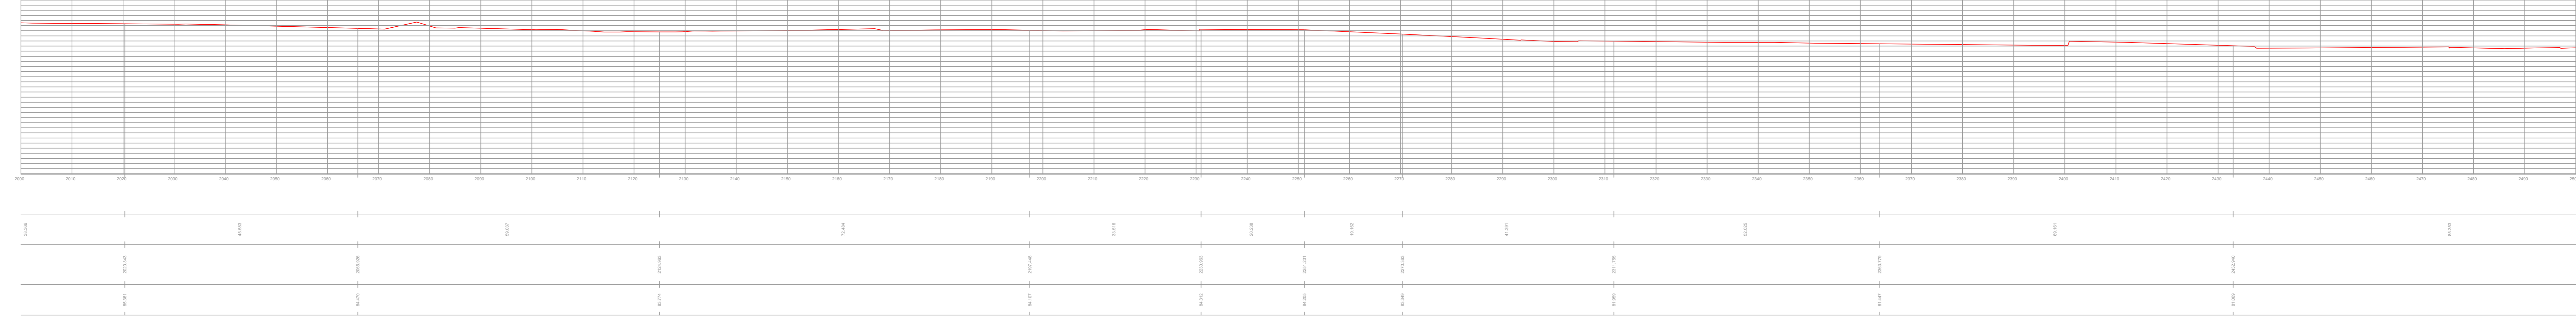


PERFIL LONGITUDINAL EIXO – ESTACA 100 Á 125

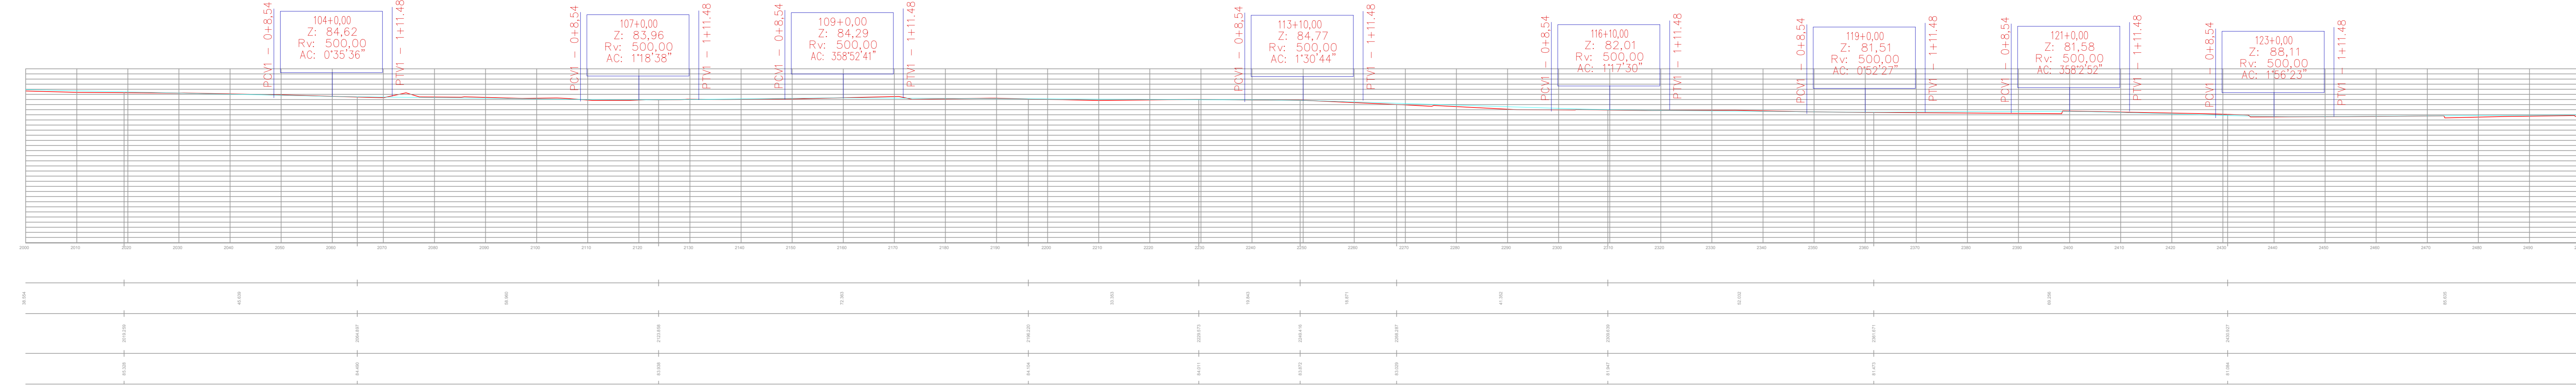

PERFIL LONGITUDINAL DIREITO – ESTACA 100 Á 125

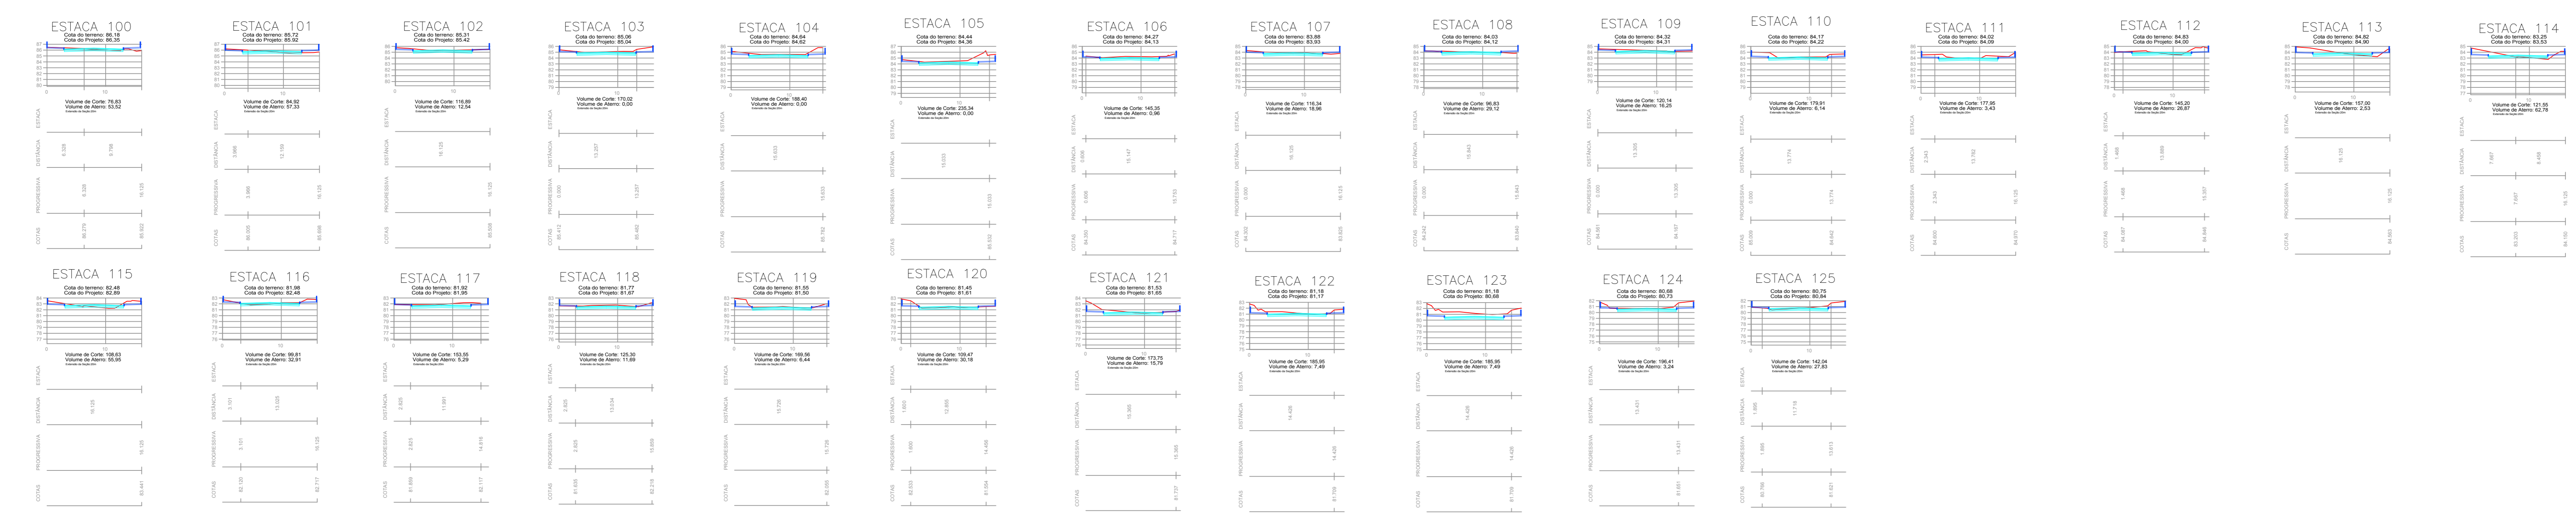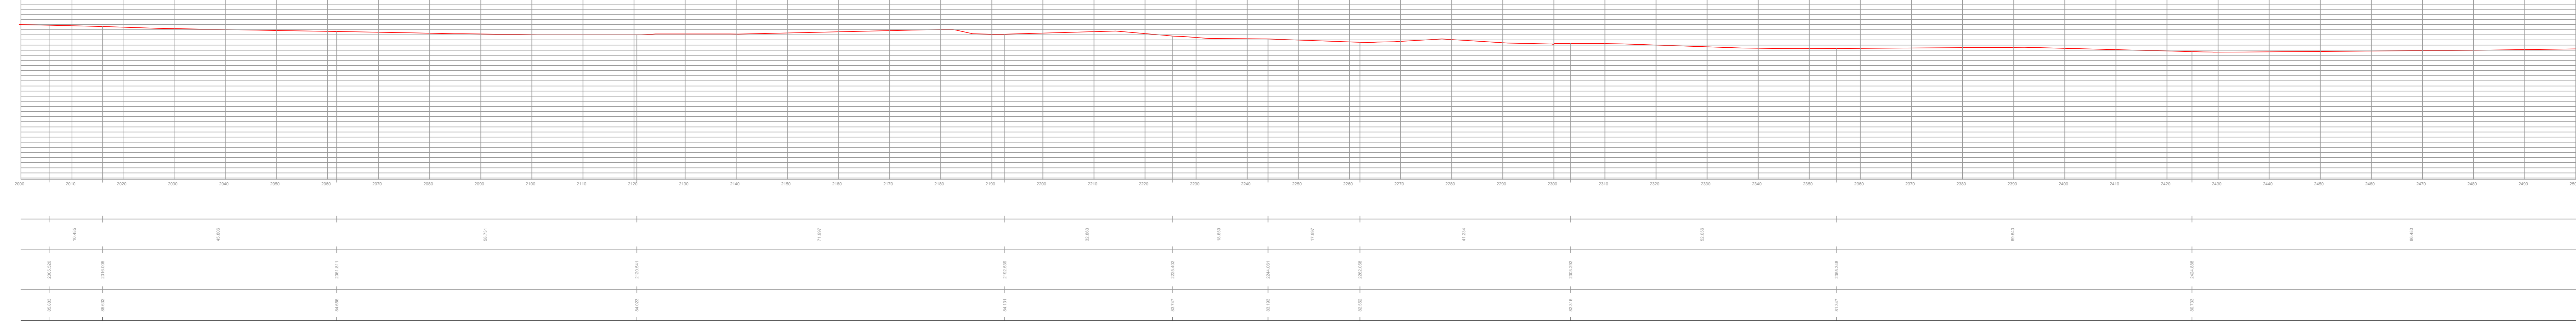



**PREFEITURA
DE TIMBÓ**
**SECRETARIA MUNICIPAL
DE PLANEJAMENTO**

Obra: **Projeto de Pavimentação Asfáltica**
RUA POMERODE

Endereço: **Rua Pomerode**

Projeto: **PERFIS LONGITUDINAIS E TRANSVERSAIS**

Resp. Técnico Projeto:

Data: JUN/2018	Escala: 1 / 500	Área: 74745,26m²	Prancha: PER 05
--------------------------	---------------------------	----------------------------	---------------------------