





PERFIL LONGITUDINAL ESQUERDO – ESTACA 149+15,41 Á 174+15,41

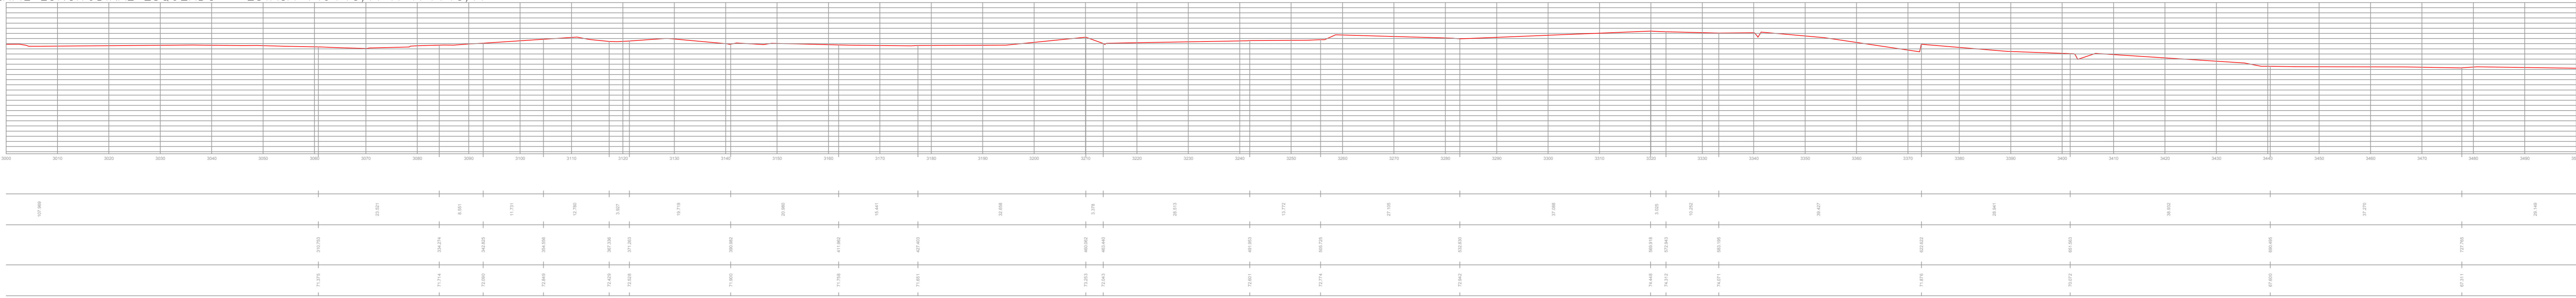

PERFIL LONGITUDINAL EIXO – ESTACA 149+15,41 Á 174+15,41

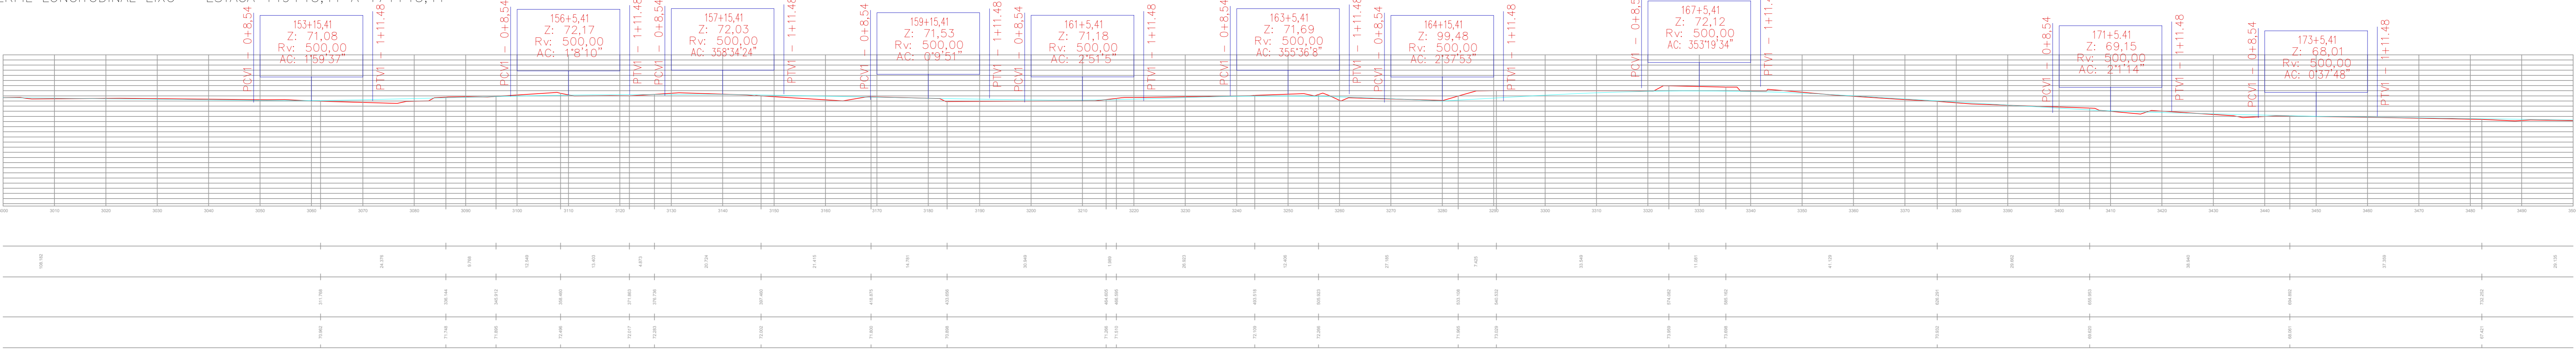

PERFIL LONGITUDINAL DIREITO – ESTACA 149+15,41 Á 174+15,41

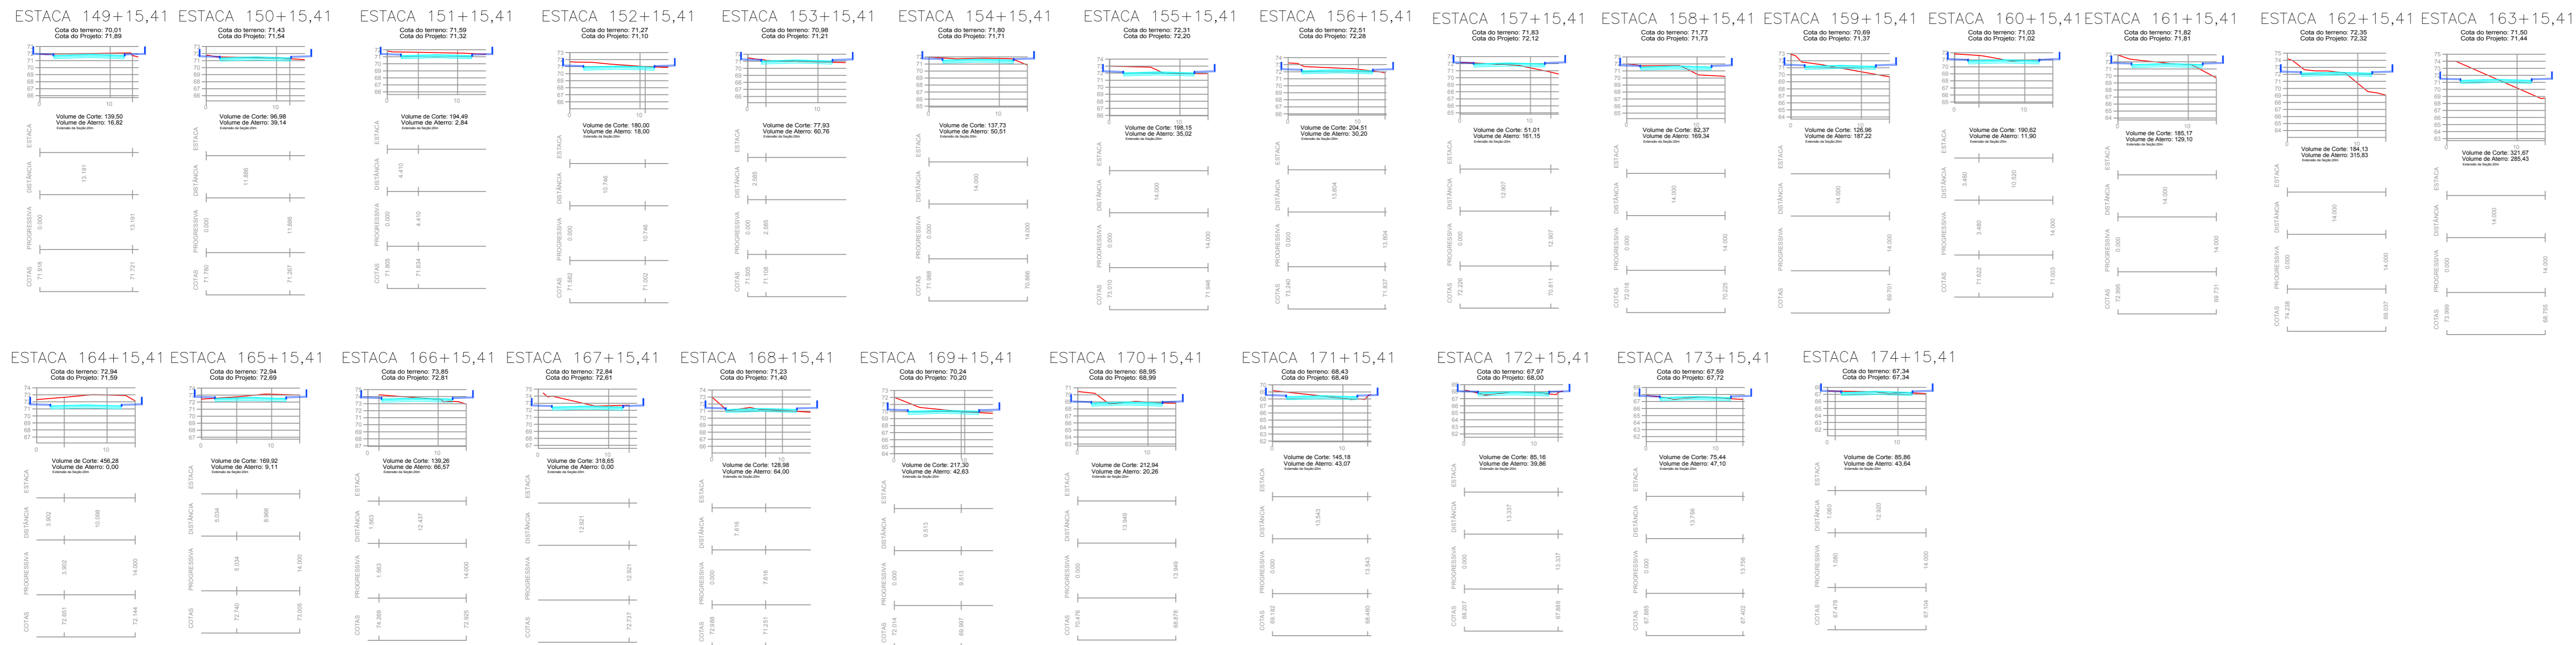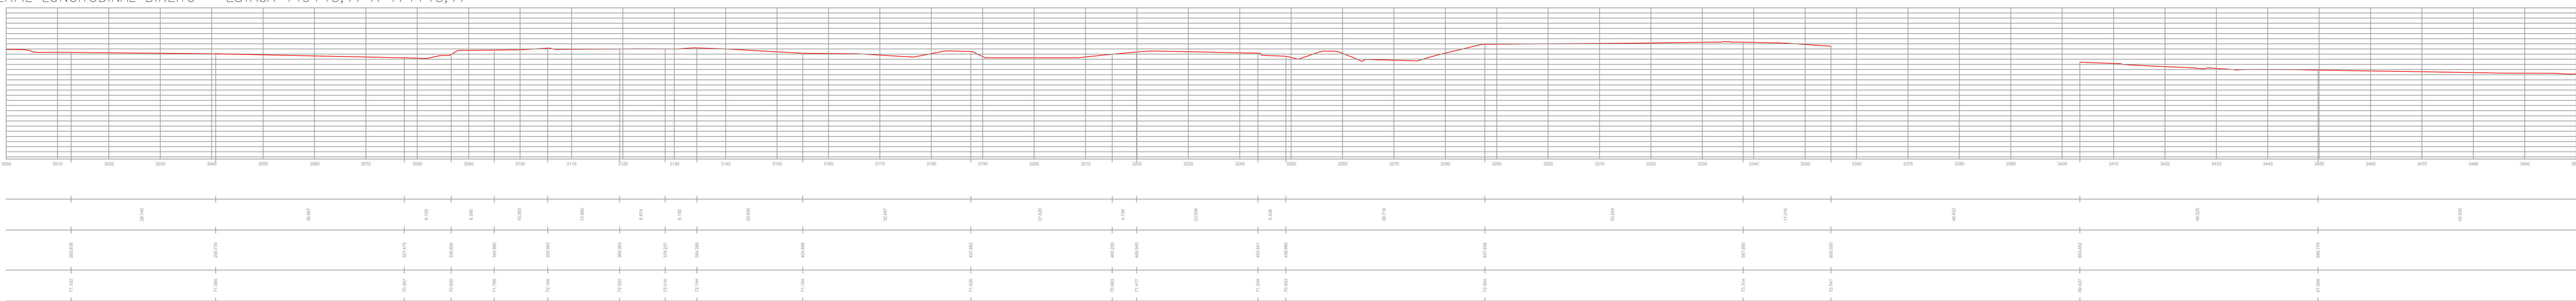

PREFEITURA  
DE TIMBÓ

SECRETARIA MUNICIPAL  
DE PLANEJAMENTO

Obra: Projeto de Pavimentação Asfáltica  
RUA POMERODE

Endereço: Rua Pomerode

Projeto: PERFIS LONGITUDINAIS E TRANSVERSAIS

Resp. Técnico Projeto:

Data: JUN/2018	Escala: 1 / 500	Área: 74745,26m²	Prancha: PER 07
-------------------	--------------------	---------------------	--------------------