




PERFIL LONGITUDINAL ESQUERDO – ESTACA 174+15,41 Á 199+15,41

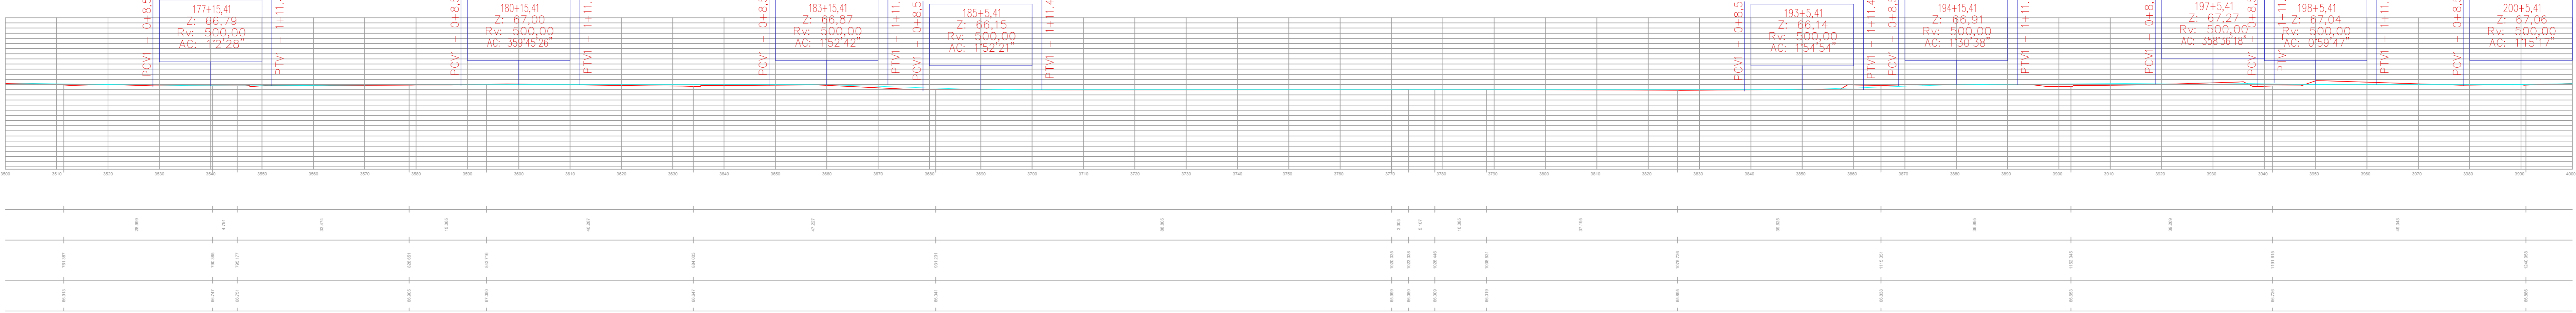

PERFIL LONGITUDINAL EIXO – ESTACA 174+15,41 Á 199+15,41



PERFIL LONGITUDINAL DIREITO – ESTACA 174+15,41 Á 199+15,41

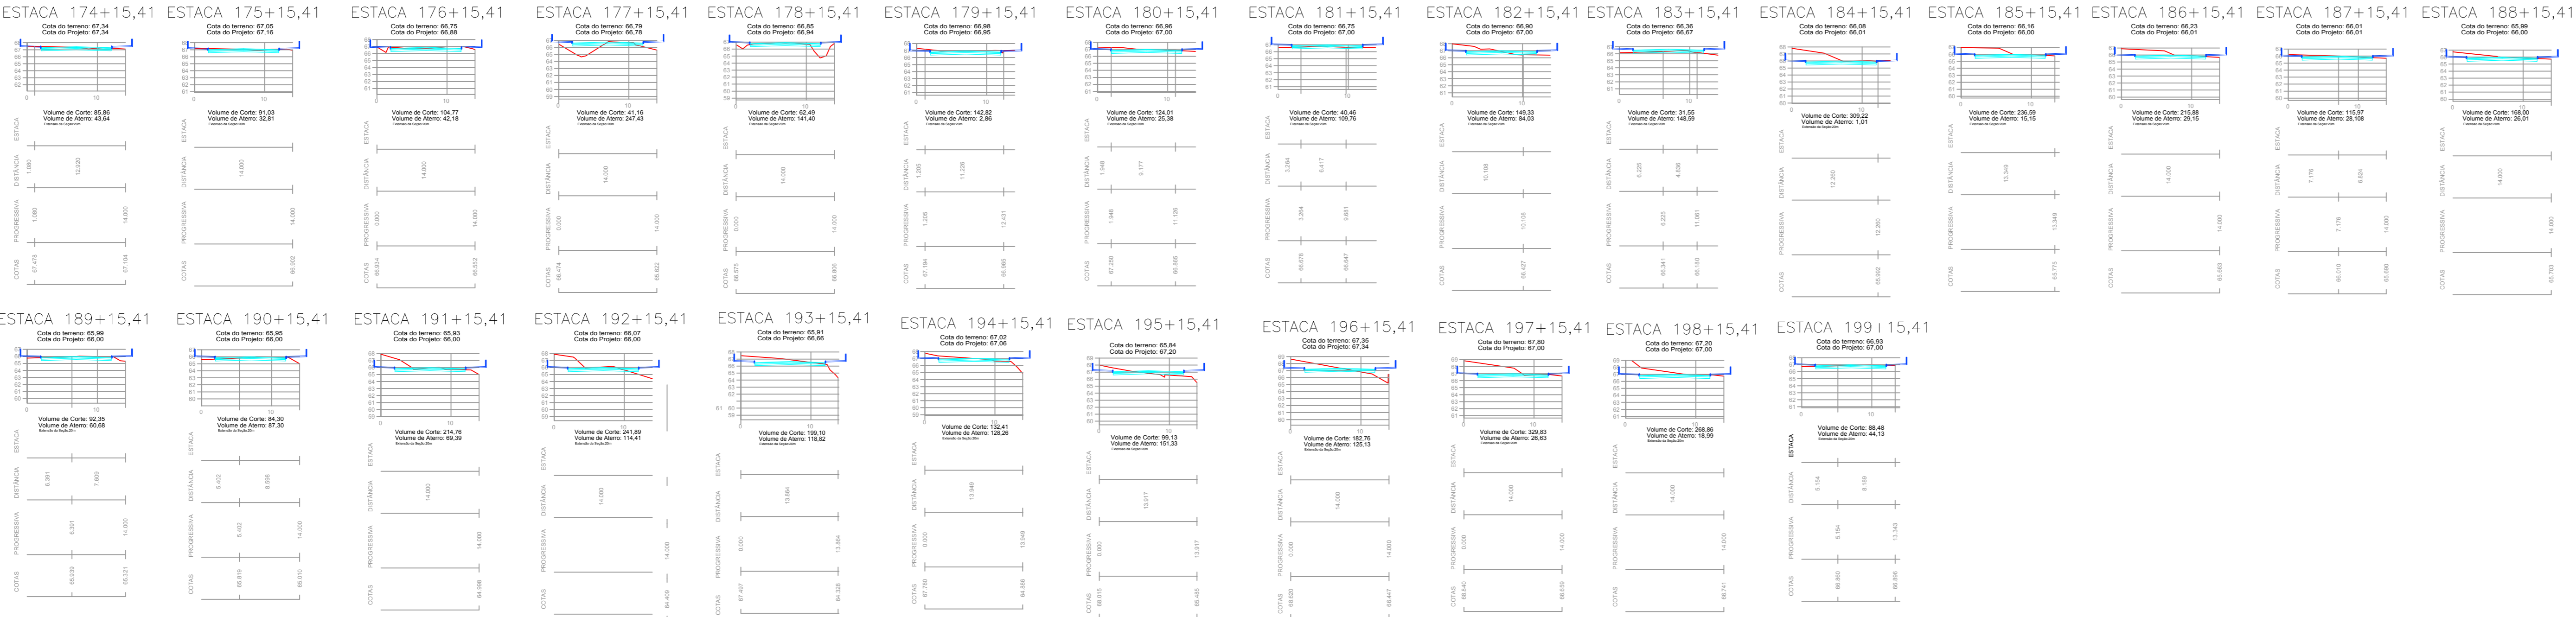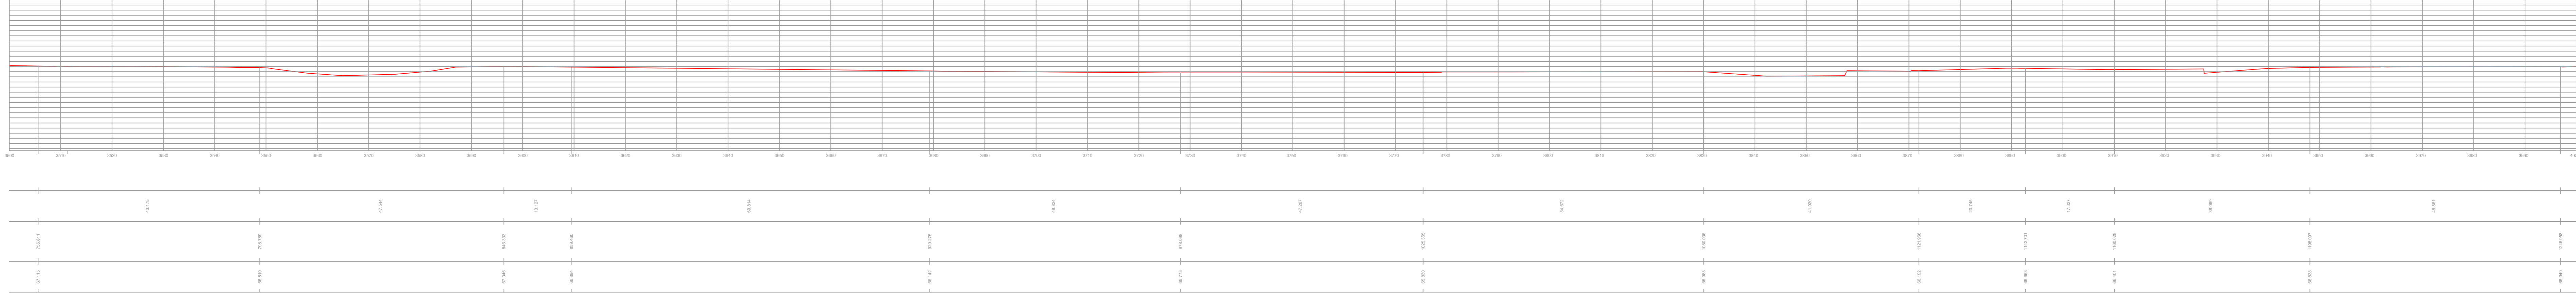

PREFEITURA
DE TIMBÓ

SECRETARIA MUNICIPAL
DE PLANEJAMENTO

Obr: Projeto de Pavimentação Asfáltica

RUA POMERODE

Endereço: Rua Pomerode

Projeto: PERFIS LONGITUDINAIS E TRANSVERSAIS

Resp. Técnico Projeto: