



LEVANTAMENTO PLANIALTIMÉTRICO – ESTACA 149+15,41 Á 174+15,41
ESCALA: 1/500

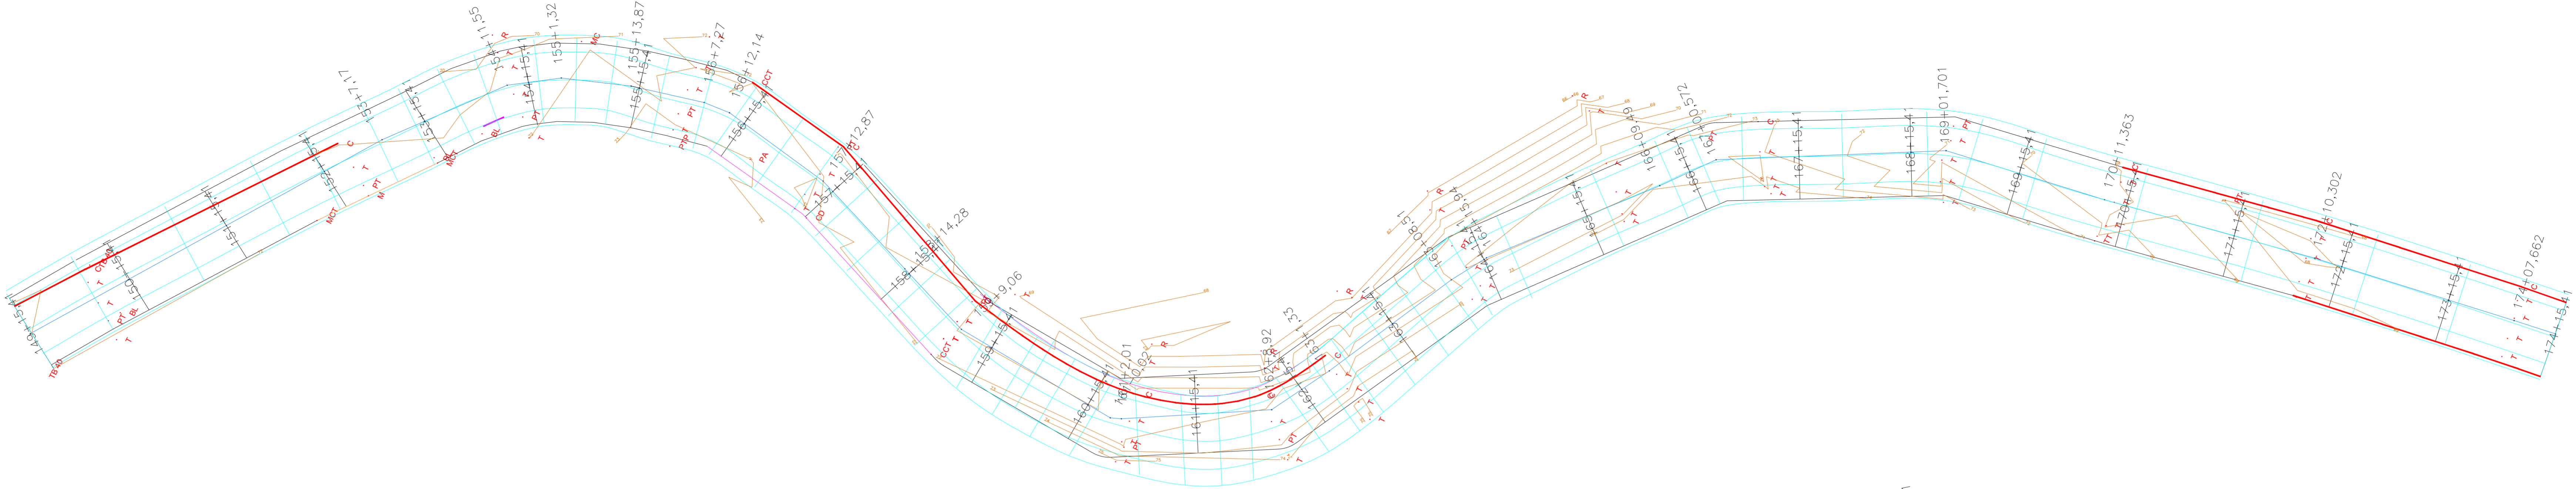

LEVANTAMENTO PLANIALTIMÉTRICO – ESTACA 174+15,41 Á 199+15,41
ESCALA: 1/500

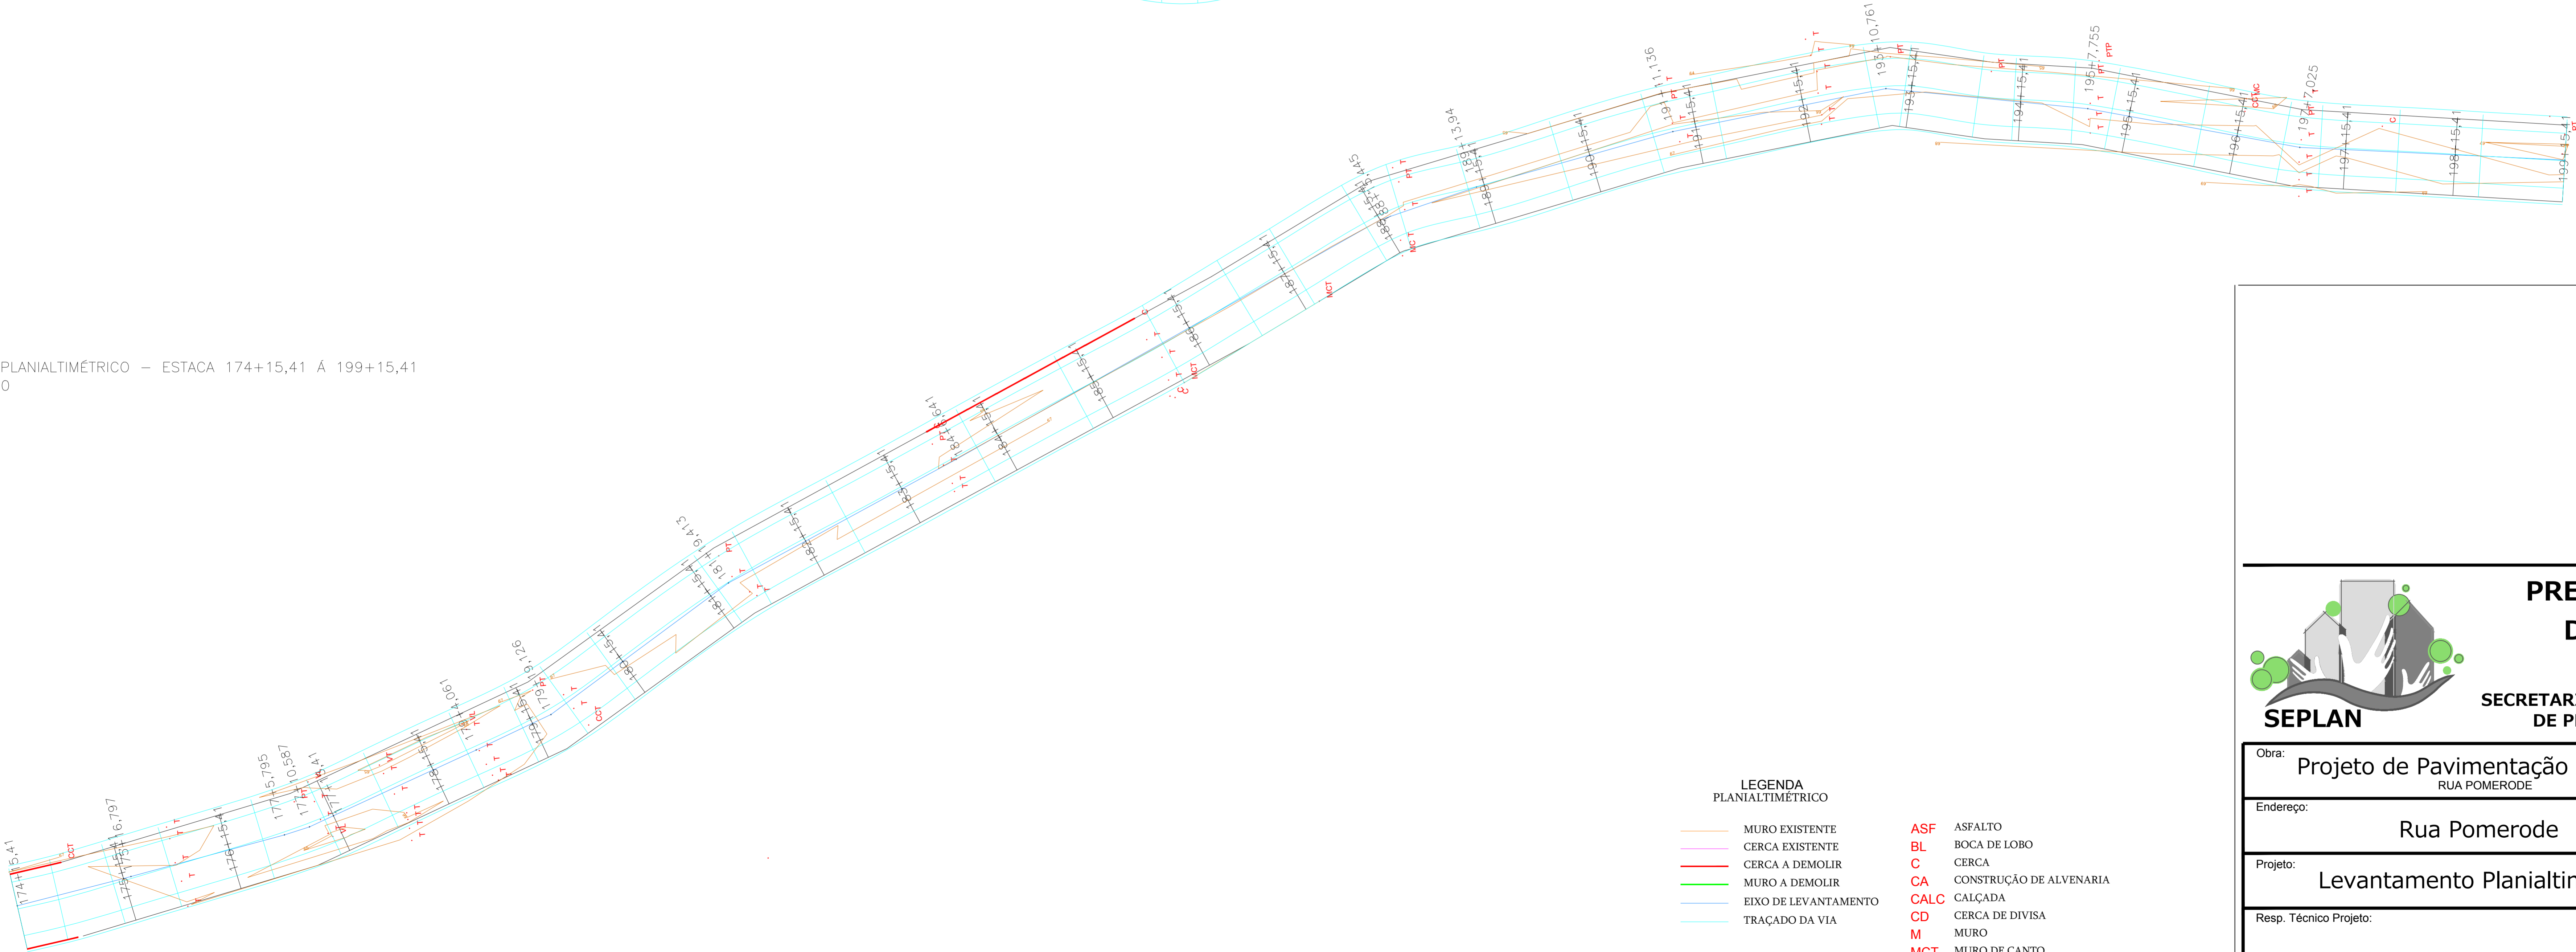

- LEGENDA**
PLANIALTIMÉTRICO

 - MURO EXISTENTE
 - CERCA EXISTENTE
 - CERCA A DEMOLIR
 - MURO A DEMOLIR
 - EIXO DE LEVANTAMENTO
 - TRAÇADO DA VIA
- ASF
 - BL
 - C
 - CA
 - CALC
 - CD
 - M
 - MCT
 - MD
 - MF
 - PT
 - T
- ASFALTO
 - BOCA DE LOBO
 - CERCA
 - CONSTRUÇÃO DE ALVENARIA
 - CALÇADA
 - CERCA DE DIVISA
 - MURO
 - MURO DE CANTO
 - MURO DE DIVISA
 - MEIO FIO
 - POSTE
 - TERRENO



**PREFEITURA
DE TIMBÓ**

**SECRETARIA MUNICIPAL
DE PLANEJAMENTO**

Obra: Projeto de Pavimentação Asfáltica RUA POMERODE			
Endereço: Rua Pomerode			
Projeto: Levantamento Planialtimétrico			
Resp. Técnico Projeto:			
Data: JUN/2018	Escala: 1 / 500	Área: 74745,26m²	Prancha: PLA 04