




REDE DE ÁGUA – ESTACA 100 Á 125
ESCALA: 1/500

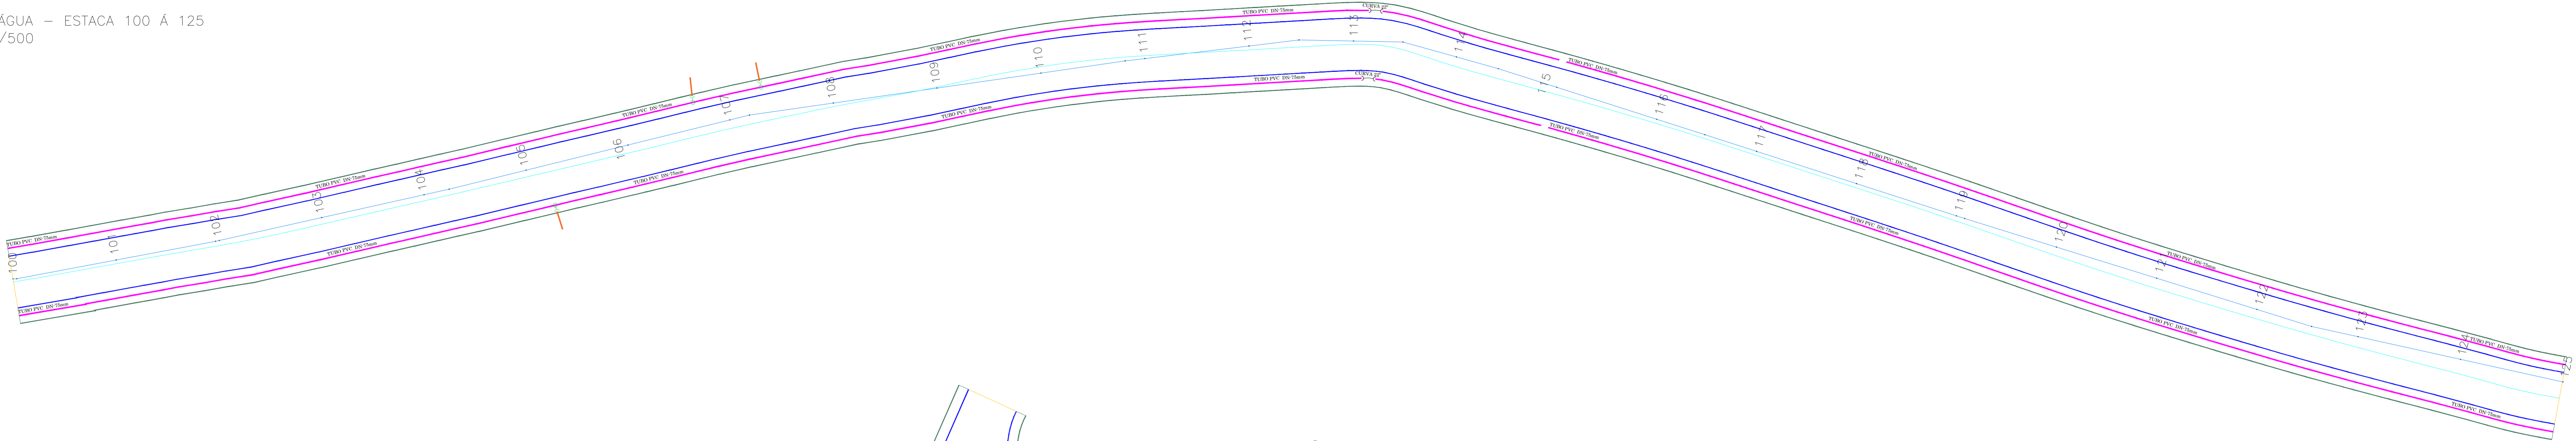

REDE DE ÁGUA – ESTACA 125 Á 149+15,41
ESCALA: 1/500

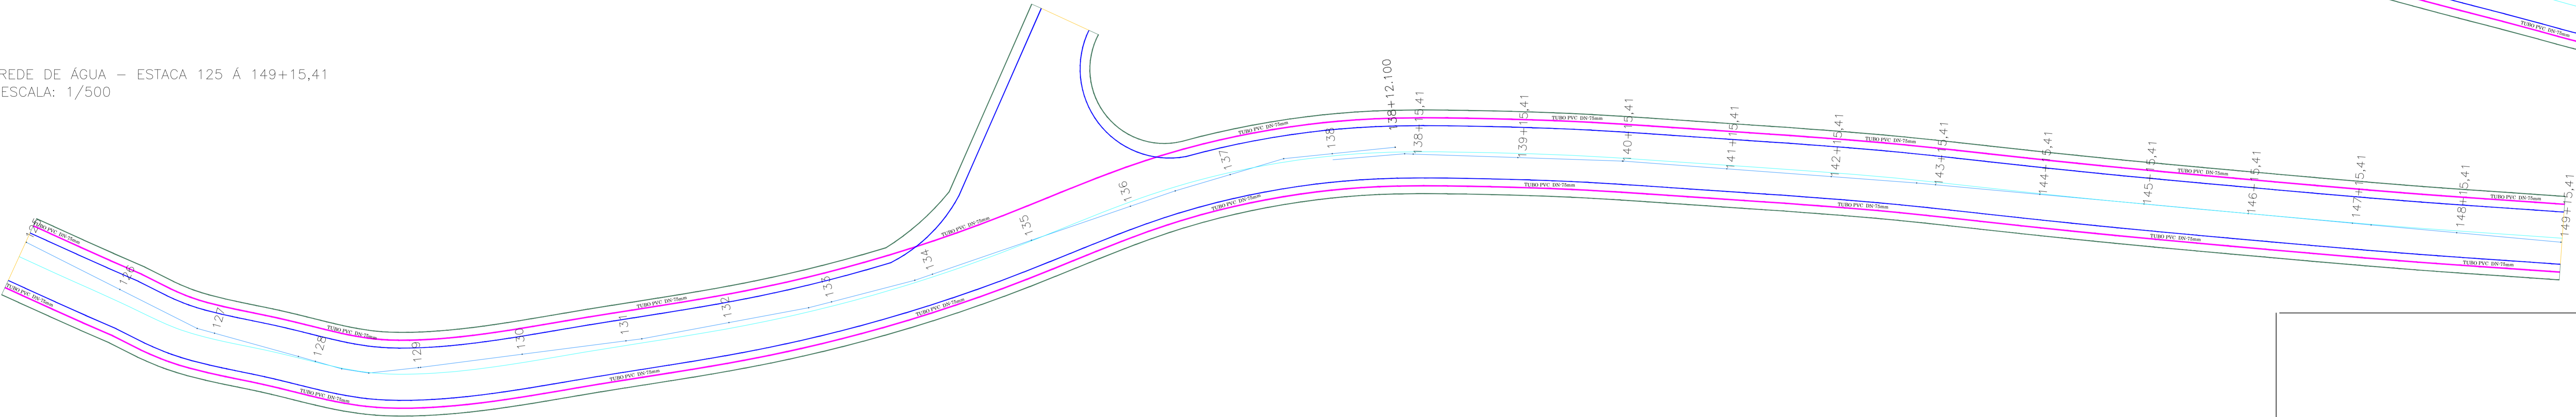

- LEGENDA
REDE DE ÁGUA PROJETADA
- MEIO FIO PROJETADO 10cm
 - MEIO FIO PROJETADO 4cm
 - TUBO DE PVC DN - 60 MM
 - TUBO DE PVC DN - 85 MM
 - REGISTRO
 - TÊ DE LIGAÇÃO
 - EIXO DE LEVANTAMENTO
 - EIXO DE PROJETO
 - LIGAÇÃO EXISTENTE

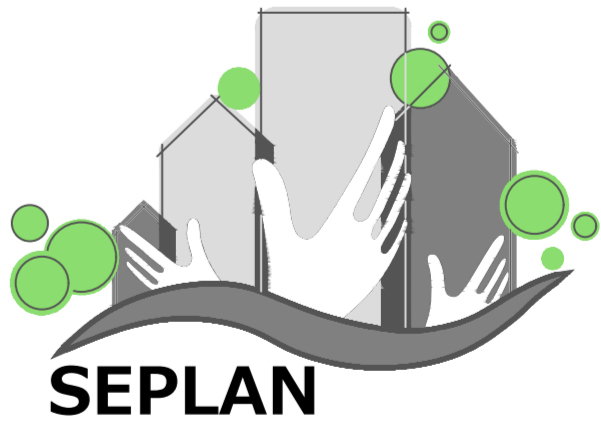

PREFEITURA
DE TIMBÓ

SECRETARIA MUNICIPAL
DE PLANEJAMENTO

| | | | |
|---|--------------------|---------------------|--------------------|
| Obra: Projeto de Pavimentação Asfáltica RUA POMERODE | | | |
| Endereço: Rua Pomerode | | | |
| Projeto: Projeto de Rede de Água | | | |
| Resp. Técnico Projeto: | | | |
| Data: JUN/2018 | Escala: 1 / 500 | Área: 74745,26m² | Prancha: RED 03 |