

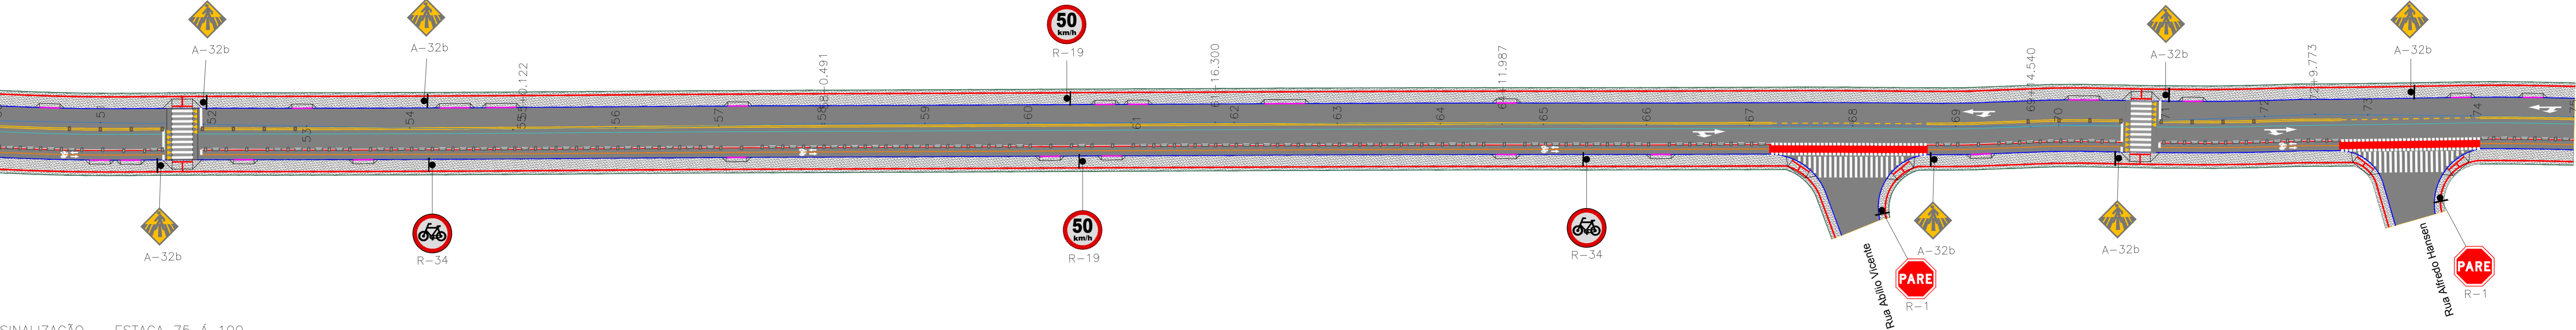


SINALIZAÇÃO – ESTACA 50 Á 75
ESCALA: 1/500

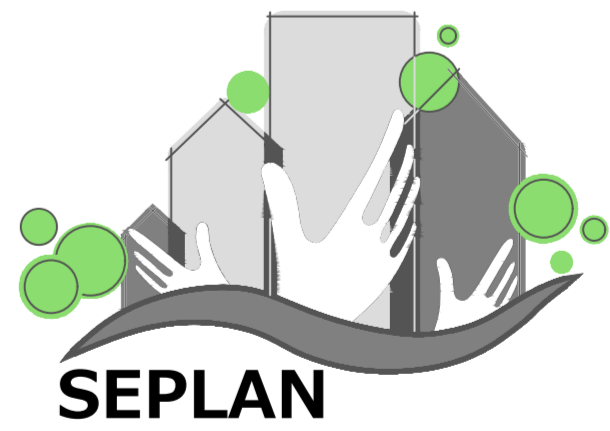

SINALIZAÇÃO – ESTACA 75 Á 100
ESCALA: 1/500

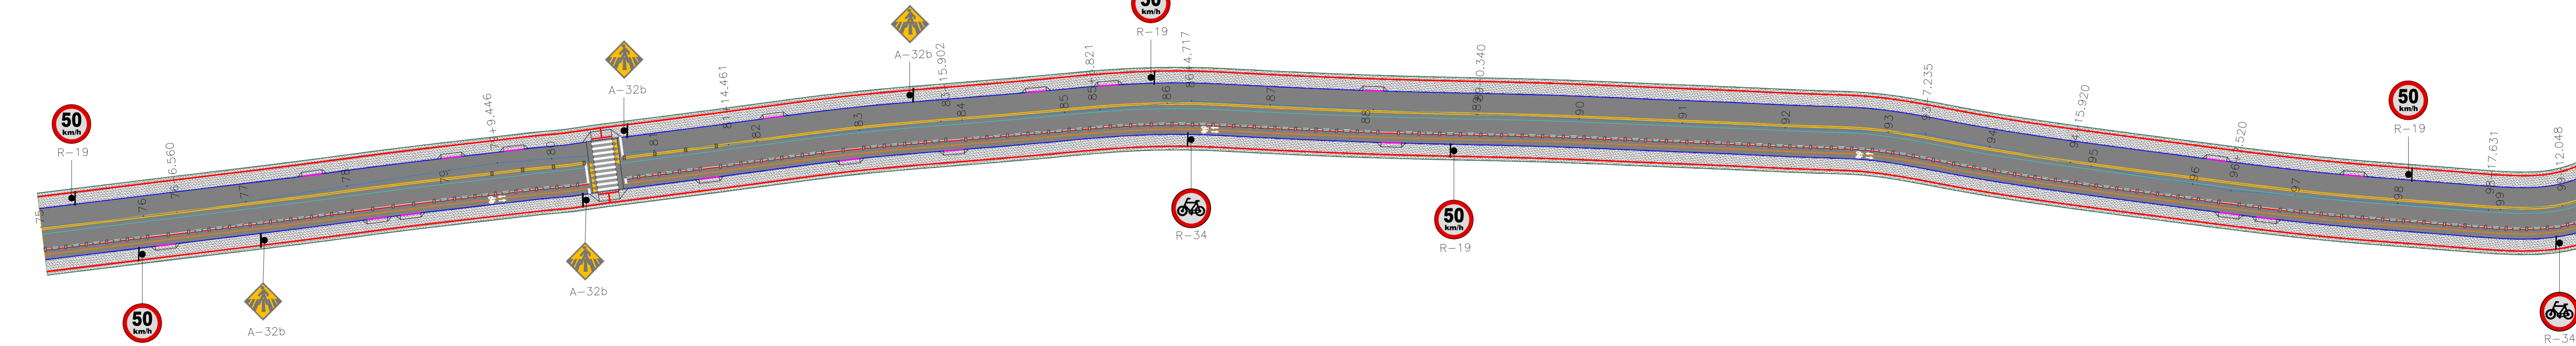

PREFEITURA
DE TIMBÓ

SECRETARIA MUNICIPAL
DE PLANEJAMENTO

Obra: Projeto de Pavimentação Asfáltica RUA POMERODE			
Endereço: Rua Pomerode			
Projeto: Projeto de Sinalização			
Resp. Técnico Projeto:			
Data: JUN/2018	Escala: 1 / 500	Área: 74745,26m²	Prancha: SIN 02