
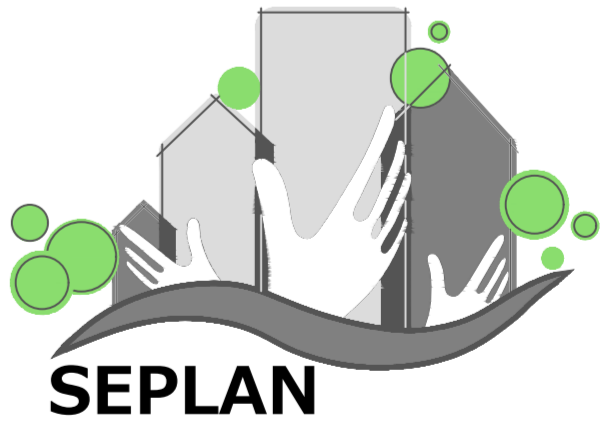


SINALIZAÇÃO – ESTACA 100 Á 125
ESCALA: 1/500

SINALIZAÇÃO – ESTACA 125 Á 149+15,41
ESCALA: 1/500

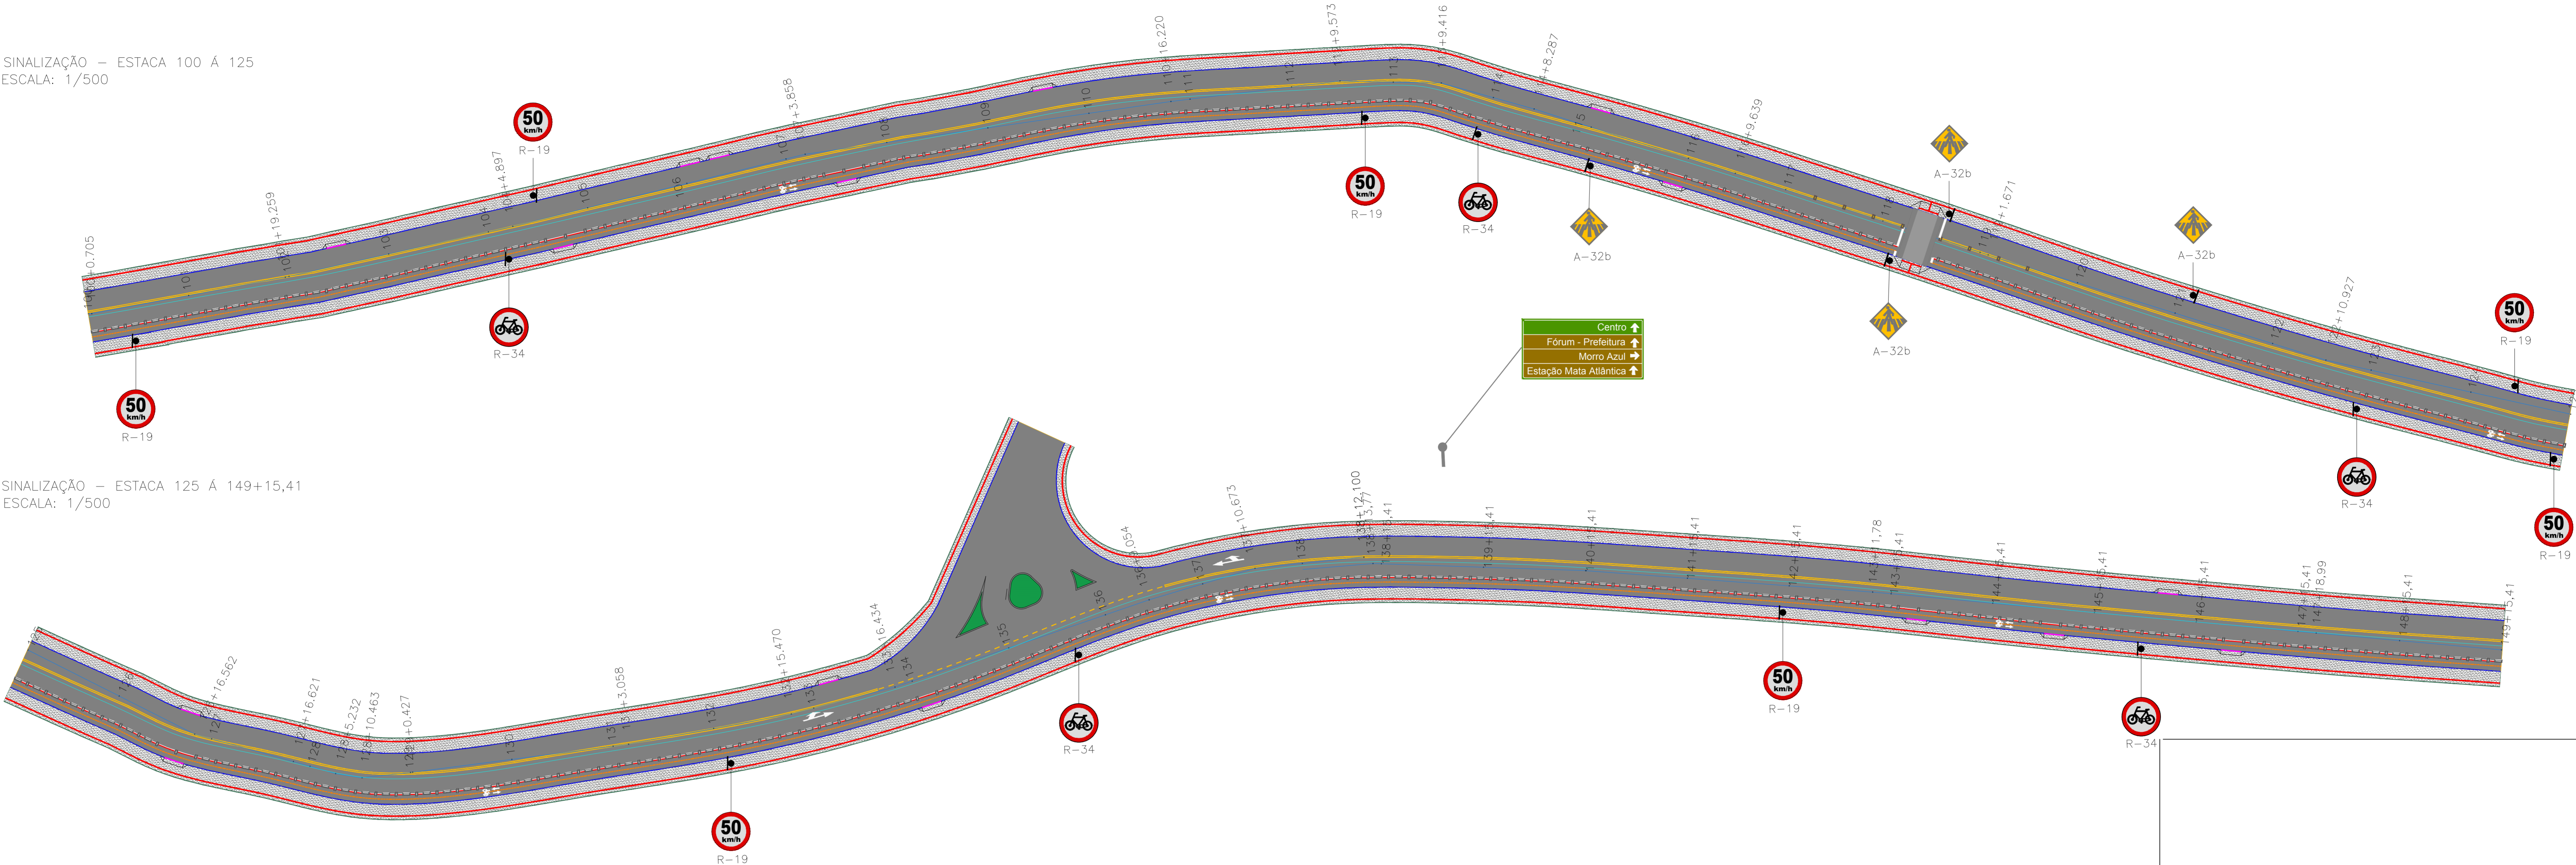

**PREFEITURA
DE TIMBÓ**

**SECRETARIA MUNICIPAL
DE PLANEJAMENTO**

Obra: Projeto de Pavimentação Asfáltica RUA POMERODE			
Endereço: Rua Pomerode			
Projeto: Projeto de Sinalização			
Resp. Técnico Projeto:			
Data: JUN/2018	Escala: 1 / 500	Área: 74745,26m²	Prancha: SIN 03