
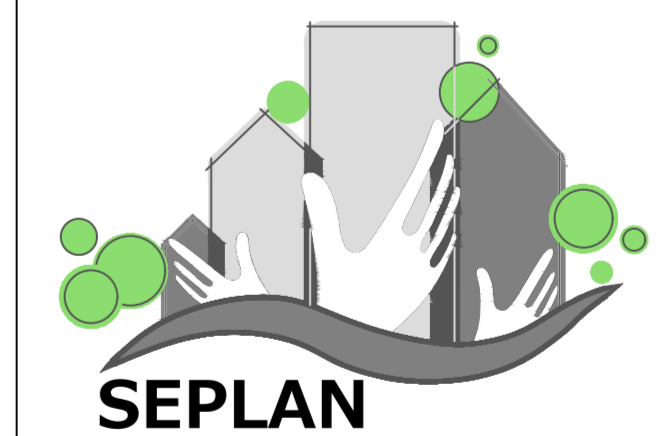


SINALIZAÇÃO - ESTACA 174+15,41 À 199+15,41
ESCALA: 1/500

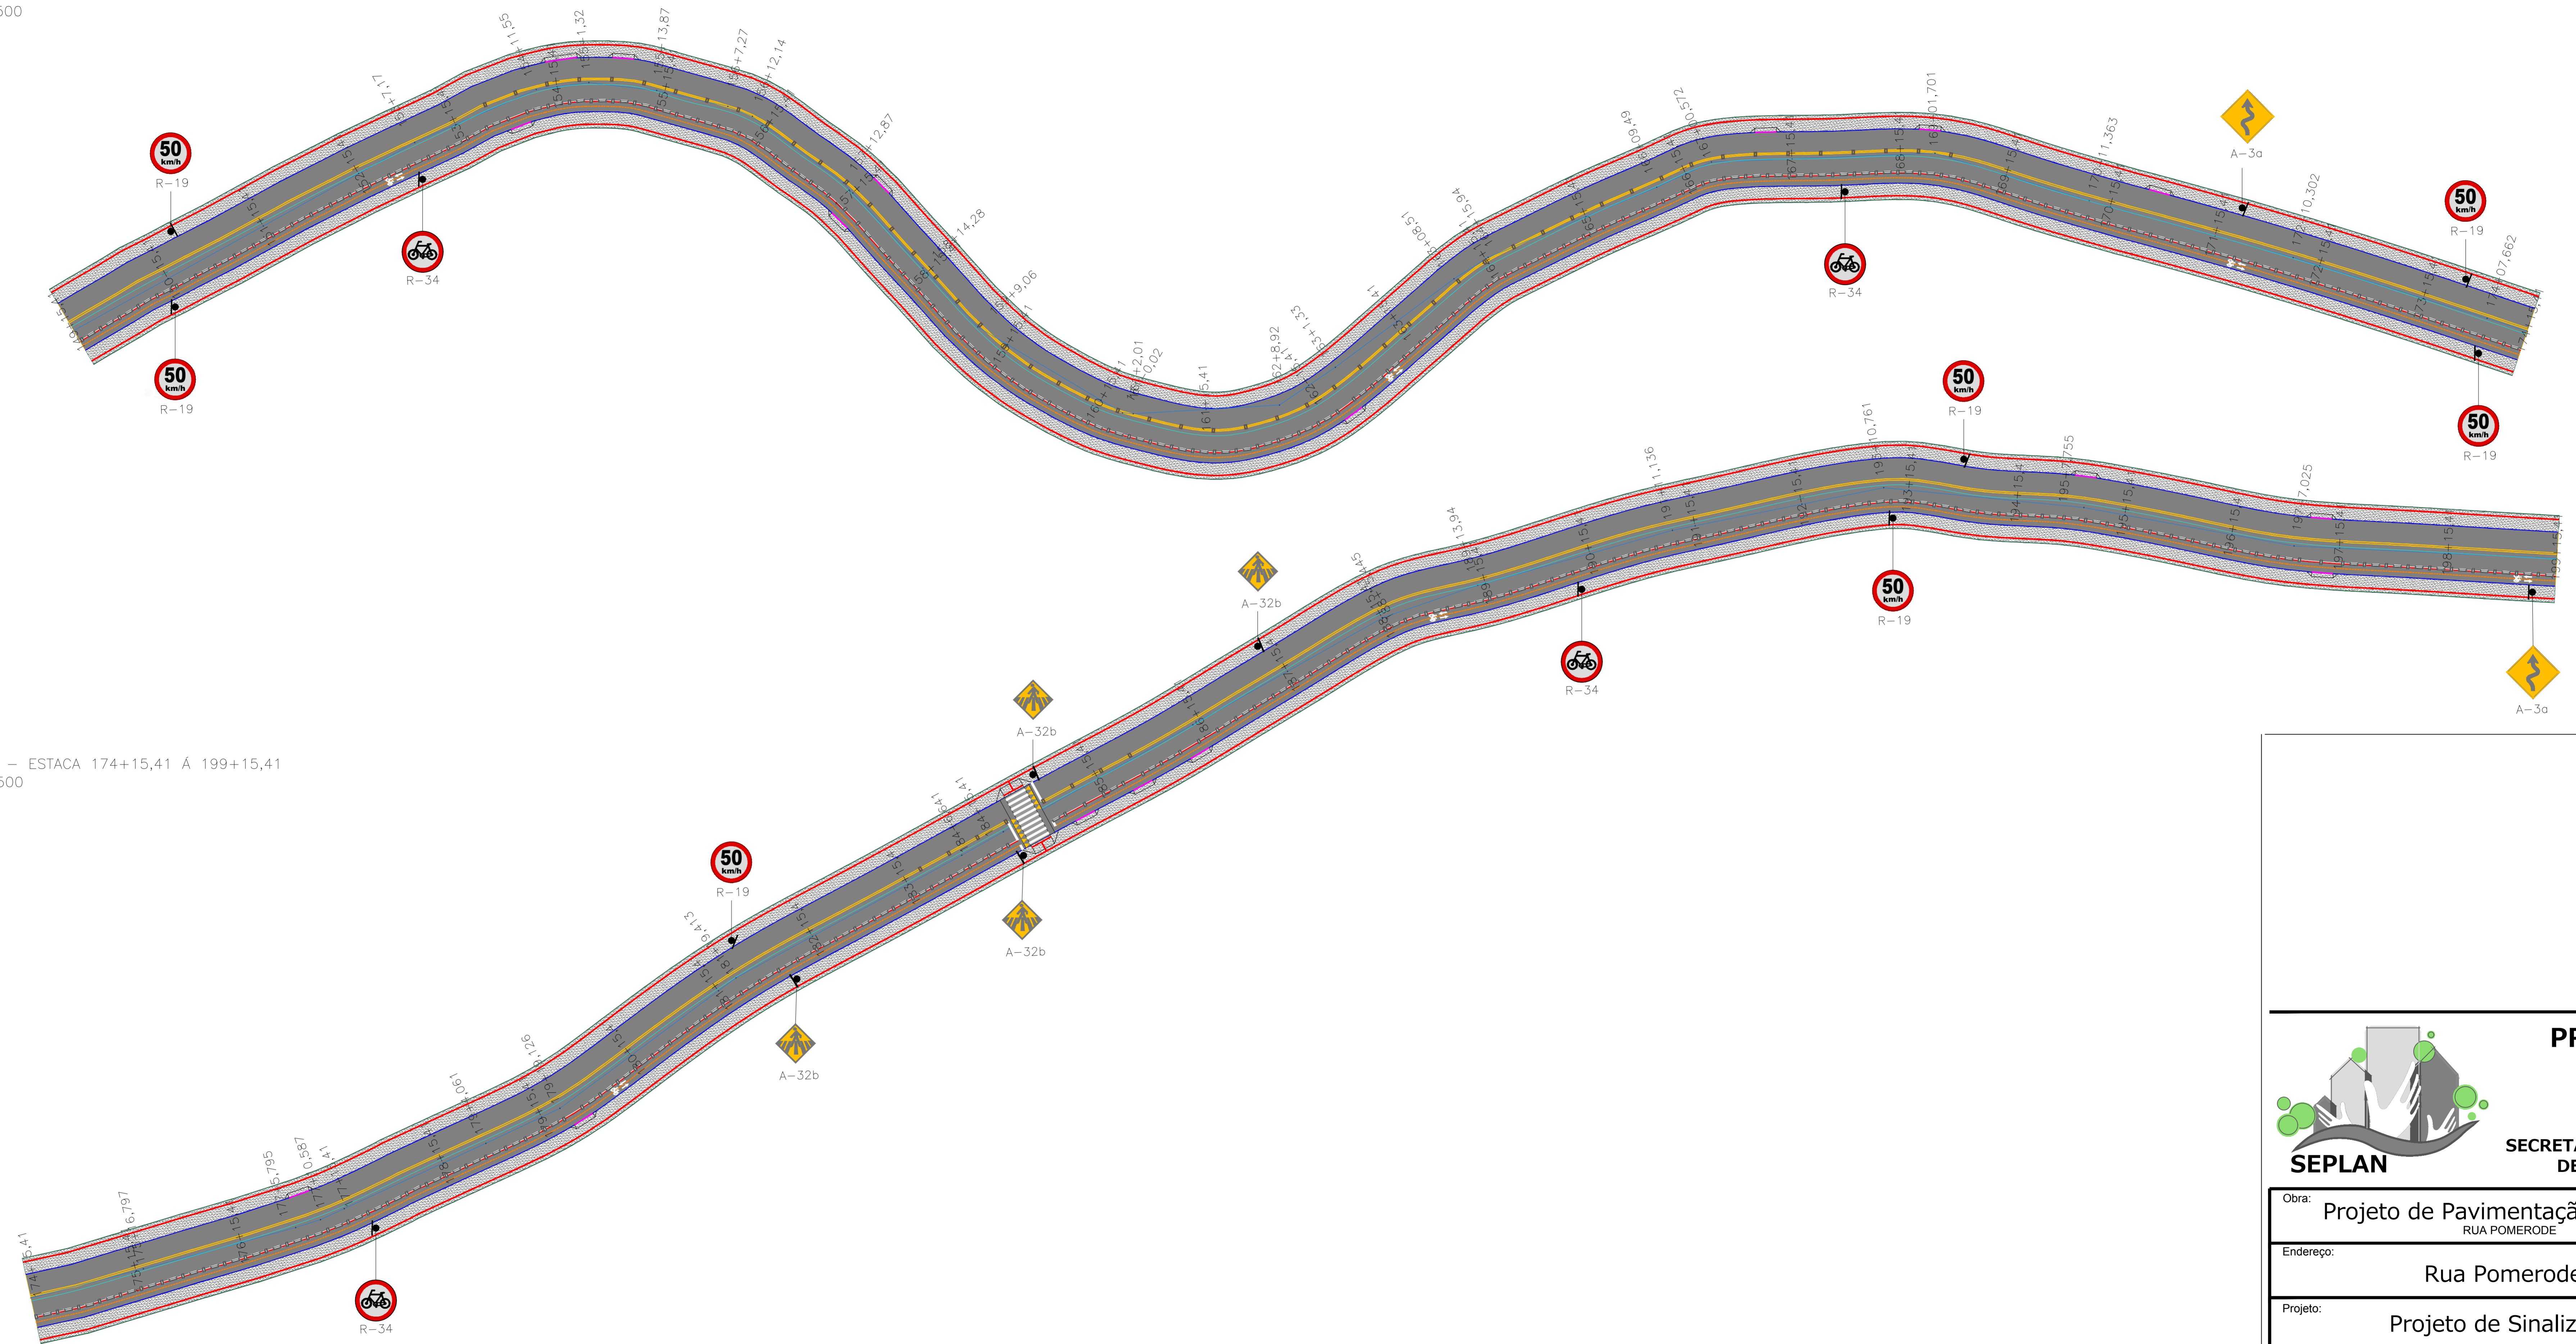

**SECRETARIA MUNICIPAL
DE PLANEJAMENTO**

Obra:	Projeto de Pavimentação Asfáltica RUA POMERODE
Endereço:	Rua Pomerode
Projeto:	Projeto de Sinalização
Resp. Técnico Projeto:	

Data:	Escala:	Área:	Prancha:
JUN/2018	1 / 500	74745,26m ²	SIN 04