


SINALIZAÇÃO VERTICAL

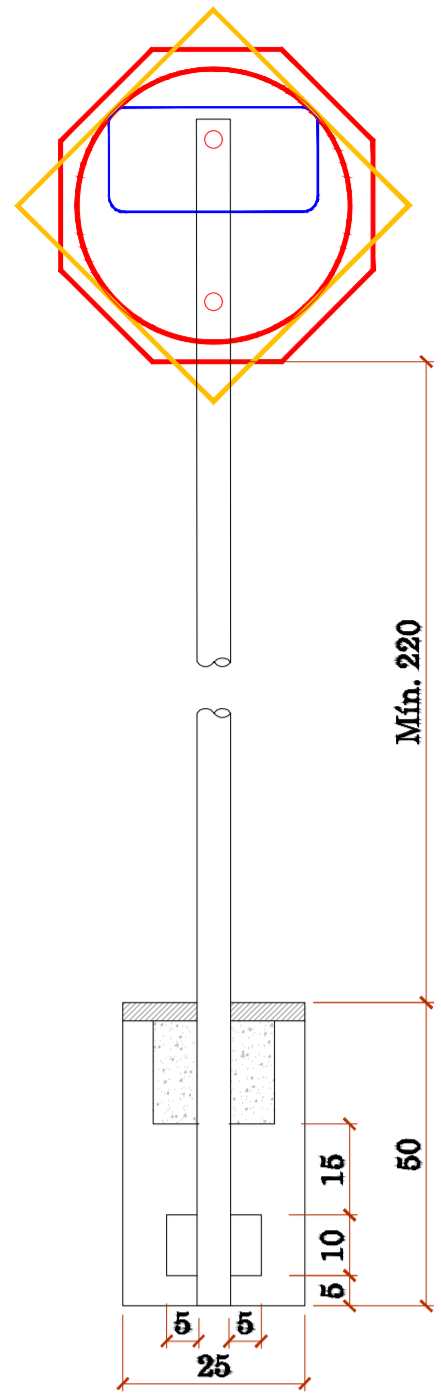

PLACAS DE REGULAMENTAÇÃO			
TIPO	PINTURA	MEDIDA (cm)	
R-2 DE A PREFERÊNCIA	FUNDO BRANCO ORLA VERMELHA	L=76	
R-19 VELOCIDADE MÁXIMA PERMITIDA	FUNDO BRANCO ORLA VERMELHA INFORMAÇÃO PRETA	D=60	
R-24a SENTIDO DE CIRCULAÇÃO	FUNDO BRANCO ORLA VERMELHA INFORMAÇÃO PRETA	D=60	
R-24b PASSAGEM OBRIGATORIA	FUNDO BRANCO ORLA VERMELHA INFORMAÇÃO PRETA	D=60	
R-33 SENTIDO DE CIRCULAÇÃO NA ROTATÓRIA	FUNDO BRANCO ORLA VERMELHA INFORMAÇÃO PRETA	D=60	
R-34 CIRCULAÇÃO EXCLUSIVA DE BICICLETAS	FUNDO BRANCO ORLA VERMELHA INFORMAÇÃO PRETA	D=60	
PLACAS DE ADVERTÊNCIA			
TIPO	PINTURA	MEDIDA (cm)	
A-12 INTERSEÇÃO EM CÍRCULO	FUNDO AMARELO ORLA E SÍMBOLO PRETOS	L=60	
A-33b PASSAGEM SINALIZADA DE PEDESTRES	FUNDO AMARELO ORLA E SÍMBOLO PRETOS	L=60	


*Proporções conforme o manual de sinalização horizontal do CONTRAN
- Conselho Nacional de Trânsito.
*Dimensões em centímetros.

DETALHE SÍMBOLO BICICLETA - SIC SEM ESCALA




QUANTITATIVOS DE MATERIAIS		
ESCAVAÇÃO MANUAL (m³)	CONCRETO Fck 16 MPa (m³)	TUBO DE AÇO GALV. DN2" (md)
0,03	0,03	1,00

SEMI-PÓRTICO PARA PLACA INDICATIVA


DETALHE COLUNA COM BRAÇO PROJETADO PARA SUSTENTAÇÃO DE PLACA-ALTA

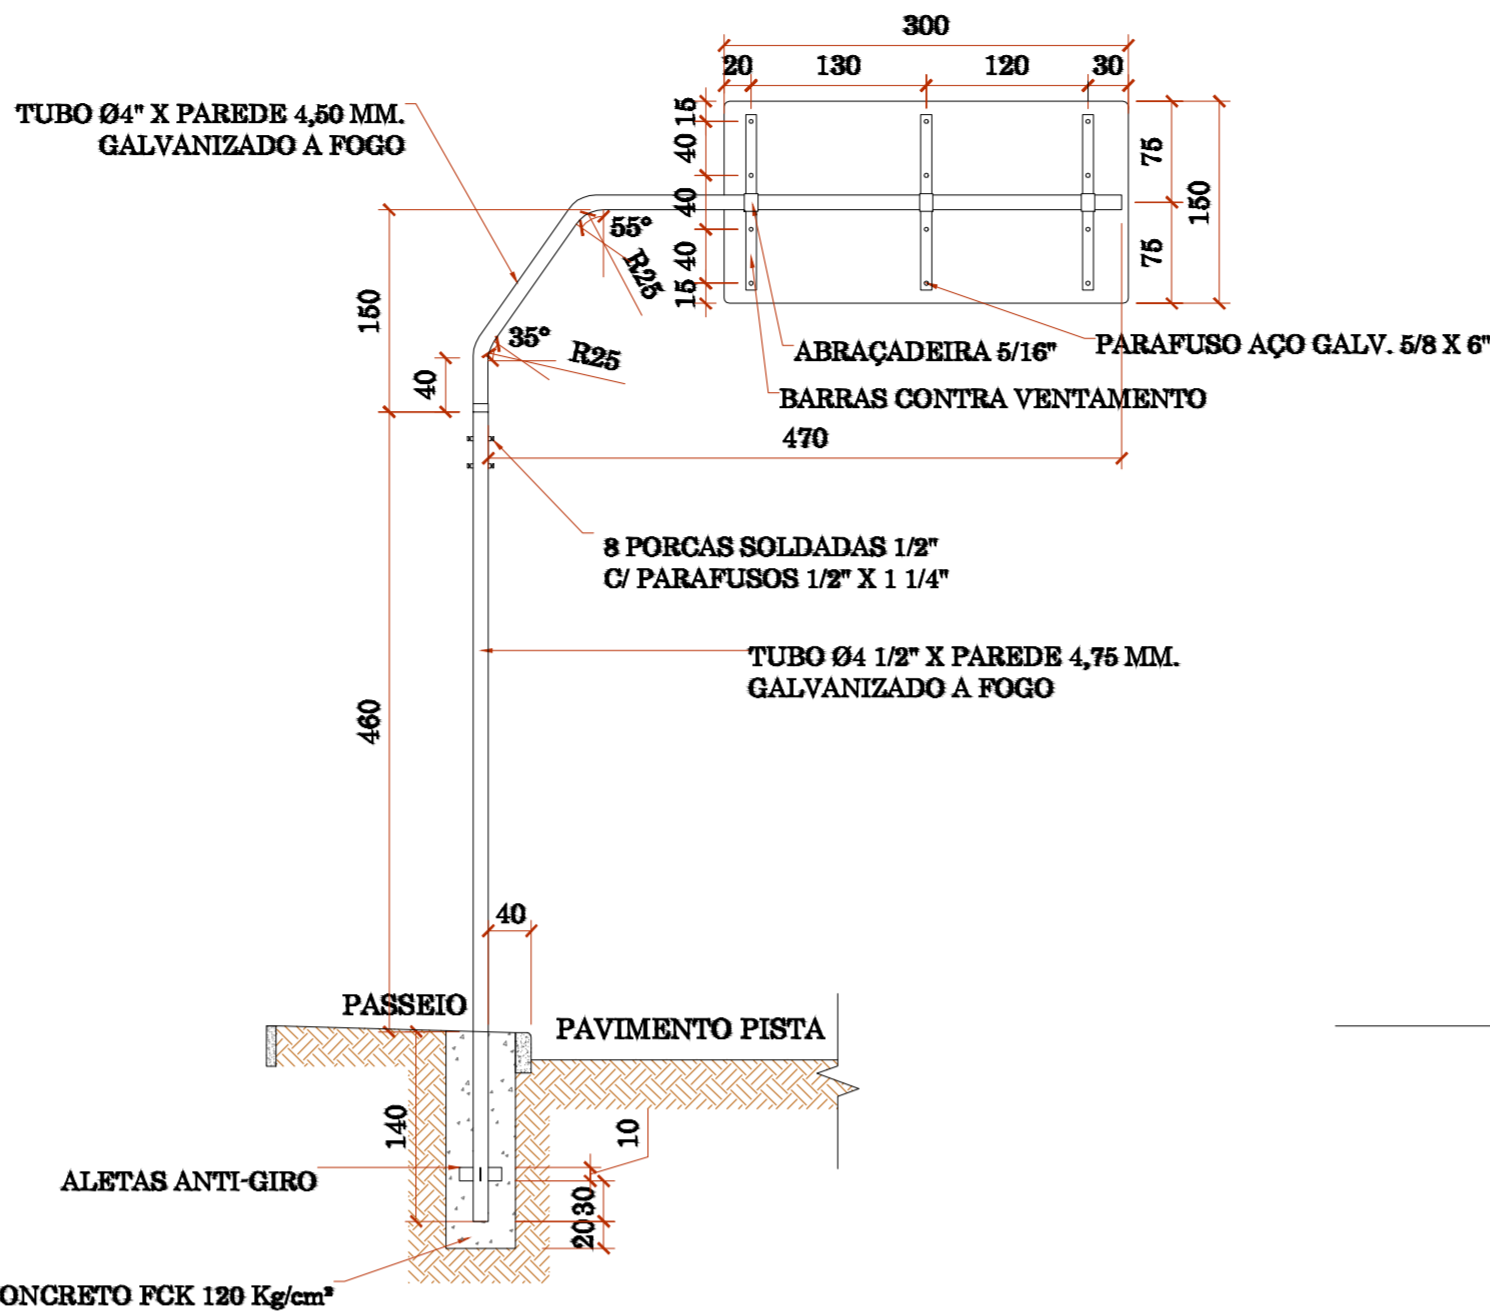

DETALHE DE PLACA SUSPensa EM SEMI-PÓRTICO -ALTA

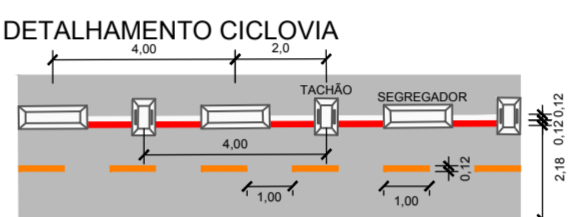
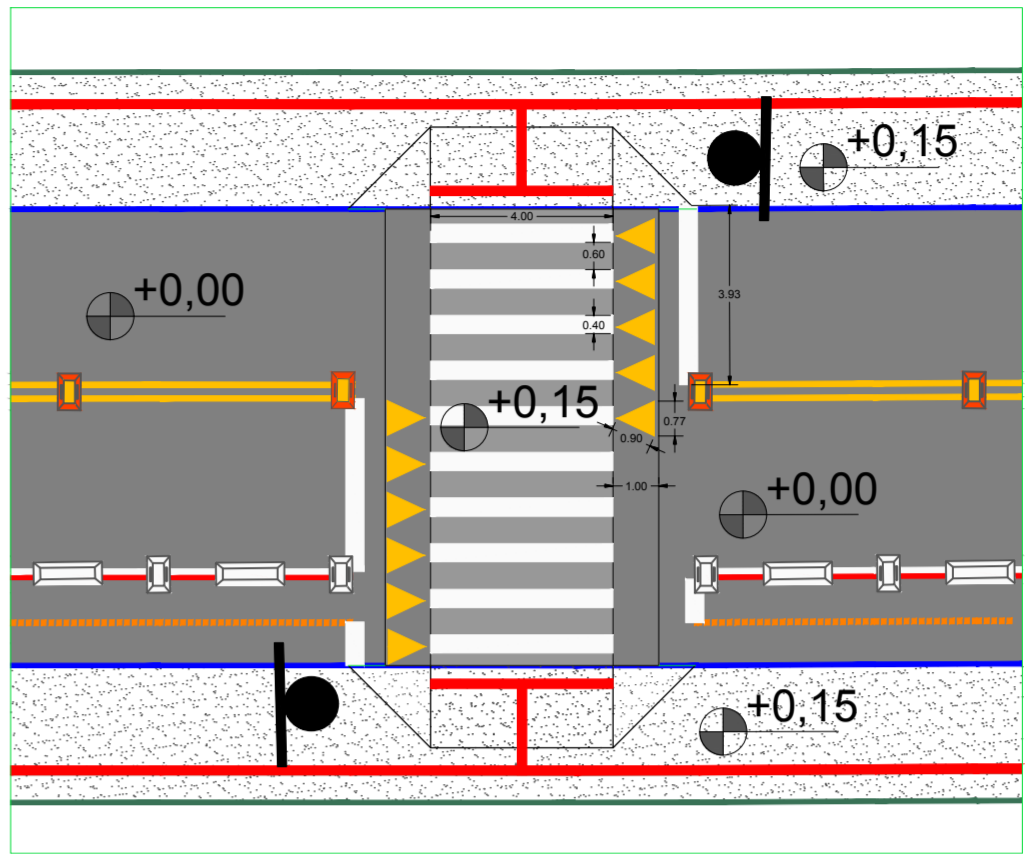
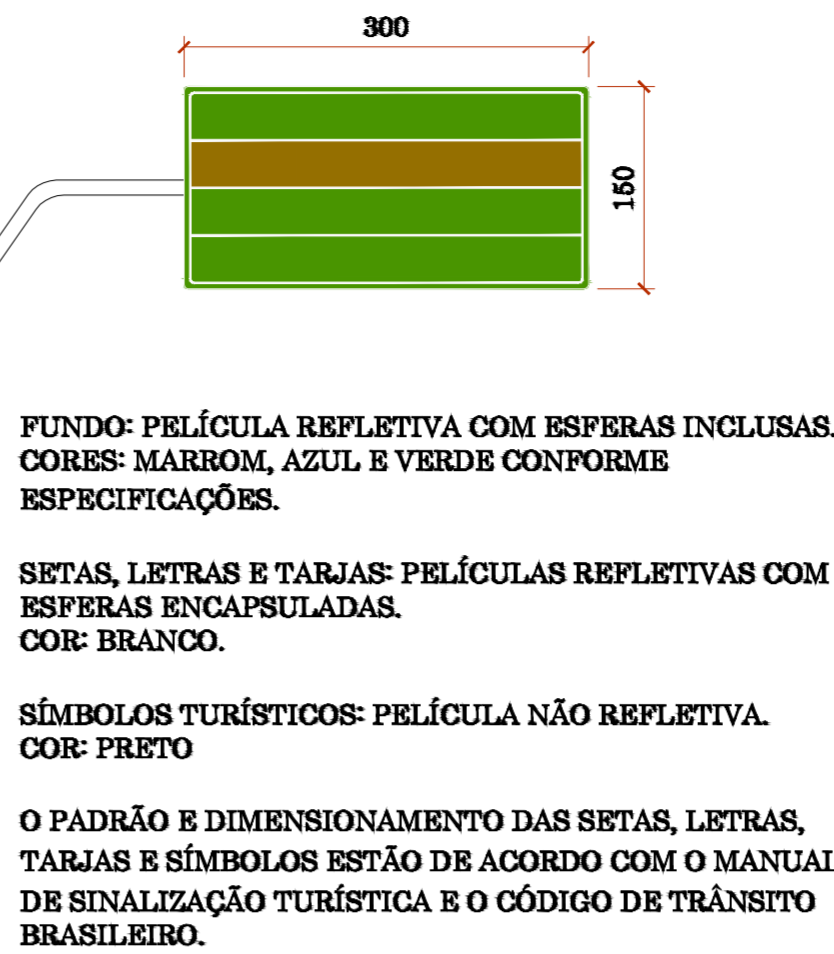


DETALHAMENTO PINTURA CICLOVIA

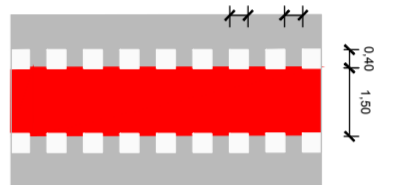


SINALIZAÇÃO HORIZONTAL

SETA INDICATIVA DE POSICIONAMENTO NA PISTA PARA EXECUÇÃO DE MOVIMENTO (PEM)

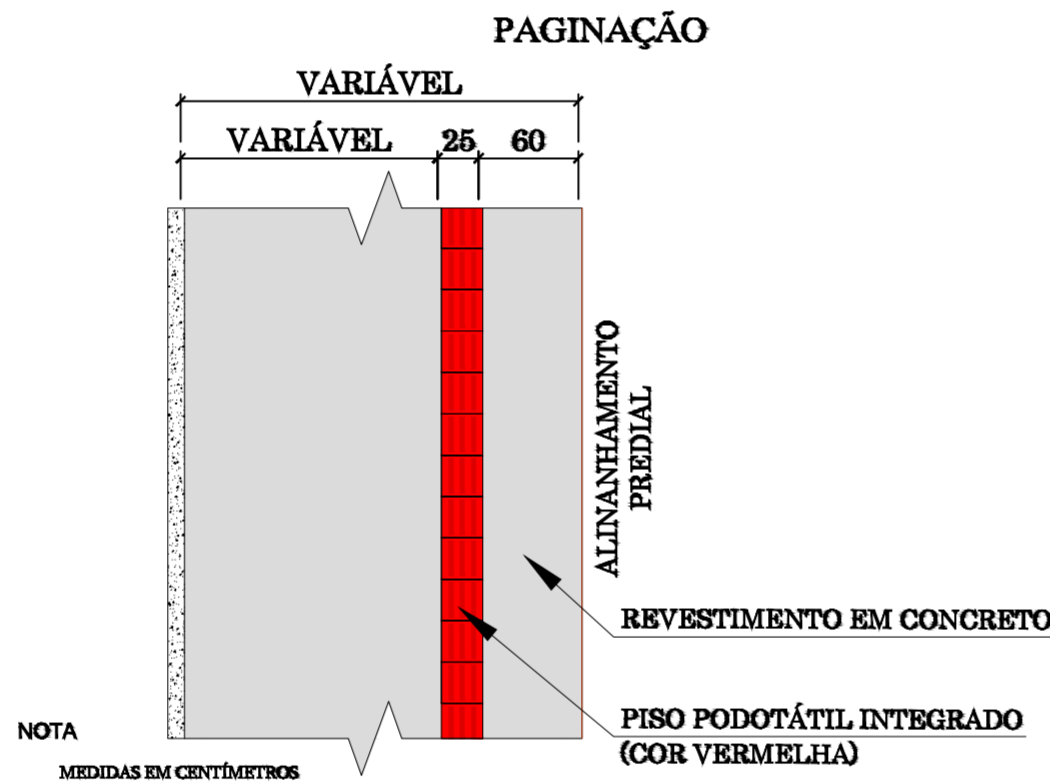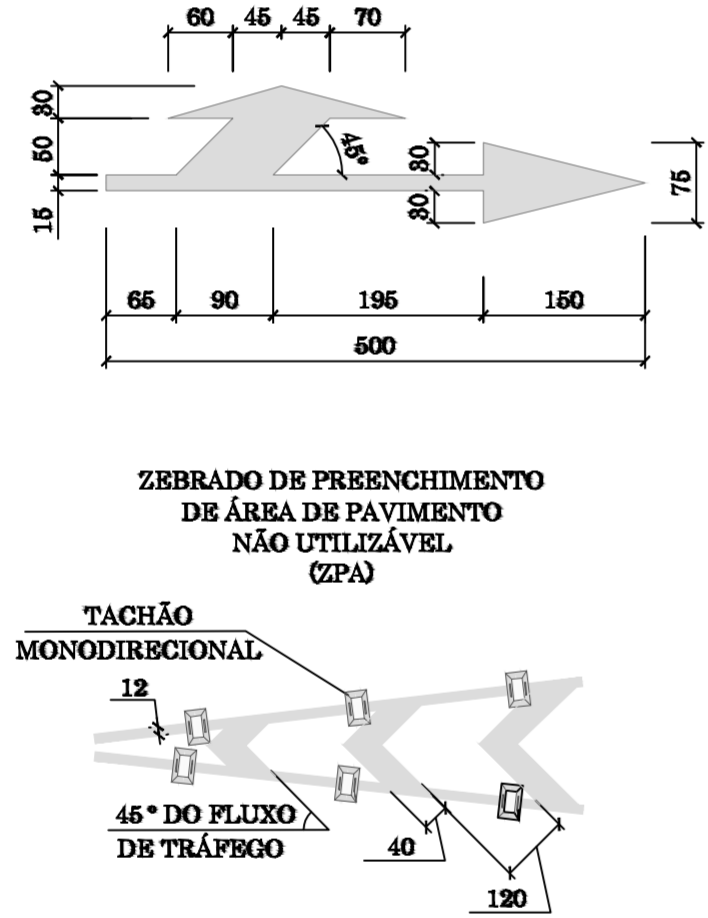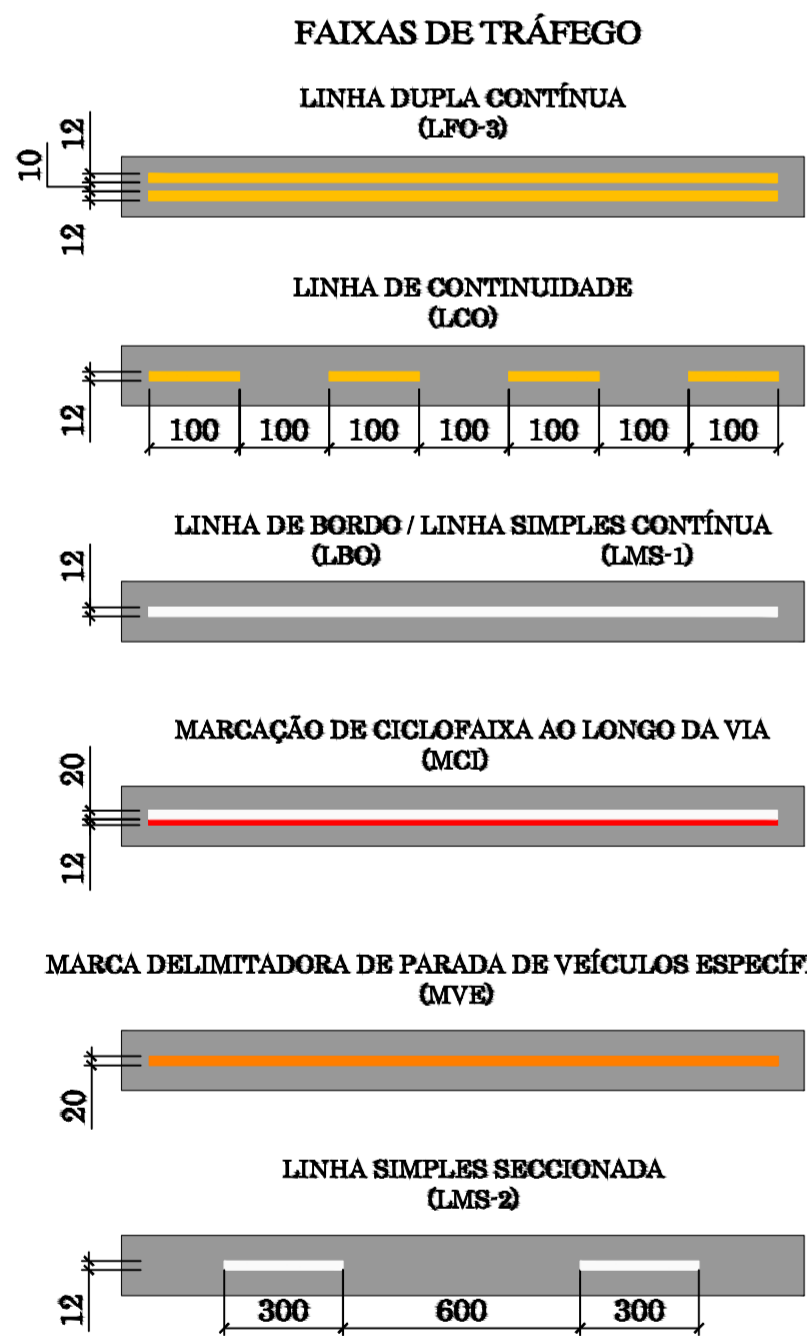


COMPOSIÇÃO DE SINALIZAÇÃO TÁTIL DE ALERTA E DIRECIONAL EXEMPLOS DE MUDANÇAS DE DIREÇÃO


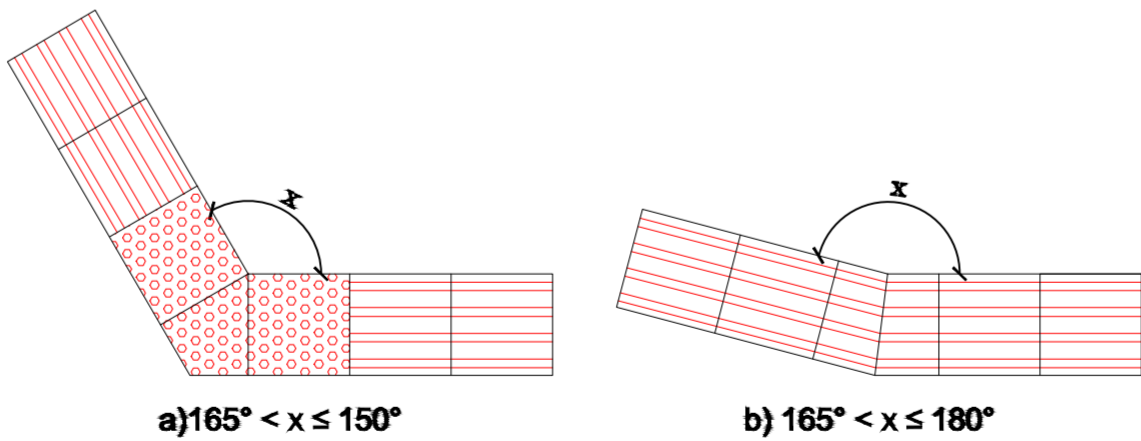


FAIXA PARA PEDESTRE

SINALIZAÇÃO TÁTIL DE ALERTA

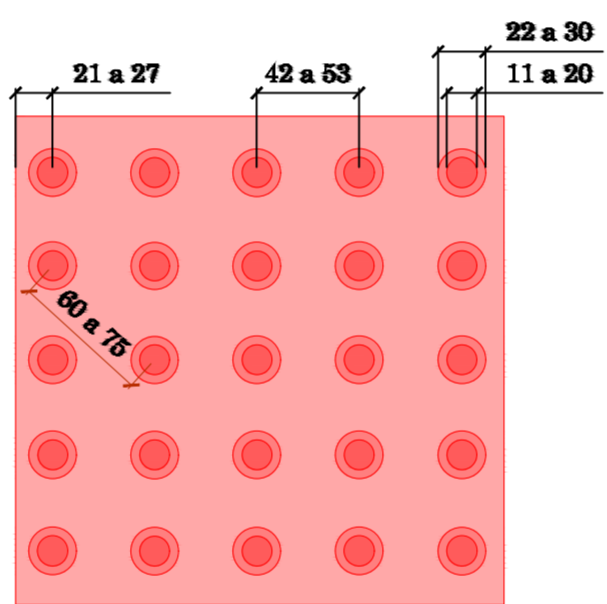

SINALIZAÇÃO TÁTIL DIRECIONAL

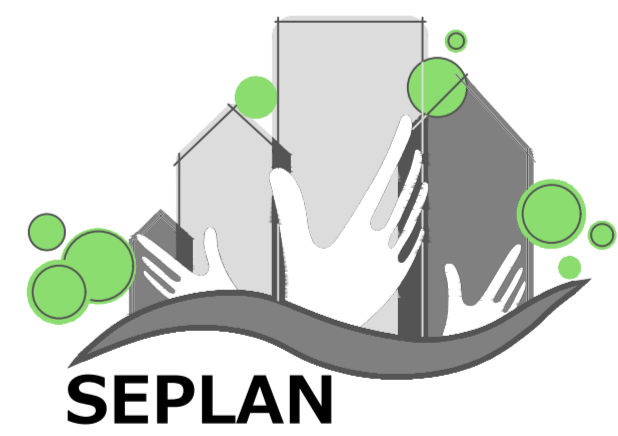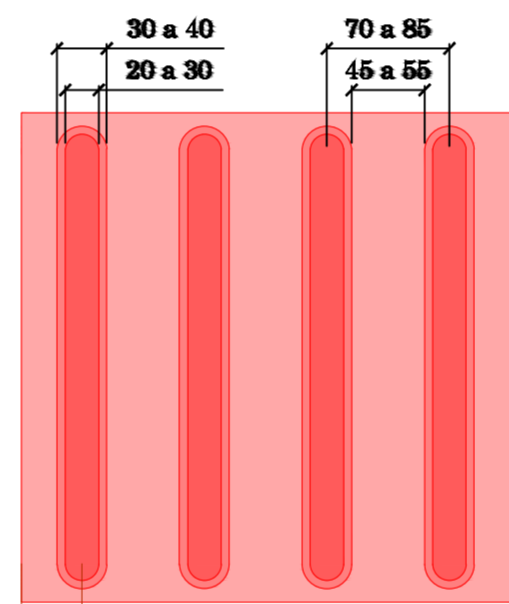

PREFEITURA DE TIMBÓ

SECRETARIA MUNICIPAL DE PLANEJAMENTO

Obra: Projeto de Pavimentação Asfáltica RUA POMERODE			
Endereço: Rua Pomerode			
Projeto: Projeto de Sinalização			
Resp. Técnico Projeto:			
Data: JUN/2018	Escala: 1 / 500	Área: 74745,26m²	Prancha: SIN 06