



RUA ITUPORANGA

RUA ITAPEMA

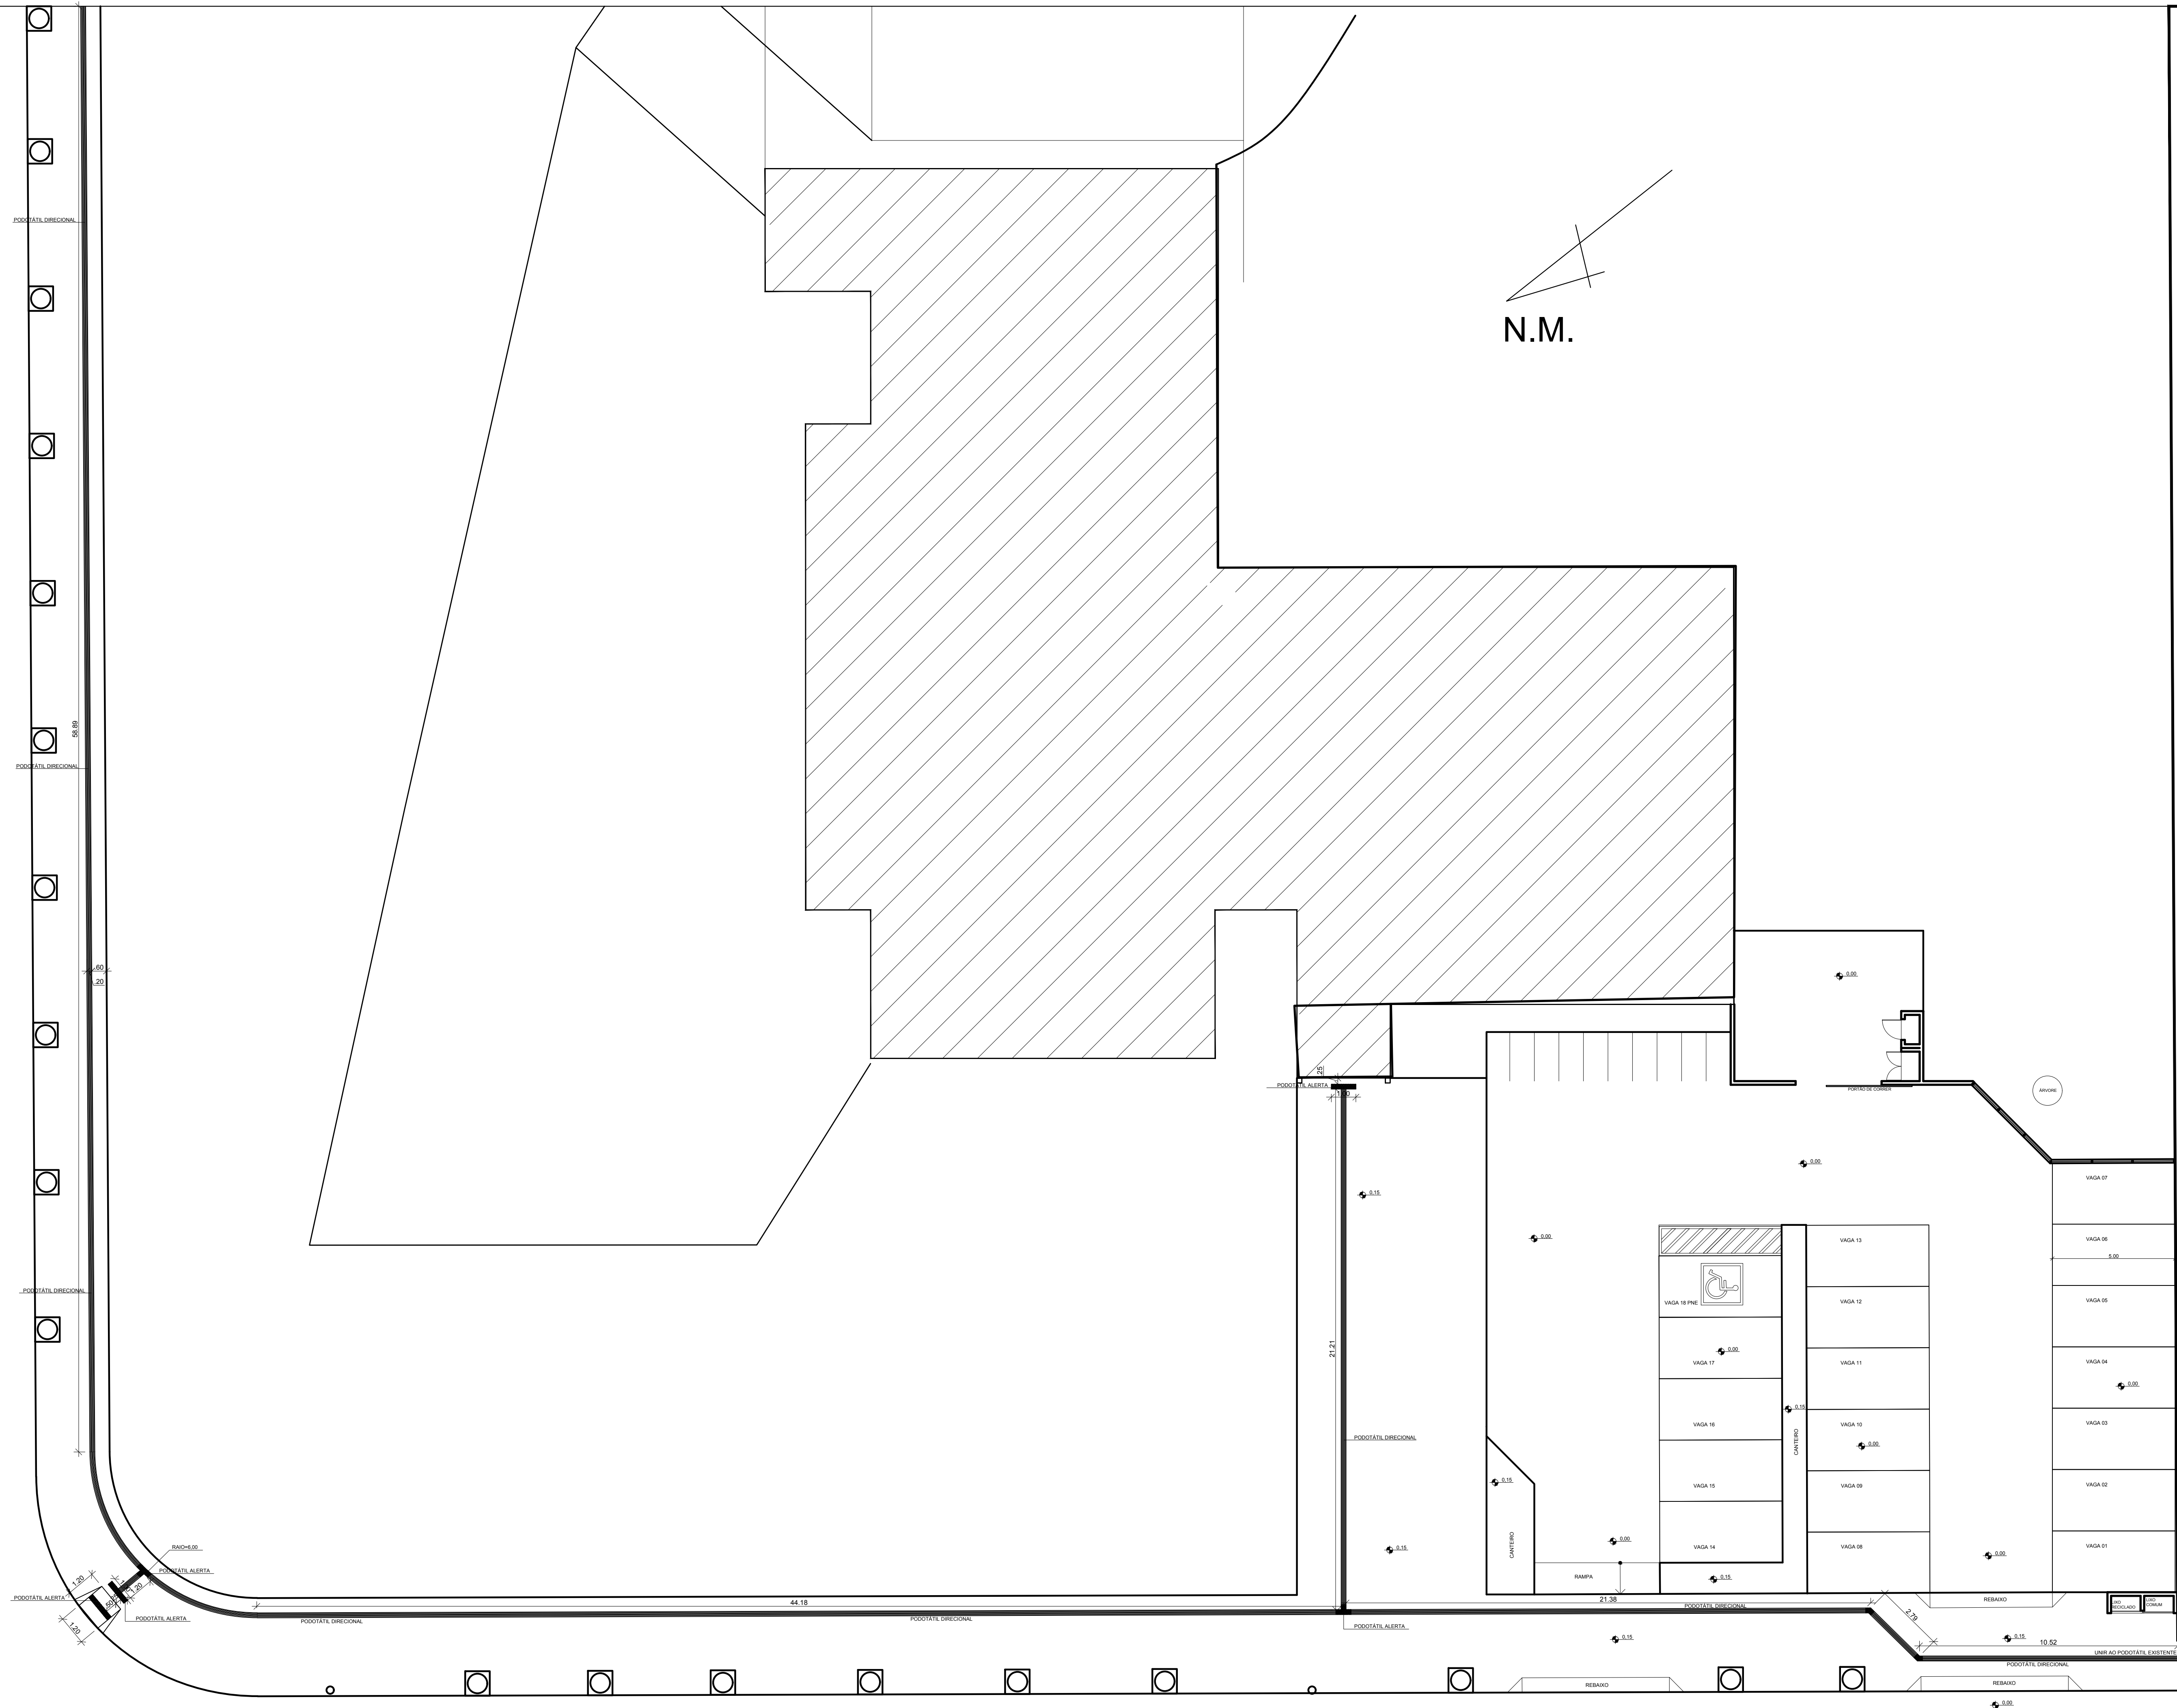

Carimbos:

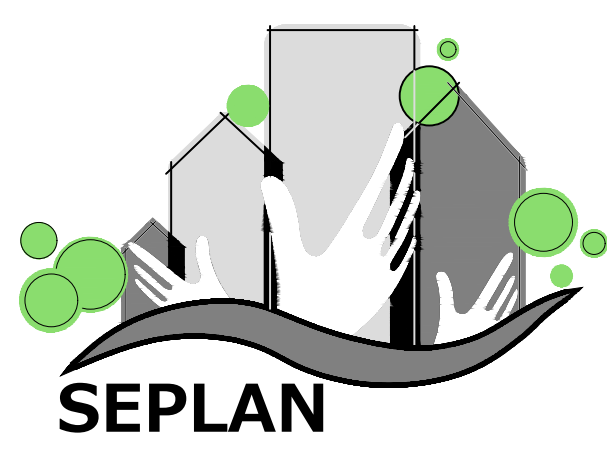

**PREFEITURA  
DE TIMBÓ**

**SECRETARIA MUNICIPAL  
DE PLANEJAMENTO**

Obra: **NEI SONHO DE CRIANÇA**  
Ampliação de Alvenaria e Reforma

Endereço: Rua Itapema  
Bairro Quintino - Timbó - SC

Projeto: PLANTA BAIXA EXTERNA ACESSIBILIDADE

Resp. Técnico Projeto:

Data:	Escala:	Área:	Prancha:
JUN./2018	1/125	959,70m²	<b>ACESS.02</b>