


PLANTA DE SITUAÇÃO
ÁREA TOTAL: 956,47m²
ESCALA: 1:200

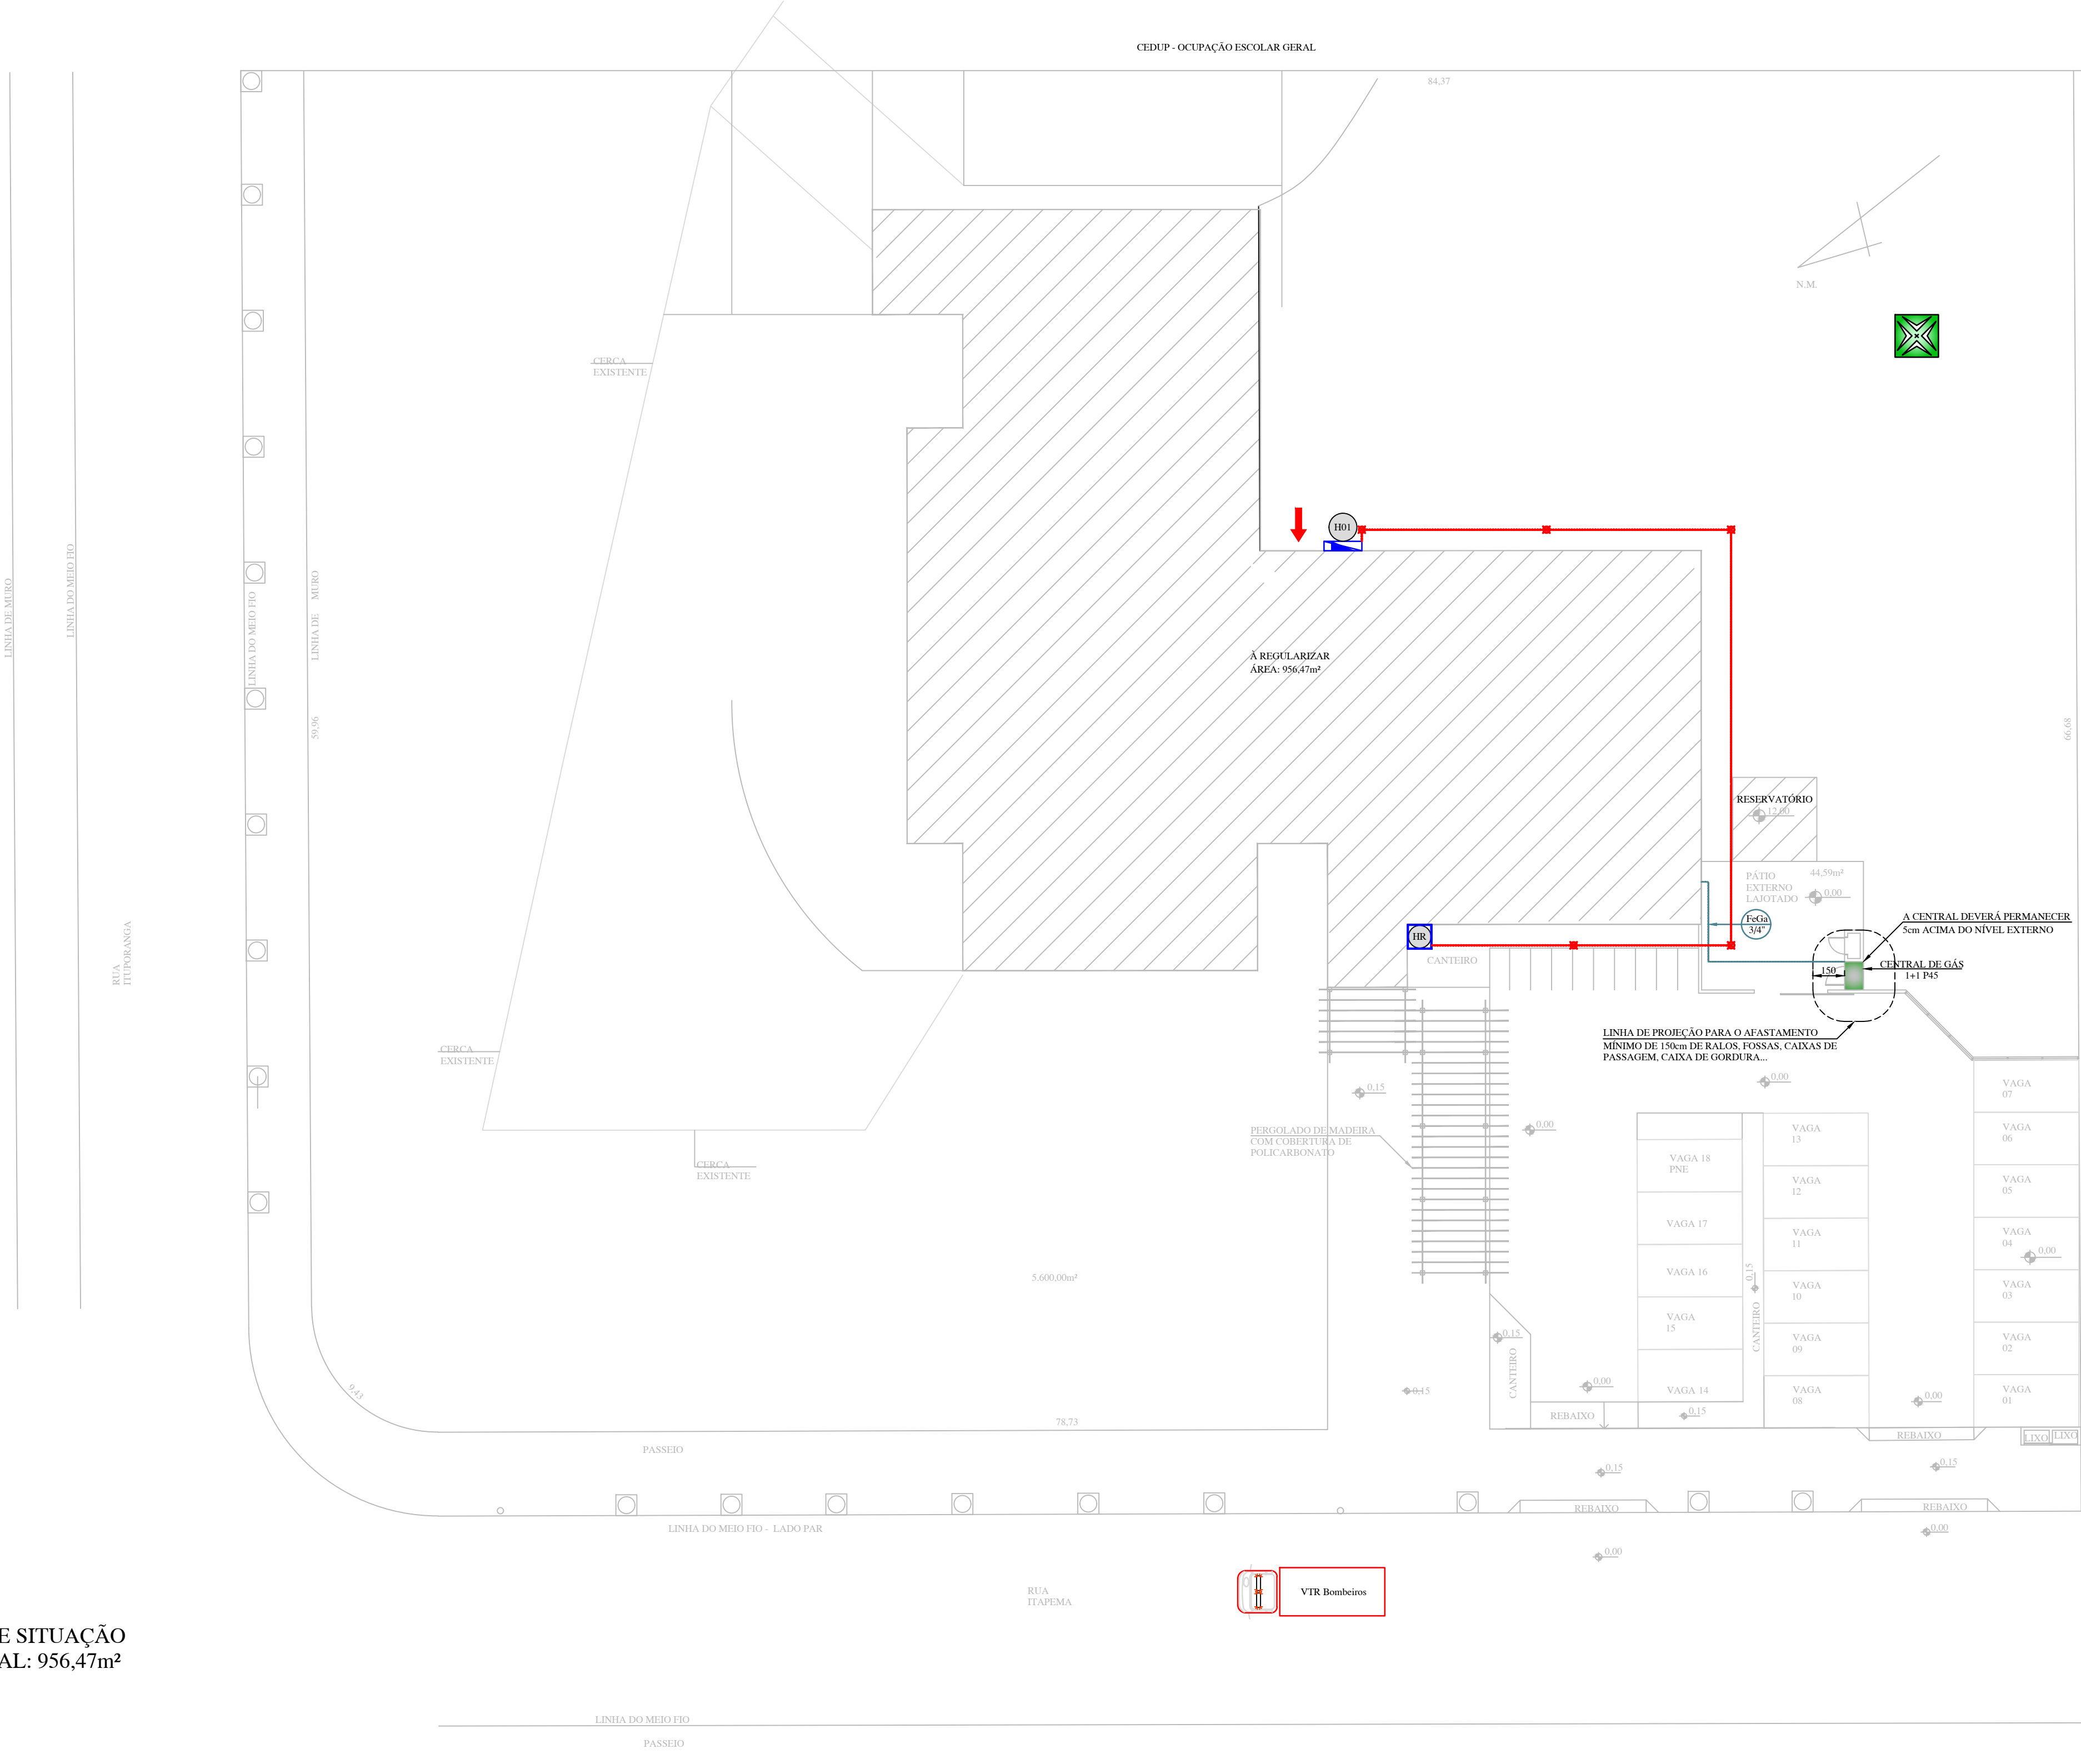

SIMBOLOGIA

- TUBULAÇÃO DE GÁS. DIÂMETRO E MATERIAL INDICADO EM PLANTA.
- TIPO DO MATERIAL EMPREGADO NO NA TUBULAÇÃO DE GÁS COM DIÂMETRO E MATERIAL INDICADO
- ACESSO GUARNIÇÃO À EDIFICAÇÃO.
- VIATURA CORPO DE BOMBEIROS MILITAR
- PONTO DE ENCONTRO DO PLANO DE EMERGÊNCIA.
- TUBULAÇÃO PARA HIDRANTE SUBTERRÂNEA ENTERRADO, DIÂMETRO INDICADO EM PLANTA.
- TUBULAÇÃO PARA HIDRANTE AÉREO, DIÂMETRO INDICADO EM PLANTA.
- MATERIAL DA TUBULAÇÃO DO SISTEMA HIDRÁULICO PREVENTIVO COM DIÂMETRO.
- HIDRANTE DE RECALQUE

NOTAS

- PARA COMPLEMENTAÇÃO DO PROJETO, VER MEMORIAL DESCRITIVO.
- CONFORME IN 001, ART 132 – OCUPAÇÃO ESCOLAR GERAL – PARA ESTA EDIFICAÇÃO SERÃO EXIGIDOS BRIGADISTAS DE INCÊNDIO VOLUNTÁRIO, QUANDO A POPULAÇÃO FIXA FOR SUPERIOR A 10 PESSOAS.

CLASSIFICAÇÃO DA OCUPAÇÃO	
OCUPAÇÃO	DE ACORDO COM O ART. 132 DA IN001/CBMSC - DA ATIVIDADE TÉCNICA - OCUPAÇÃO ESCOLAR GERAL
RISCO DE INCÊNDIO	DE ACORDO COM O ART. 04 DA IN003/CBMSC - CARGA DE INCÊNDIO - RISCO LEVE - CARGA DE INCÊNDIO ATÉ 60 Kg/m²
EXIGÊNCIAS	SPE - SISTEMA PREVENTIVO POR EXTINTORES
	SSE - SISTEMA DE SAÍDA DE EMERGÊNCIA
	SIE - SISTEMA DE ILUMINAÇÃO DE EMERGÊNCIA
	SAL - SINALIZAÇÃO DE ABANDOLO DE LOCAL
	IGC - INSTALAÇÃO DE GÁS COMBUSTÍVEL
	CMRA - CONTROLE DE MATERIAIS DE REVESTIMENTO E ACABAMENTO
	SADI - SISTEMA DE ALARME E DETECÇÃO DE INCÊNDIO
	SPDA - SISTEMA DE PROTEÇÃO CONTRA DESCARGAS ATMOSFÉRICAS
	PE - PLANO DE EMERGÊNCIA

01	Alterações conforme indeferimento 47.505 de 04/12/2018					21/01/2019	GABRIEL	GABRIEL	RAFAEL
00	Emissão Inicial					30/07/2018	ANDRÉ	GABRIEL	RAFAEL
REV.	DESCRIÇÃO					DATA	DESENHO	VERIFICADO	APROVADO
ASSINATURA PROPRIETÁRIO:						ASSINATURA RESPONSÁVEL TÉCNICO :		ASSINATURA RESPONSÁVEL TÉCNICO :	
<div>_____</div> <div>MUNICÍPIO DE TIMBÓ CNPJ: 83.102.764/0001-15</div>						<div>_____</div> <div>ENGº CIVIL CLOVIS MURARA CREA/SC 048.548-2</div>		<div>_____</div> <div>ENGº. ELETR. RAFAEL ROCHA CREA-SC 116.025-0</div>	
EMITENTE:						<div></div>			
GUBLER ENGENHARIA ELÉTRICA LTDA CNPJ- 13.436.908/0001-94 - CREA-SC 106.299-3 Rua Lauro Muller nº 18, sala 203 - 2º Andar - Centro- Indaial - SC, CEP 89.130-000 E-mail: gublerengenharia@gublerengenharia.com.br - Fone/Fax: (47) 3333-9999									
Responsáveis Técnicos: Eng. Eletricista Gilson Gubler - CREA-SC 063.972-0 Eng. Eletricista Jefferson Oliver - CREA-SC 099.580-4 Eng. Eletricista Rafael Rocha - CREA-SC 116.025-0 Eng. Eletricista Robson Mantuan - CREA-SC 087.804-9									
CLIENTE:									
MUNICÍPIO DE TIMBÓ - NEI SONHO DE CRIANÇA RUA ITAPEMA, Nº 310, BAIRRO QUINTINO, TIMBÓ - SC									
OBRA:						OBJETIVO:		ETAPA DO PROJETO:	
ESCOLAR GERAL						APROVAÇÃO		EXECUTIVO	
TÍTULO:						TIPO DE PROJETO:			
PREVENTIVO CONTRA INCÊNDIO PLANTA DE SITUAÇÃO E LOCALIZAÇÃO						PREVENTIVO CONTRA INCÊNDIO			
DESENHO Nº:						REV:		ESQ:	
PCI-01						R01		1:200	