



CORTE - AA
SEM ESCALA

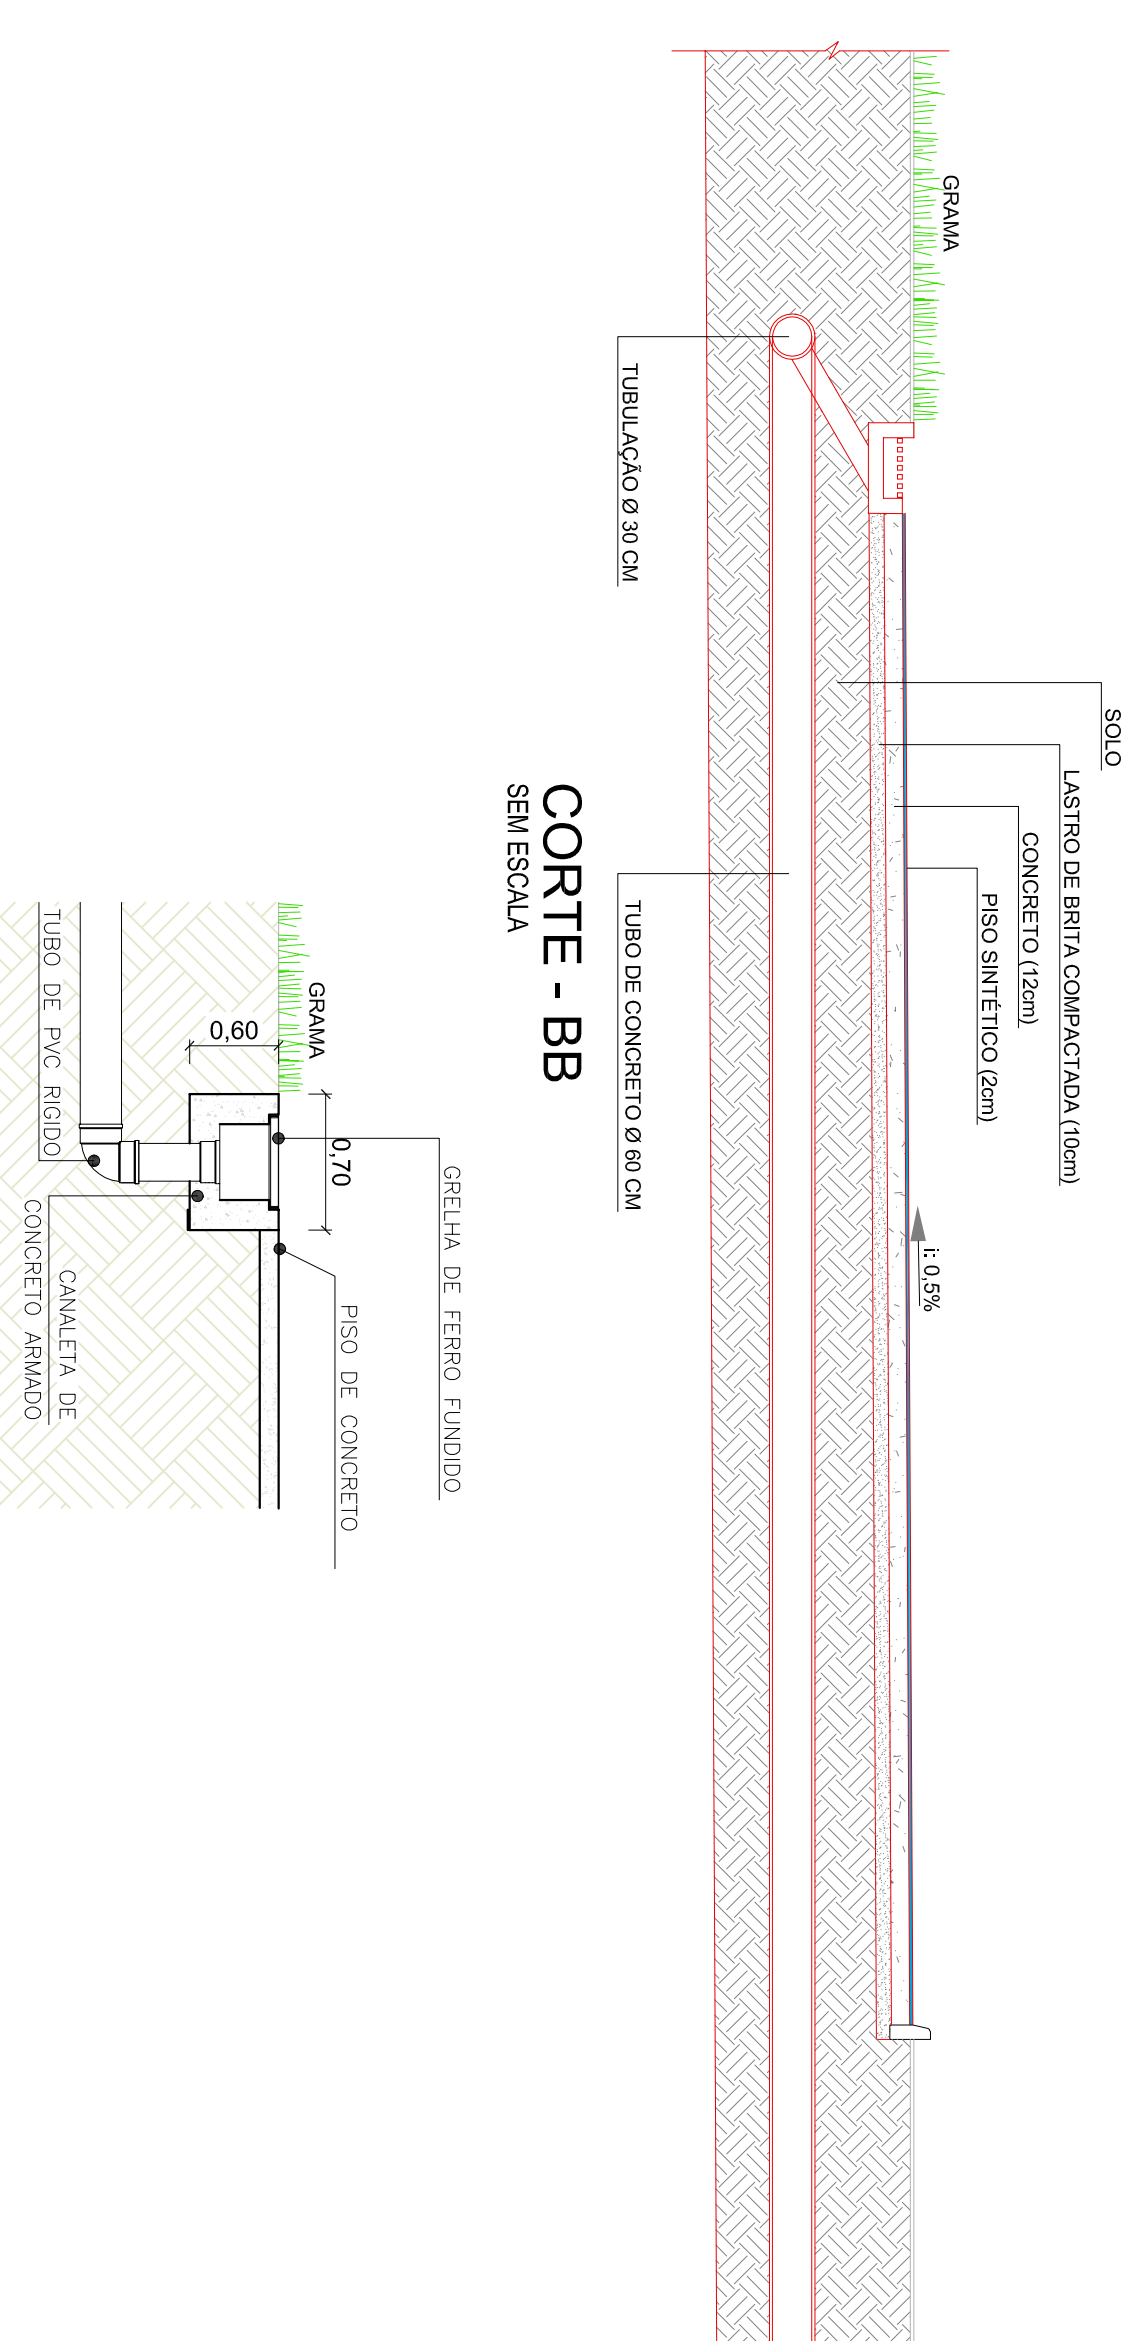


CORTE - BB
SEM ESCALA

DETALHE CANALETA C/ GRELHA
SEM ESCALA

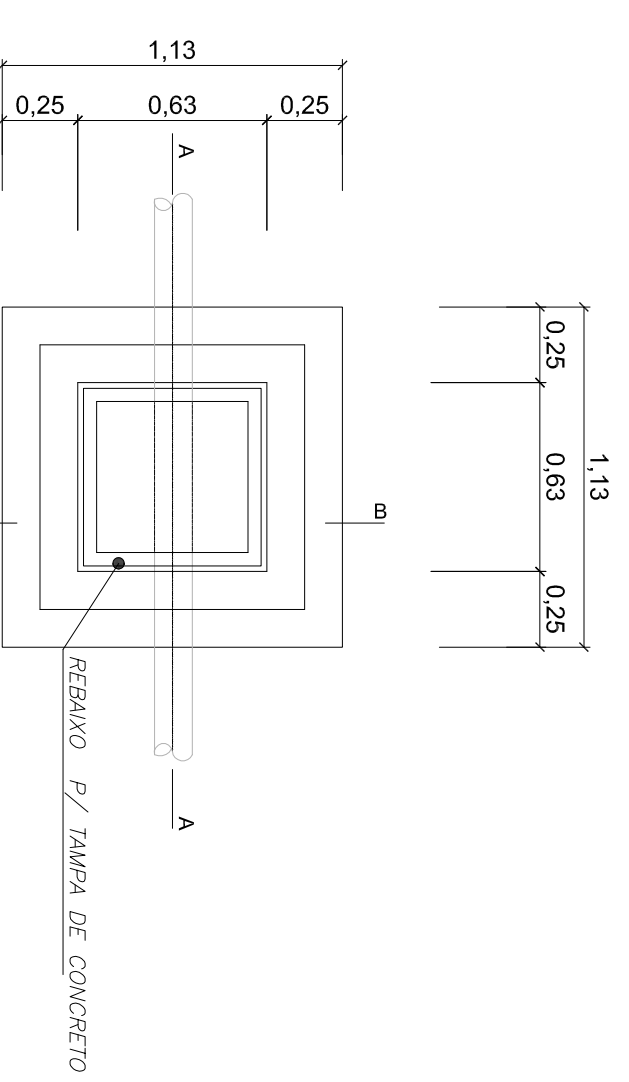


PLANTA

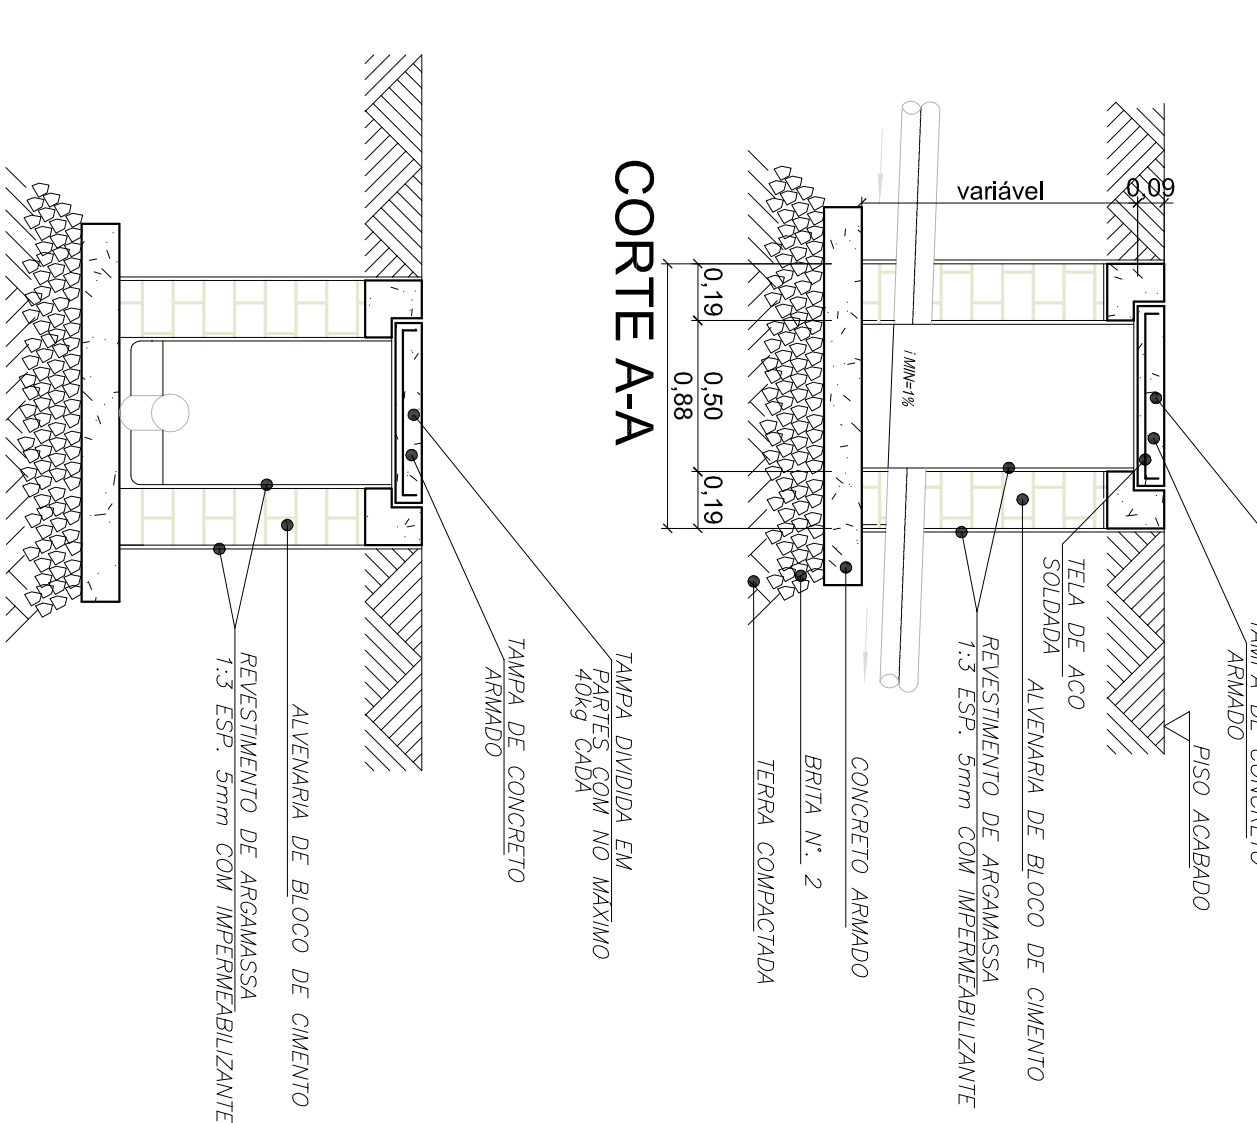


CORTE AA-A

CORTE B-B

DET. CAIXA DE INSPEÇÃO DE ESGOTO
ESCALA: 1/20

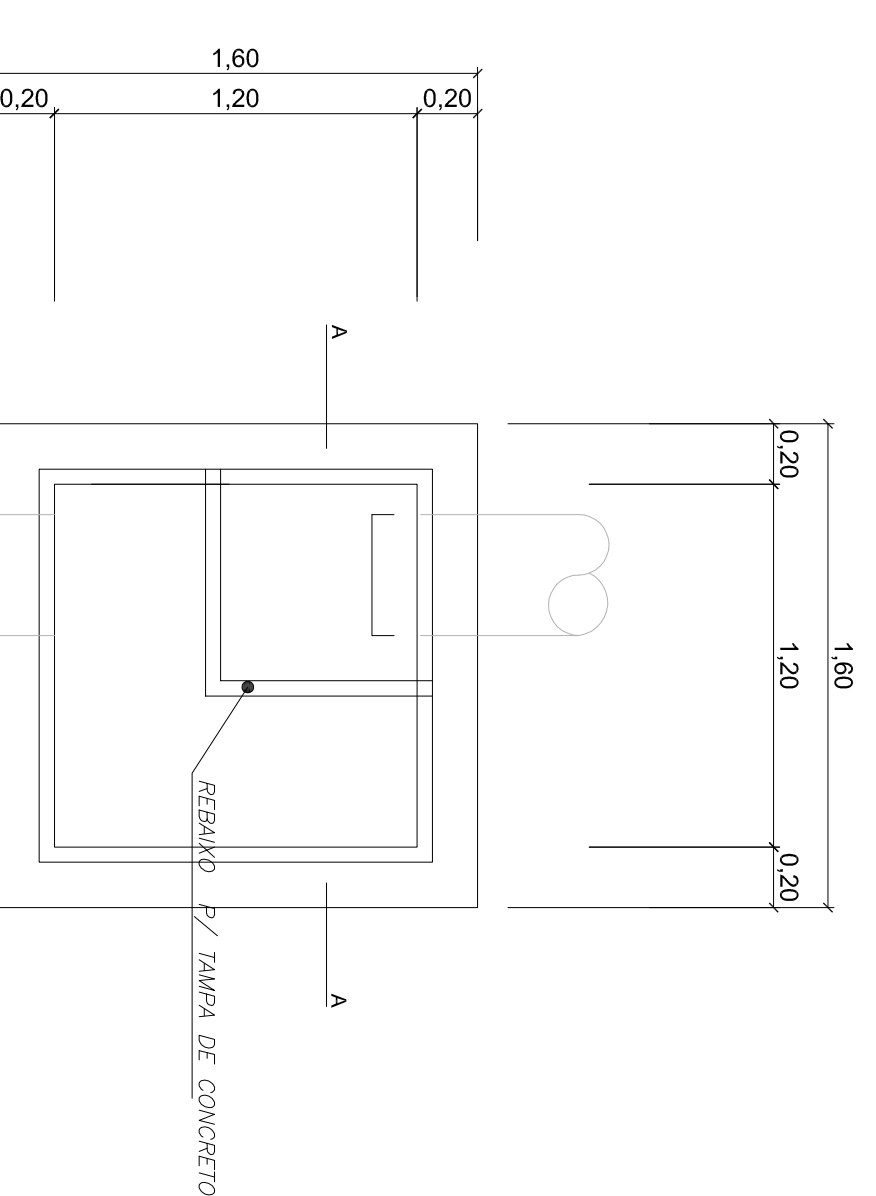

PLANTA

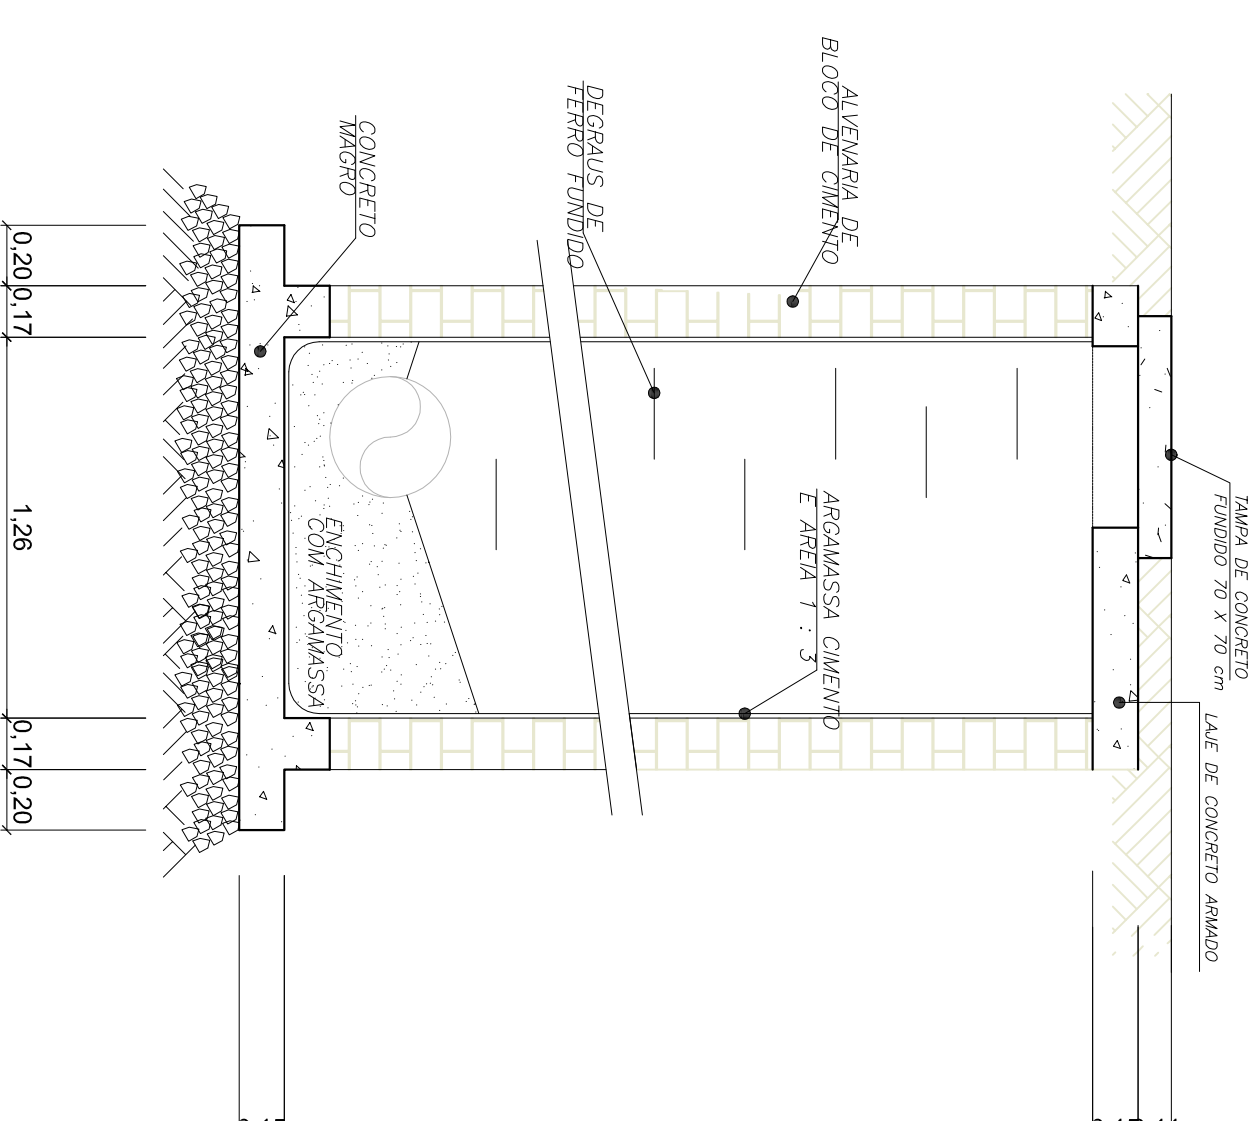

CORTE - AA


POCO DE VISITA - ÁGUAS PLUVIAIS
ESCALA: 1/25

CARIMBOS
PREFEITURA

ASSINATURAS

FUNDAÇÃO MUNICIPAL
ESPORTES DE DE TIMBÓ
PROPRIETÁRIO

ROGER ANDREAS ISLEB
ENGENHEIRO CIVIL
CREFAS 046.1821

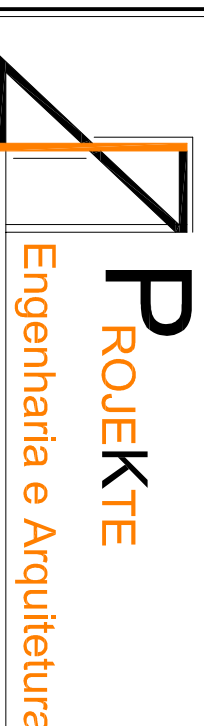

Projete Engenharia e Arquitetura

PROJETO
DE DRENAGEM
COMPLETO
ESPORTIVO

PROPRIETÁRIO
FUNDAÇÃO MUN. DE ESPORTES DE TIMBÓ

ENGENHEIRO
RUA GUSTAVO PISKE
TIMBÓ/SC

AUTOR DO PROJETO
ROGER ANDREAS ISLEB
ENGENHEIRO CIVIL
CREFAS 046.1821

TÍTULOS
DETALHAMENTOS - PISTA DE ATLETISMO

ESCALA INDICAÇÃO DATA DESTINATÁRIO PROJETO
INDICAÇÃO JUNHO/2019 ROGER

D-02