


OBS: Direitos autorais conforme Lei nº 9.610 de 19.02.1998. Copyright 2014
Criado por CLIC PROJETO DE ENGENHARIA E ARQUITETURA LTDA / CLICPROJETO

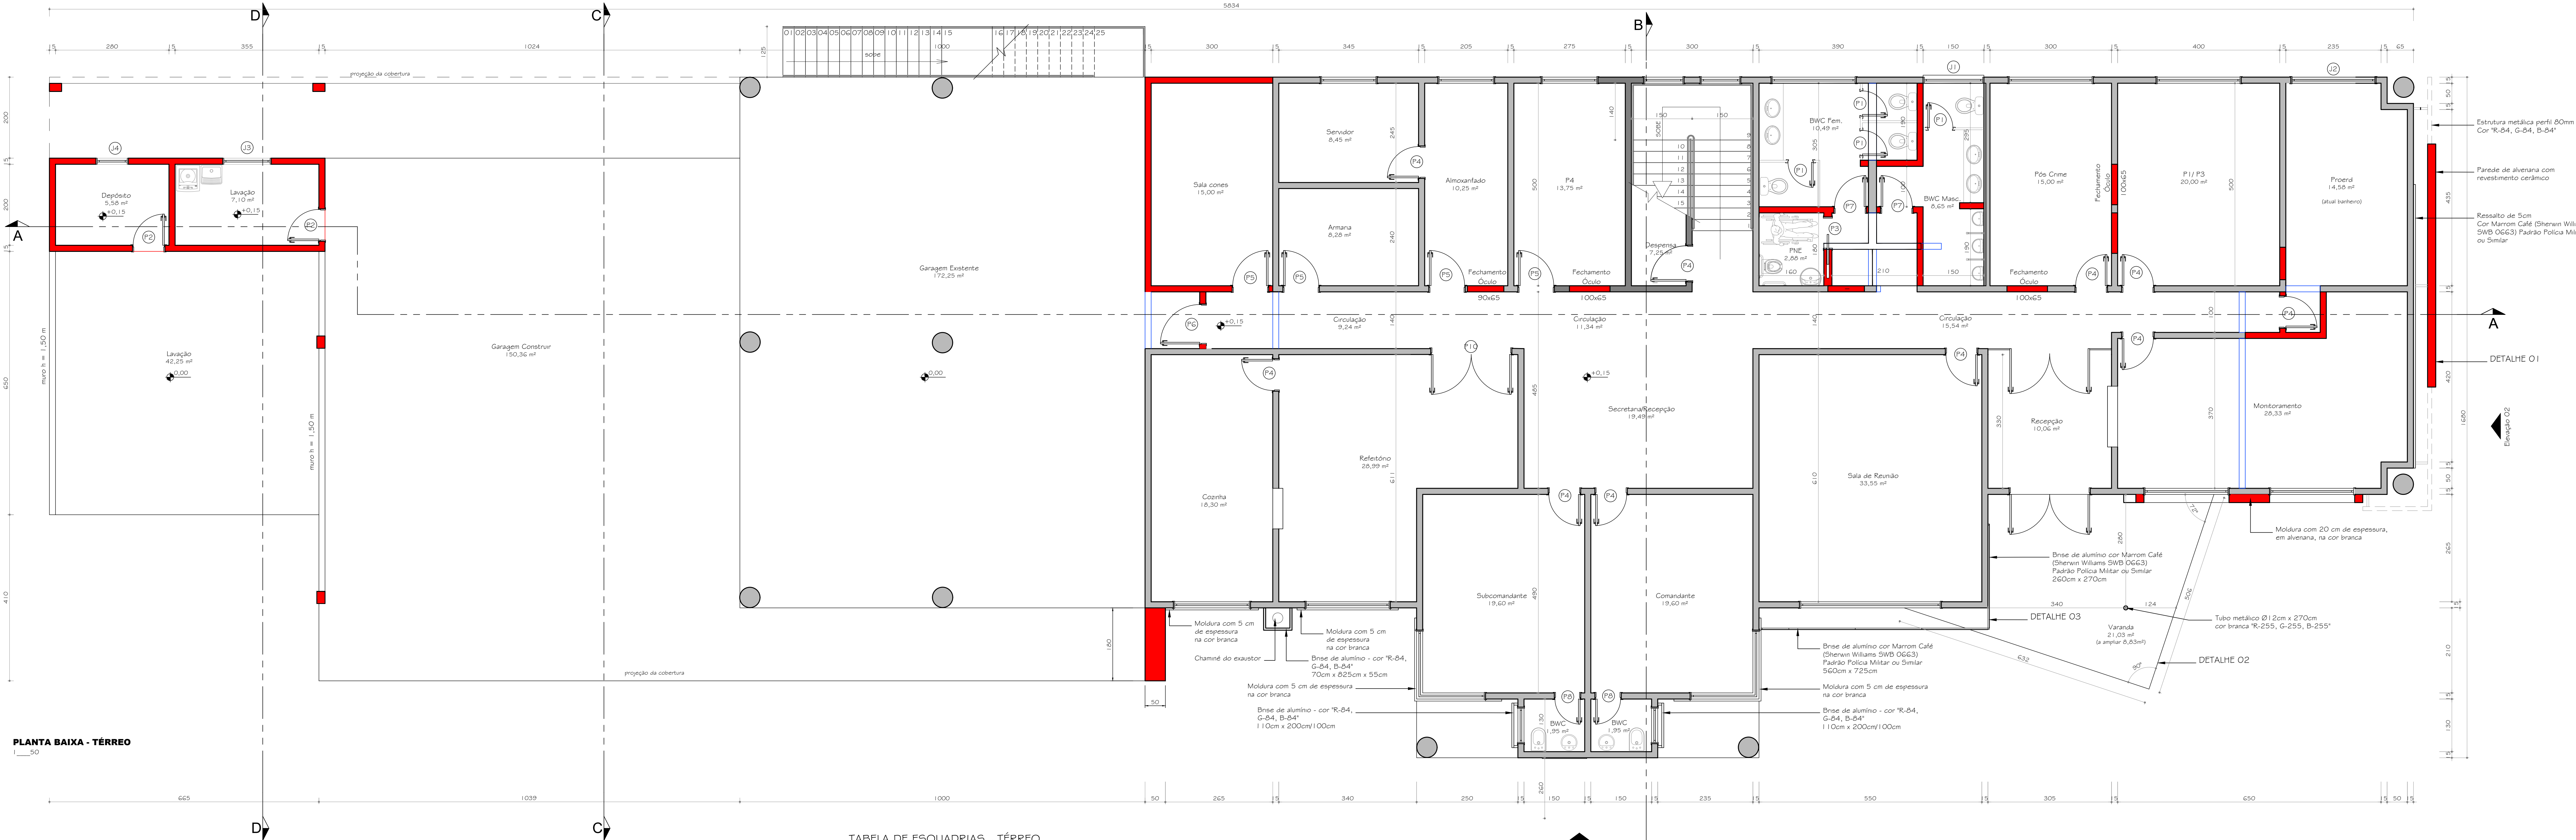

PLANTA BAIXA - TÉRREO

- EXISTENTE
- A CONSTRUIR (alvenaria)
- A DEMOLIR

TABELA DE ESQUADRIAS - TÉRREO

COD	TIPO	LARGURA	ALTURA	PARAFETOS	MATERIAL	QTD
J1	Janela basculante	150	50	200	Alumínio e Vidro	1
J2	Janela de correr D4 folhas	200	150	100	Alumínio e Vidro	1
J3	Janela de correr 2 folhas	120	100	110	Alumínio e Vidro	1
J4	Janela de basculante	80	60	150	Alumínio e Vidro	1
P1	Porta de alvnr	65	200	-	Vidro Jateado	7
P2	Porta de alvnr veneziana	80	210	-	Alumínio veneziana	2
P3	Porta de alvnr embutida	80	210	-	Alumínio veneziana	1
P4	Porta de alvnr	80	210	-	Vidro temperado	10
P5	Porta de alvnr	80	210	-	Vidro temperado	4
P6	Porta de alvnr	100	210	-	Vidro Temperado	1
P7	Porta de alvnr	80	210	-	Vidro Temperado fosco	2
P8	Porta de alvnr	65	210	-	Vidro Temperado fosco	2
P10	Porta de alvnr 2 folhas	200	210	-	Vidro Temperado fosco	1

"Segurança. Por pessoas do bem, para o bem das pessoas."

APROVAÇÃO/PREFEITURA

Responsável Técnico
GOVERNO DO ESTADO DE SANTA CATARINA



Rua Pastor Blumel, 30 - Sala 101-
Edifício Paris - Centro - Timbó - SC
Cep: 89120-000
Fone / Fax: (47) 3382 6464
e-mail: clicprojeto@gmail.com

AMPLIAÇÃO INSTITUCIONAL
POLÍCIA MILITAR

Rua Massaranduba, 240 – Quintino - Timbó - SC

2ª Companhia de Polícia Militar de Timbó

Data: Fev/2019 Área a ampliar: 435,81m²

Especificação
PLANTA BAIXA - TÉRREO

Escala: Indicada
Prancha
02/06

www.clicprojeto.com

PROJETO: ARQUITETÔNICO