




Obr. Direitos autorais conforme Lei nº 9.610 de 19.02.1998. Copyright 2014. Criado por CLIC PROJETOS DE ENGENHARIA E ARQUITETURA LTDA / CLICPROJETO

 


CORTE AA - PERFIL DO TERRENO
1:50

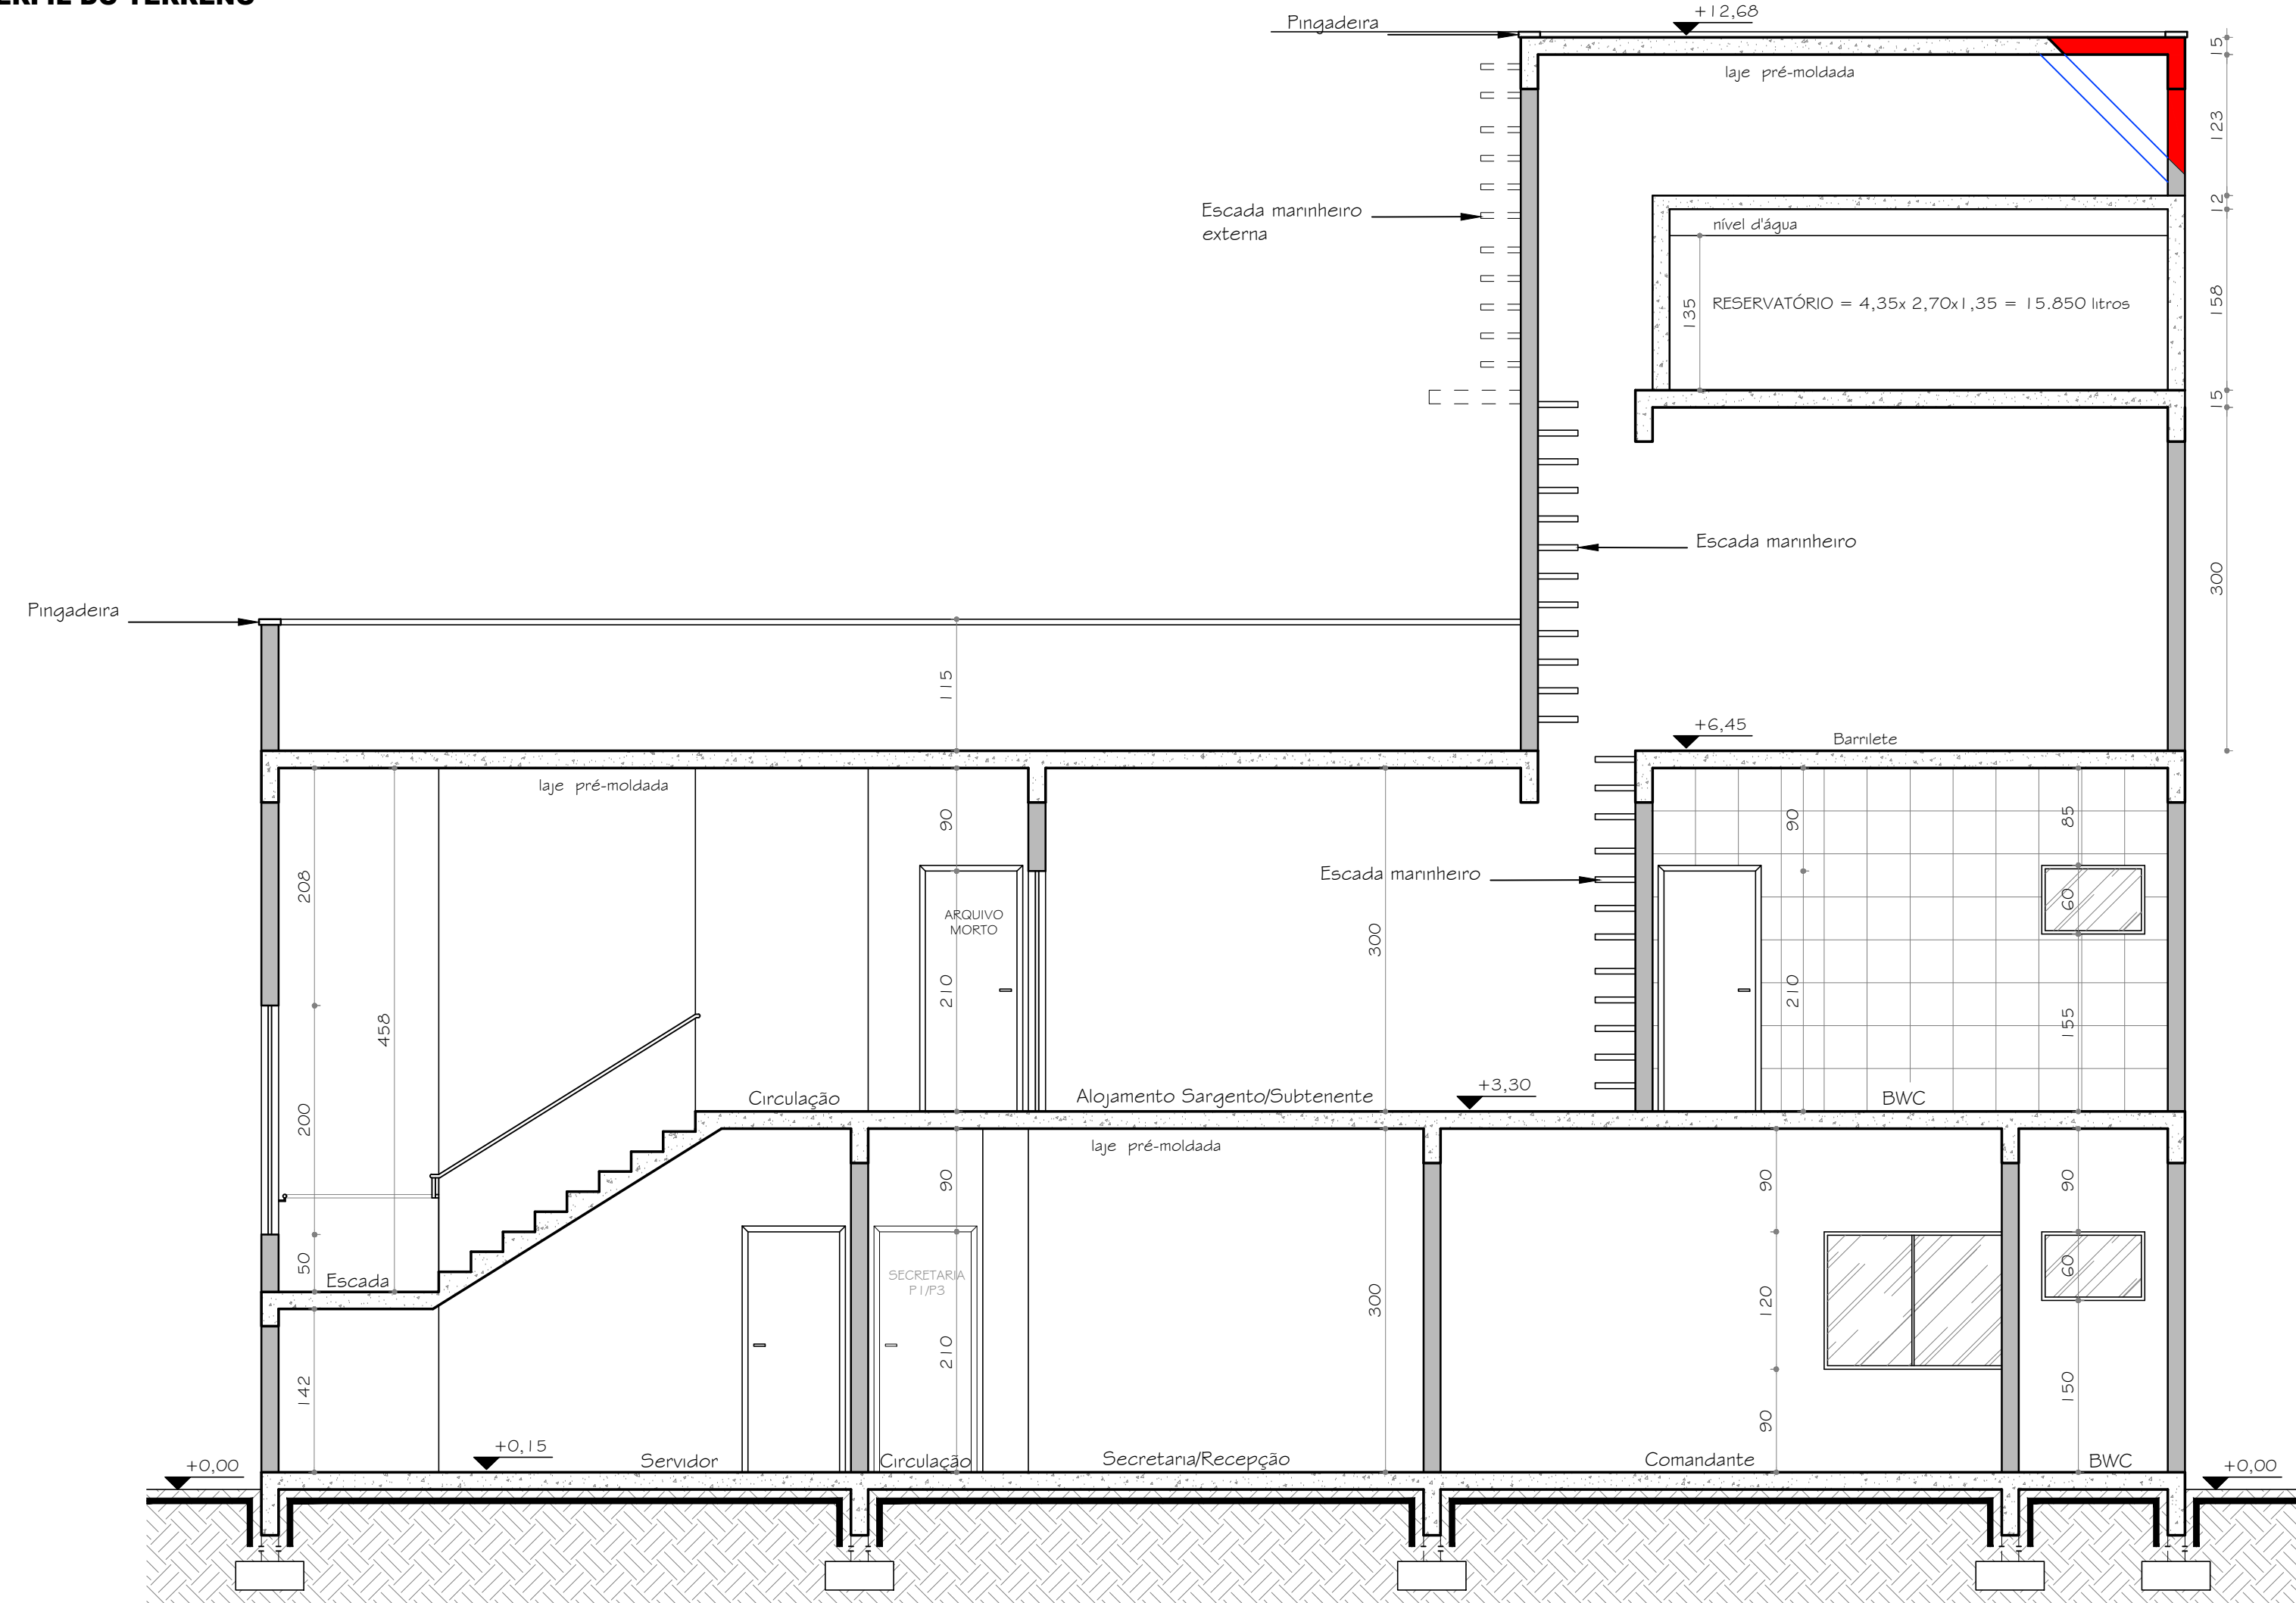

CORTE BB
1:50

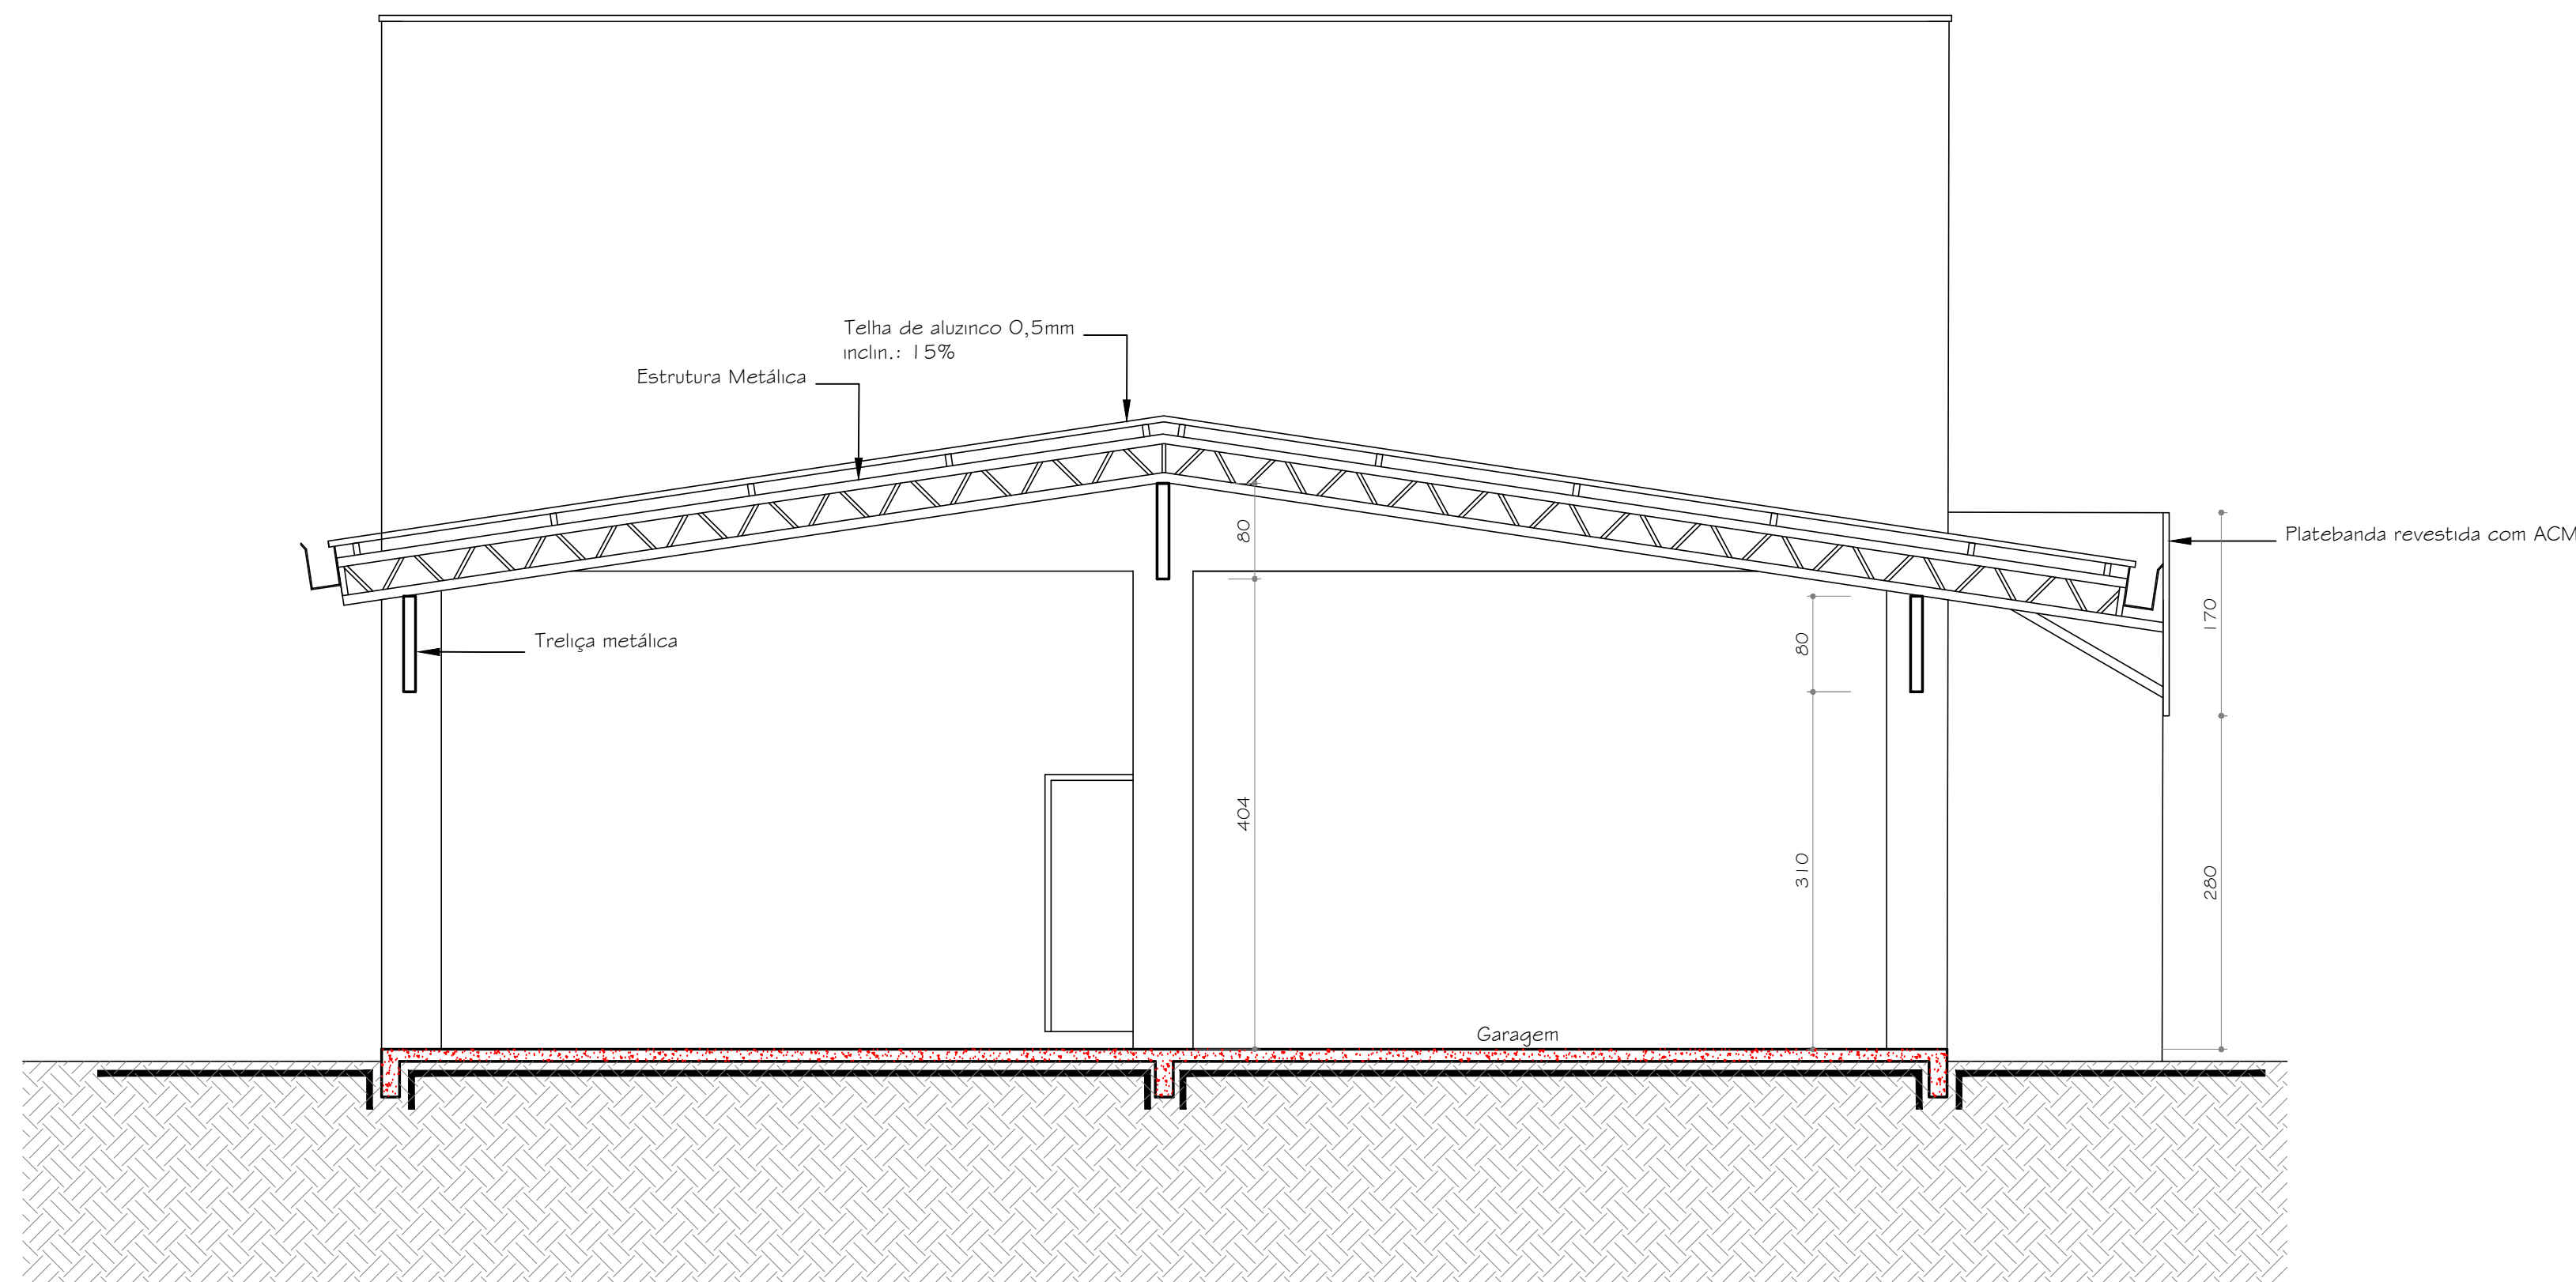

CORTE CC
1:50

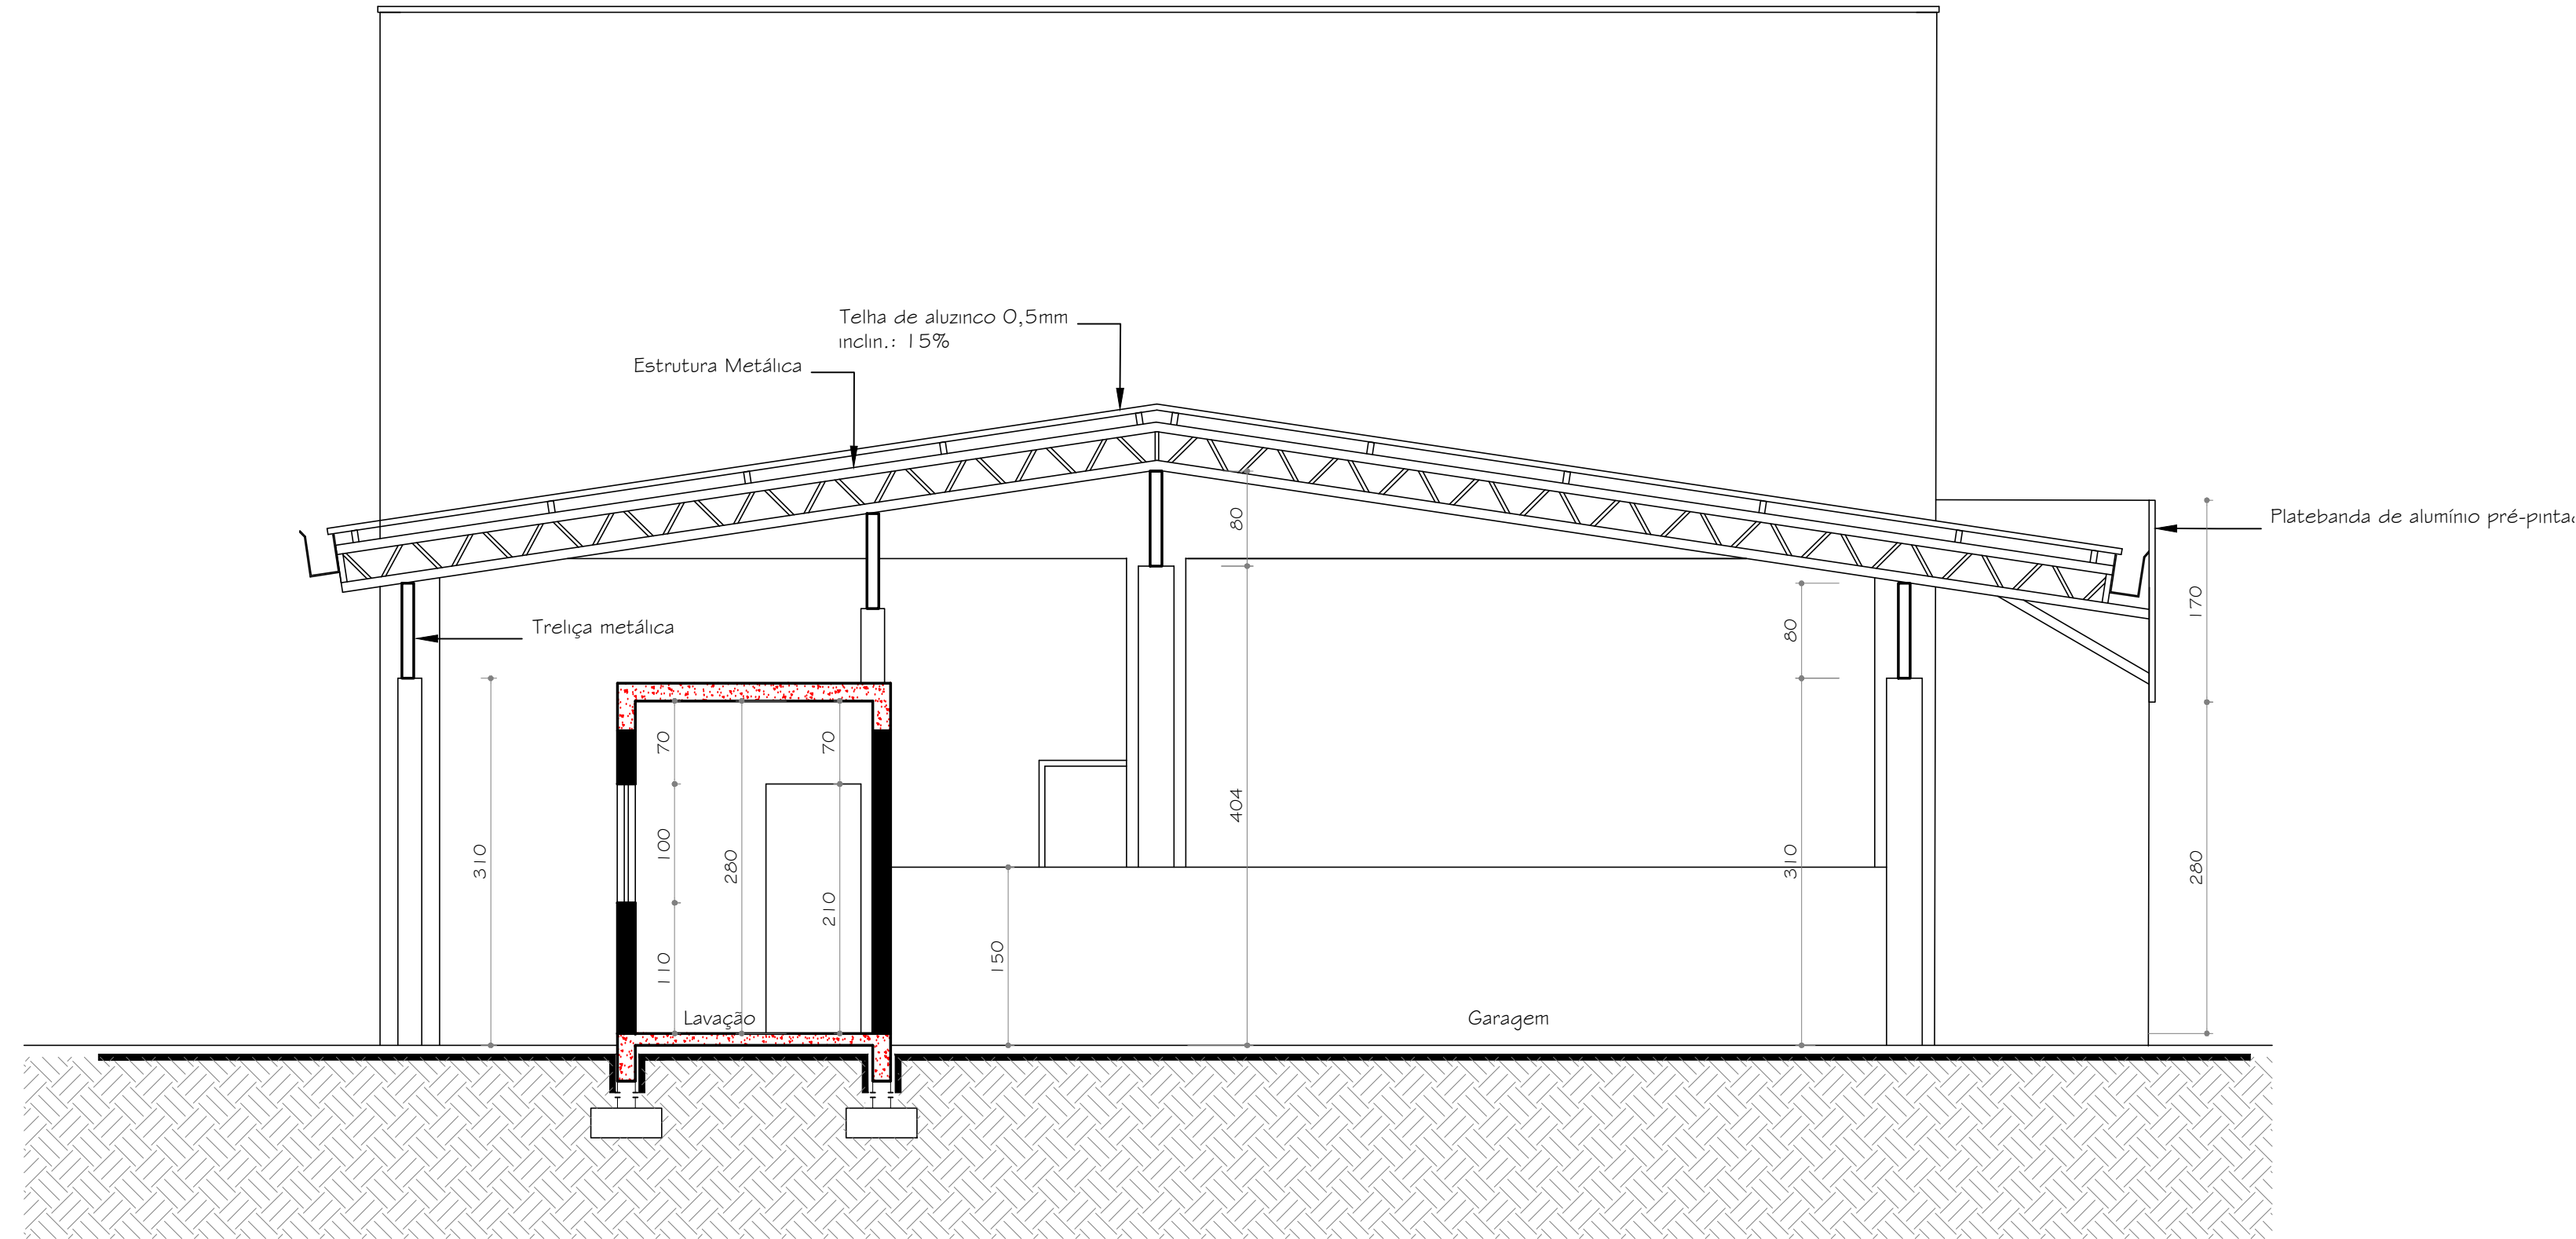

CORTE DD
1:50

"Segurança. Por pessoas do bem, para o bem das pessoas."

APROVAÇÃO/PREFEITURA

Responsável Técnico
GOVERNO DO ESTADO DE SANTA CATARINA



Rua Pastor Blumel, 30 - Sala 101-
Edifício Paris - Centro - Timbó - SC
Cep: 89120-000
Fone / Fax: (47) 3382 6464
e-mail: clicprojeto@gmail.com

AMPLIAÇÃO INSTITUCIONAL
POLÍCIA MILITAR

Rua Massaranduba, 240 - Quintino - Timbó - SC



2ª Companhia de Polícia Militar de Timbó

Data: Fev/2019 Área a ampliar: 435,81m²

Especificação
CORTES

Escala: Indica

Prancha

04/06

www.clicprojeto.com

PROJETO: ARQUITETÔNICO