


ELEVAÇÃO 01
1 ____ 50

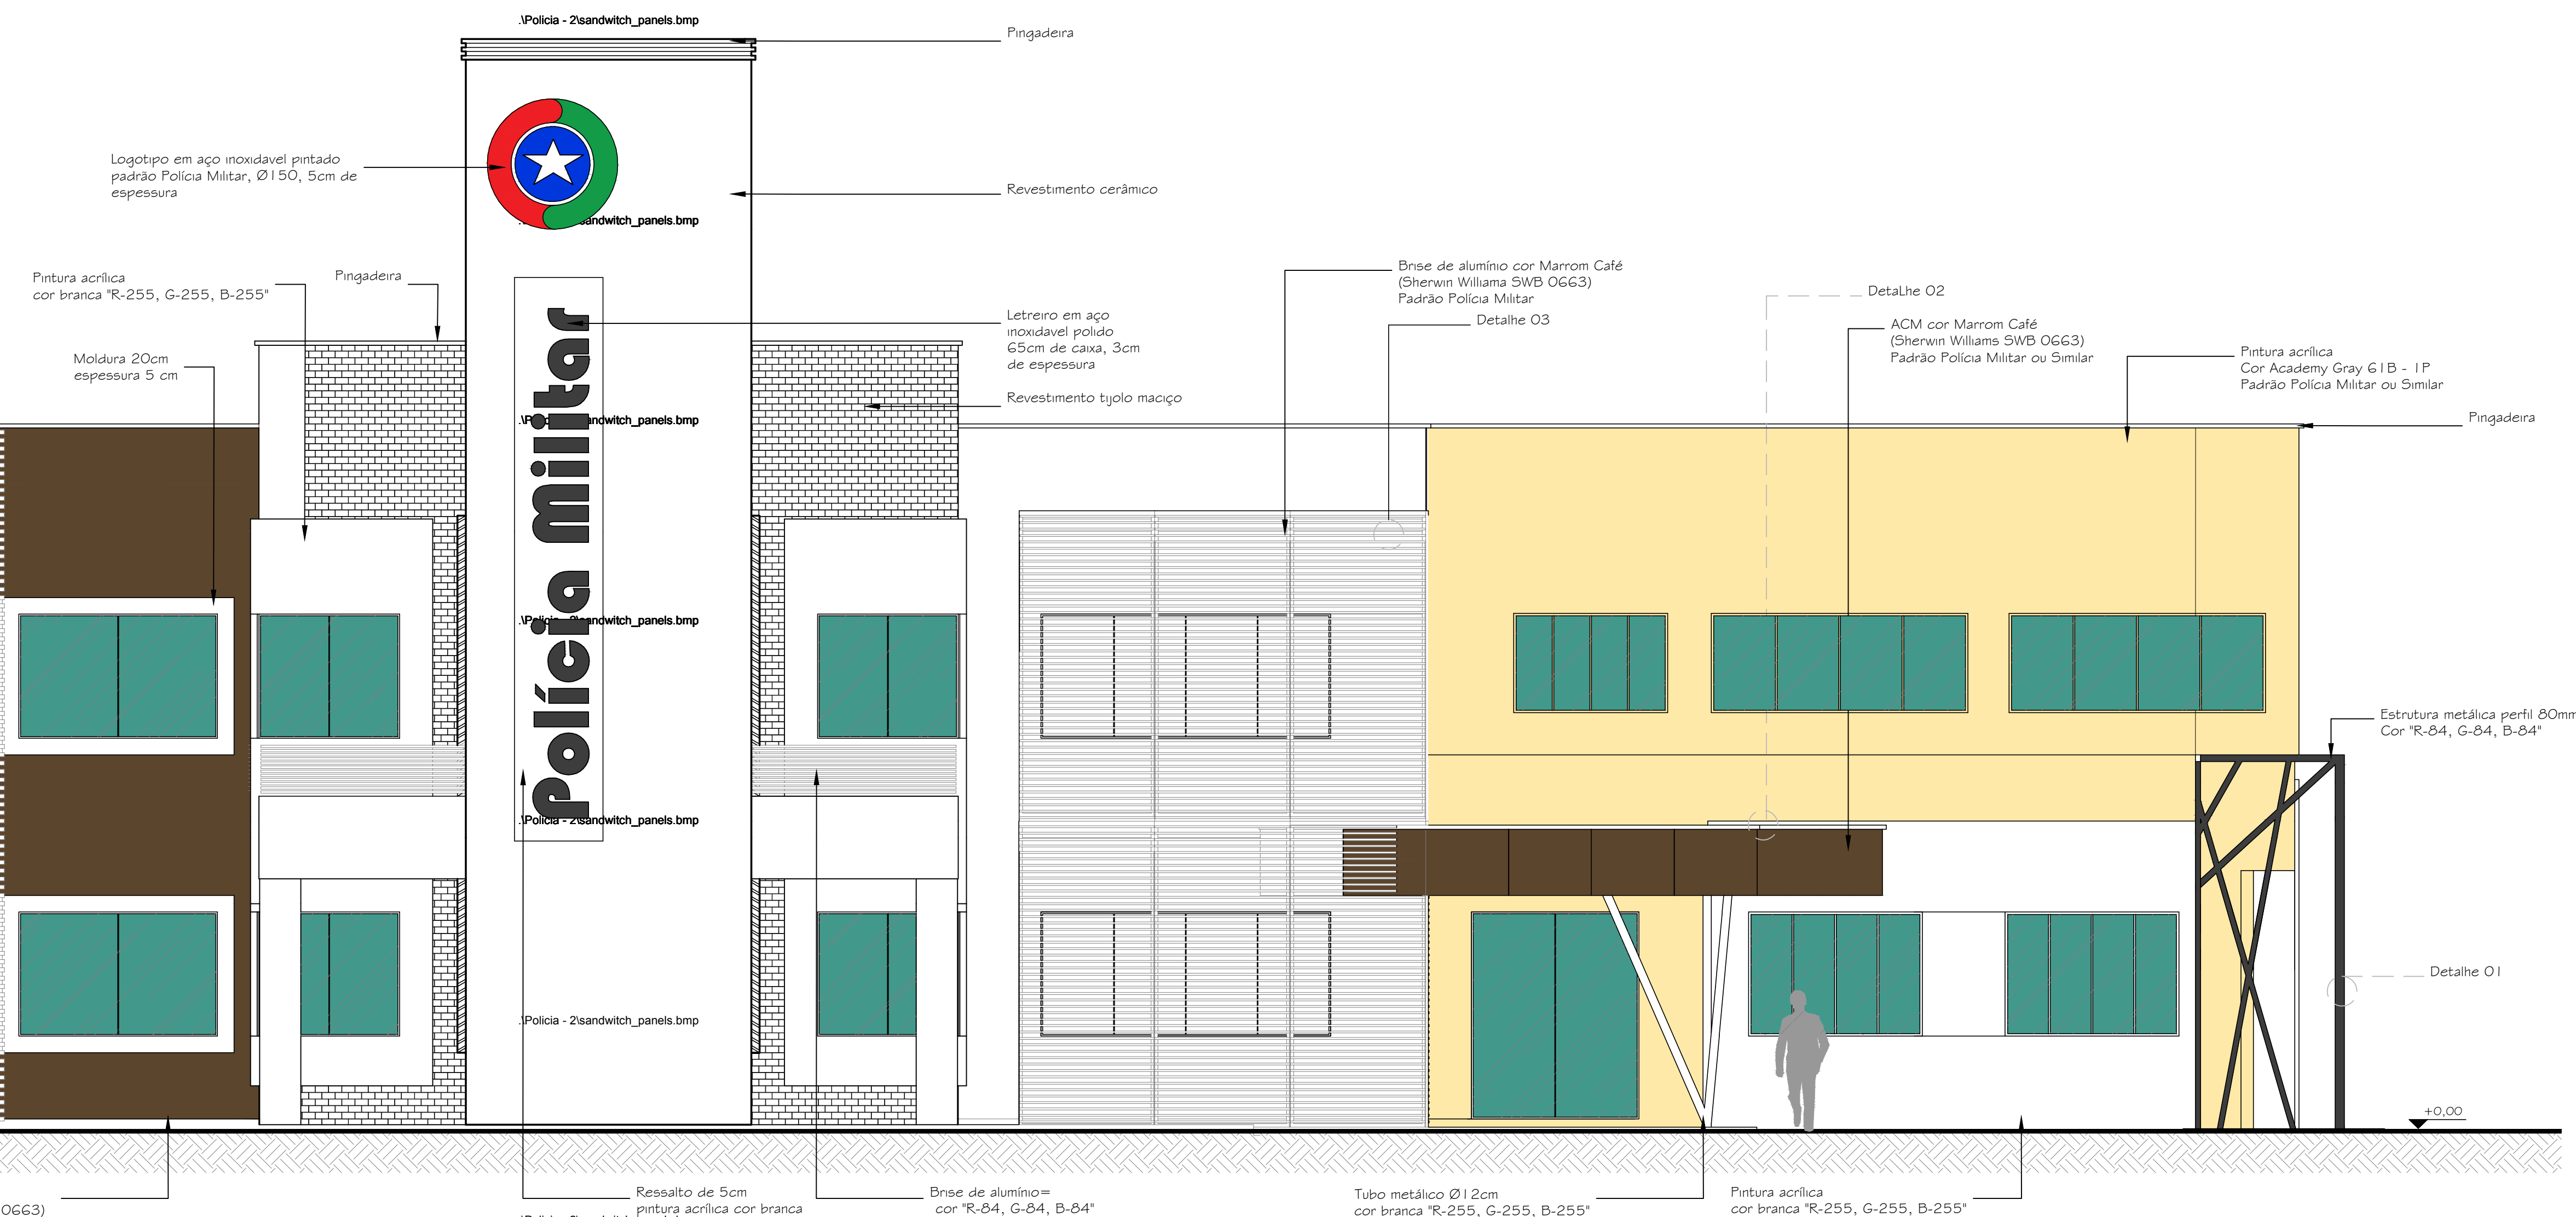

APROVAÇÃO/PREFEITURA

Responsável Técnico

GOVERNO DO ESTADO DE SANTA CATARINA



Rua Pastor Blumel, 30 - Sala 101-
Edifício Paris - Centro - Timbó - SC
Cep: 89120-000
Fone / Fax: (47) 3382 6464
e-mail: clicprojeto@gmail.com

**AMPLIAÇÃO INSTITUCIONAL
POLÍCIA MILITAR**

Rua Massaranduba, 240 – Quintino - Timbó - SC



2ª Companhia de Polícia Militar de Timbó

Data: Feb/2019

[illegible]

Especificação

ELEVAÇÕES

Escala: Indicada	F
------------------	---

05/06