


ELÉTRICO INTERNO

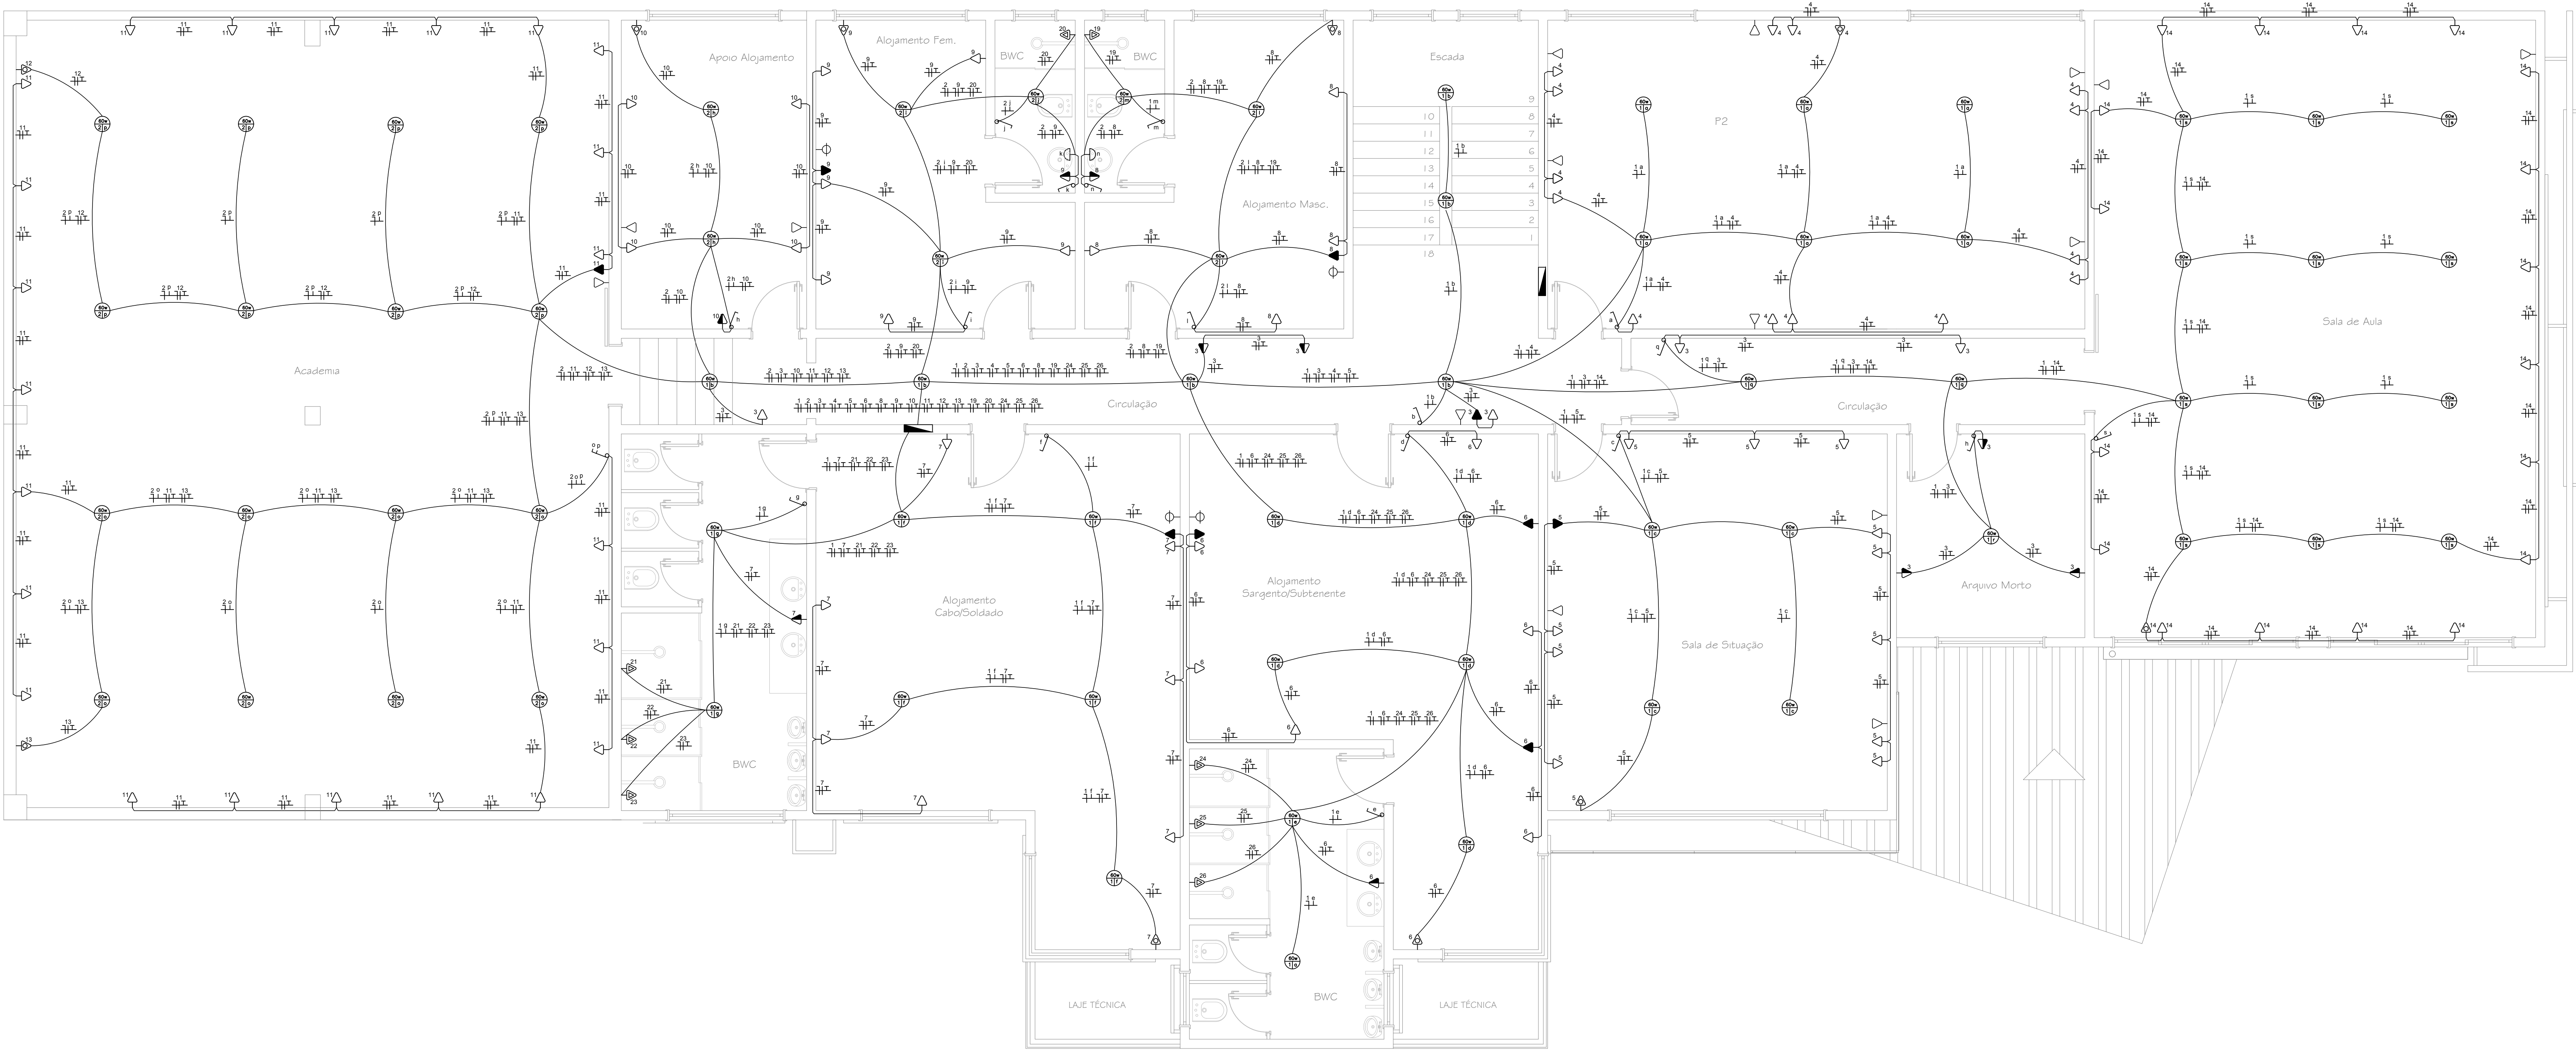

SIMBOLOGIA

- Quadro de distribuição.

- Tomada 2P+T a 210, 130 e 30cm do piso

- Tomada Ar Condicionado 190cm do piso

- Ponto para chuvaíra 210cm do piso

- Interruptores de 1, 2 e 3 teclas simples

- Arandela

- Sensor de presença

- Fococélula

- Eletroduto que sobe, desce e passa

- Luminária LED 15W

- Condutor: retorno, neutro, fase e terra

- Eletroduto de energia embutido no teto ou parede

- Eletroduto de energia embutido no piso

- Quadro de Distribuição de Telefonia.

- Ponto de Telefone e Internet a 30cm do piso

- Ponto de TV a 30cm do piso

- Eletroduto de sinal embutido no teto ou parede

2ª COMPANHIA DE POLÍCIA MILITAR DE TIMBÓ

Obra

PUBLICA

Endereço

Rua Massaranduba, nº 240
Bairro Quintino ? Timbó ? SC

Assinatura Resp. Técnico

MARTHE

ENGENHARIA ELÉTRICA

PROJETOS · LAUDOS · CONSULTORIA

Responsável Técnico

MARCELO R. THEILACKER

Número no CREA

42.817-9

Assinatura do Proprietário

Desenho

LEONARDO

Data

FEV/19

Escala

S/ESC

Projeto

ELÉTRICO

Rua Mal. Deodoro da
Fonseca, nº 1250 - Naves
89.120-000 - Timbó - SC
Fone: (47) 3382-7280
Celular: (47) 9.9187-1139

ELÉTRICO INTERNO
(PAV. SUPERIOR)

ELE

PRANCHA
02/04