


ELÉTRICO INTERNO

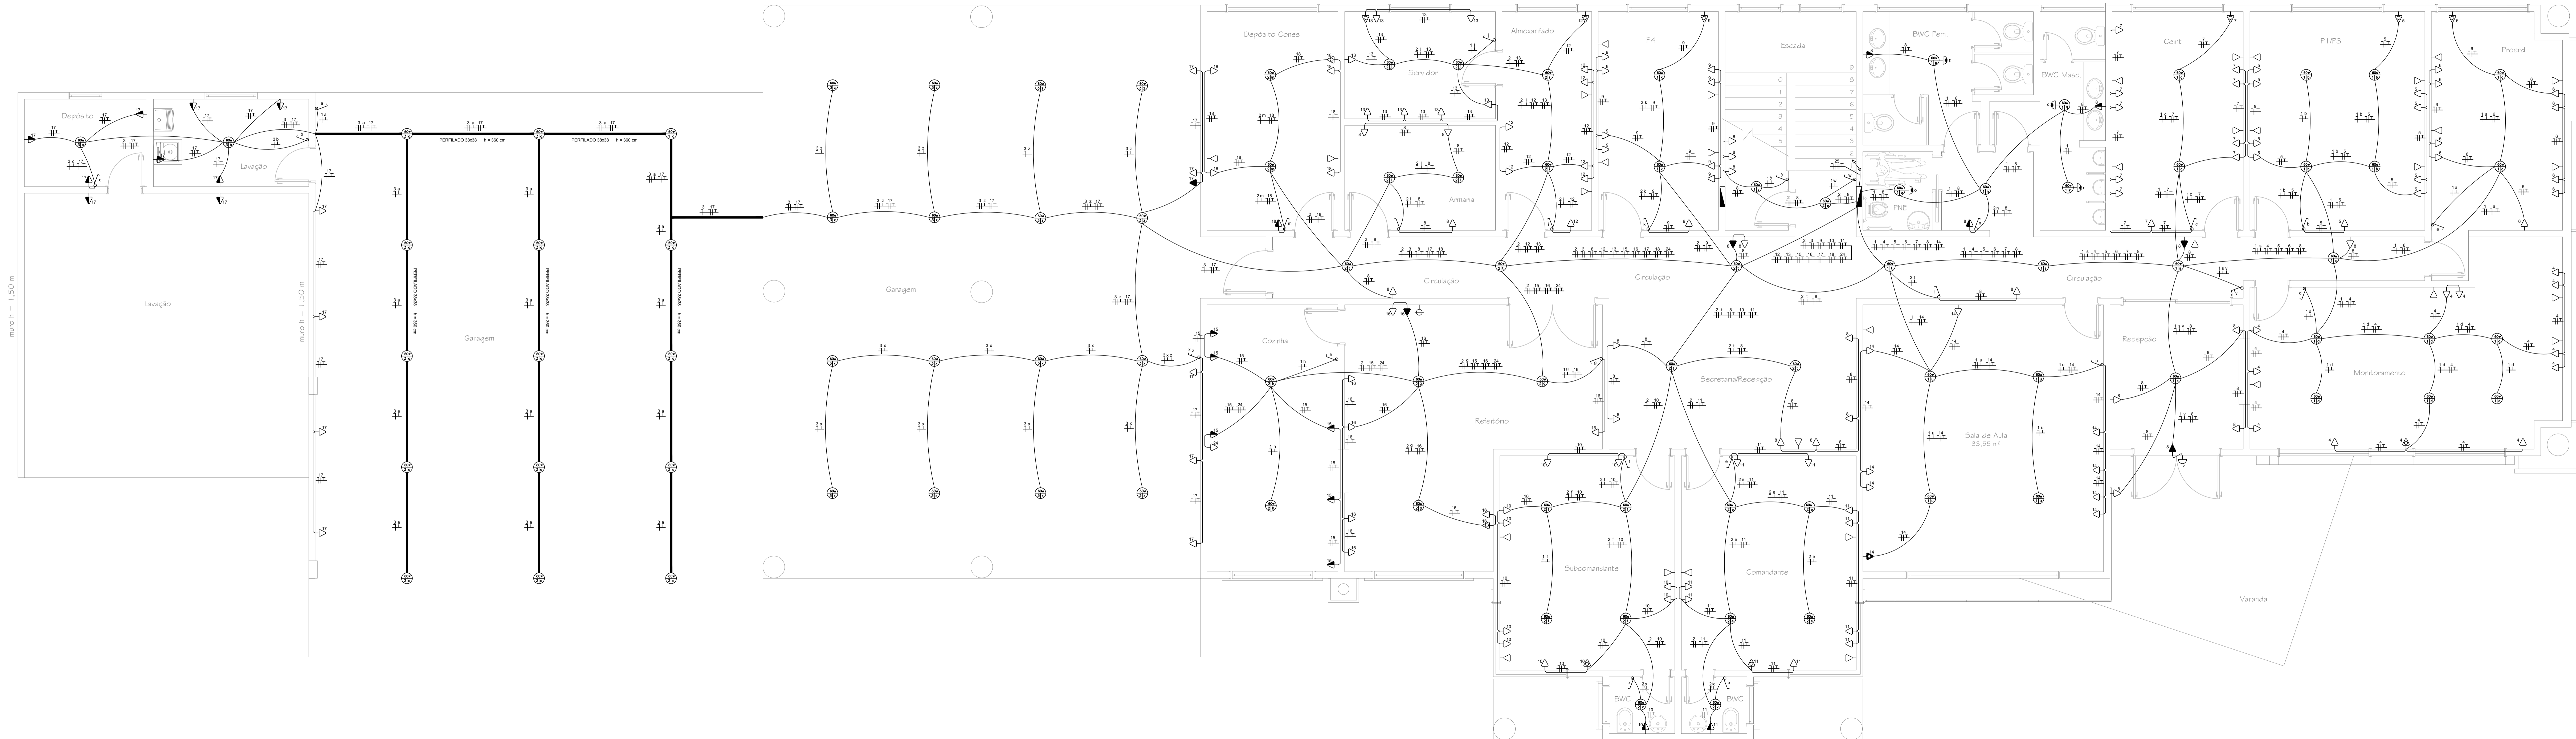

SIMBOLOGIA

- Quadro de distribuição.
- Tomada 2P+T a 210, 130 e 30cm do piso
- Tomada Ar Condicionado 190cm do piso
- Ponto para chuveiro 210cm do piso
- Interruptores de 1, 2 e 3 teclas simples
- Arandela
- Sensor de presença
- Fococélula
- Eletroduto que sobe, desce e passa
- Luminária LED 15W
- Condutor: retorno, neutro, fase e terra
- Eletroduto de energia embutido no teto ou parede
- Eletroduto de energia embutido no piso
- Quadro de Distribuição de Telefonia.
- Ponto de Telefone e Internet a 30cm do piso
- Ponto de TV a 30cm do piso
- Eletroduto de sinal embutido no teto ou parede

2ª COMPANHIA DE POLÍCIA MILITAR DE TIMBÓ

Obra	PUBLICA	Endereço	Rua Massaranduba, nº 240 Bairro Quintino ? Timbó ? SC	Assinatura Resp. Técnico	
		Responsável Técnico	MARCELO R. THEILACKER	Número no CREA	42.817-9
		Desenho	LEONARDO	Data	FEV/19
		Projeto	ELÉTRICO	Assinatura do Proprietário	
			Rua Mal. Deodoro da Fonseca, nº 1250 - Nogueira, 89-120-000 - Timbó - SC Fone: (47) 3382-7284 Celular: (47) 9.9167-1139	Escola	S/ESC
			ELÉTRICO INTERNO (PAV. TÉRREO)		FRANCHA 03/04