



Obs: Direitos autorais conforme Lei nº 9.610 de 19.02.1998. Copyright 2014.
Criado por **PAR** PROJETOS DE ENGENHARIA E ARQUITETURA LTDA / CLICPROJETO

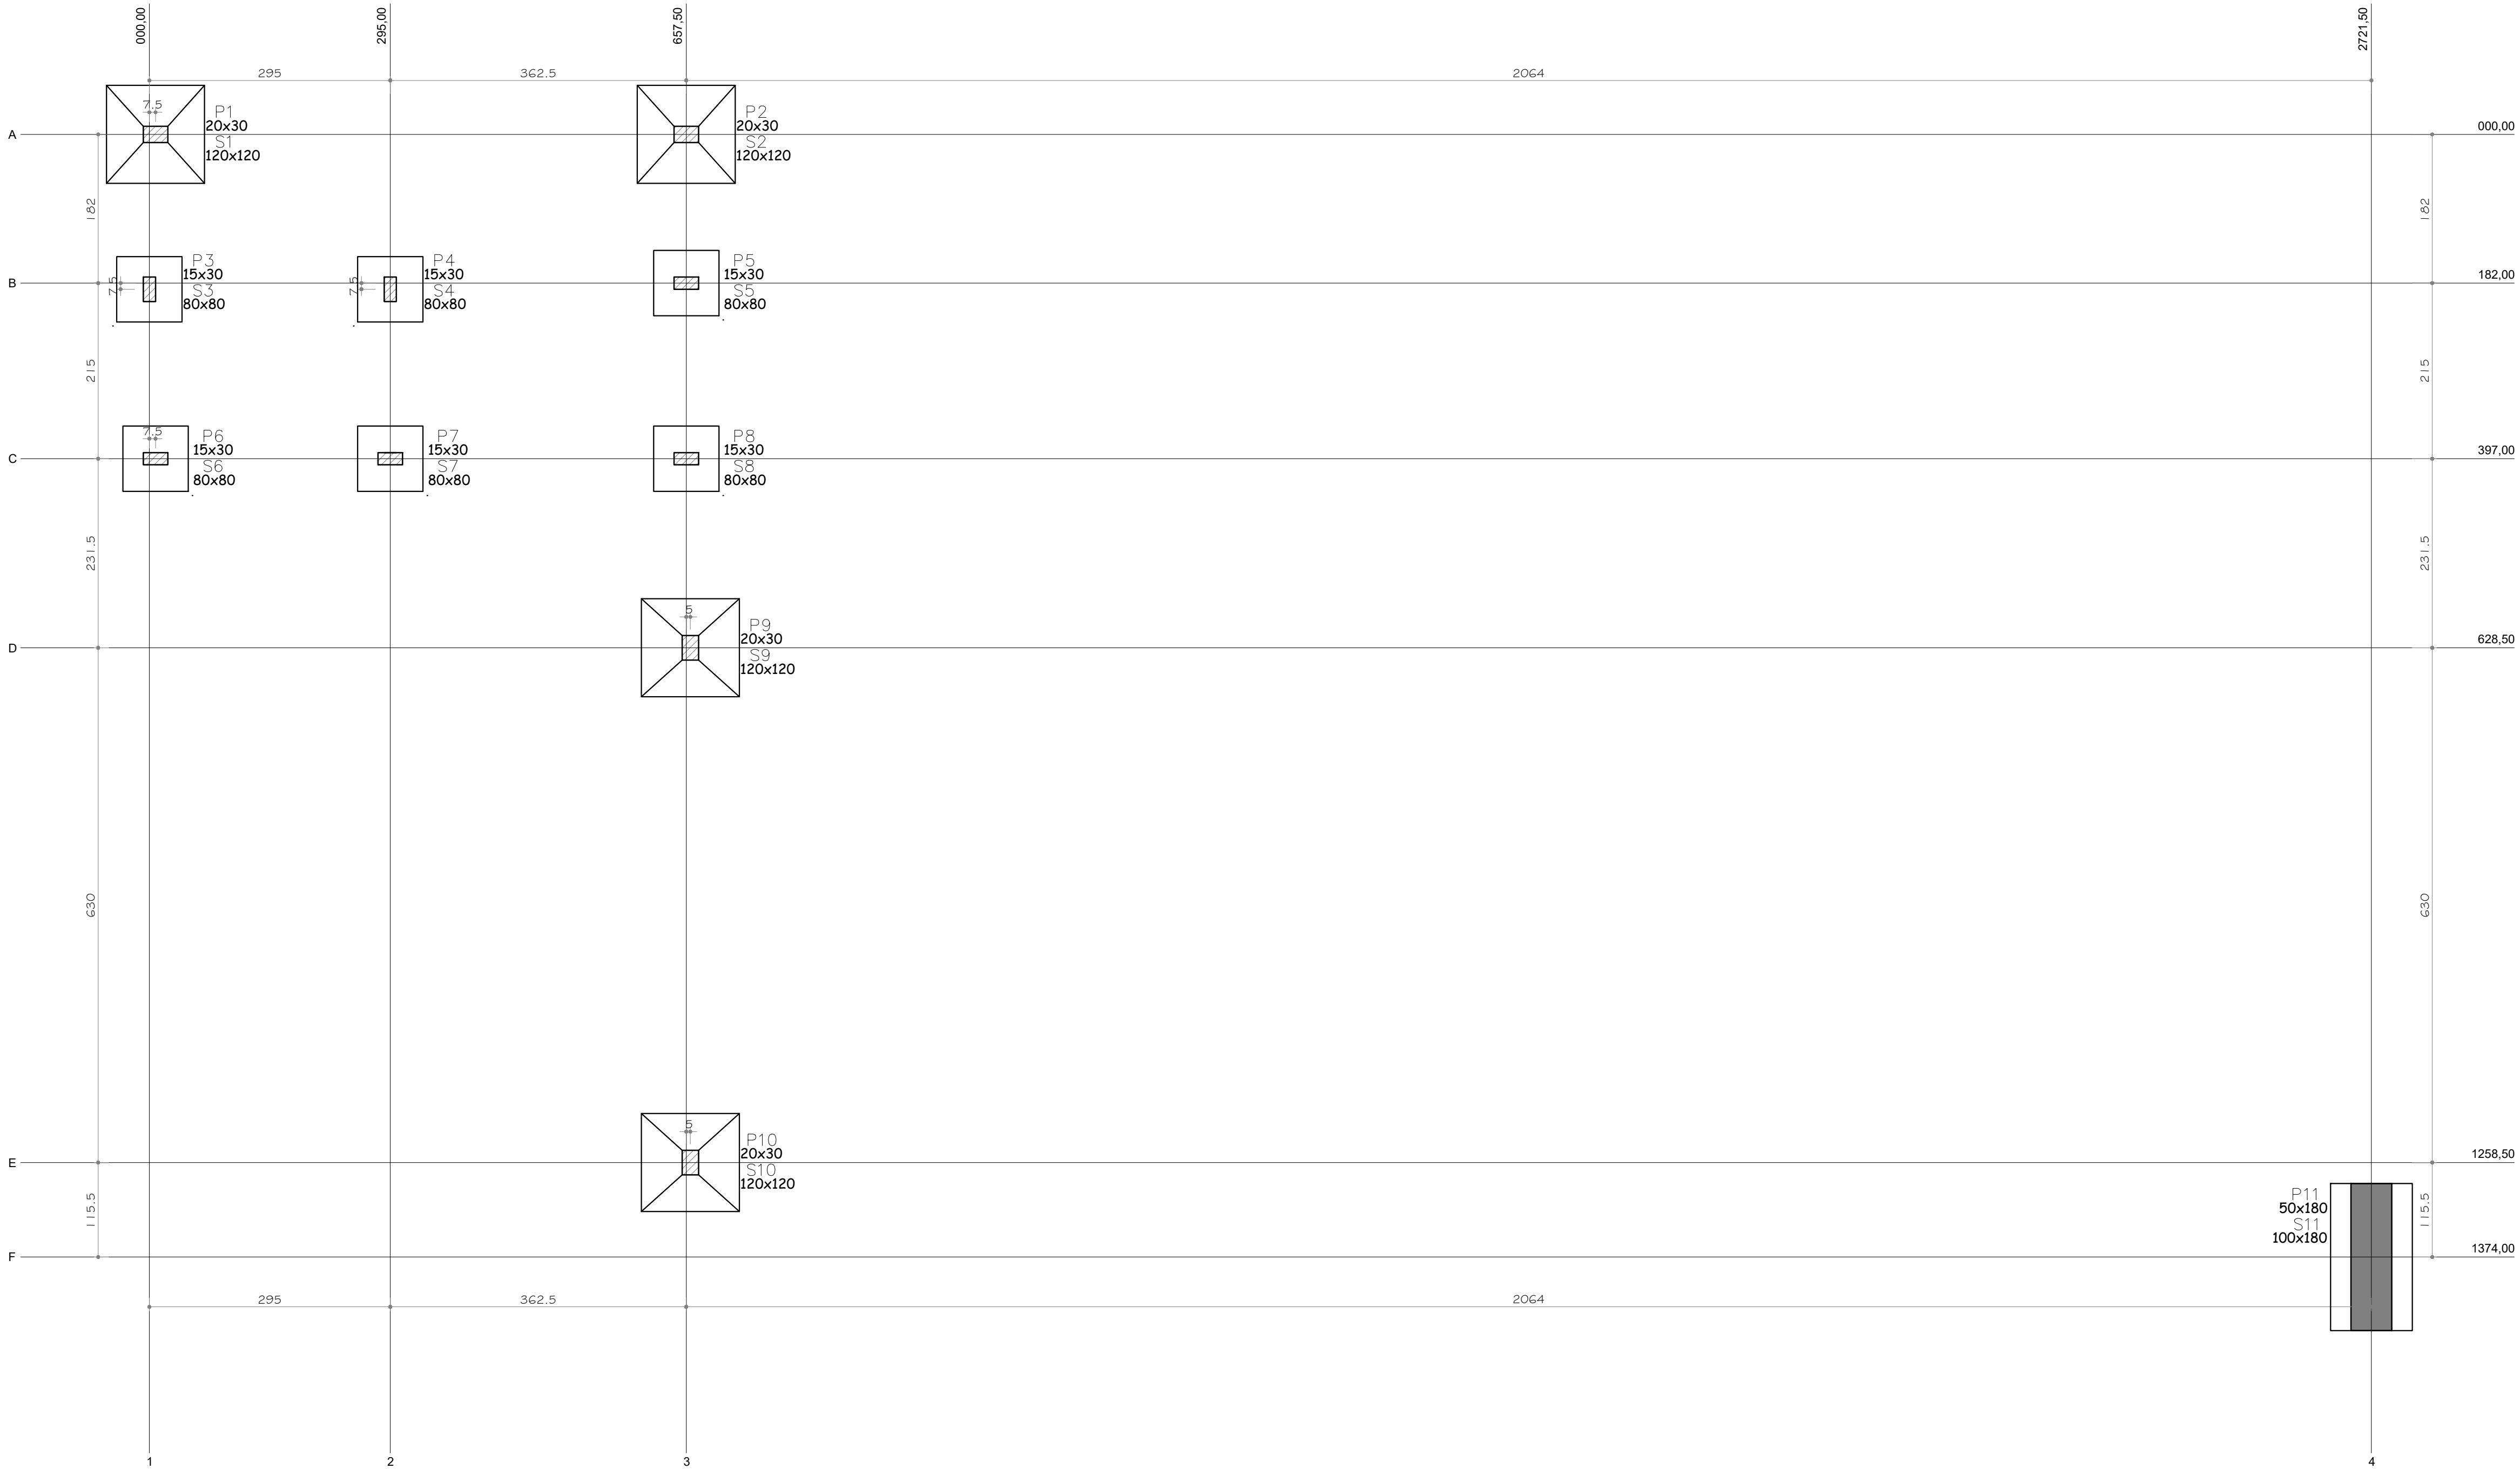


PLANTA DE LOCAÇÃO
1:50

S1=S2=S9=S10

Planta
ESC 1:25

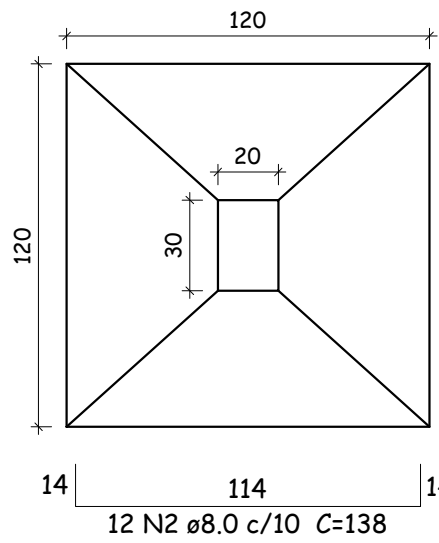


Corte
ESC 1:25

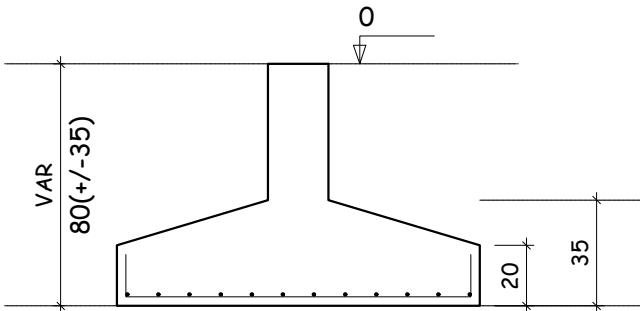


Solo com capacidade de suporte > 1.50 kgf/cm²
Solo compactado sobre a sapata
peso específico > 1600.00 kgf/m³

S3=S4=S5=S6=S7=S8

Planta
ESC 1:25

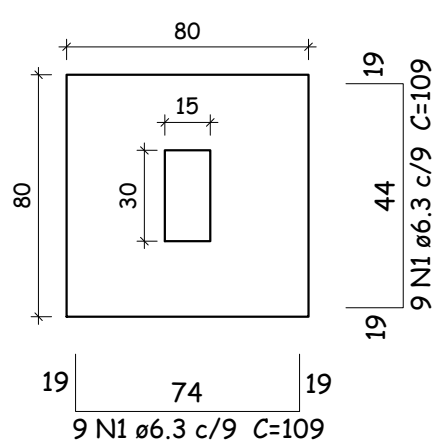


Corte
ESC 1:25

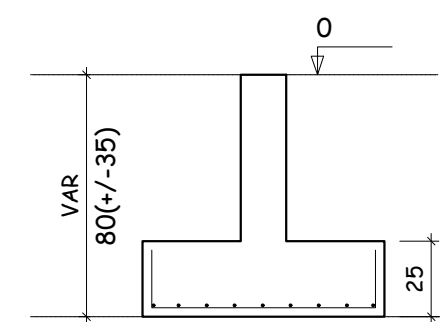


Solo com capacidade de suporte > 1.50 kgf/cm²
Solo compactado sobre a sapata
peso específico > 1600.00 kgf/m³

S11

Planta
ESC 1:25

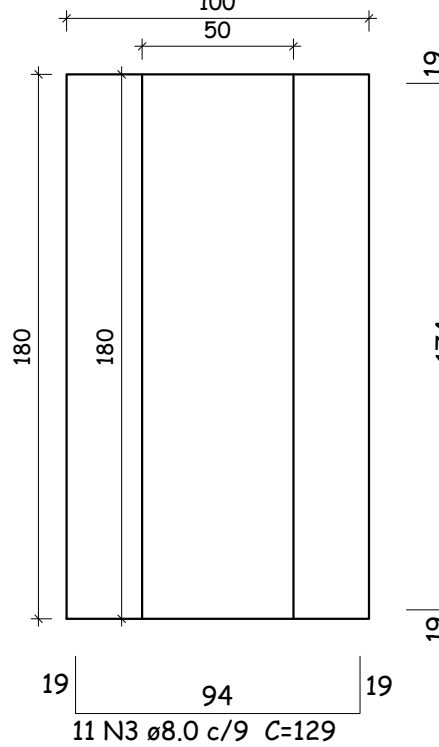

Corte
ESC 1:25

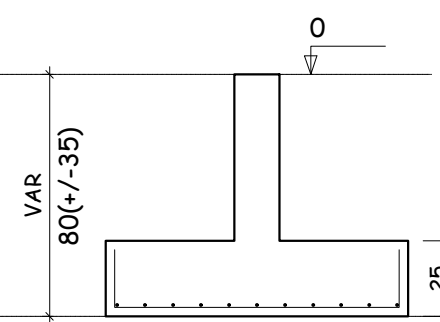

Solo com capacidade de suporte > 1.50 kgf/cm²
Solo compactado sobre a sapata
peso específico > 1600.00 kgf/m³

Relação do aço

Sapatas (S1 S2 S3 S4 S5 S6 S7 S8 S9 S10 S11)

AÇO	N	DIAM	Q	UNIT (cm)	C.TOTAL (cm)
CA50	1	6.3	108	109	11772
	2	8.0	96	138	13248
	3	8.0	11	129	1419
	4	8.0	20	209	4180

Resumo do aço

AÇO	DIAM	C.TOTAL (m)	BARRAS + 10 %
CA50	6.3	117.7	11
	8.0	188.5	18

Vol. de concreto total (C-25) = 3,14 m³

APROVAÇÃO/PREFEITURA

Responsável Técnico



Rua Pastor Blumel, 30 - Sala 101-
Edifício Paris - Centro - Timbó - SC
Cep: 89120-000
Fone / Fax: (47) 3382 6464
e-mail: clicprojeto@gmail.com

AMPLIAÇÃO INSTITUCIONAL
POLÍCIA MILITAR

Rua Massaranduba, 240 – Quintino - Timbó - SC



2ª Companhia de Polícia Militar de Timbó

Data: Fev/2019

Área a ampliar: 435,81m²

Especificação

Escala: Indicada

Prancha

PLANTA DE LOCAÇÃO E SAPATAS

01/03