


Obs: Direitos autorais conforme Lei nº 9.610 de 19.02.1998. Copyright 2014.  
Criado por **PAR** PROJETOS DE ENGENHARIA E ARQUITETURA LTDA / CLICPROJETO

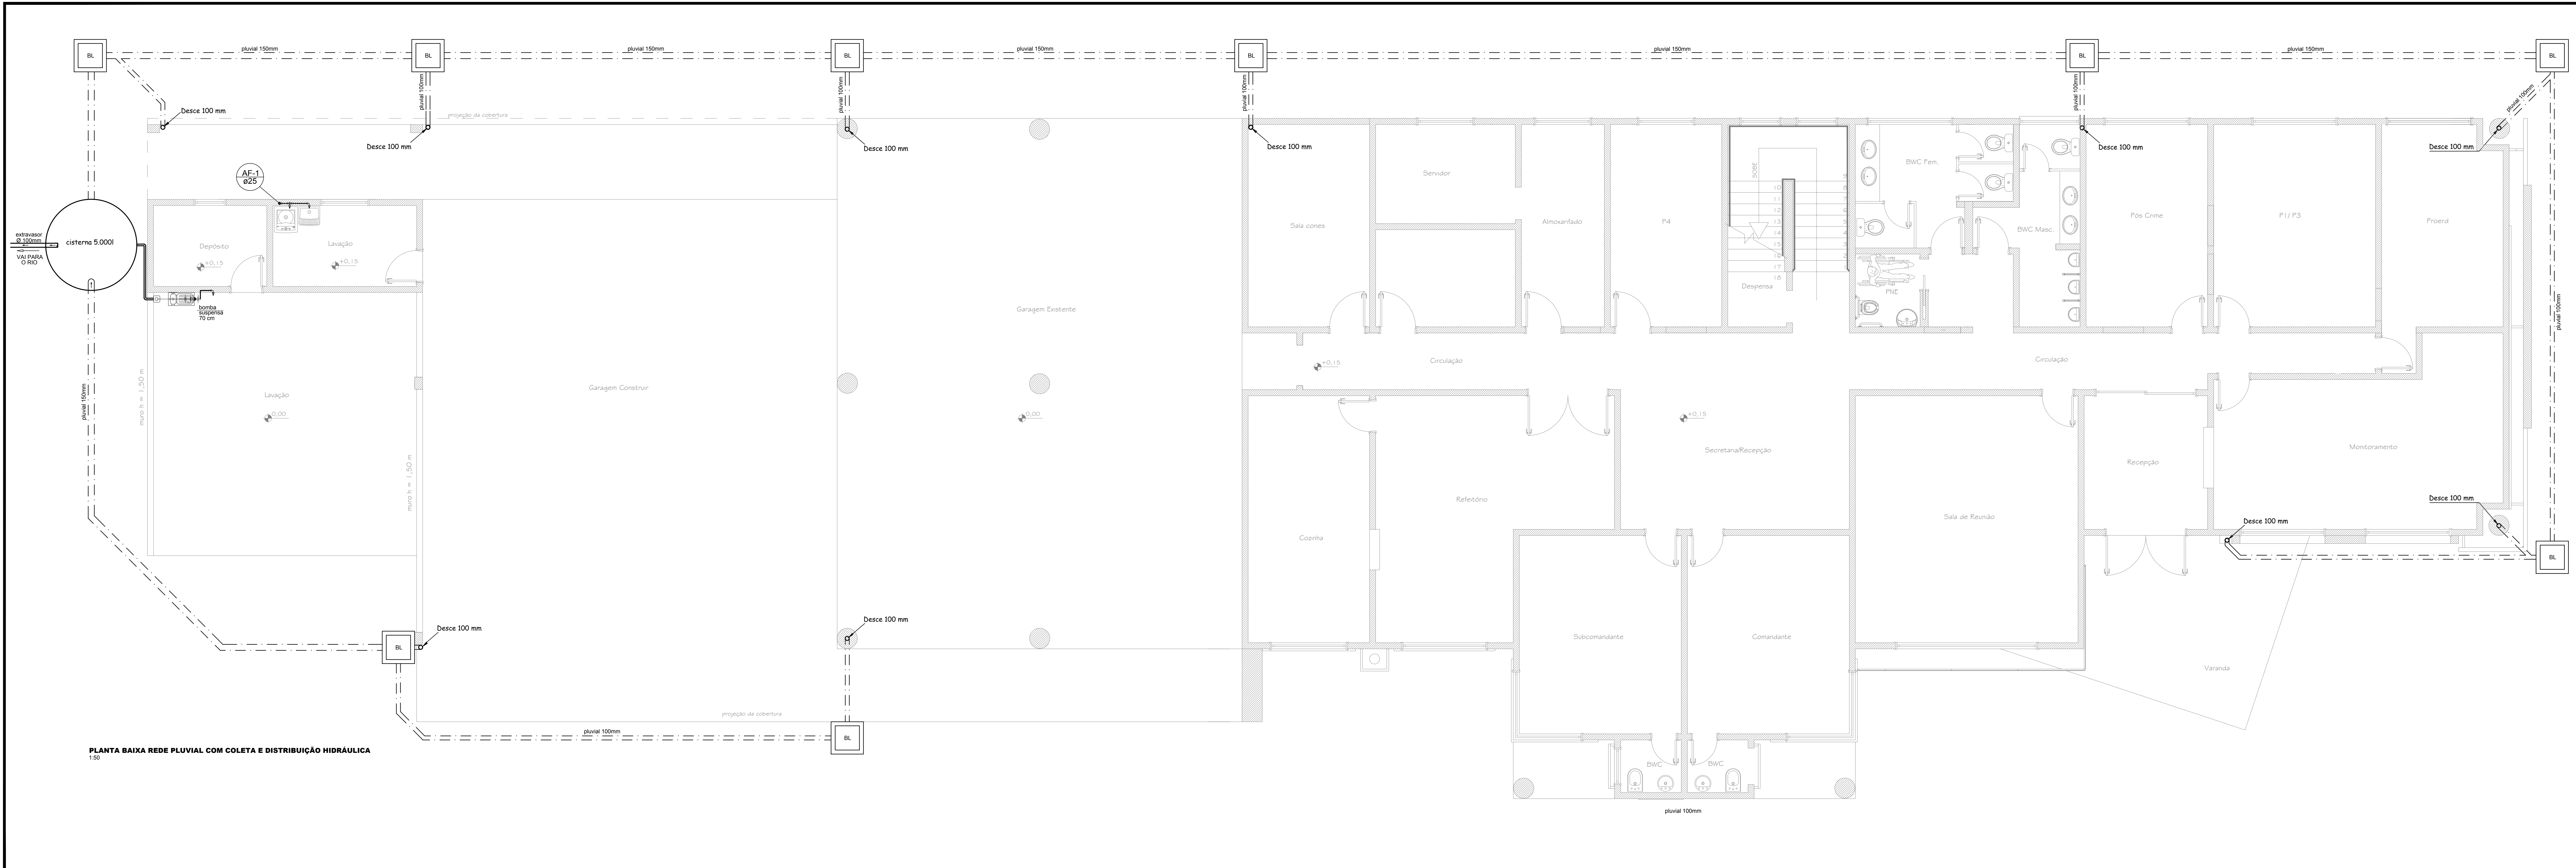

**LEGENDA**

- TUBULAÇÃO DE ÁGUA FRIA
- BL BOCA DE LOBO
- TUBULAÇÃO REDE PLUVIAL

**DETALHE DA CISTERNA**

1:50

**APROVAÇÃO/PREFEITURA**

Responsável Técnico

Rua Pastor Blumel, 30 - Sala 101-  
Edifício Paris - Centro - Timbó - SC  
Cep: 89120-000  
Fone / Fax: (47) 3392 6464  
e-mail: clicprojeto@gmail.com

**AMPLIAÇÃO INSTITUCIONAL  
POLÍCIA MILITAR**

Rua Massaranduba, 240 – Quintino - Timbó - SC

2ª Companhia de Polícia Militar de Timbó

Data: Fev/2019

Área a ampliar: 435,81m²

Especificação

**HIDRÁULICO E PLUVIAL - TÉRREO**

Escala: Indicada

Prancha

01/02

**PROJETO: HIDRÁULICO PLUVIAL**