



PLANTA DA CAIXA D'AGUA
ESCALA: 1/75

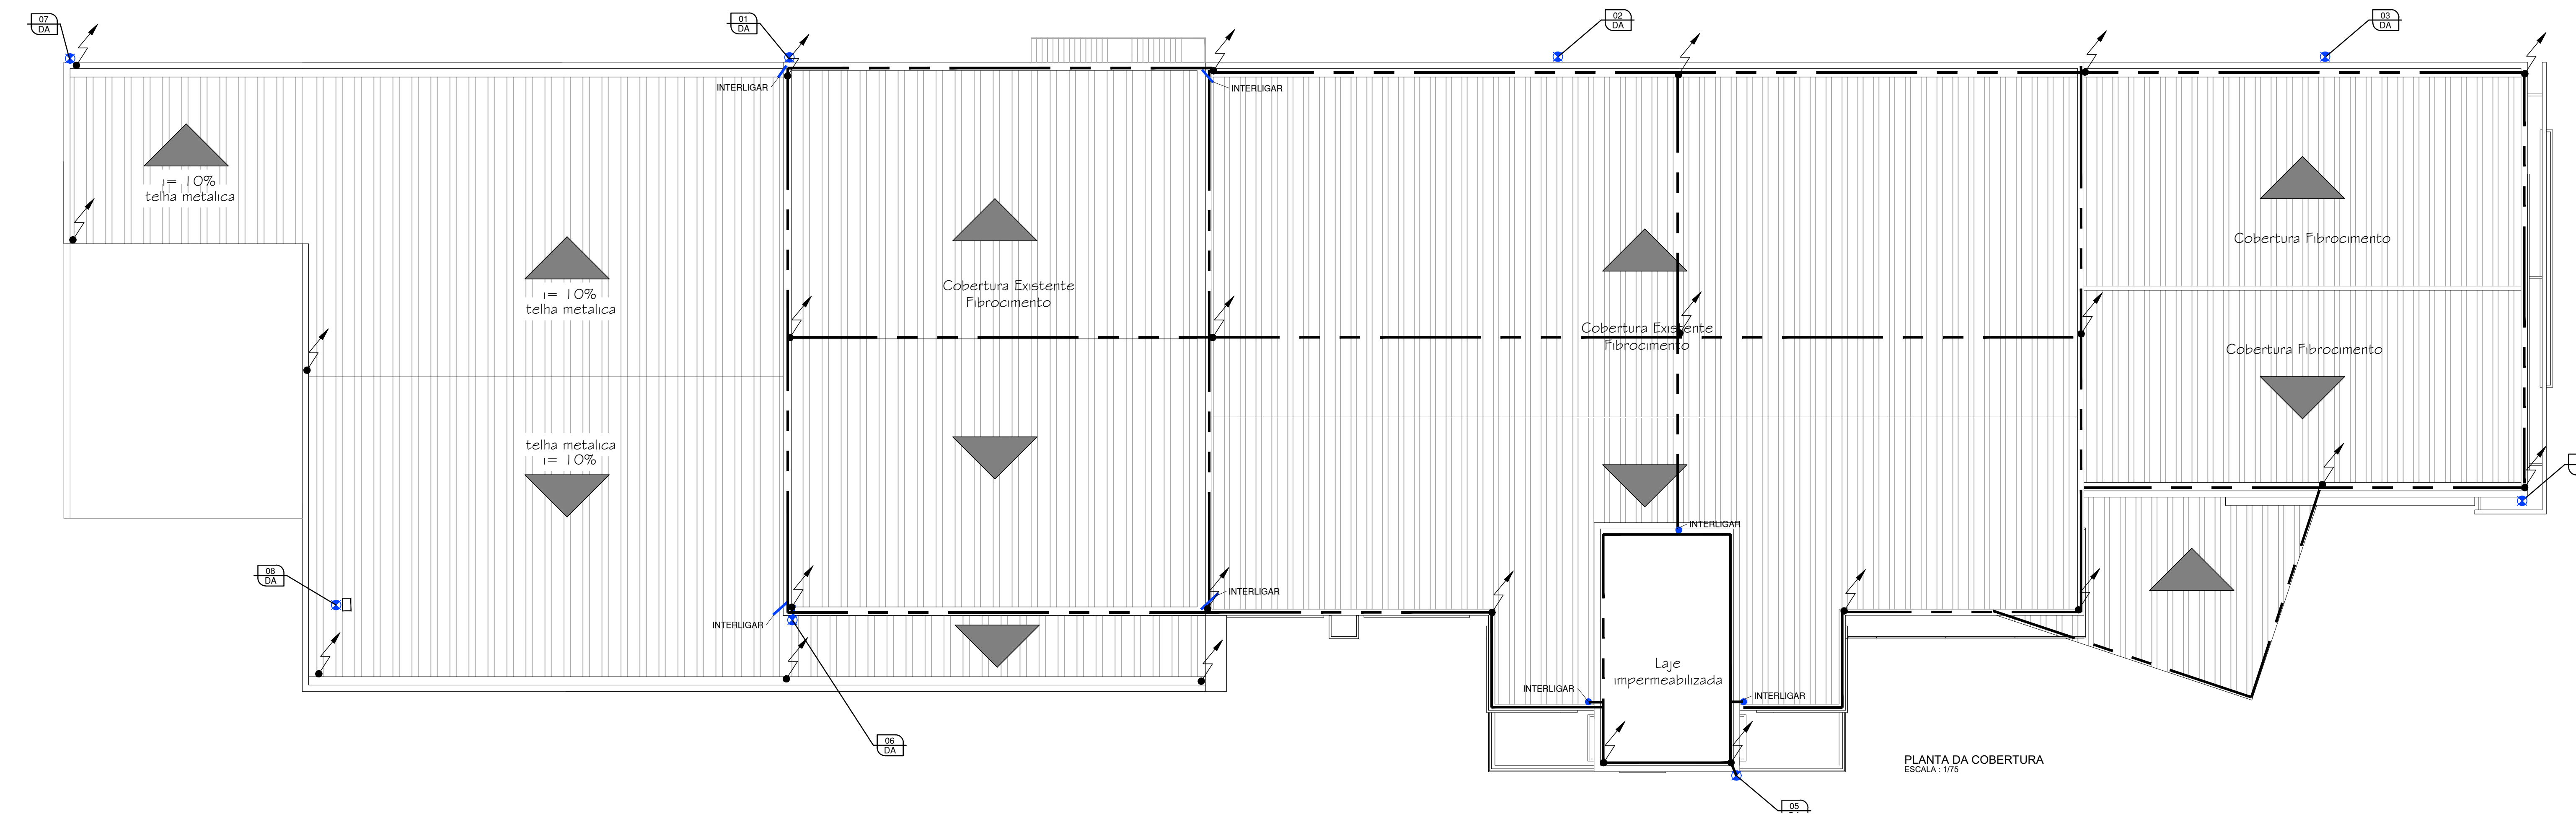

PLANTA DA COBERTURA
ESCALA: 1/75

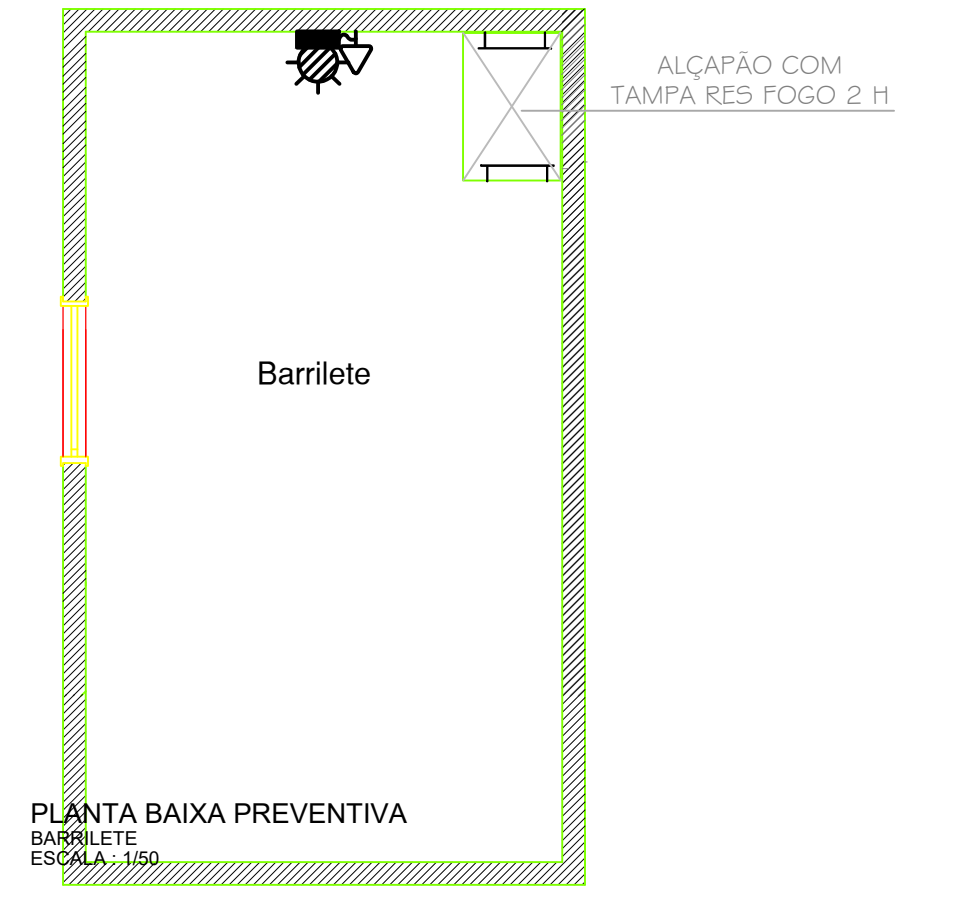

LEGENDA E SIMBOLOGIA

- TERMINAL AÉREO 50 CM ALUMINIO
- BARRA DE ALUMINIO 7/8 X 1/8
- LOCAL DAS DESCIDAS
- LUMINÁRIA DE EMERGÊNCIA 30 LEDS 200 LUMENS

APROVAÇÃO/PREFEITURA

Responsável Técnico



Rua Pastor Blumel, 30 - Sala 101-
Edifício Paris - Centro - Timbó - SC
Cep: 89120-000
Fone / Fax: (47) 3362 6464
e-mail: clicprojeto@gmail.com

AMPLIAÇÃO E REFORMA INSTITUCIONAL POLÍCIA MILITAR
Rua Massaranduba, 166 – Quintino - Timbó - SC

Polícia Militar de Santa Catarina
2ª Cia Timbó
Responsável

Especificação: **PLANTA DA CAIXA D'AGUA E COBERTURA** Escala: Prancha **PPCI-03**
INDICADA

PROJETO: **PREVENTIVO**

Obs: Direitos autorais conforme Lei nº 9.610 de 19.02.1998. Projeto desenvolvido por CLIC PROJETO, Engenharia e Arquitetura, LTDA. / CLICPROJETO. CNPJ: 16.669.975/0001-47 Registro CREA-SC: 124083-1