


RUA DUQUE DE CAXIAS


AV. SETE DE SETEMBRO

RUA ARACAJÚ

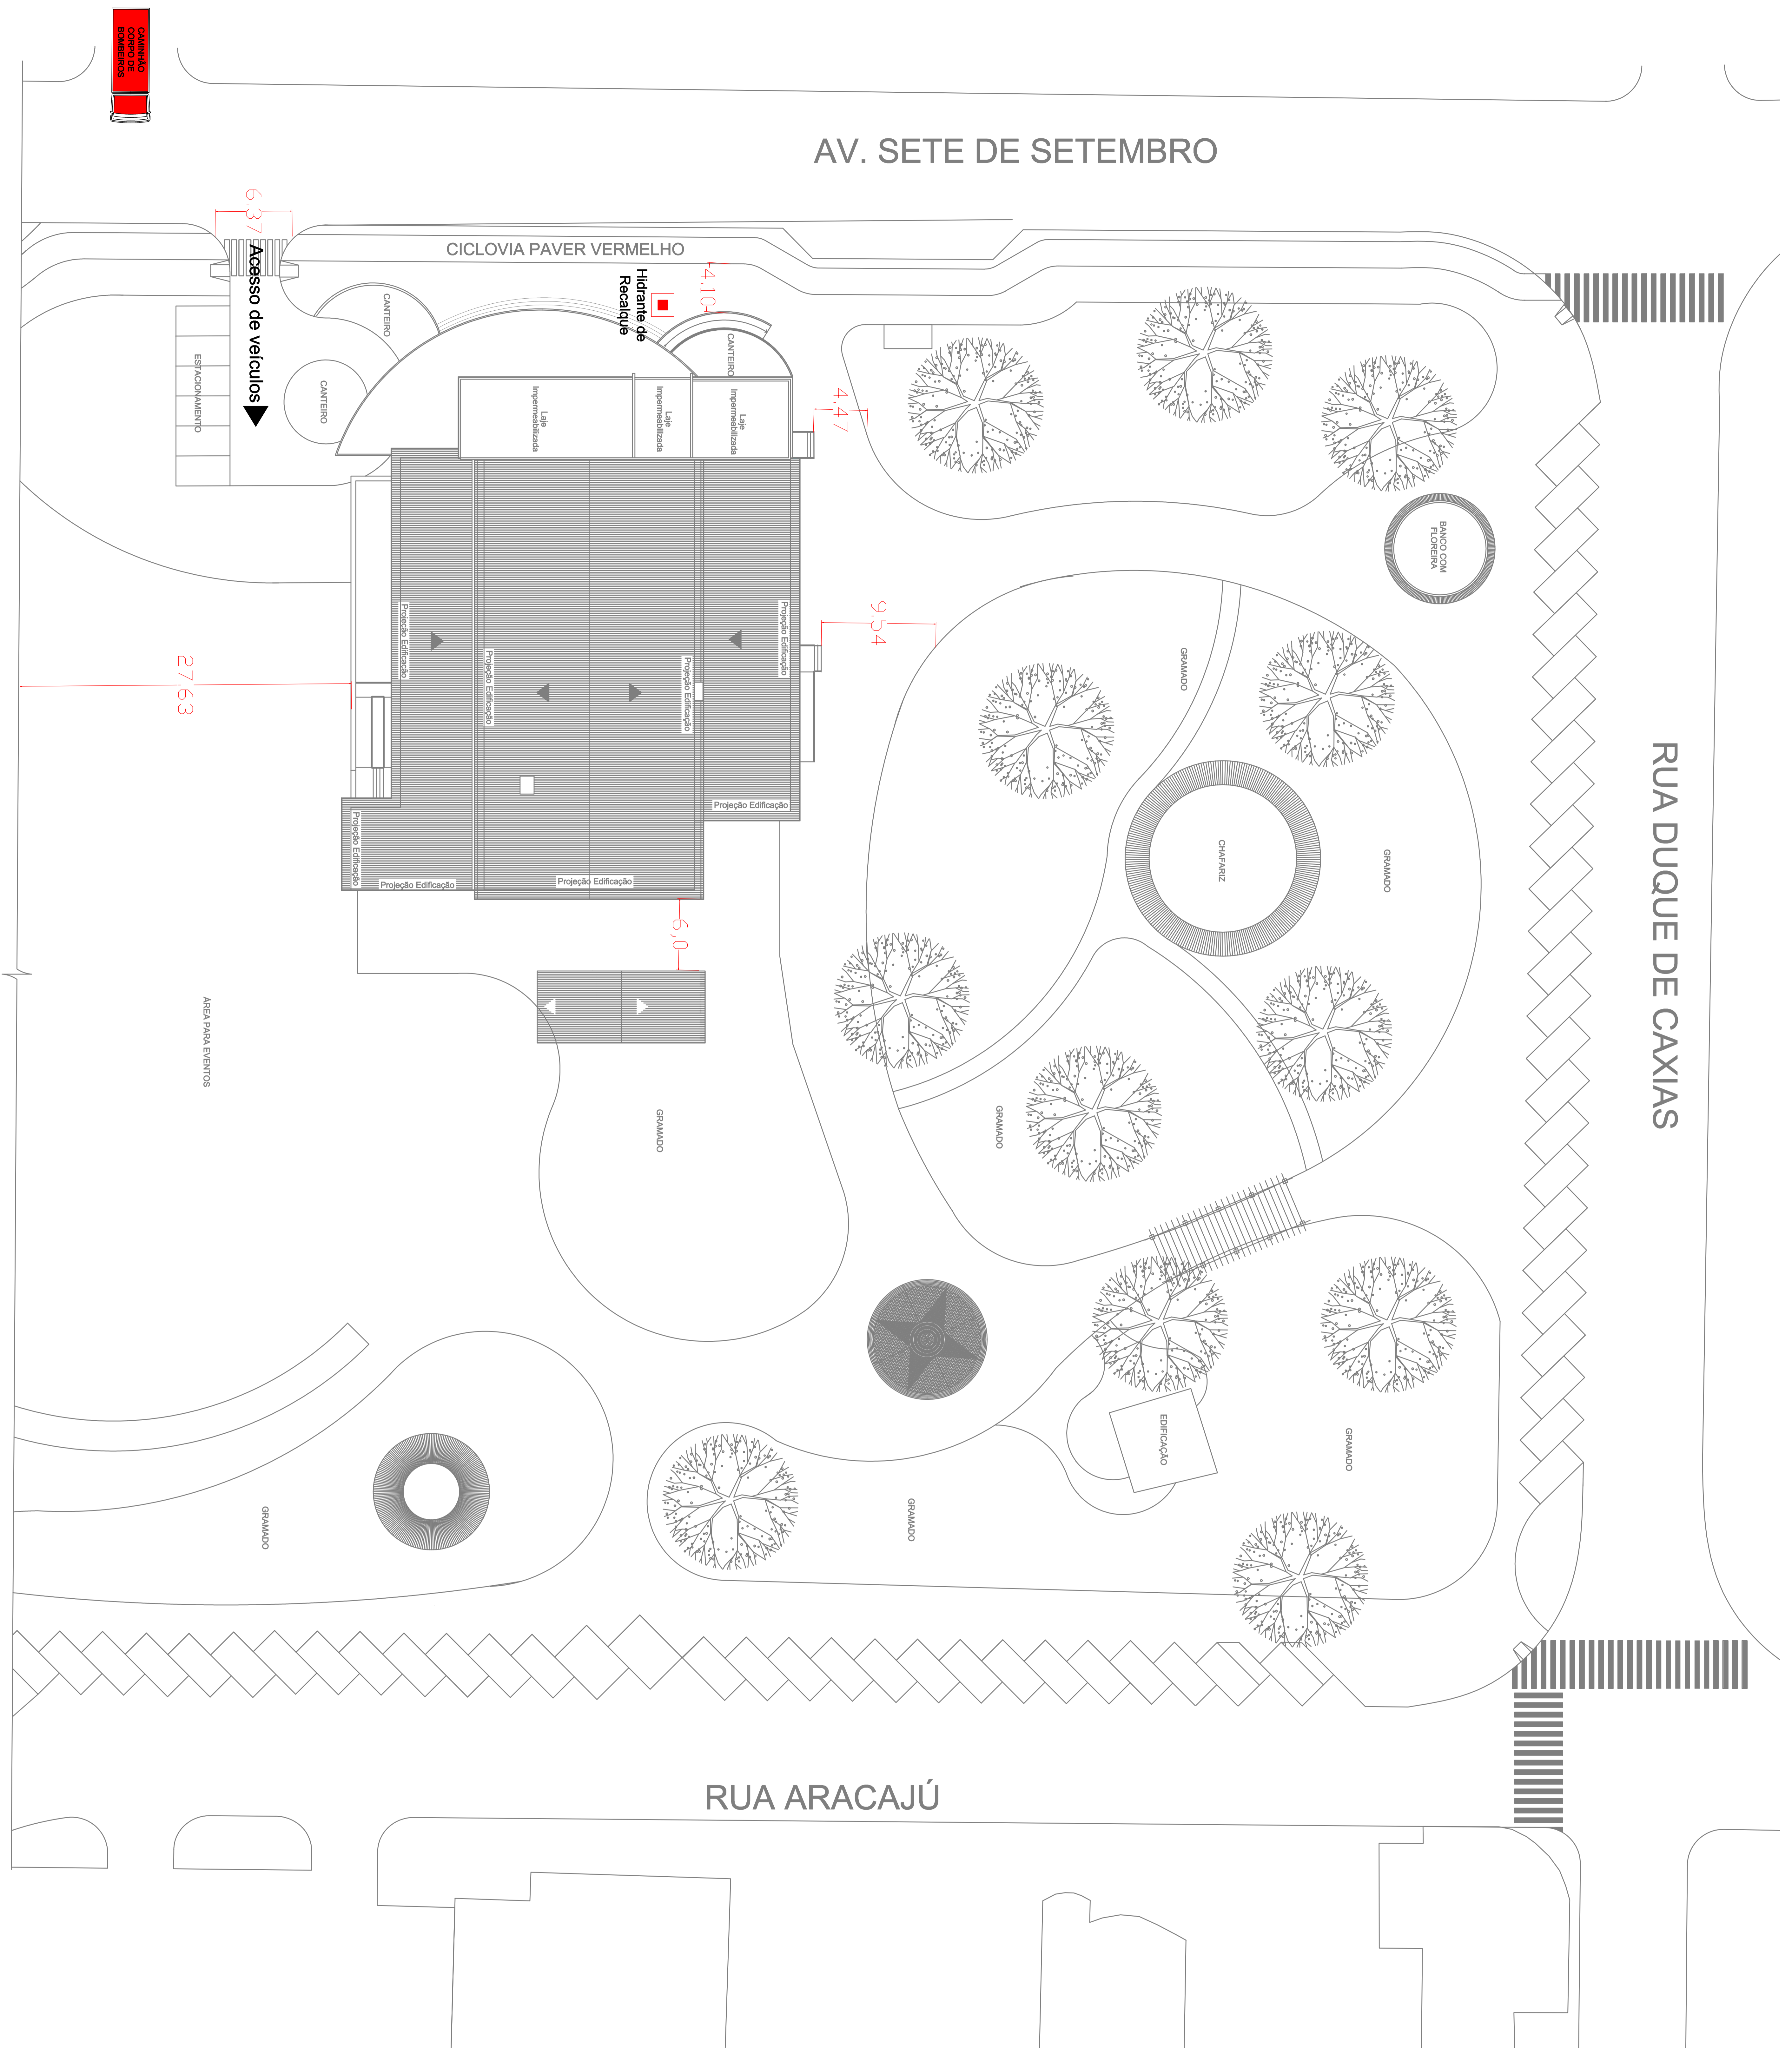

01 PLANTA DE SITUAÇÃO  
ESCALA 1:200

03 PLANTA DE LOCALIZAÇÃO  
SEM ESCALA

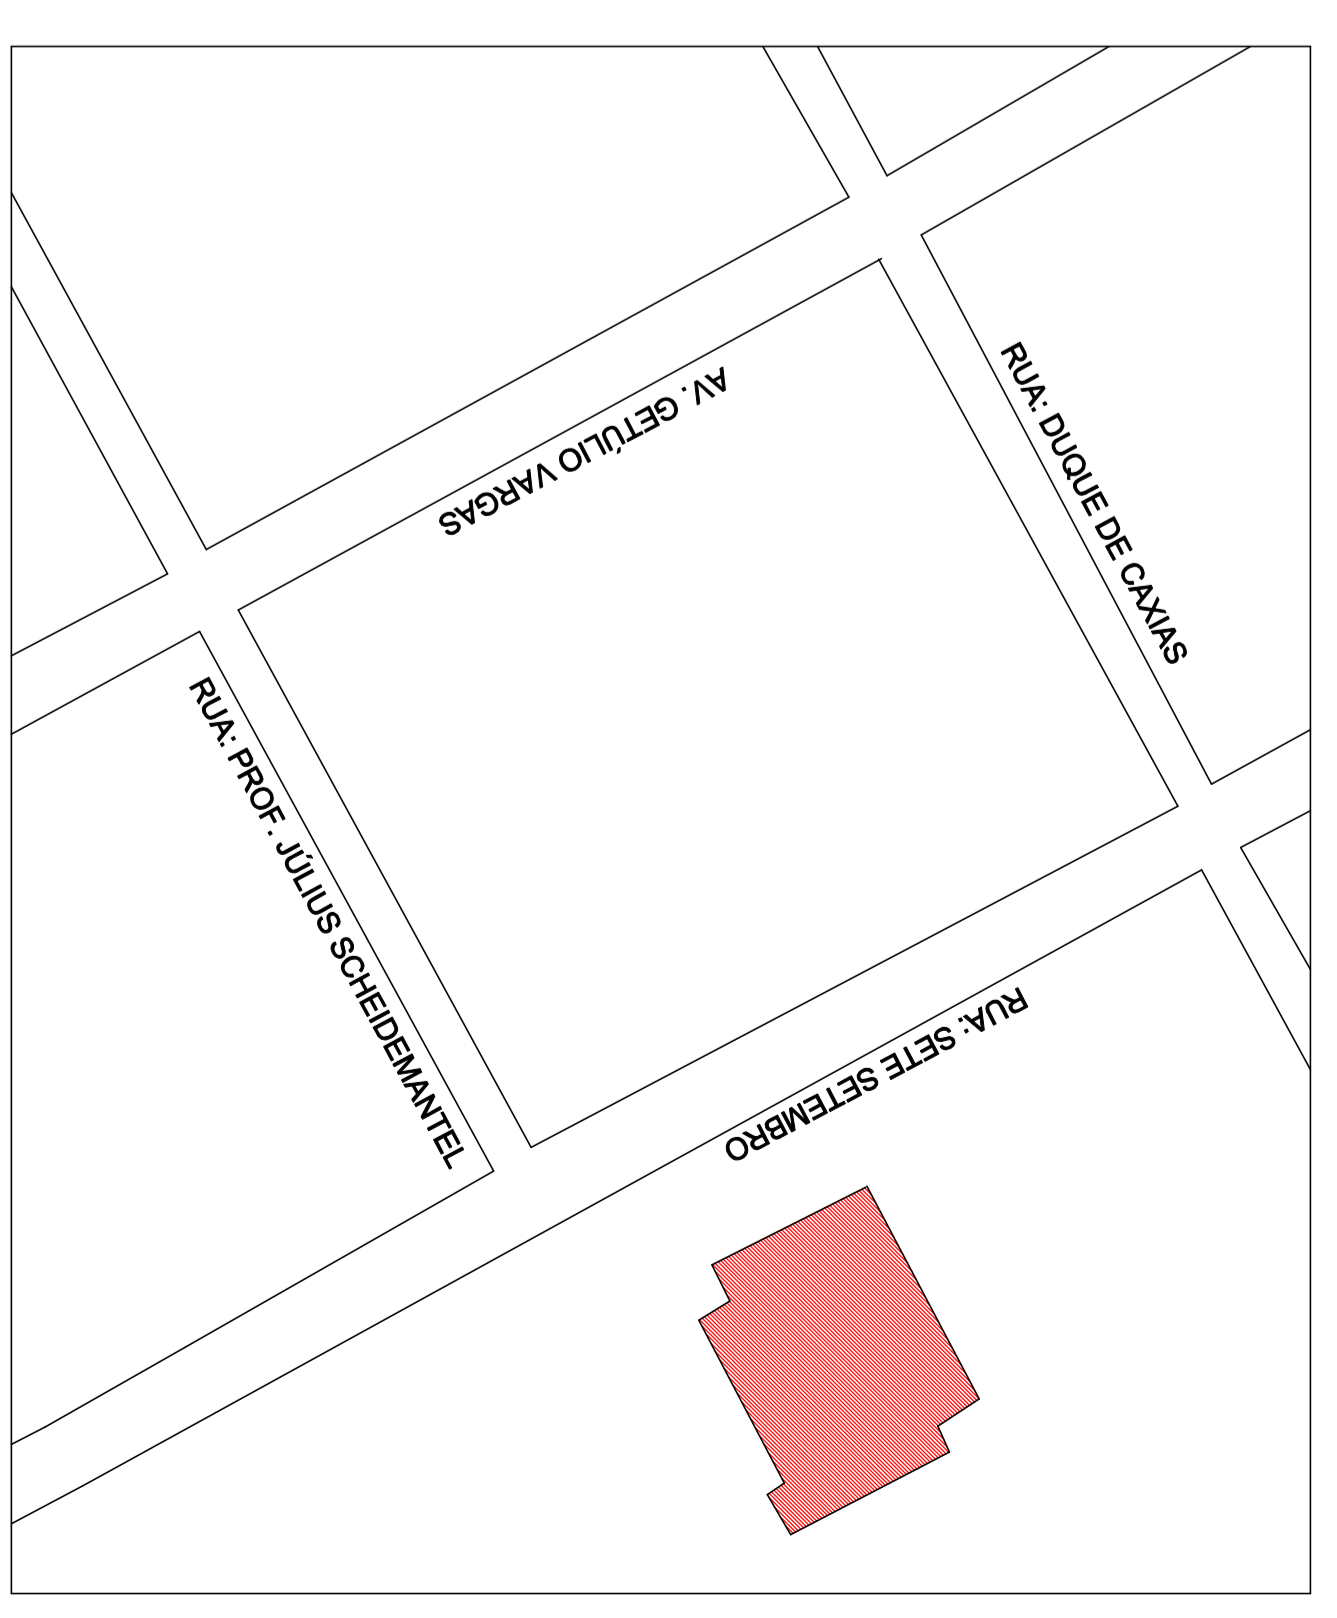

**jass** potterlle arquitetos associados

**MODERNIZAÇÃO TEATRO TIMBÓ**  





**jass** ARQUITETOS

