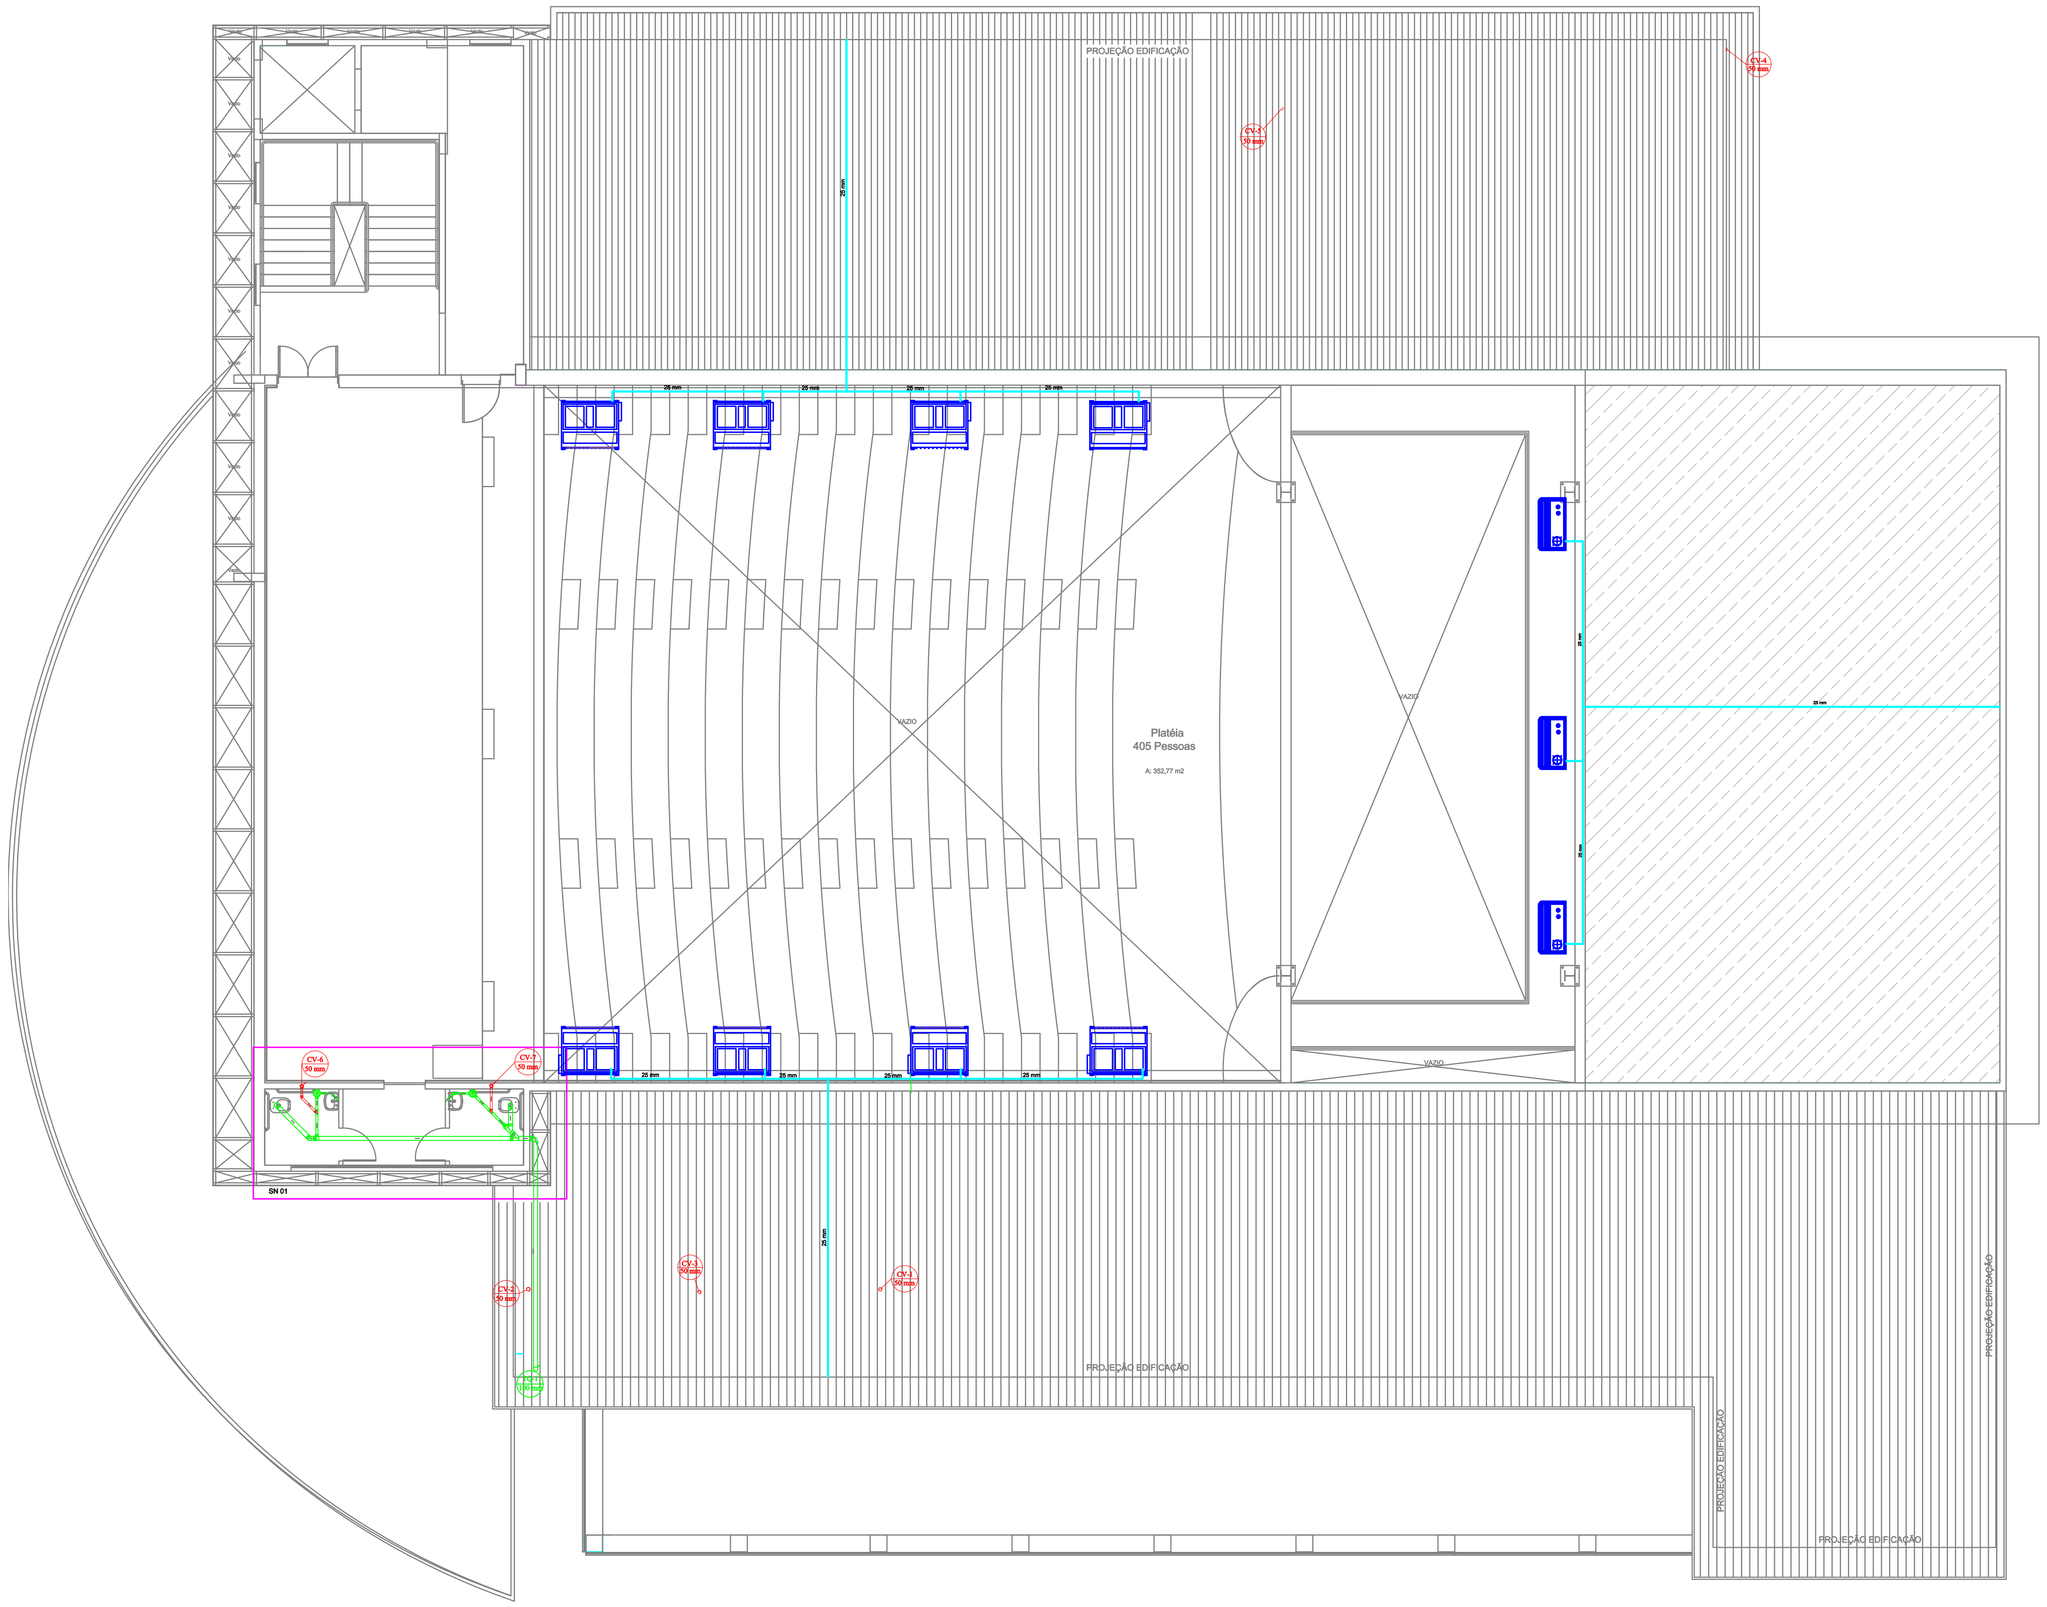
PROJEÇÃO EDIFICAÇÃO
Platéia
405 Pessoas
A: 352,77 m2
VAZIO
SN 01
