


01 DISTRIBUIÇÃO SANITÁRIA NA COBERTURA  
ESCALA 1:75

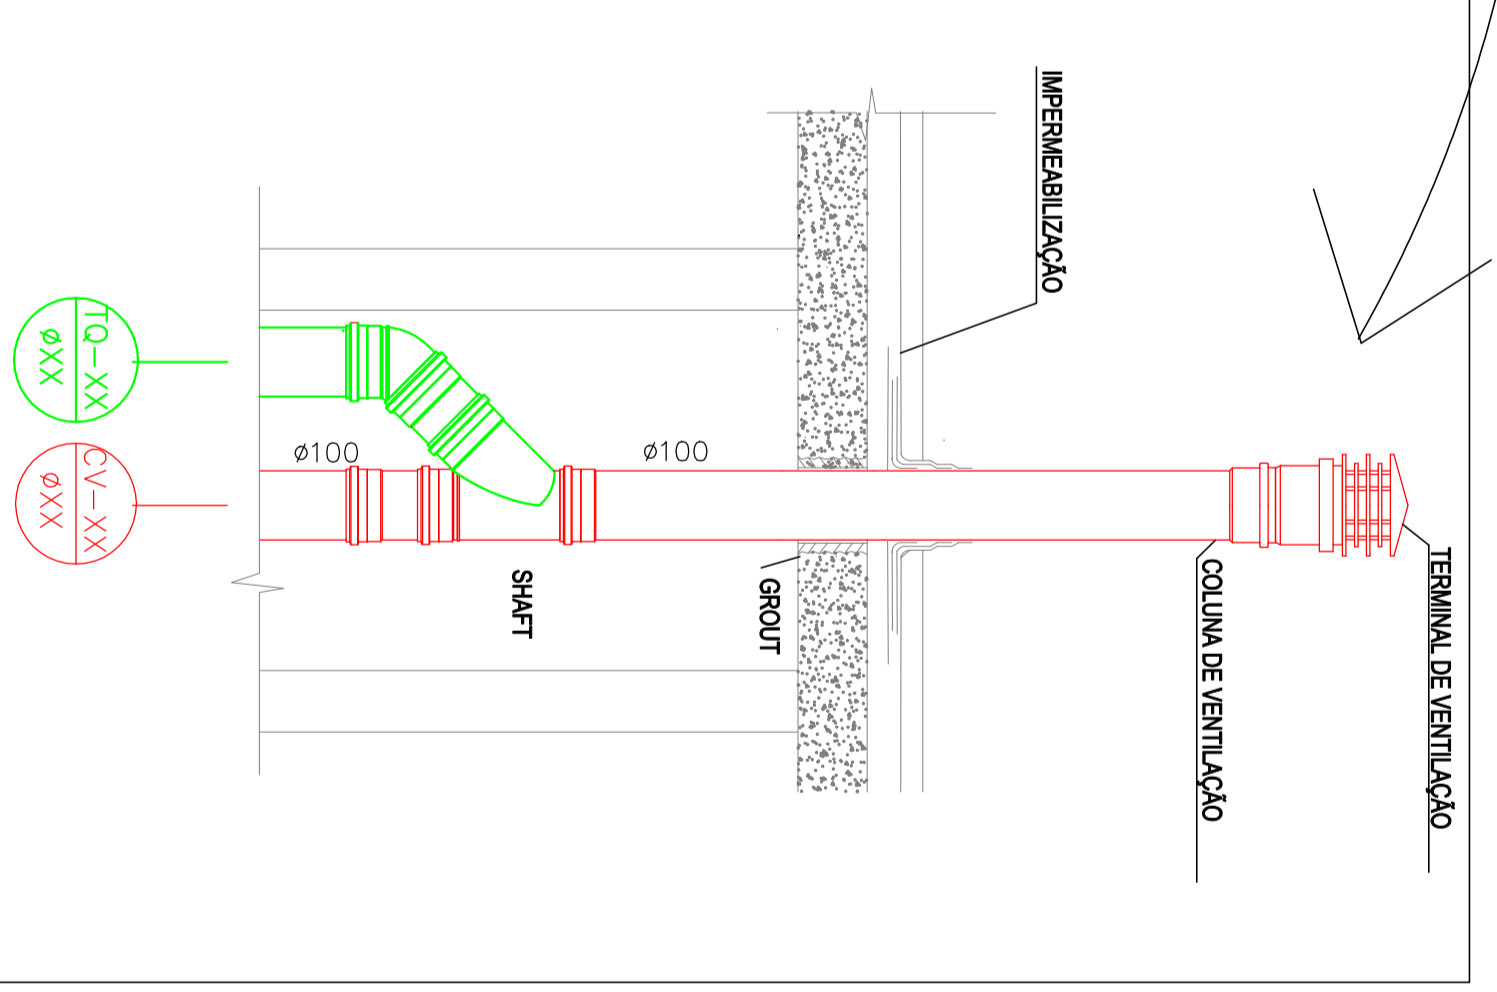

02 JUNÇÃO DE ESGOTO A VENTILAÇÃO SEM ESCALA

SIMBOLOGIA PADRÃO	

**jass**  
jassville arquitetos associados

**MODERNIZAÇÃO TEATRO TIMBÓ**  
PROJETO SANITÁRIO






