



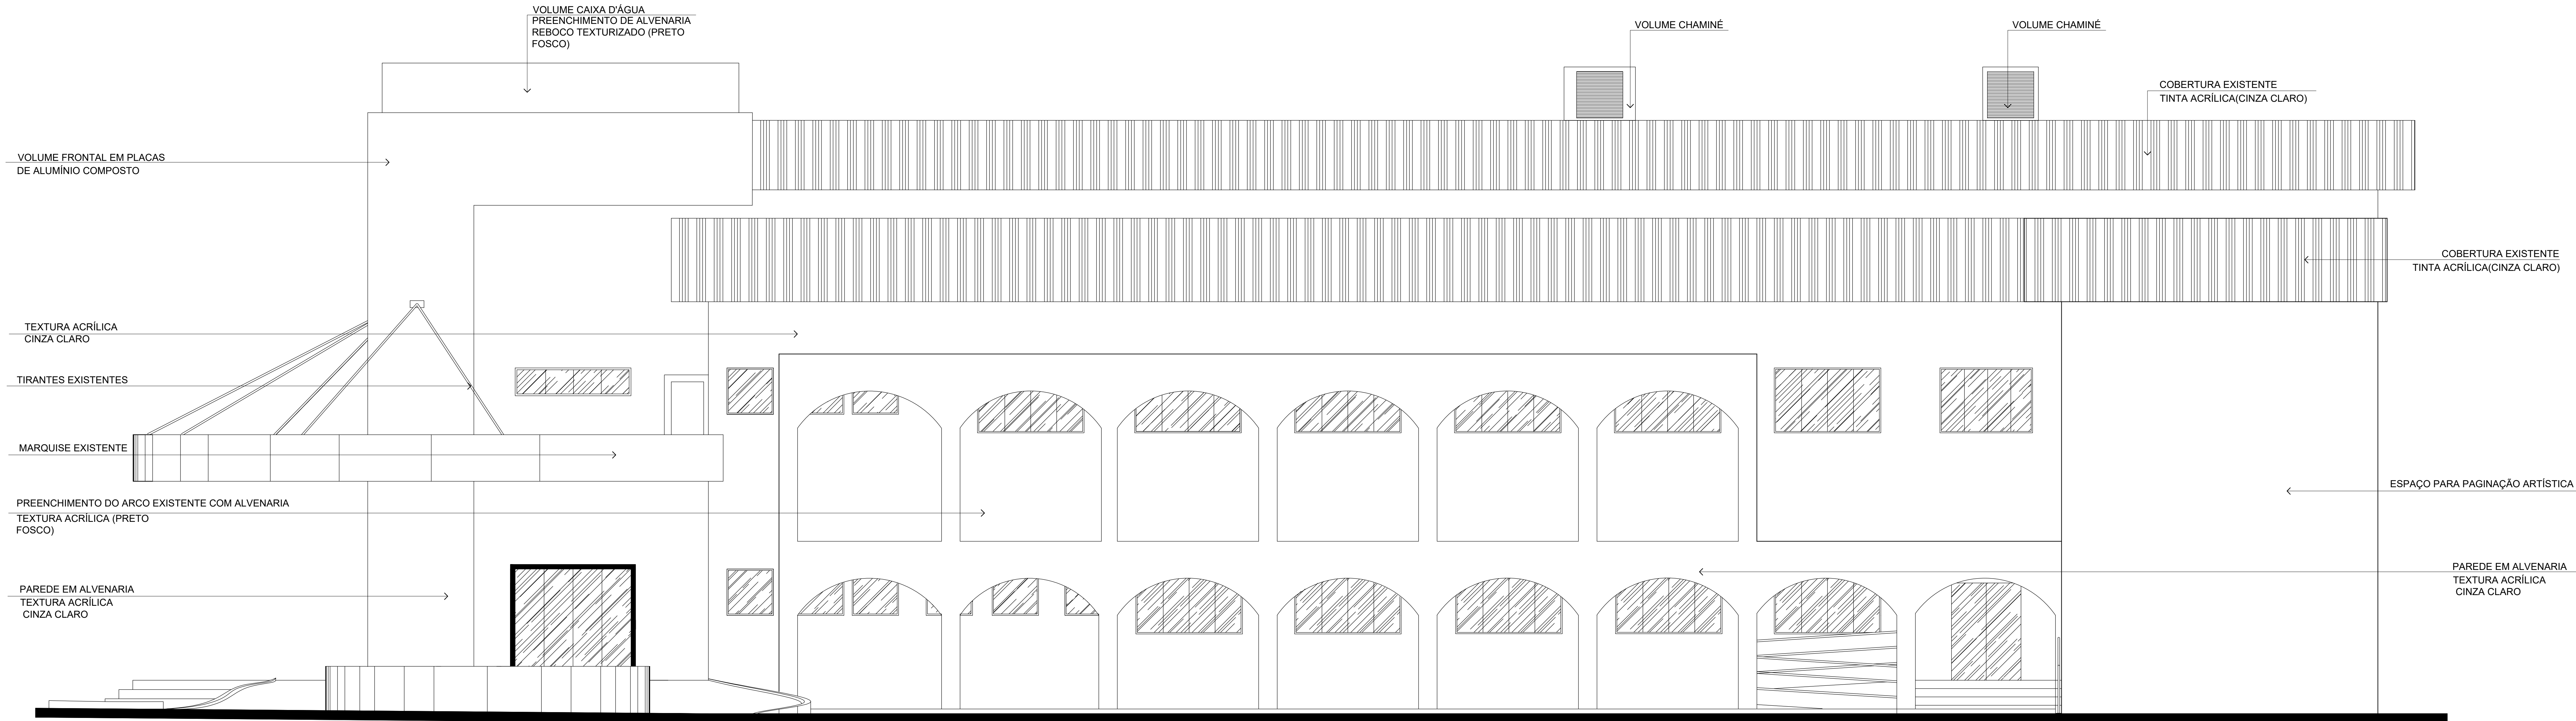

15 Fachada lateral sul
Escala 1:50

REVISÃO 1
RUA SETE DE SETEMBRO - CENTRO - TIMBÓ - SC

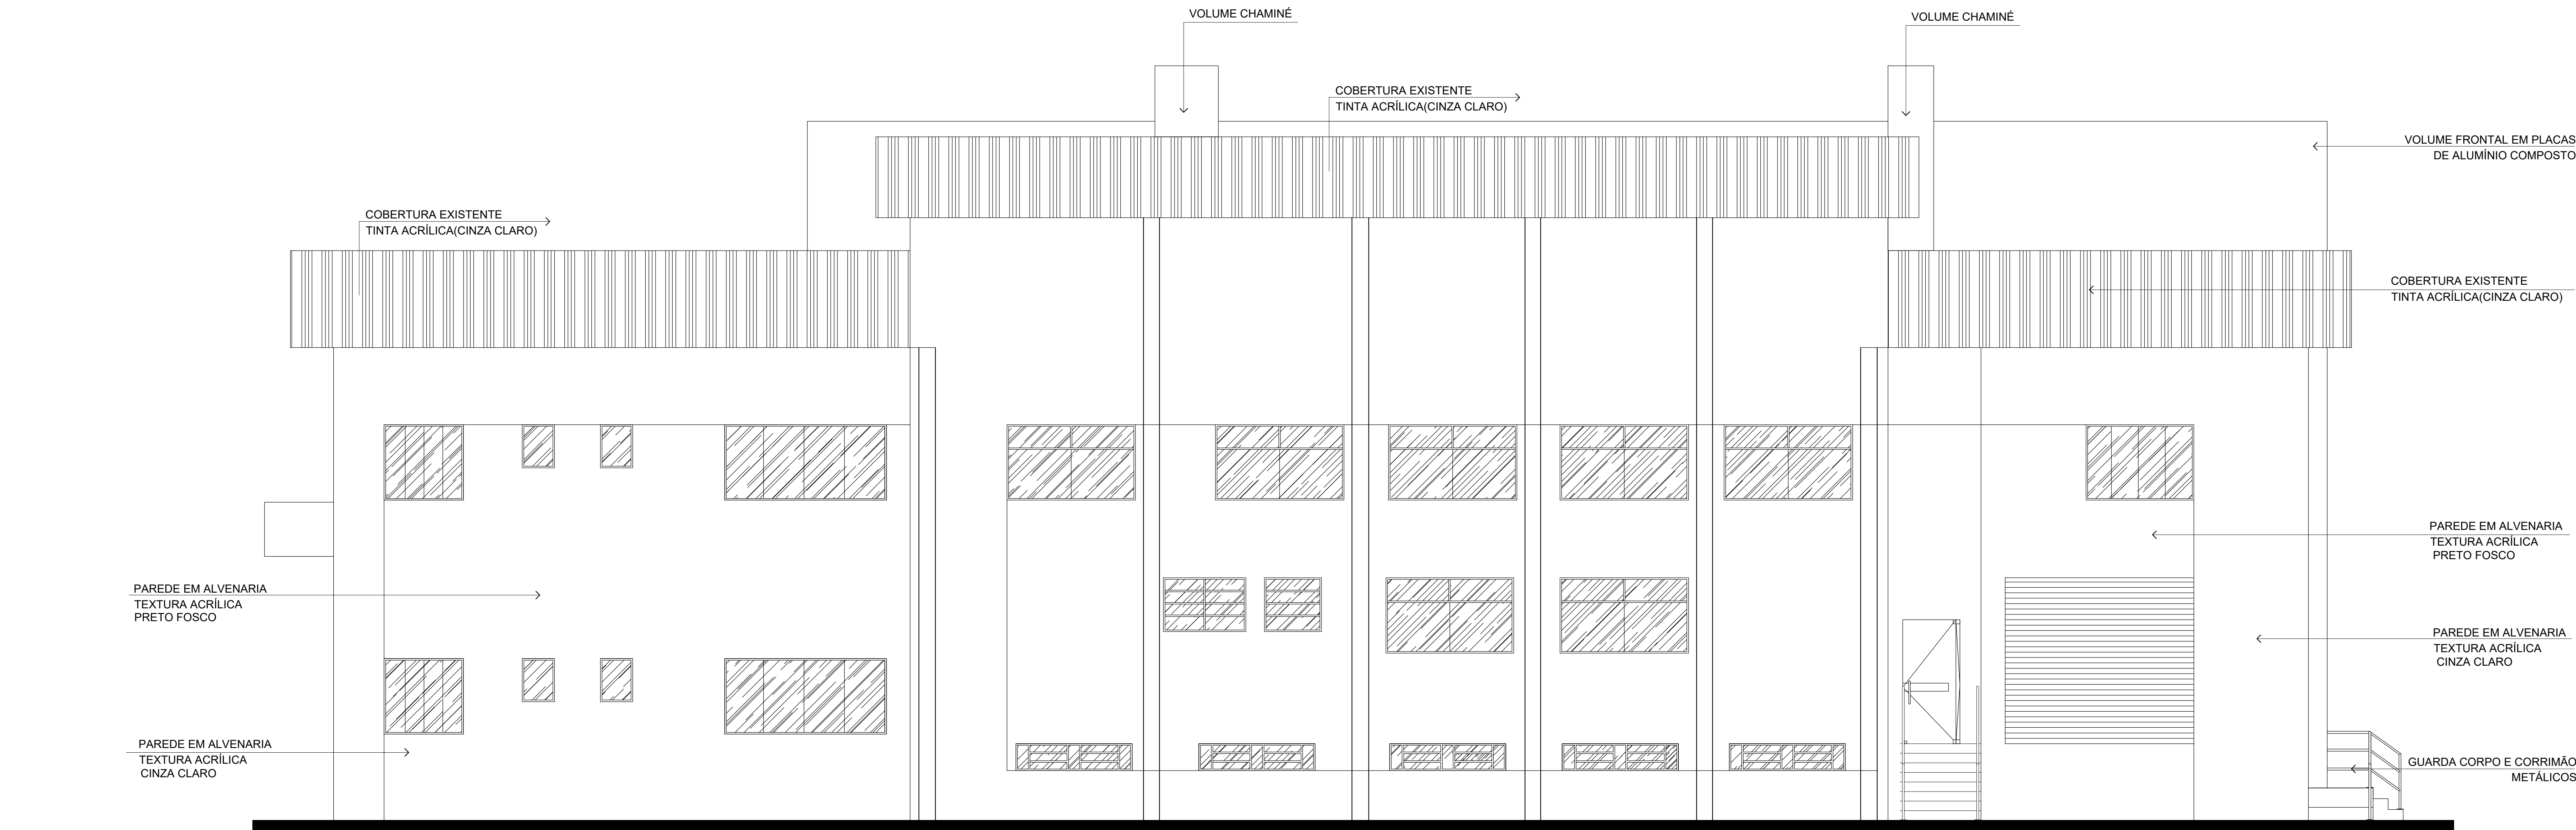

16 Fachada frontal leste
Escala 1:50

DESCRIÇÃO DA REVISÃO			
REVISÃO	DESCRIÇÃO	RESPONSÁVEL	DATA
1	SIMPLIFICAÇÃO DO PROJETO	JASS	FEV2019
2	ALTERAÇÃO DO PROJETO	JASS	SET2019

jass
joinville arquitetos associados

Reformulação - Modernização do Teatro Timbó

RUA SETE DE SETEMBRO - CENTRO - TIMBÓ - SC

PROJETO ARQUITETÔNICO

AUTOR: ANA MARCEL VIMOND VIEIRA
CAU-A 17089-2

CONTEÚDO: FACHADAS SUL E LESTE

PRÓPRIETÁRIO: PREFEITURA DE TIMBÓ

ESCALA: INDICADA

DATA: FEVEREIRO / 2019

jass
ARQUITETOS

jass
ARQUITETOS