


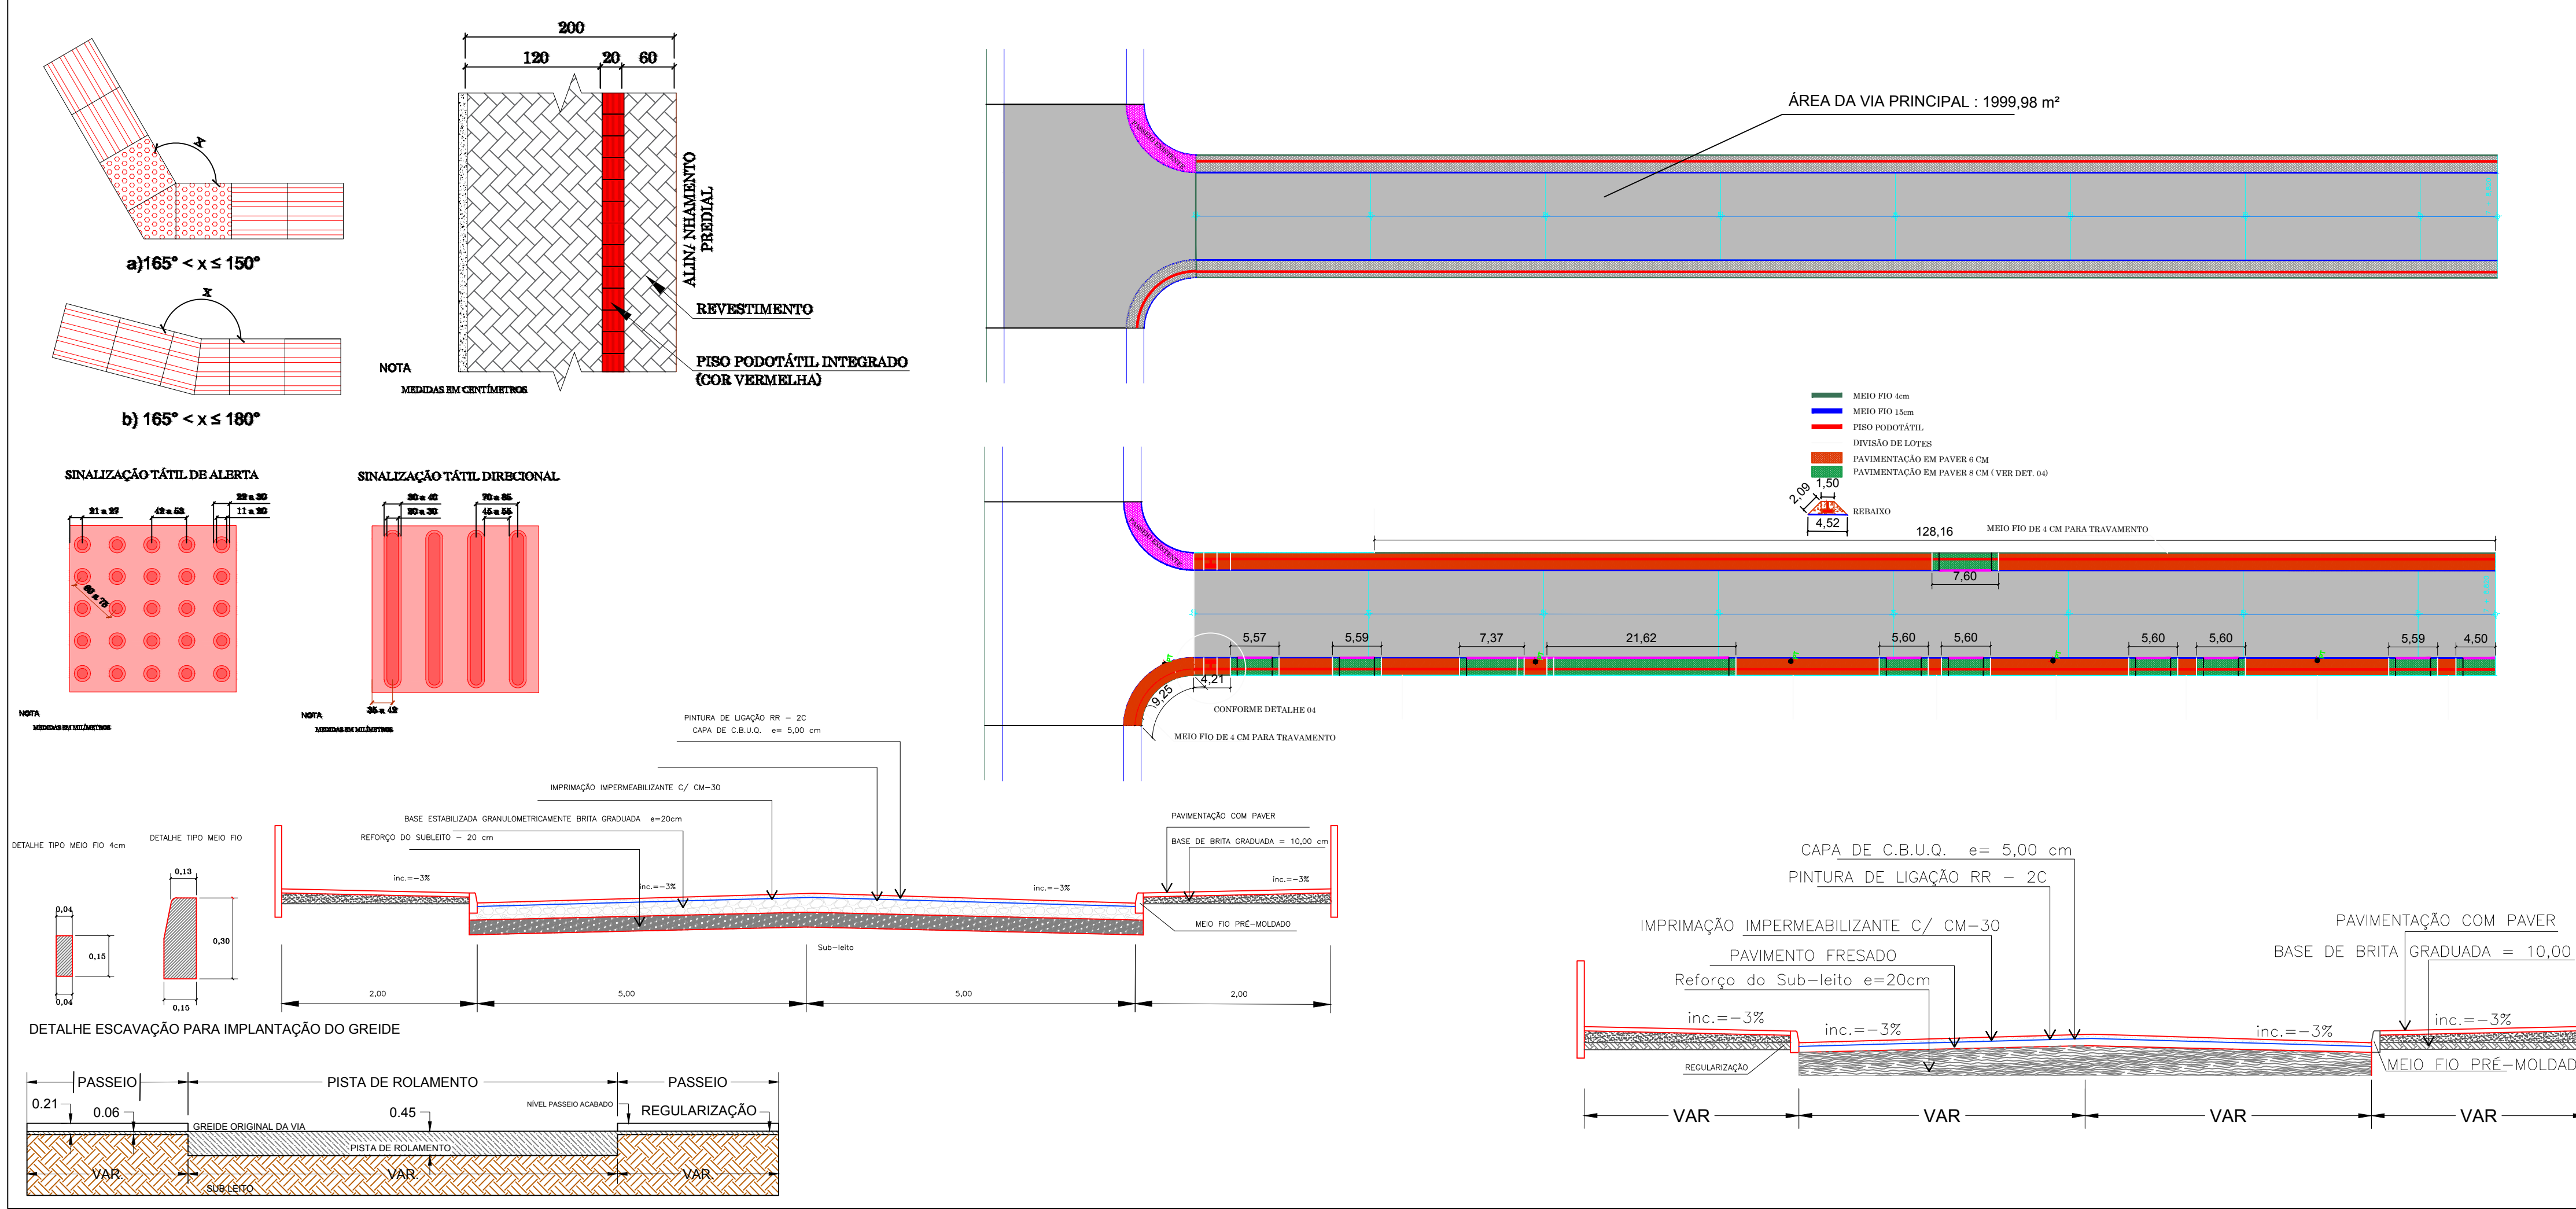

PREFEITURA DE TIMBÓ
SECRETARIA MUNICIPAL DE PLANEJAMENTO


Obra: **Projeto de Pavimentação Asfáltica**
RUA CARAJÁS

Endereço: **Rua Carajás**

Projeto: **PAVIMENTAÇÃO E PASSEIO**

Resp. Técnico Projeto:

Data: JUN/2019	Escala: 1 / 500	Área: 3.029,04m²	Prancha: PAV 01
----------------	-----------------	------------------	------------------------

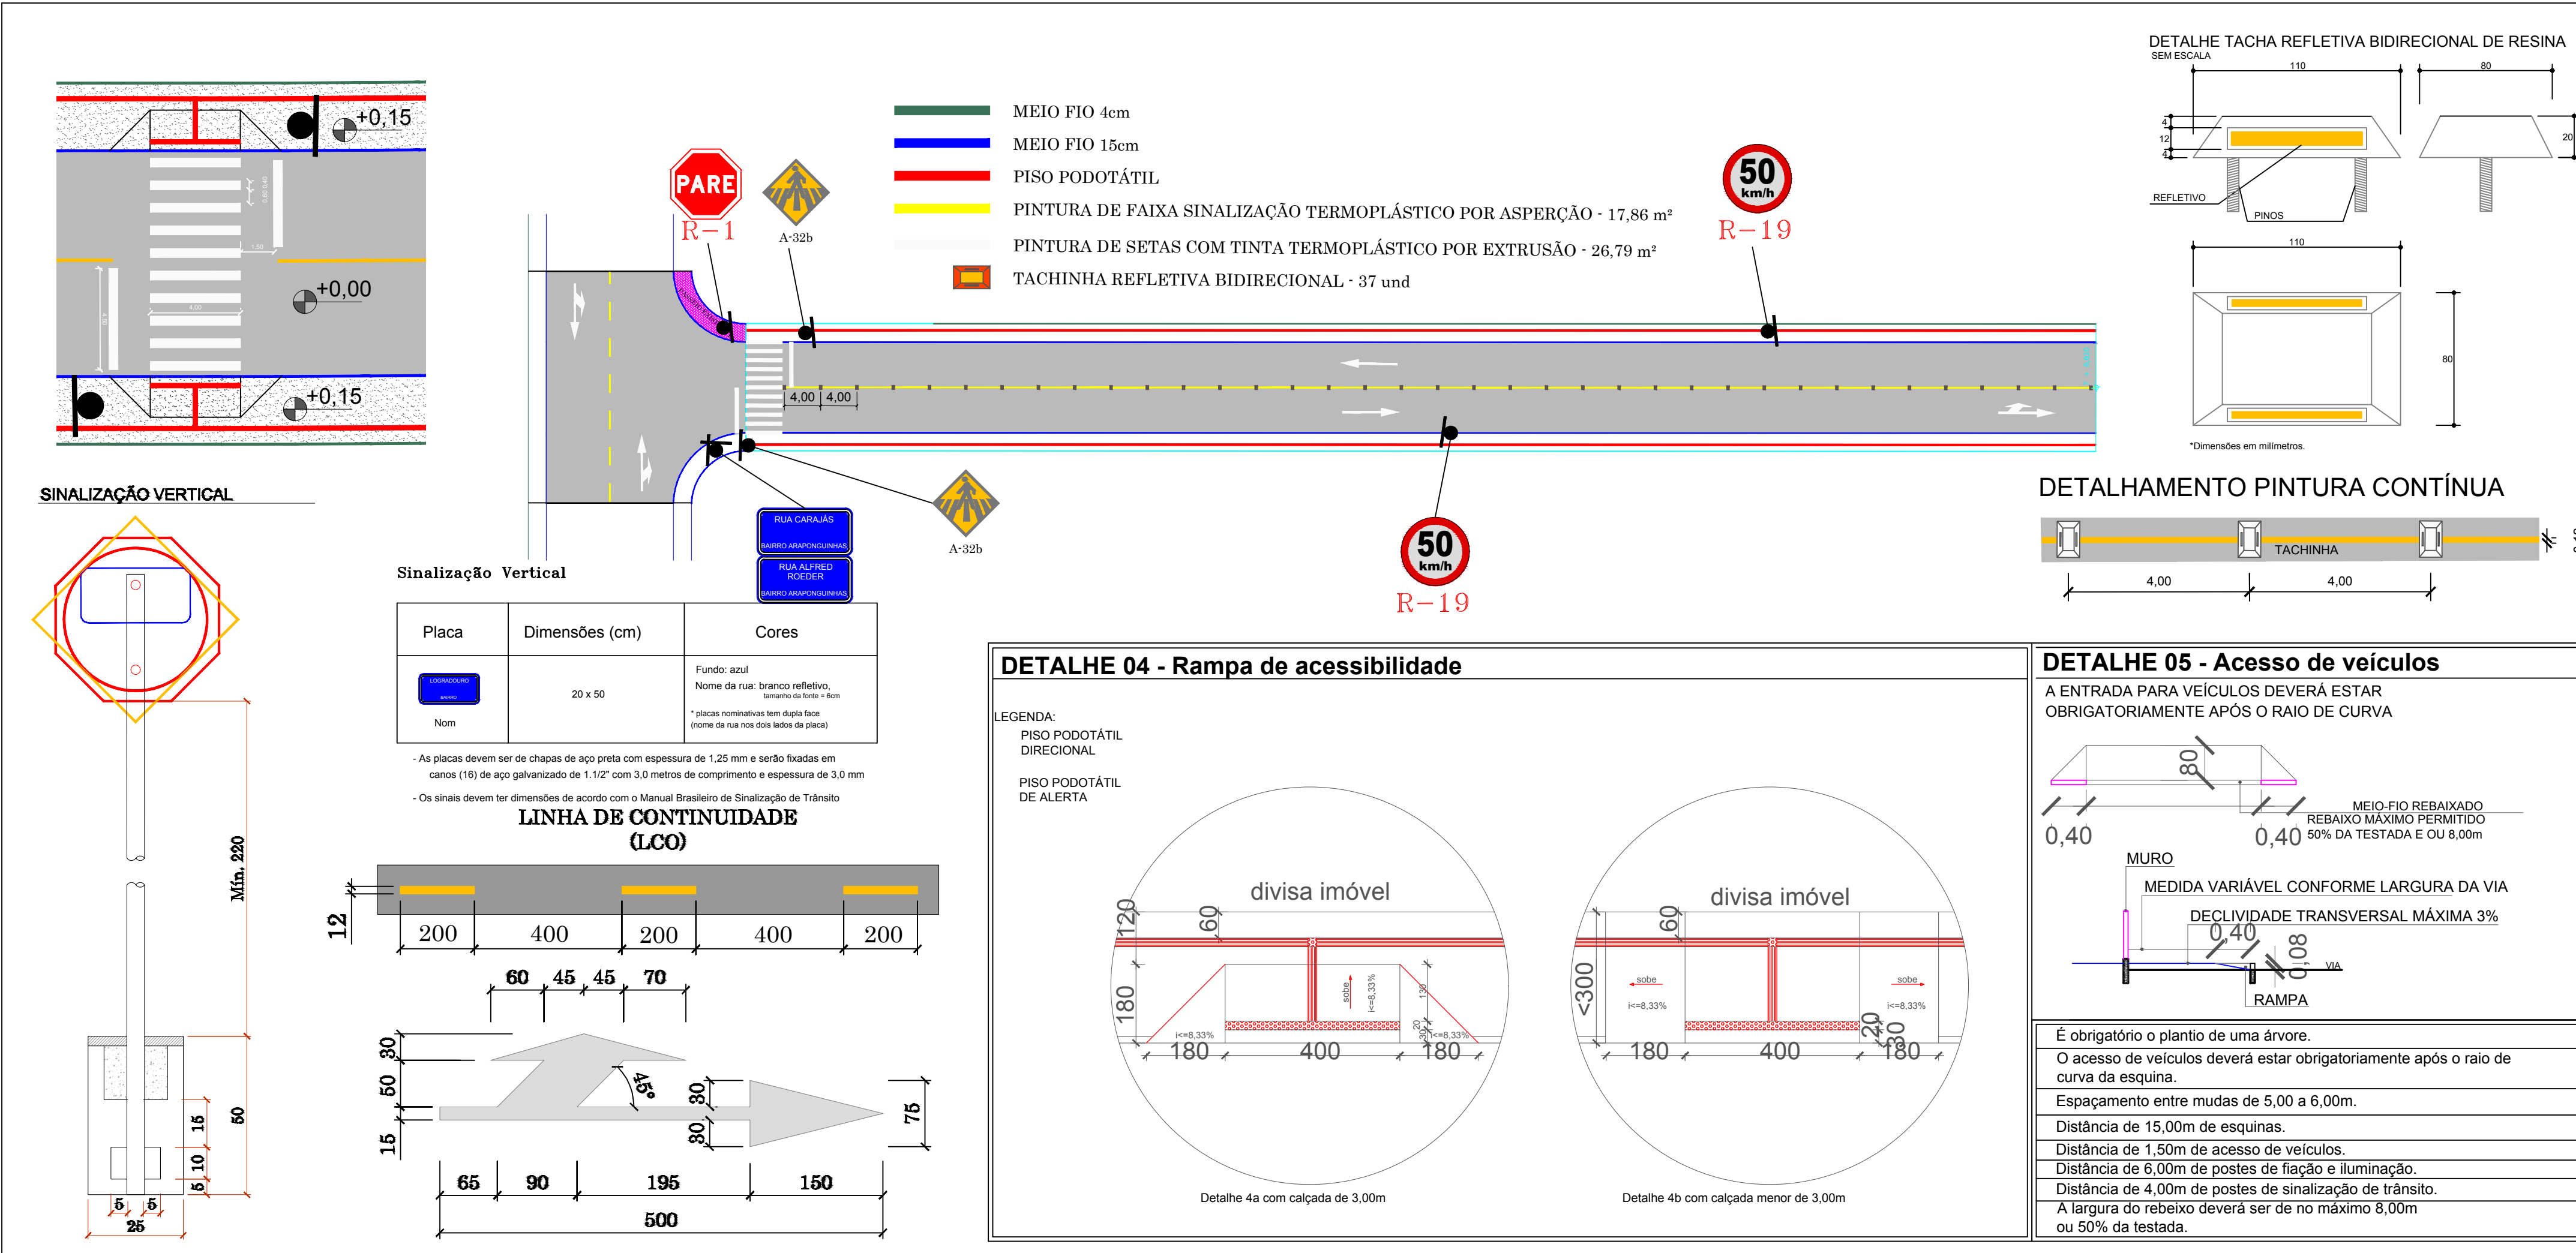

PREFEITURA DE TIMBÓ
SECRETARIA MUNICIPAL DE PLANEJAMENTO

Obra: **Projeto de Pavimentação Asfáltica**
RUA CARAJÁS

Endereço: **Rua Carajás**

Projeto: **SINALIZAÇÃO**

Resp. Técnico Projeto:

Data: JUN/2019	Escala: 1 / 500	Área: 3.029,04m²	Prancha: SIN 01
----------------	-----------------	------------------	------------------------

