

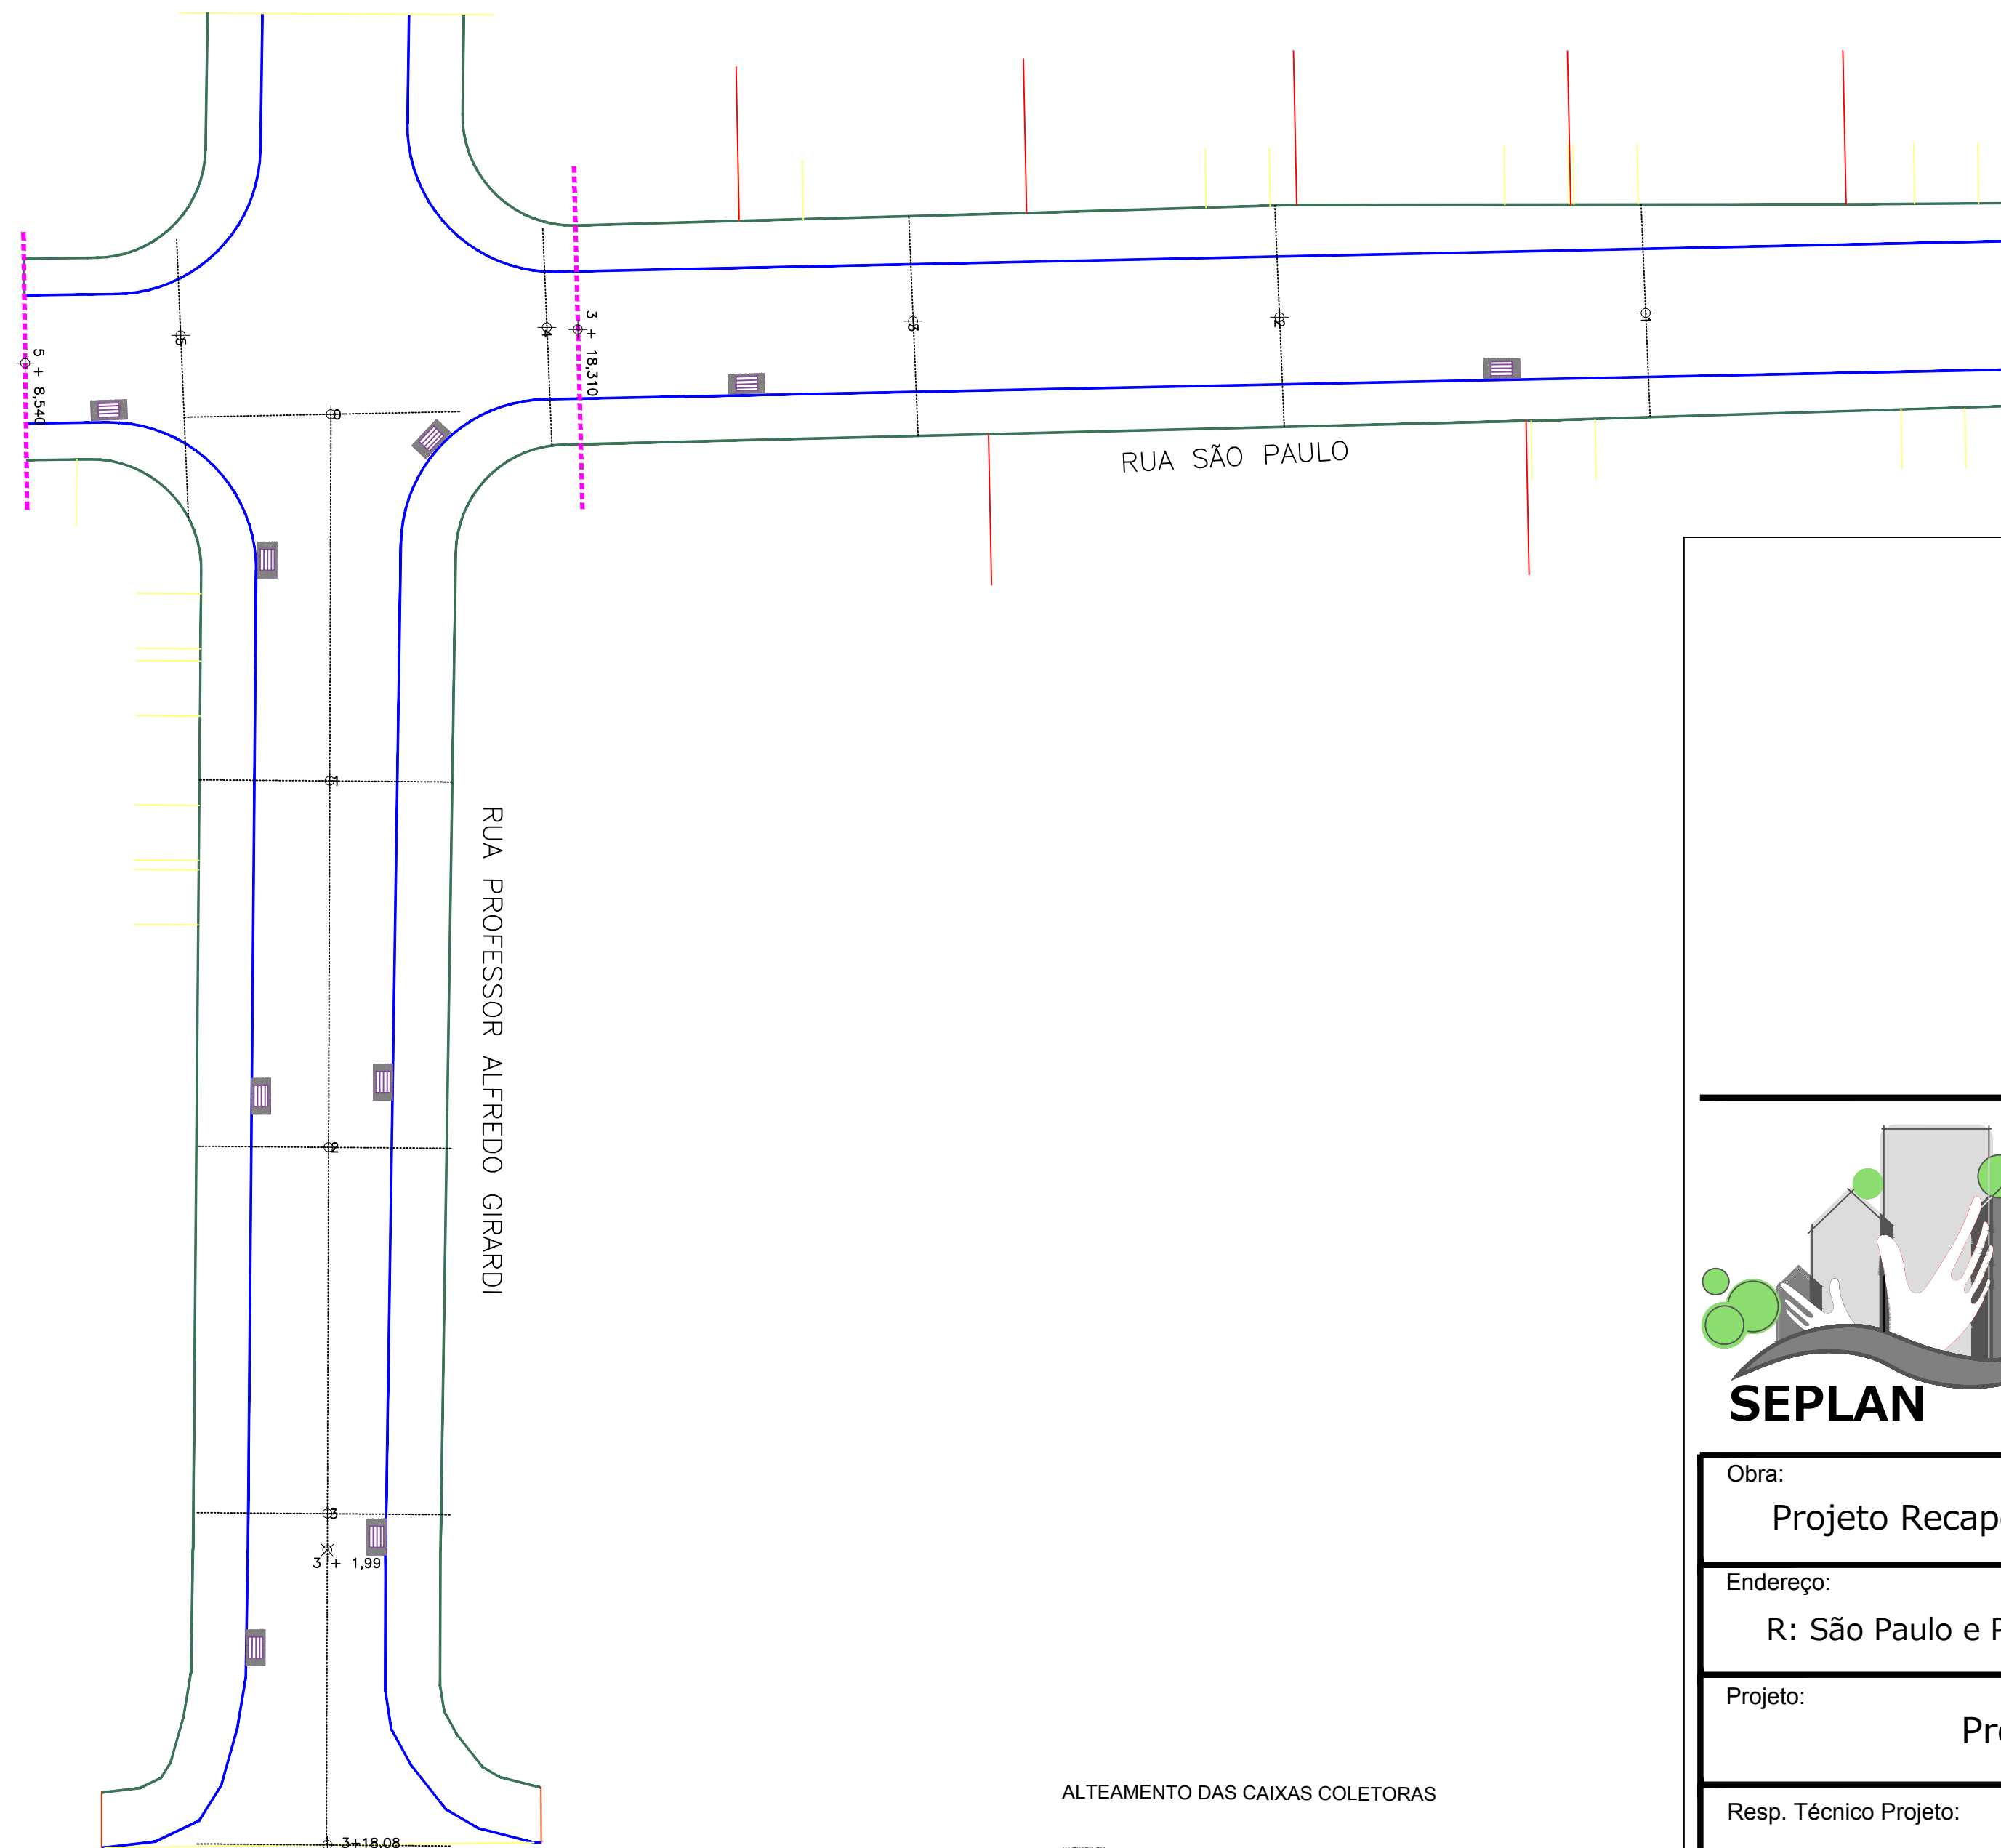
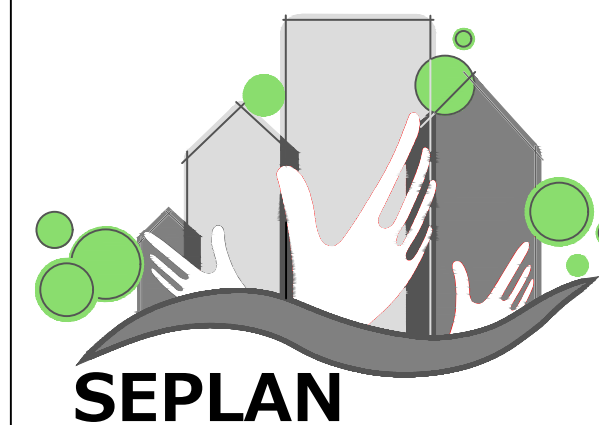


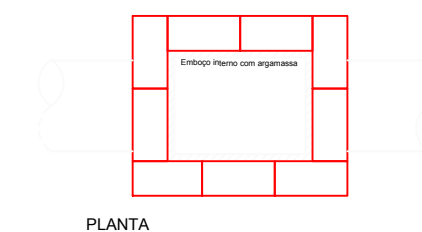

ALTEAMENTO DAS CAIXAS COLETORAS

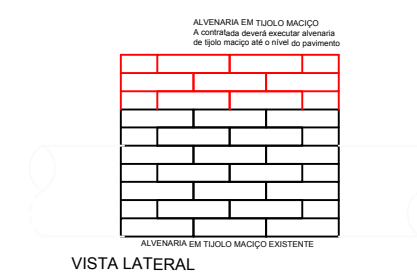

**PREFEITURA
DE TIMBÓ**

**SECRETARIA MUNICIPAL
DE PLANEJAMENTO**

Obra:
Projeto Recapeamento e Pavimentação Asfáltica

Endereço:
R: São Paulo e Prof. Alfredo Girardi

Projeto:
Projeto de Drenagem



Resp. Técnico Projeto:

Data:
JUN/2019

Escala:
1 / 300

Área:
2.562,79m²

Prancha:
DRE. 01

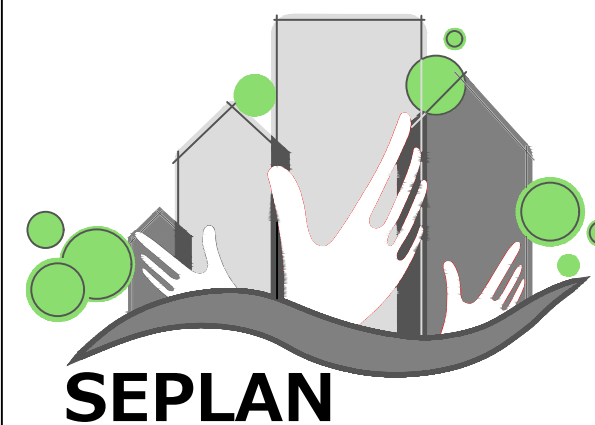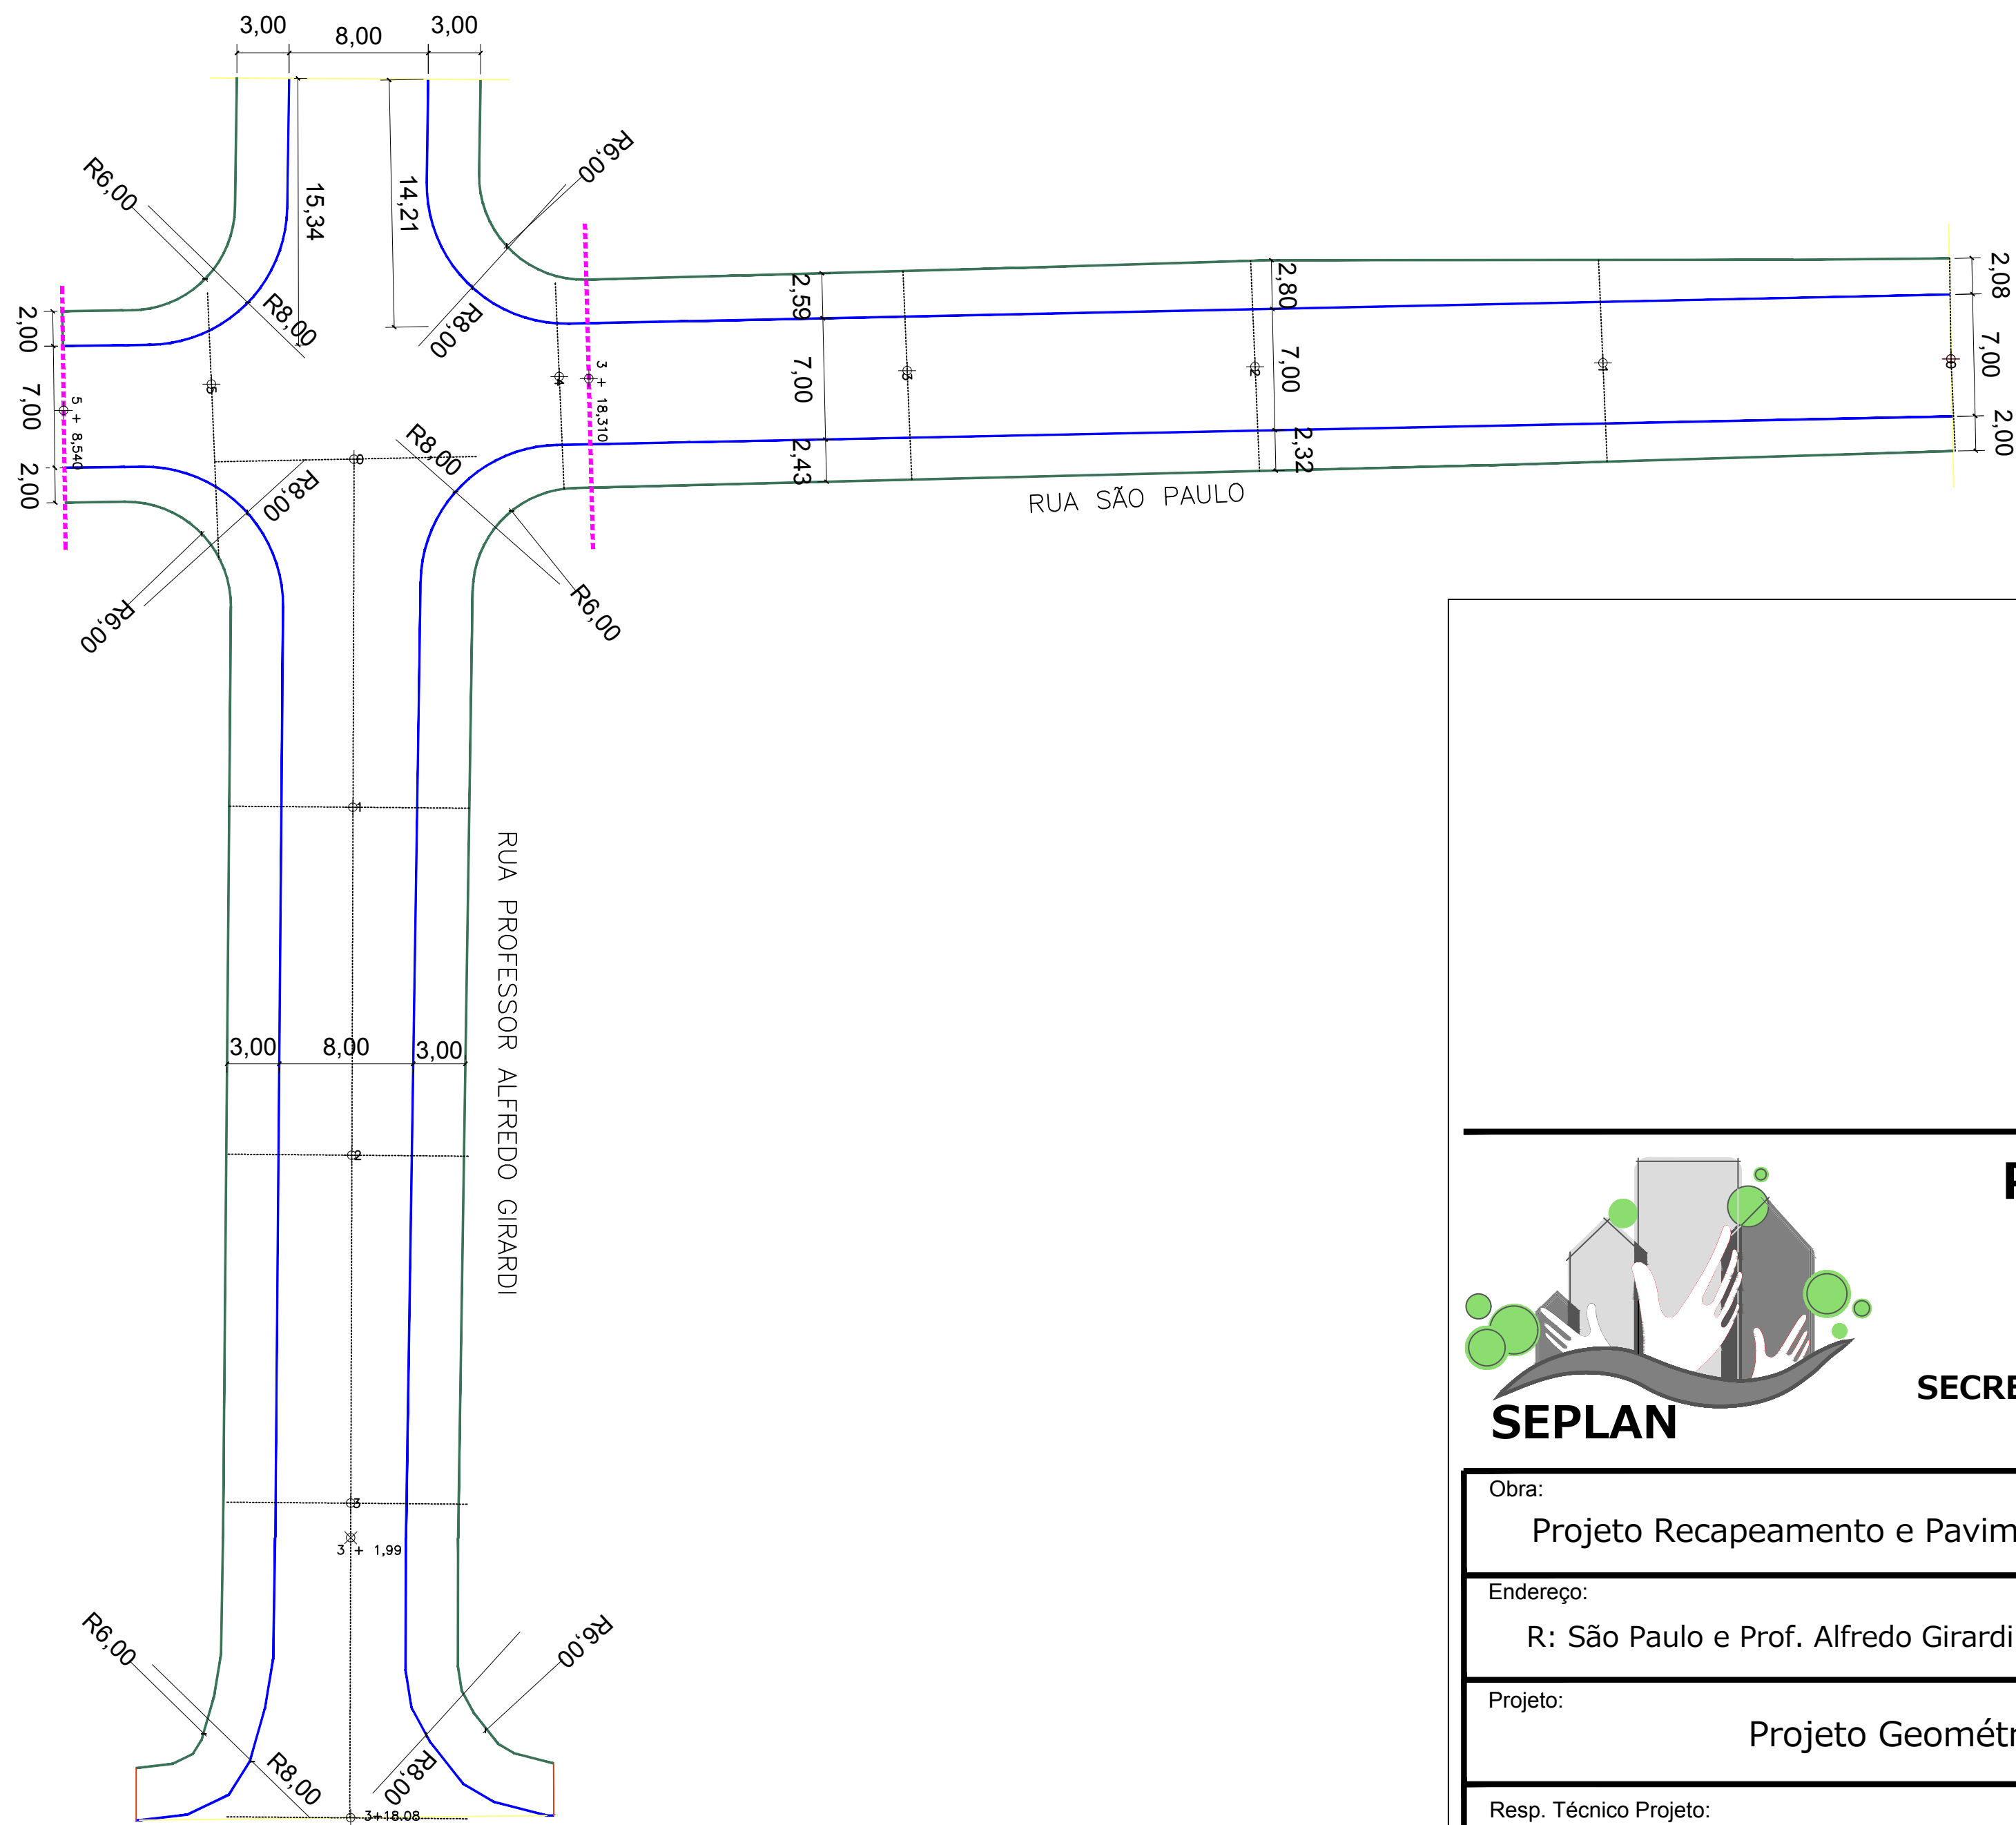

**PREFEITURA
DE TIMBÓ**

**SECRETARIA MUNICIPAL
DE PLANEJAMENTO**


Obra:
Projeto Recapeamento e Pavimentação Asfáltica

Endereço:
R: São Paulo e Prof. Alfredo Girardi

Projeto:
Projeto Geométrico

Resp. Técnico Projeto:


Data: JUN/2019	Escala: 1 / 300	Área: 2.562,79m²	Prancha: GEO. 01
--------------------------	---------------------------	----------------------------	----------------------------

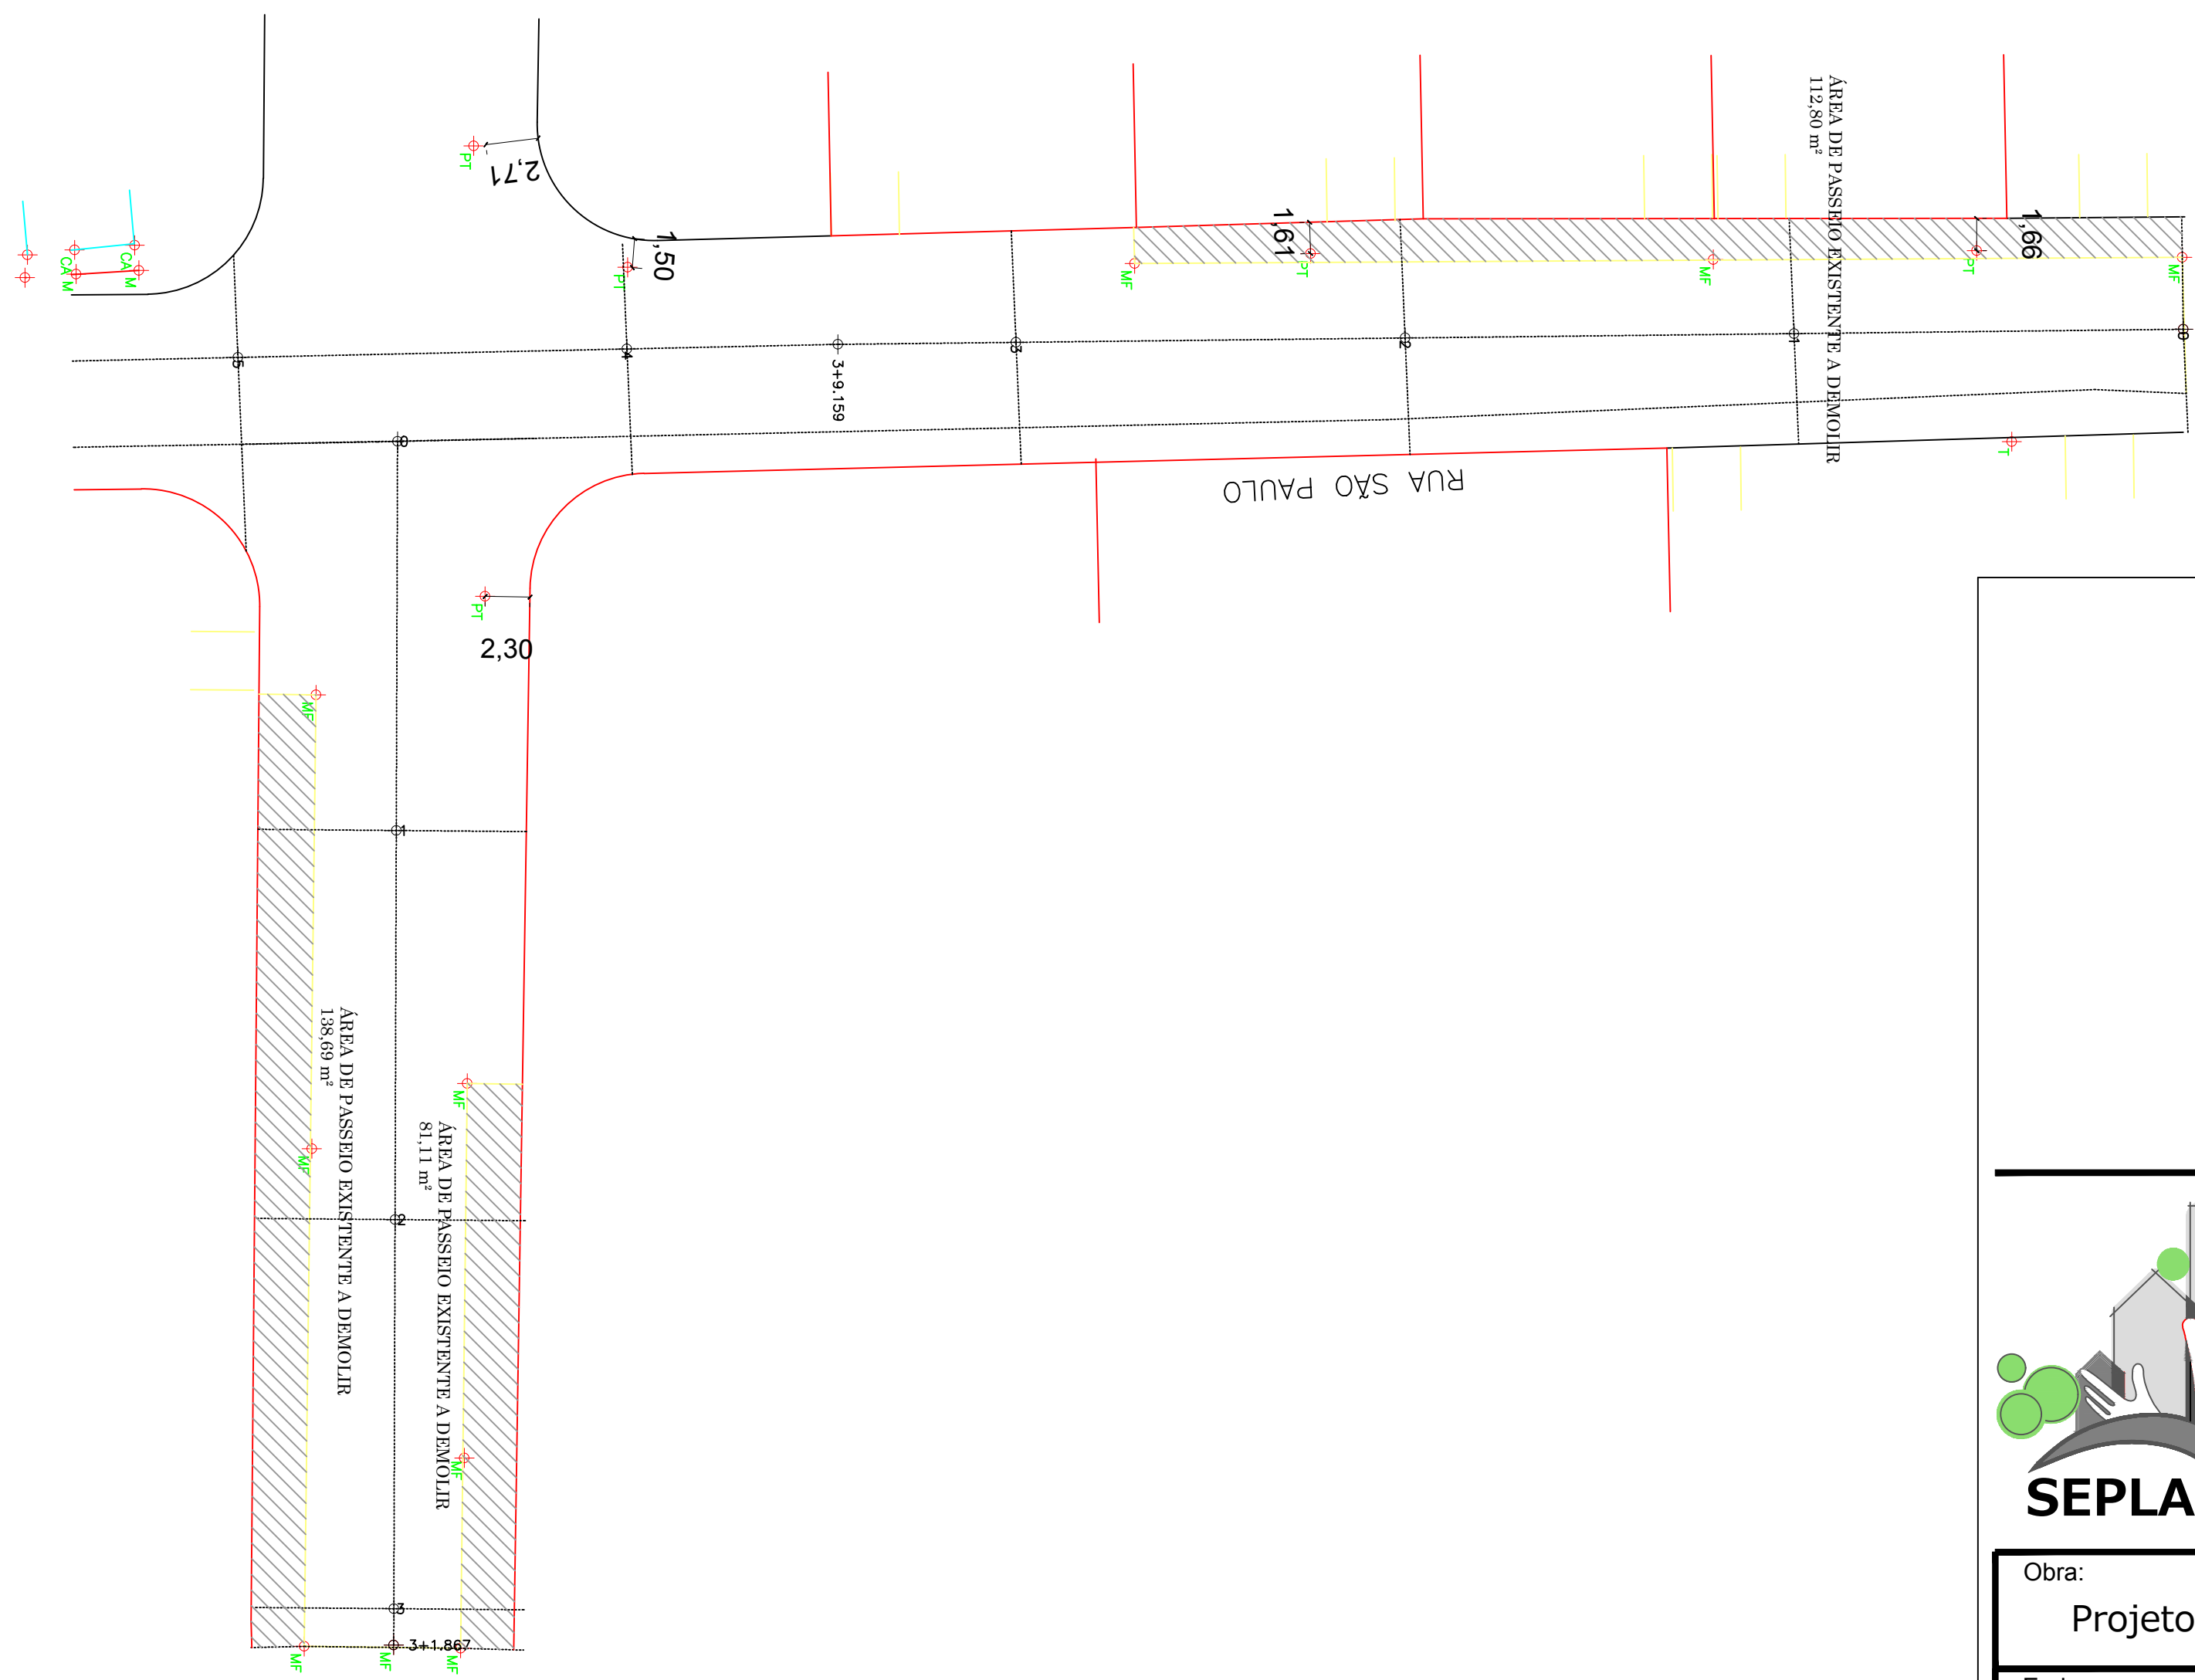





**PREFEITURA
DE TIMBÓ**
**SECRETARIA MUNICIPAL
DE PLANEJAMENTO**

Obra: Projeto Recapeamento e Pavimentação Asfáltica			
Endereço: R: São Paulo e Prof. Alfredo Girardi			
Projeto: Projeto Demolições e Interferências			
Resp. Técnico Projeto:			
Data: JUN/2019	Escala: 1 / 300	Área: 2.562,79m²	Prancha: REC. 01

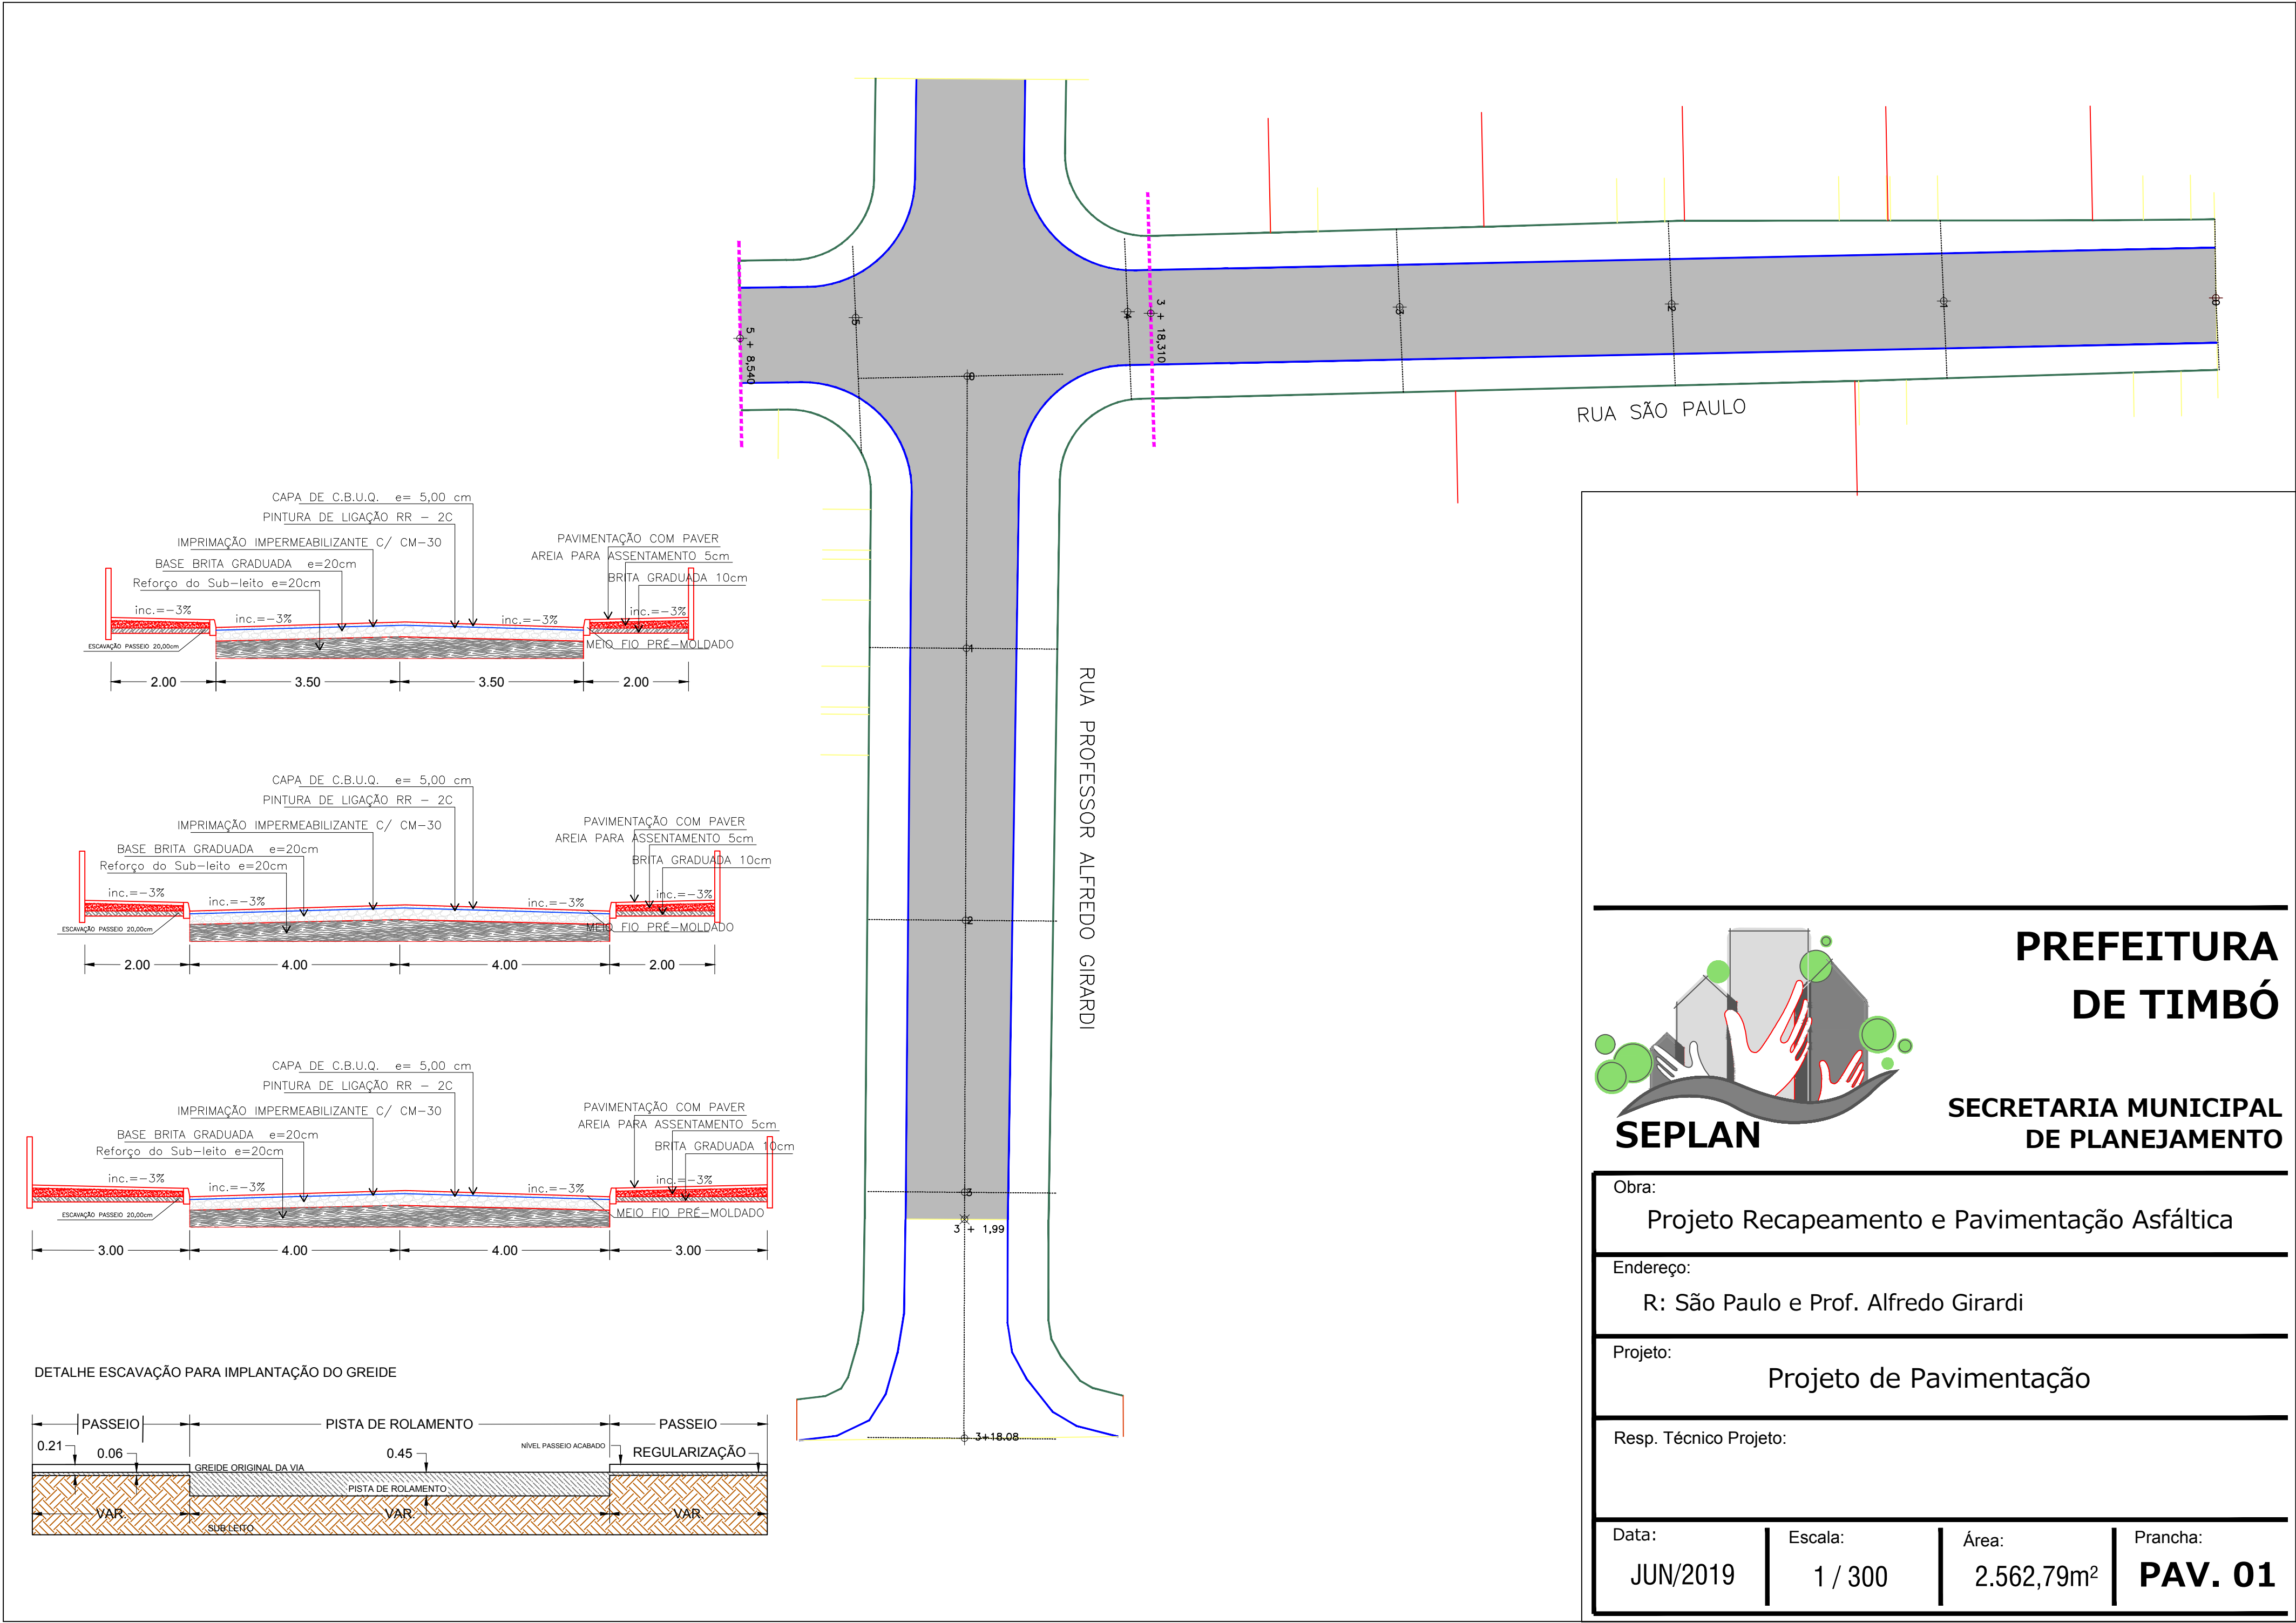

DETALHAMENTO DE CANTEIRO PARA PLANTIO DE ÁRVORES

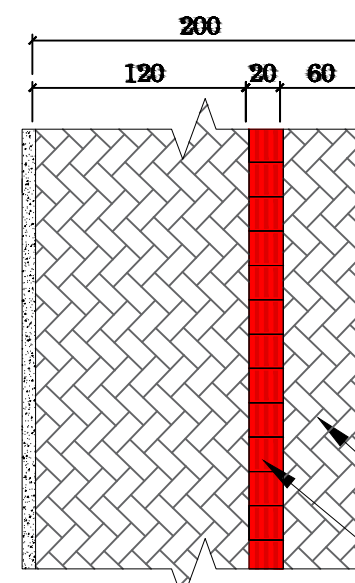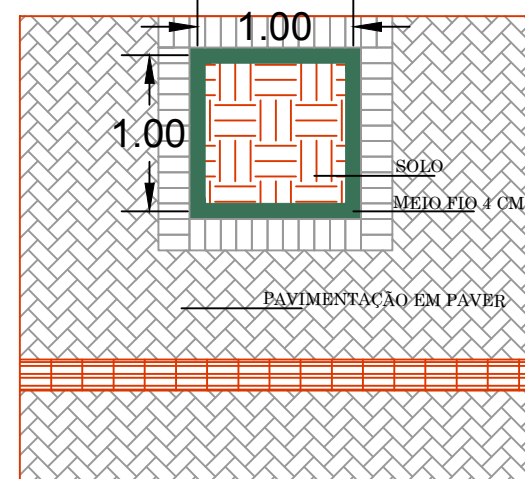


NOTA
MEDIDAS EM CENTÍMETROS

PISO PODOTÁTIL INTEGRADO
(COR VERMELHA)

DETALHE 05 - Acesso de veículos


A ENTRADA PARA VEÍCULOS DEVERÁ ESTAR OBRIGATORIAMENTE APÓS O RAIO DE CURVA

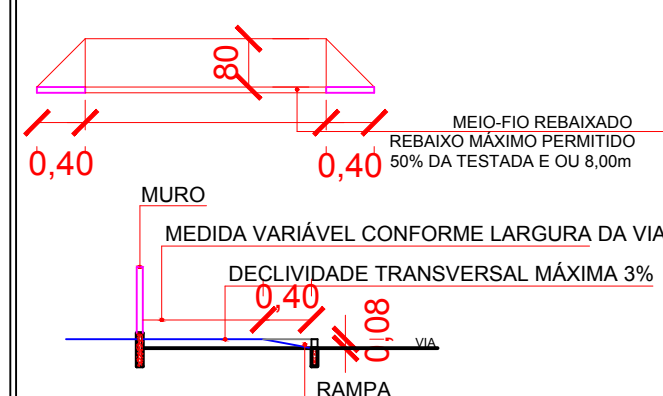


É obrigatório o plantio de uma árvore.
O acesso de veículos deverá estar obrigatoriamente após o raio de curva da esquina.
Espaçamento entre mudas de 5,00 a 6,00m.
Distância de 15,00m de esquinas.
Distância de 1,50m de acesso de veículos.
Distância de 6,00m de postes de fiação e iluminação.
Distância de 4,00m de postes de sinalização de trânsito.
A largura do rebeixo deverá ser de no máximo 8,00m ou 50% da testada.

DETALHE 04 - Rampa de acessibilidade


LEGENDA:
PISO PODOTÁTIL DIRECIONAL
PISO PODOTÁTIL DE ALERTA

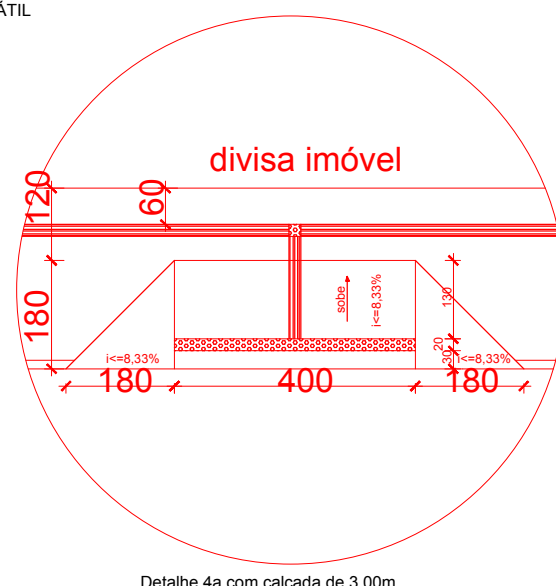


Detalhe 4a com calçada de 3,00m

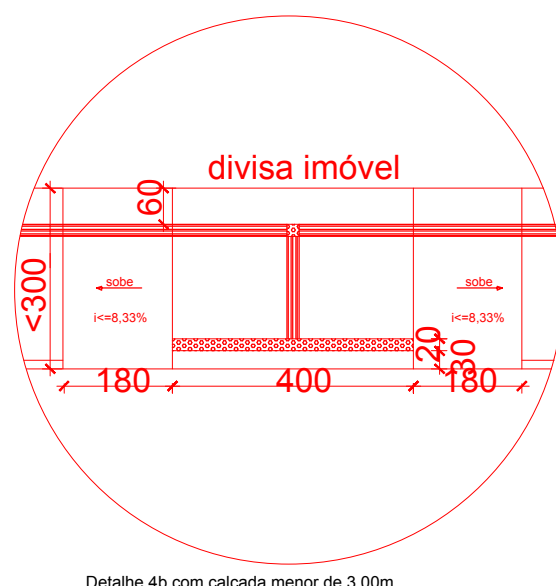

Detalhe 4b com calçada menor de 3,00m

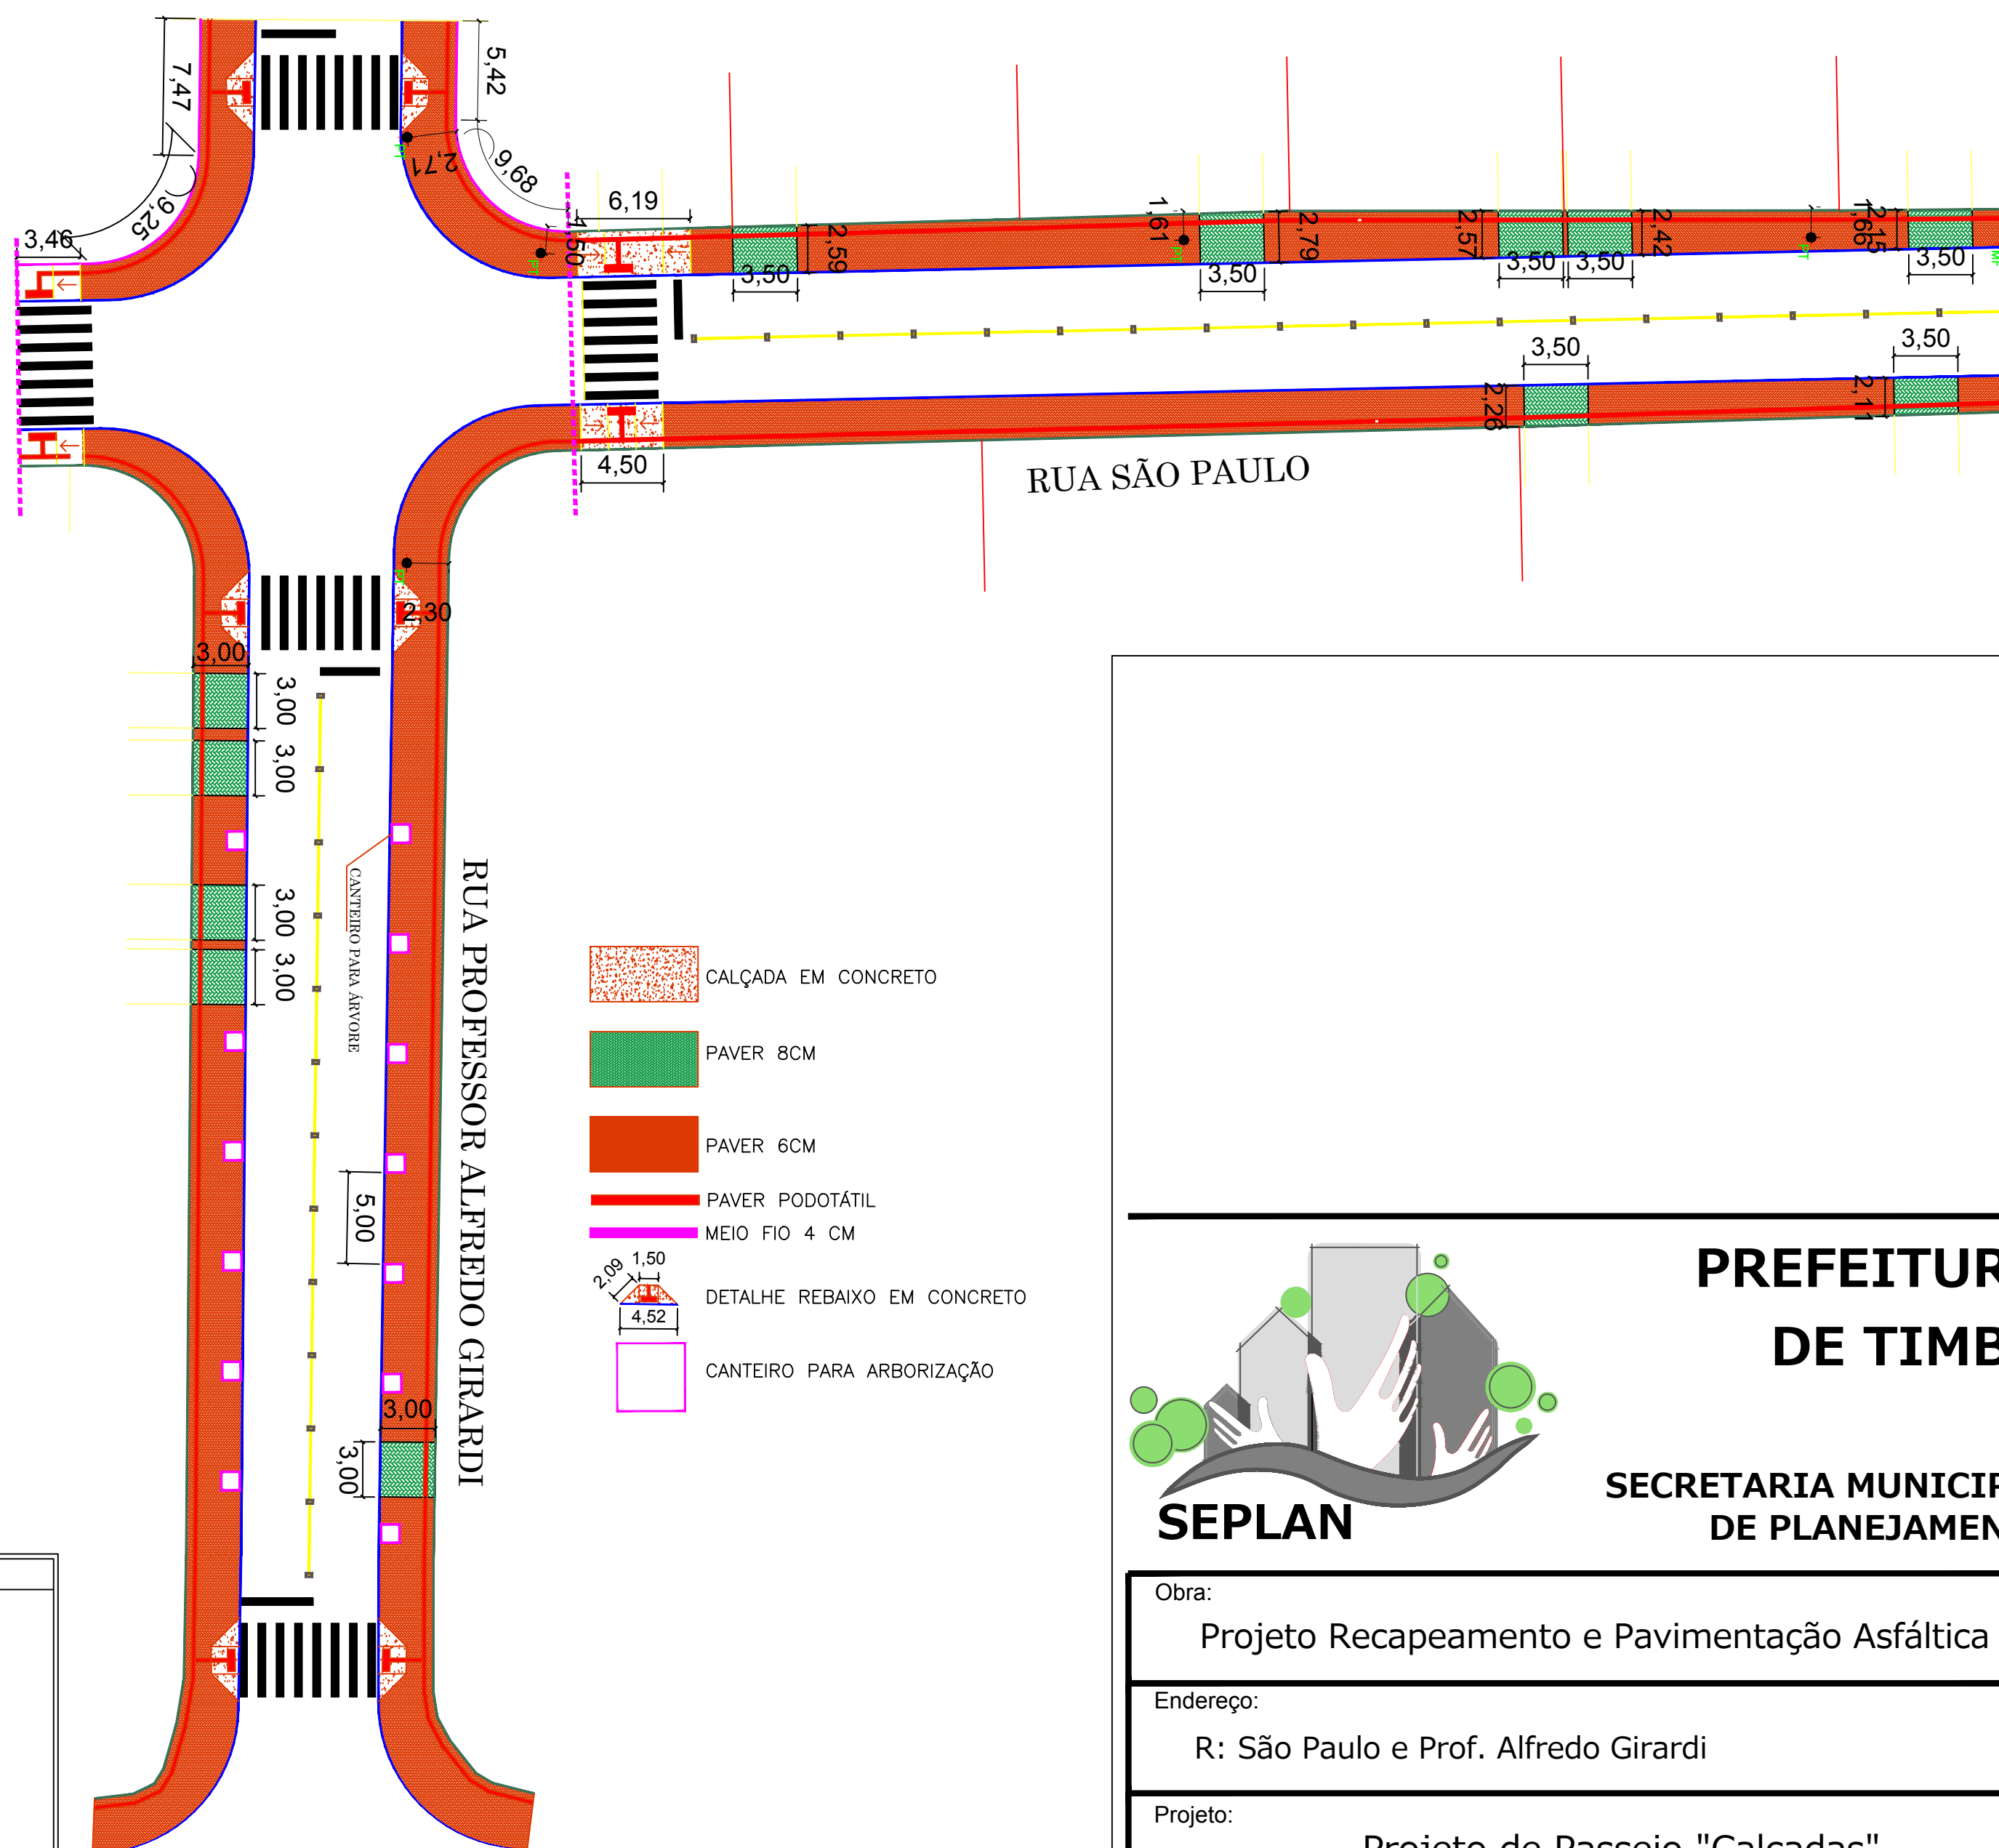

- CALÇADA EM CONCRETO
- PAVER 8CM
- PAVER 6CM
- PAVER PODOTÁTIL
- MEIO FIO 4 CM
- DETALHE REBAIXO EM CONCRETO
- CANTEIRO PARA ARBORIZAÇÃO

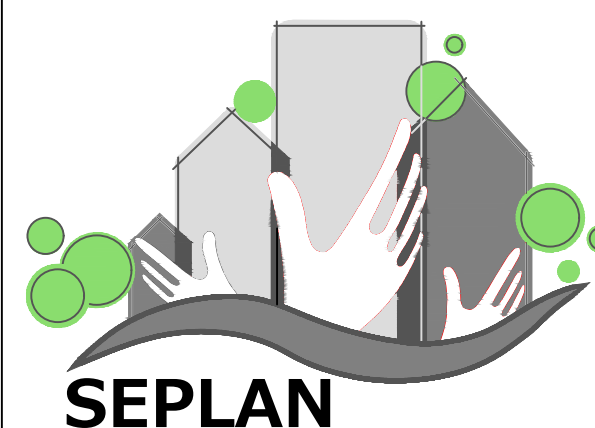

**PREFEITURA
DE TIMBÓ**

**SECRETARIA MUNICIPAL
DE PLANEJAMENTO**

Obra:
Projeto Recapeamento e Pavimentação Asfáltica


Endereço:
R: São Paulo e Prof. Alfredo Girardi

Projeto:
Projeto de Passeio "Calçadas"


Resp. Técnico Projeto:

Data: JUN/2019 Escala: 1 / 300 Área: 2.562,79m² Prancha: **PAS. 01**



PERFIL LONGITUDINAL LADO PAR "RUA SÃO PAULO"

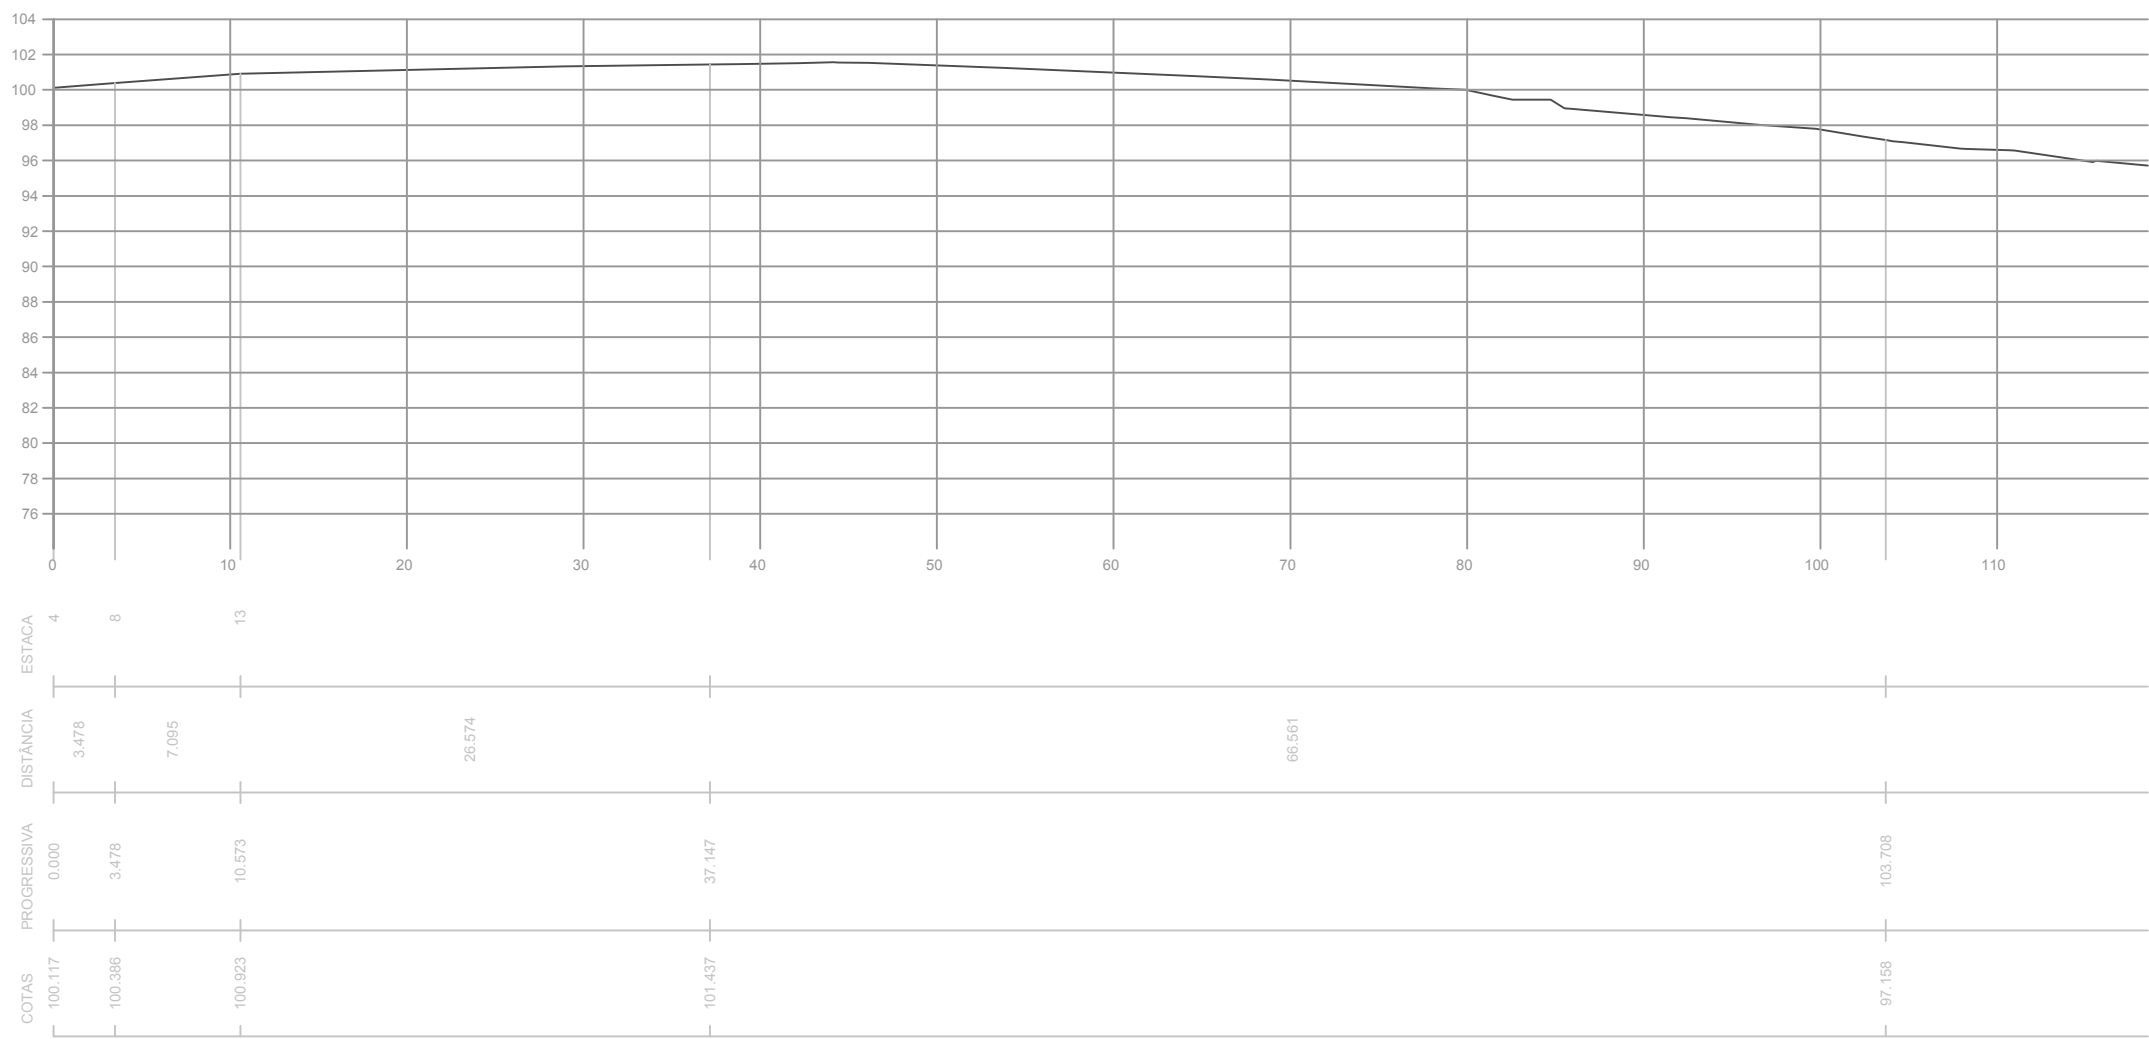

PERFIL LONGITUDINAL EIXO "RUA SÃO PAULO"

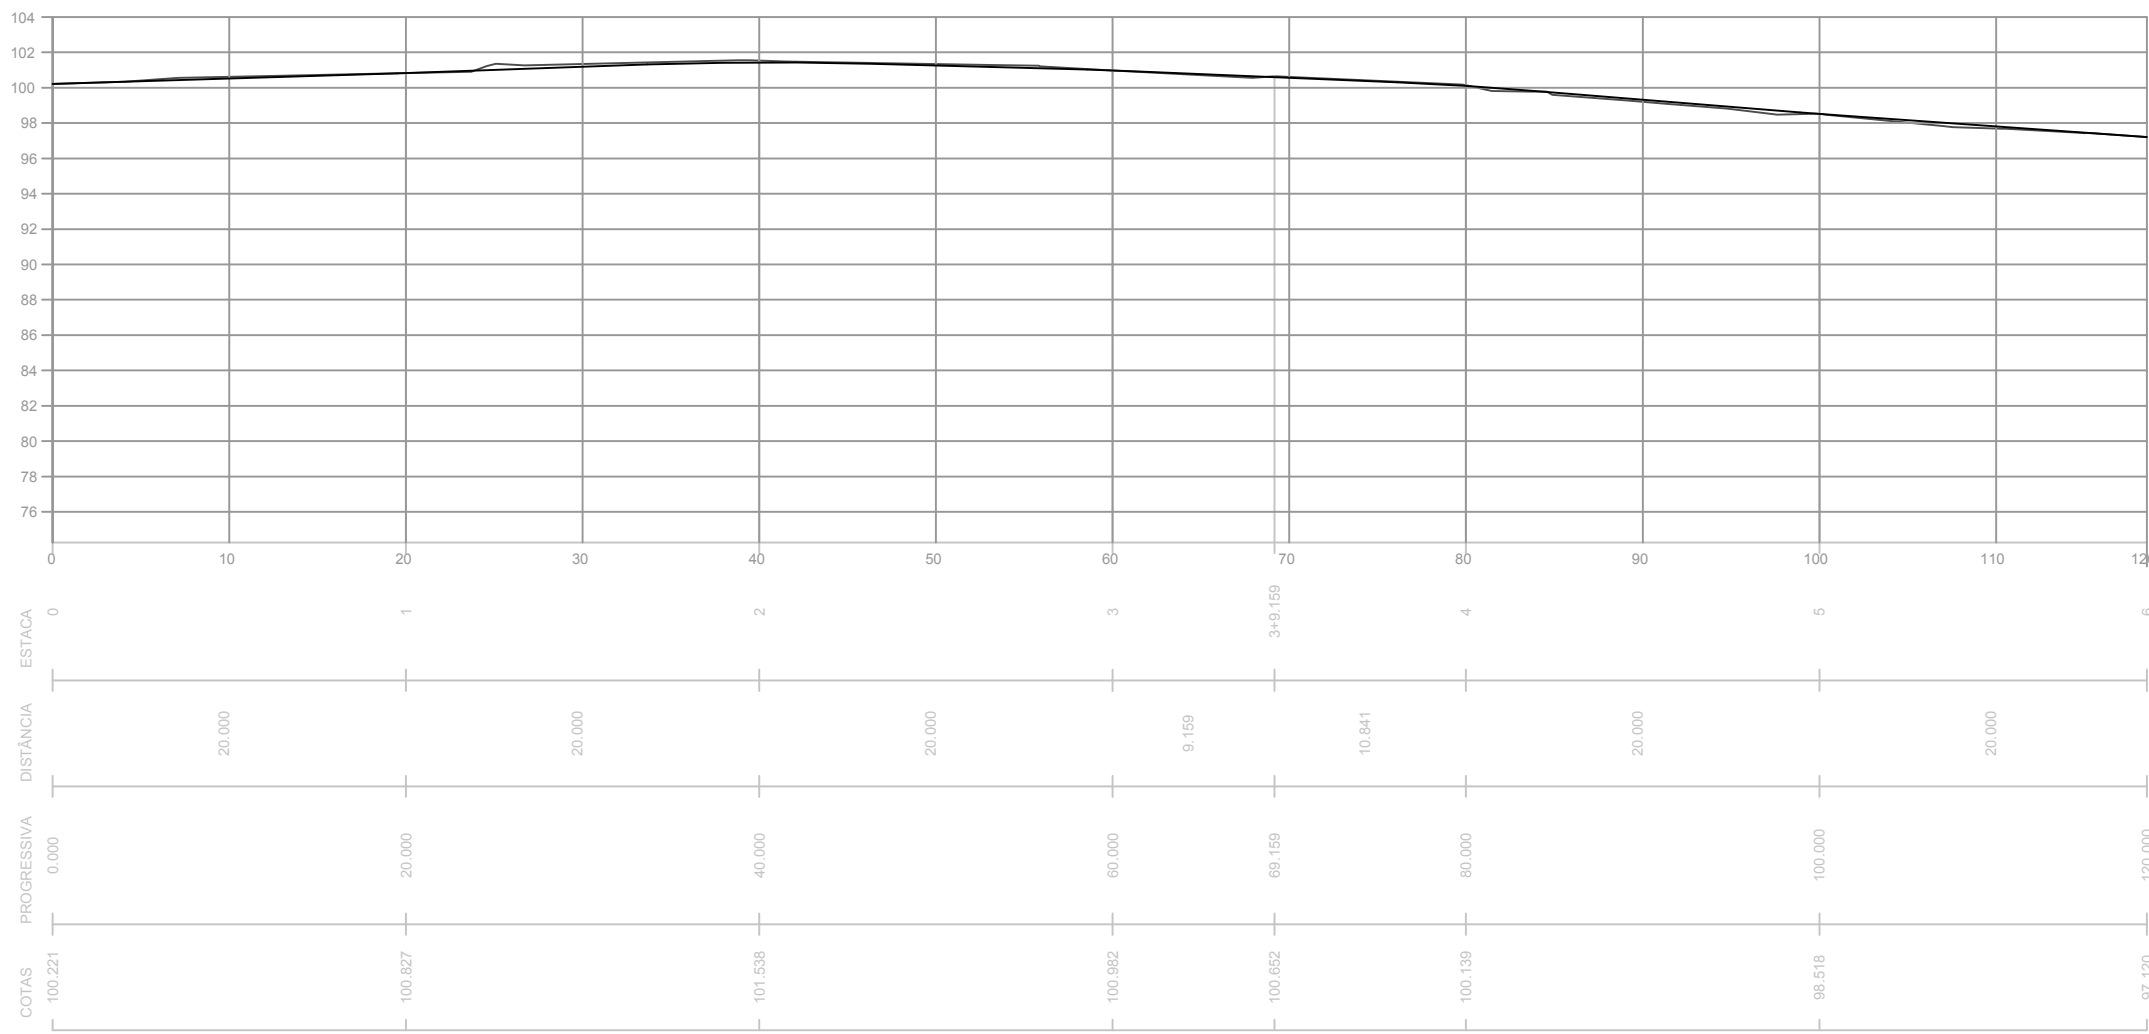

PERFIL LONGITUDINAL LADO ÍMPAR "RUA SÃO PAULO"

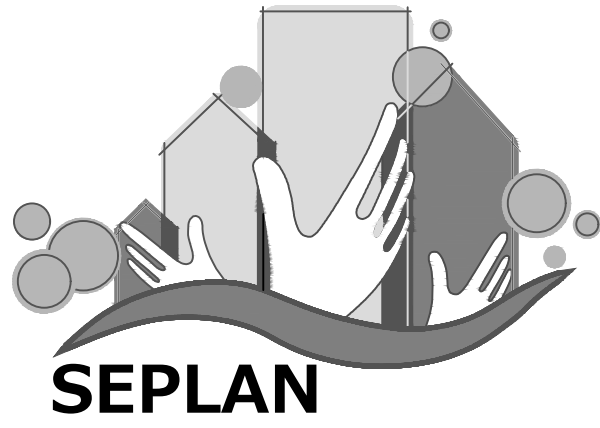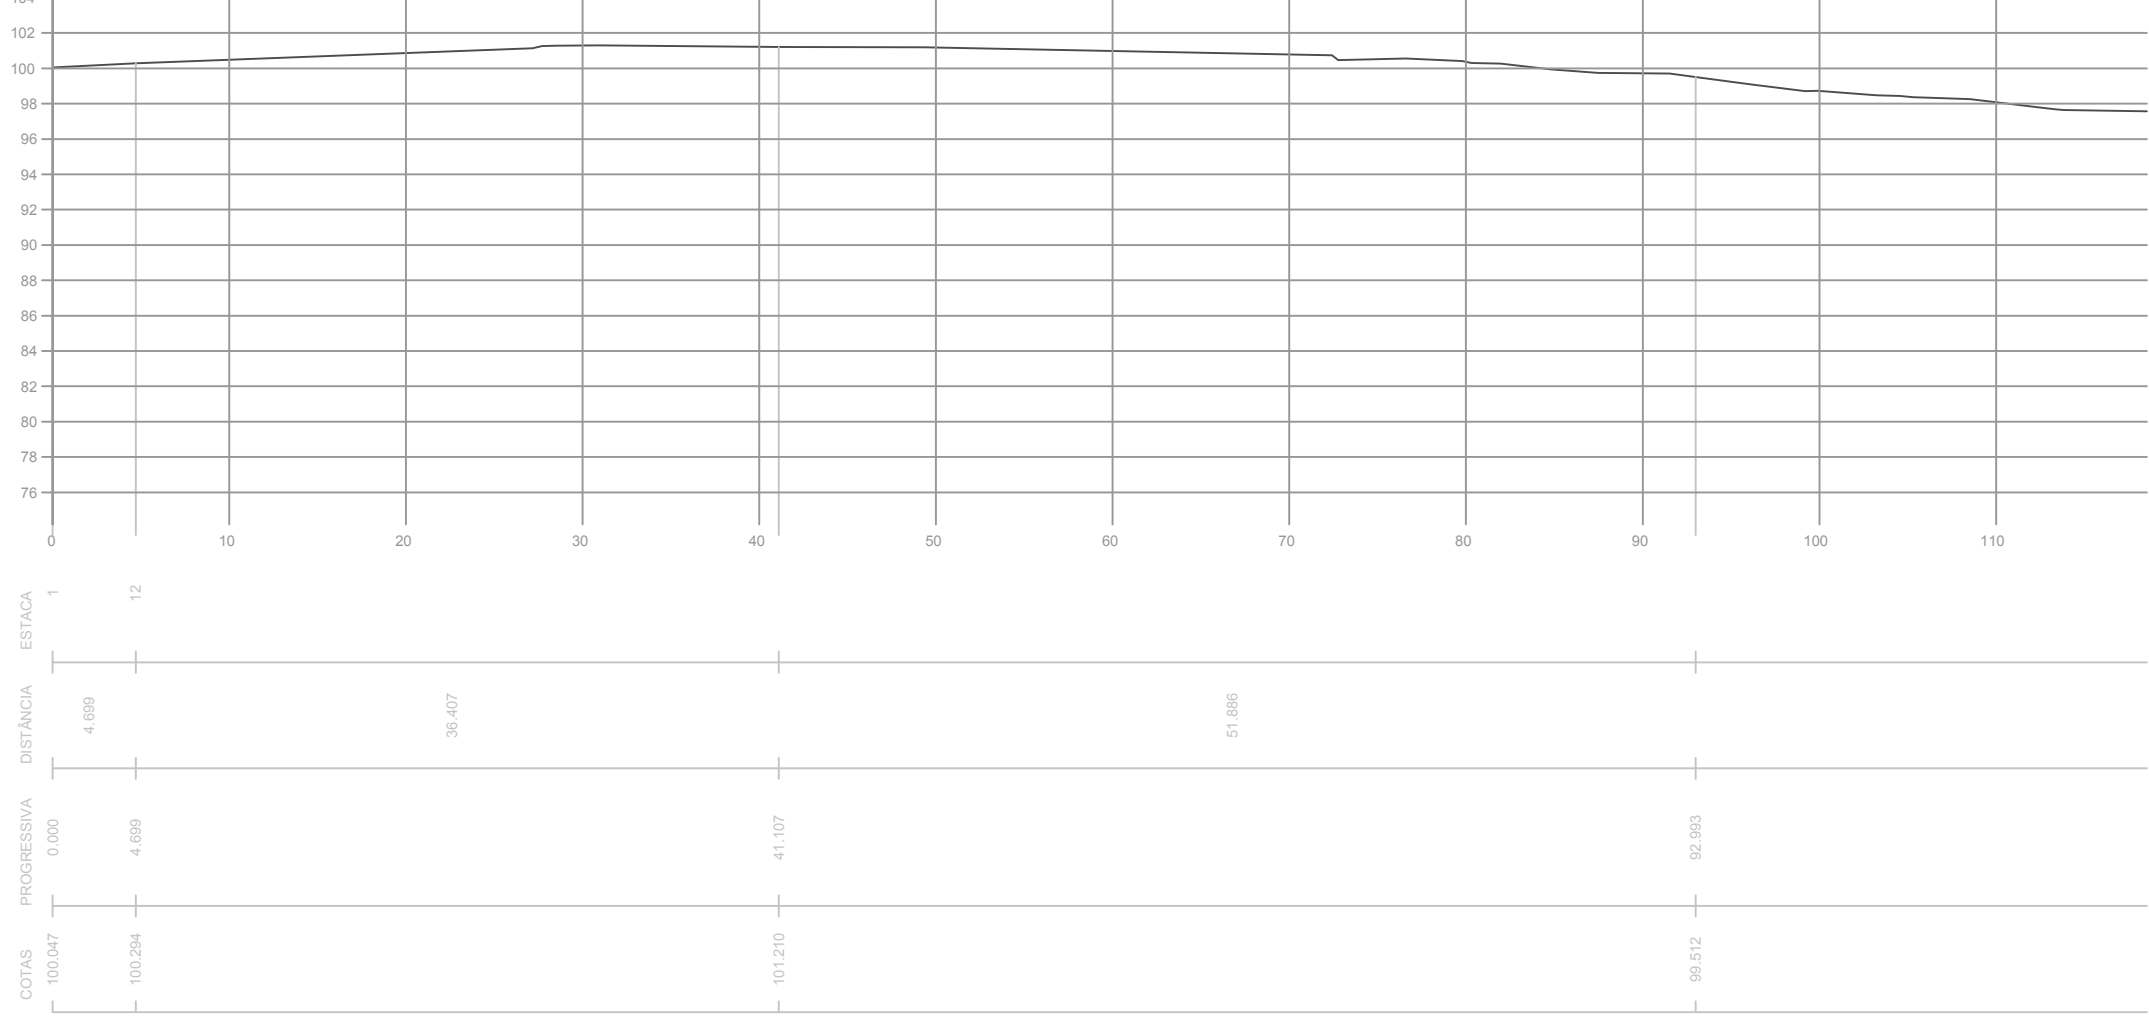


**PREFEITURA
DE TIMBÓ**


**SECRETARIA MUNICIPAL
DE PLANEJAMENTO**

Obra: Projeto Recapeamento e Pavimentação Asfáltica			
Endereço: R: São Paulo e Prof. Alfredo Girardi			
Projeto: Projeto Perfil Longitudinal e Transversal rua São Paulo			
Resp. Técnico Projeto:			
Data: JUN/2019	Escala: S/E	Área: 2.562,79m²	Prancha: PER. 01



PERFIL LONGITUDINAL LADO ÍMPAR

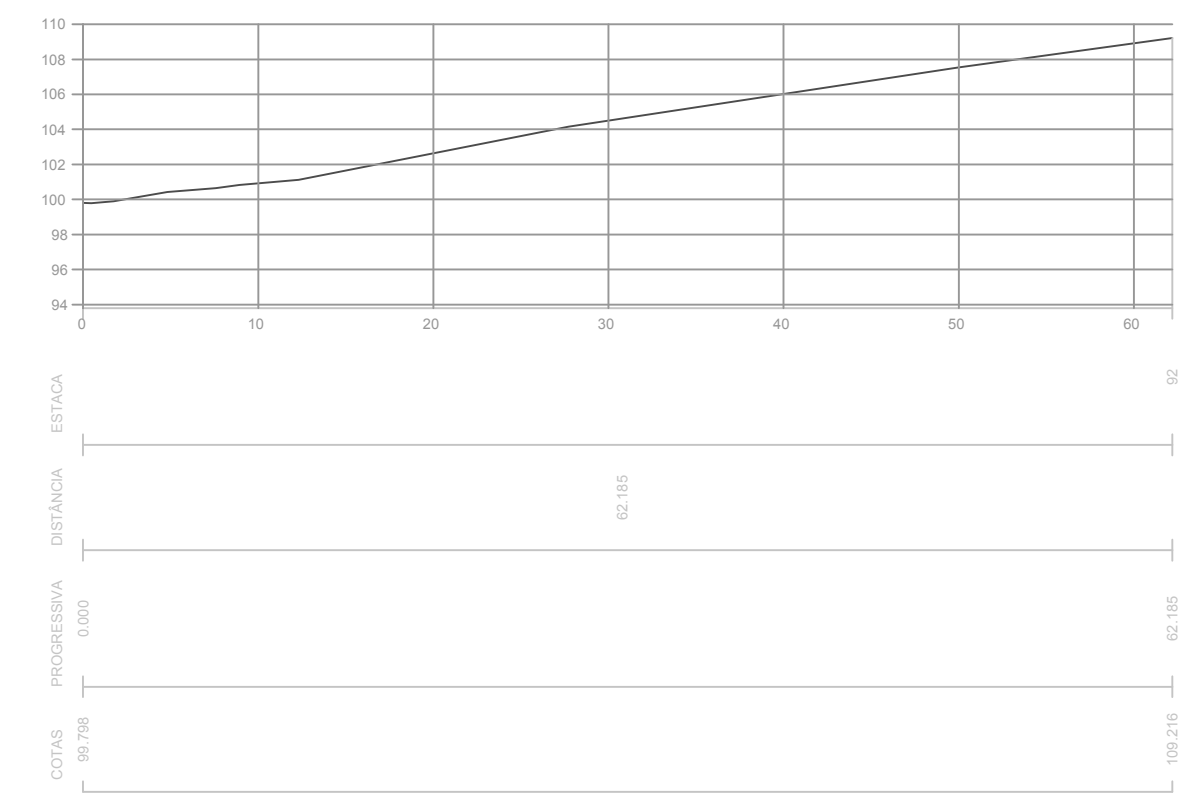

PERFIL LONGITUDINAL EIXO

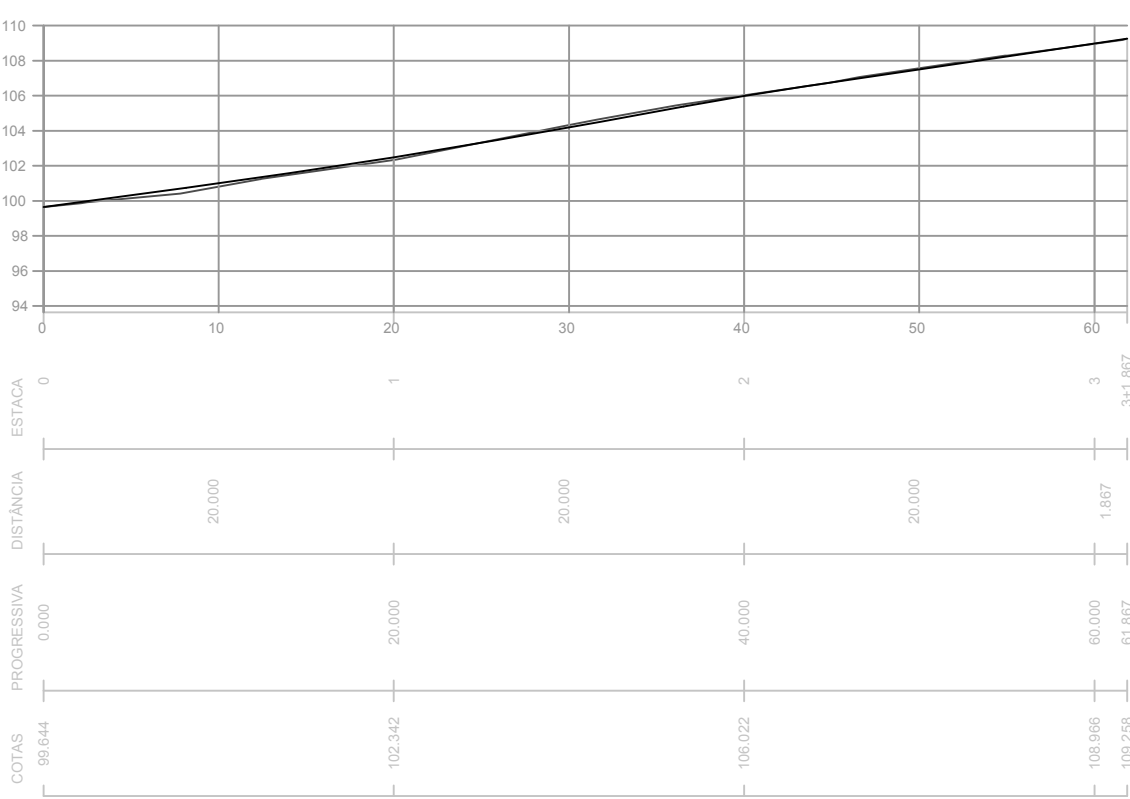


PERFIL LONGITUDINAL LADO PAR

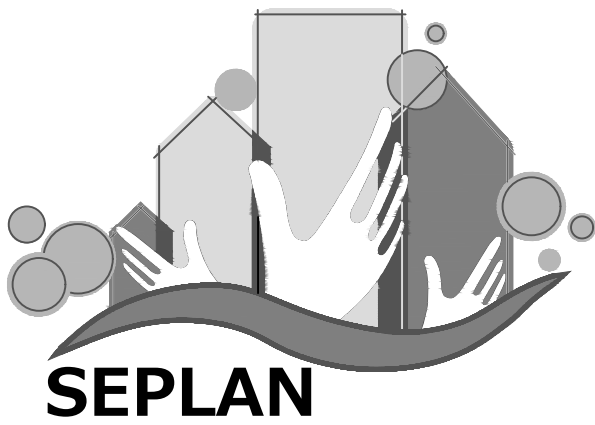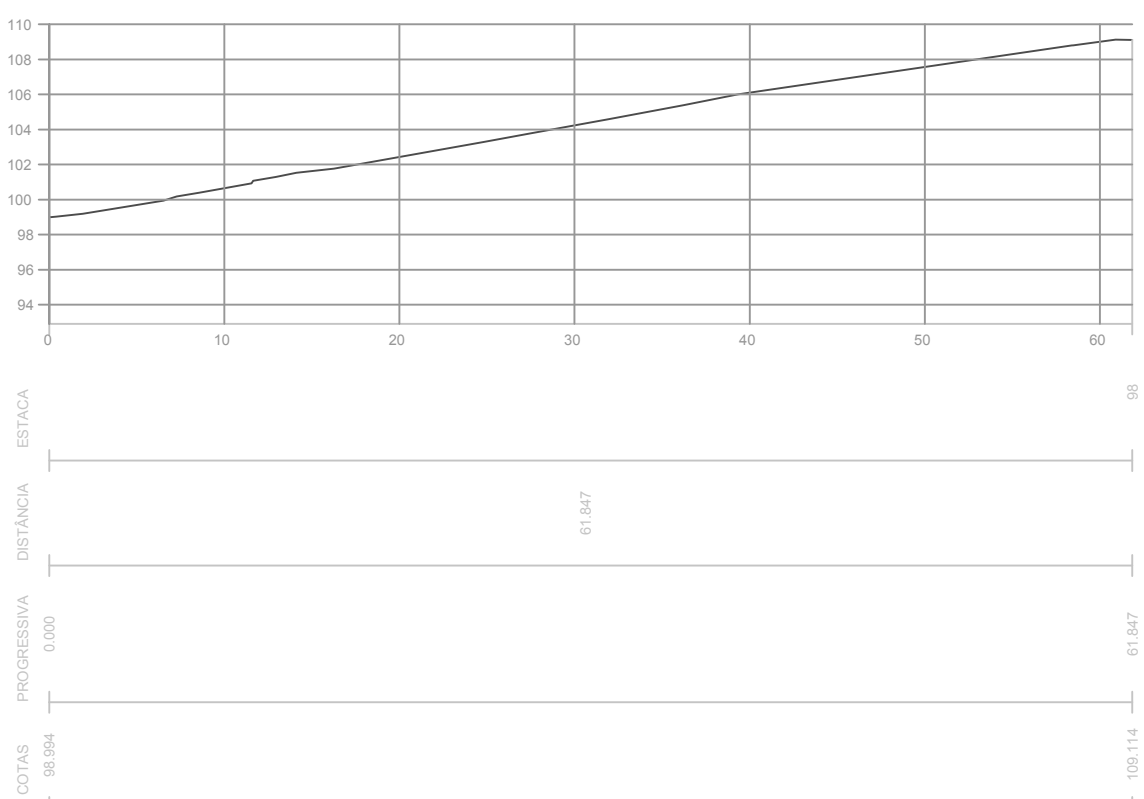


PREFEITURA
DE TIMBÓ

SECRETARIA MUNICIPAL
DE PLANEJAMENTO


PERFIL TRANSVERSAL 00

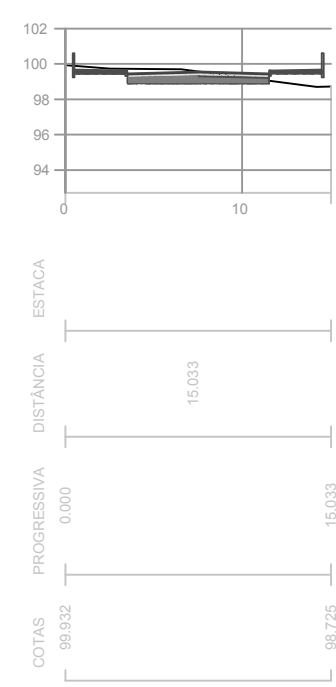


PERFIL TRANSVERSAL 01

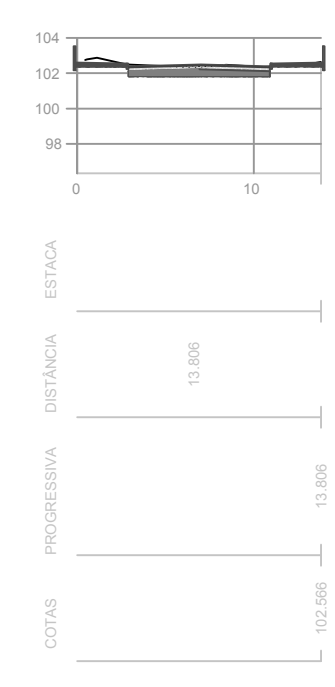


PERFIL TRANSVERSAL 02

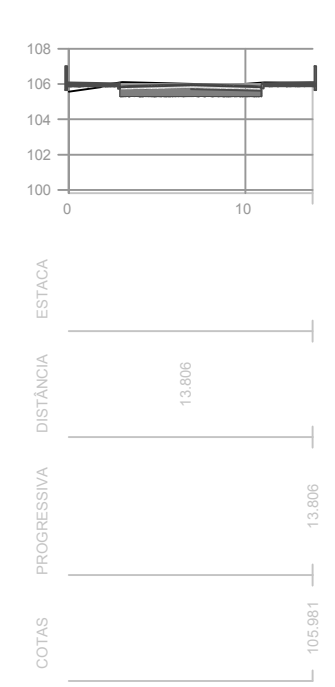

PERFIL TRANSVERSAL 03

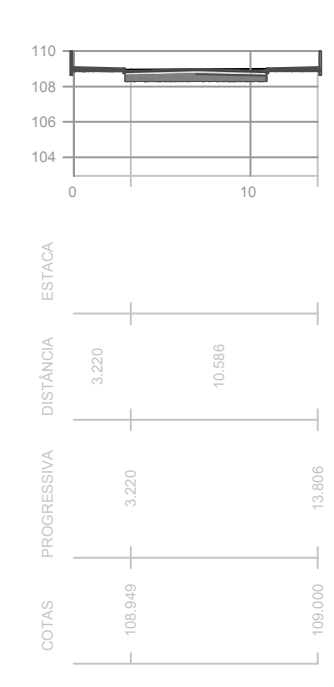

PERFIL TRANSVERSAL 04

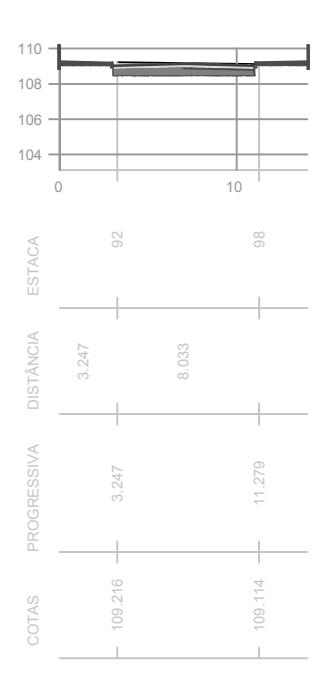


Obra:
Projeto Recapeamento e Pavimentação Asfáltica

Endereço:
R: São Paulo e Prof. Alfredo Girardi

Projeto:
Projeto Perfil Longitudinal e Transversal
rua Alfredo Girardi

Resp. Técnico Projeto:




Data: JUN/2019	Escala: S/E	Área: 2.562,79m²	Prancha: PER. 02
-------------------	----------------	---------------------	---------------------

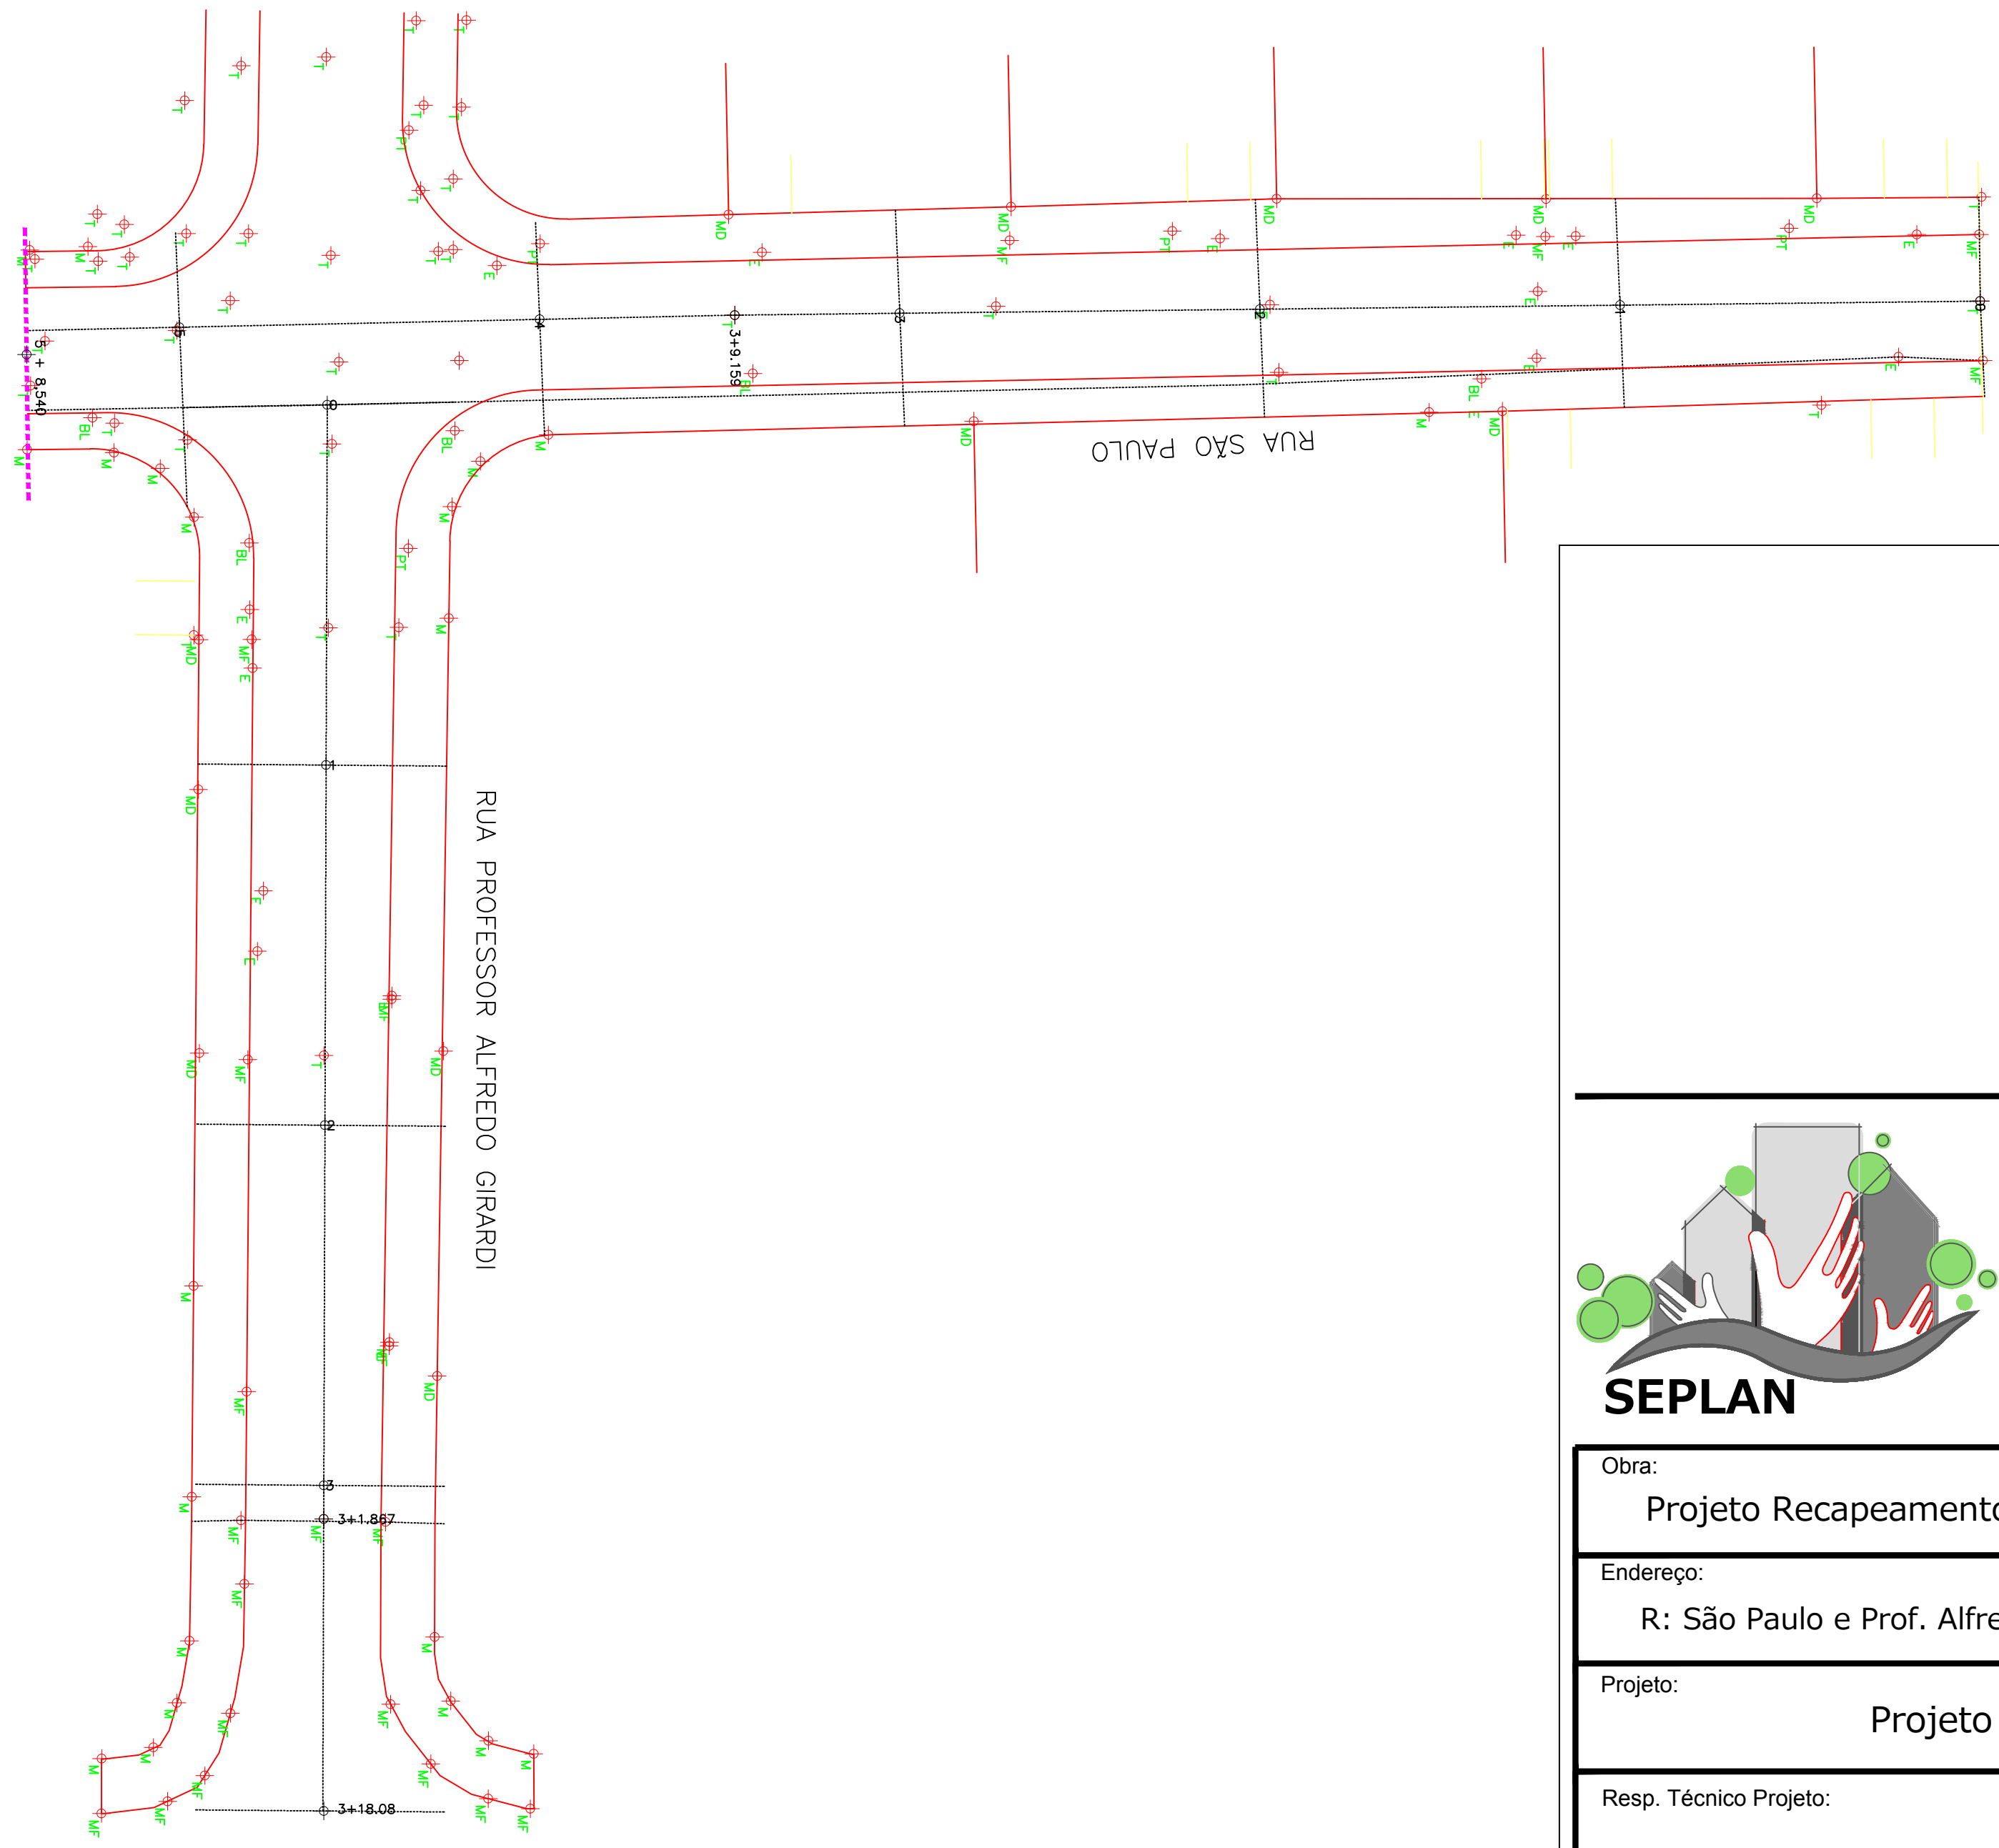



**PREFEITURA
DE TIMBÓ**
**SECRETARIA MUNICIPAL
DE PLANEJAMENTO**

Obra: Projeto Recapeamento e Pavimentação Asfáltica			
Endereço: R: São Paulo e Prof. Alfredo Girardi			
Projeto: Projeto Planialtimétrico			
Resp. Técnico Projeto:			
Data: JUN/2019	Escala: 1 / 300	Área: 2.562,79m²	Prancha: PLA. 01

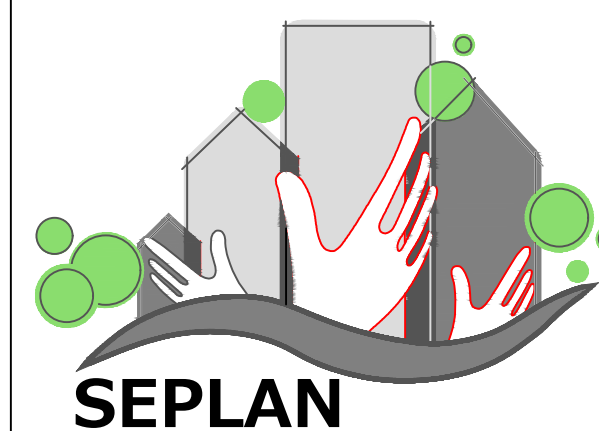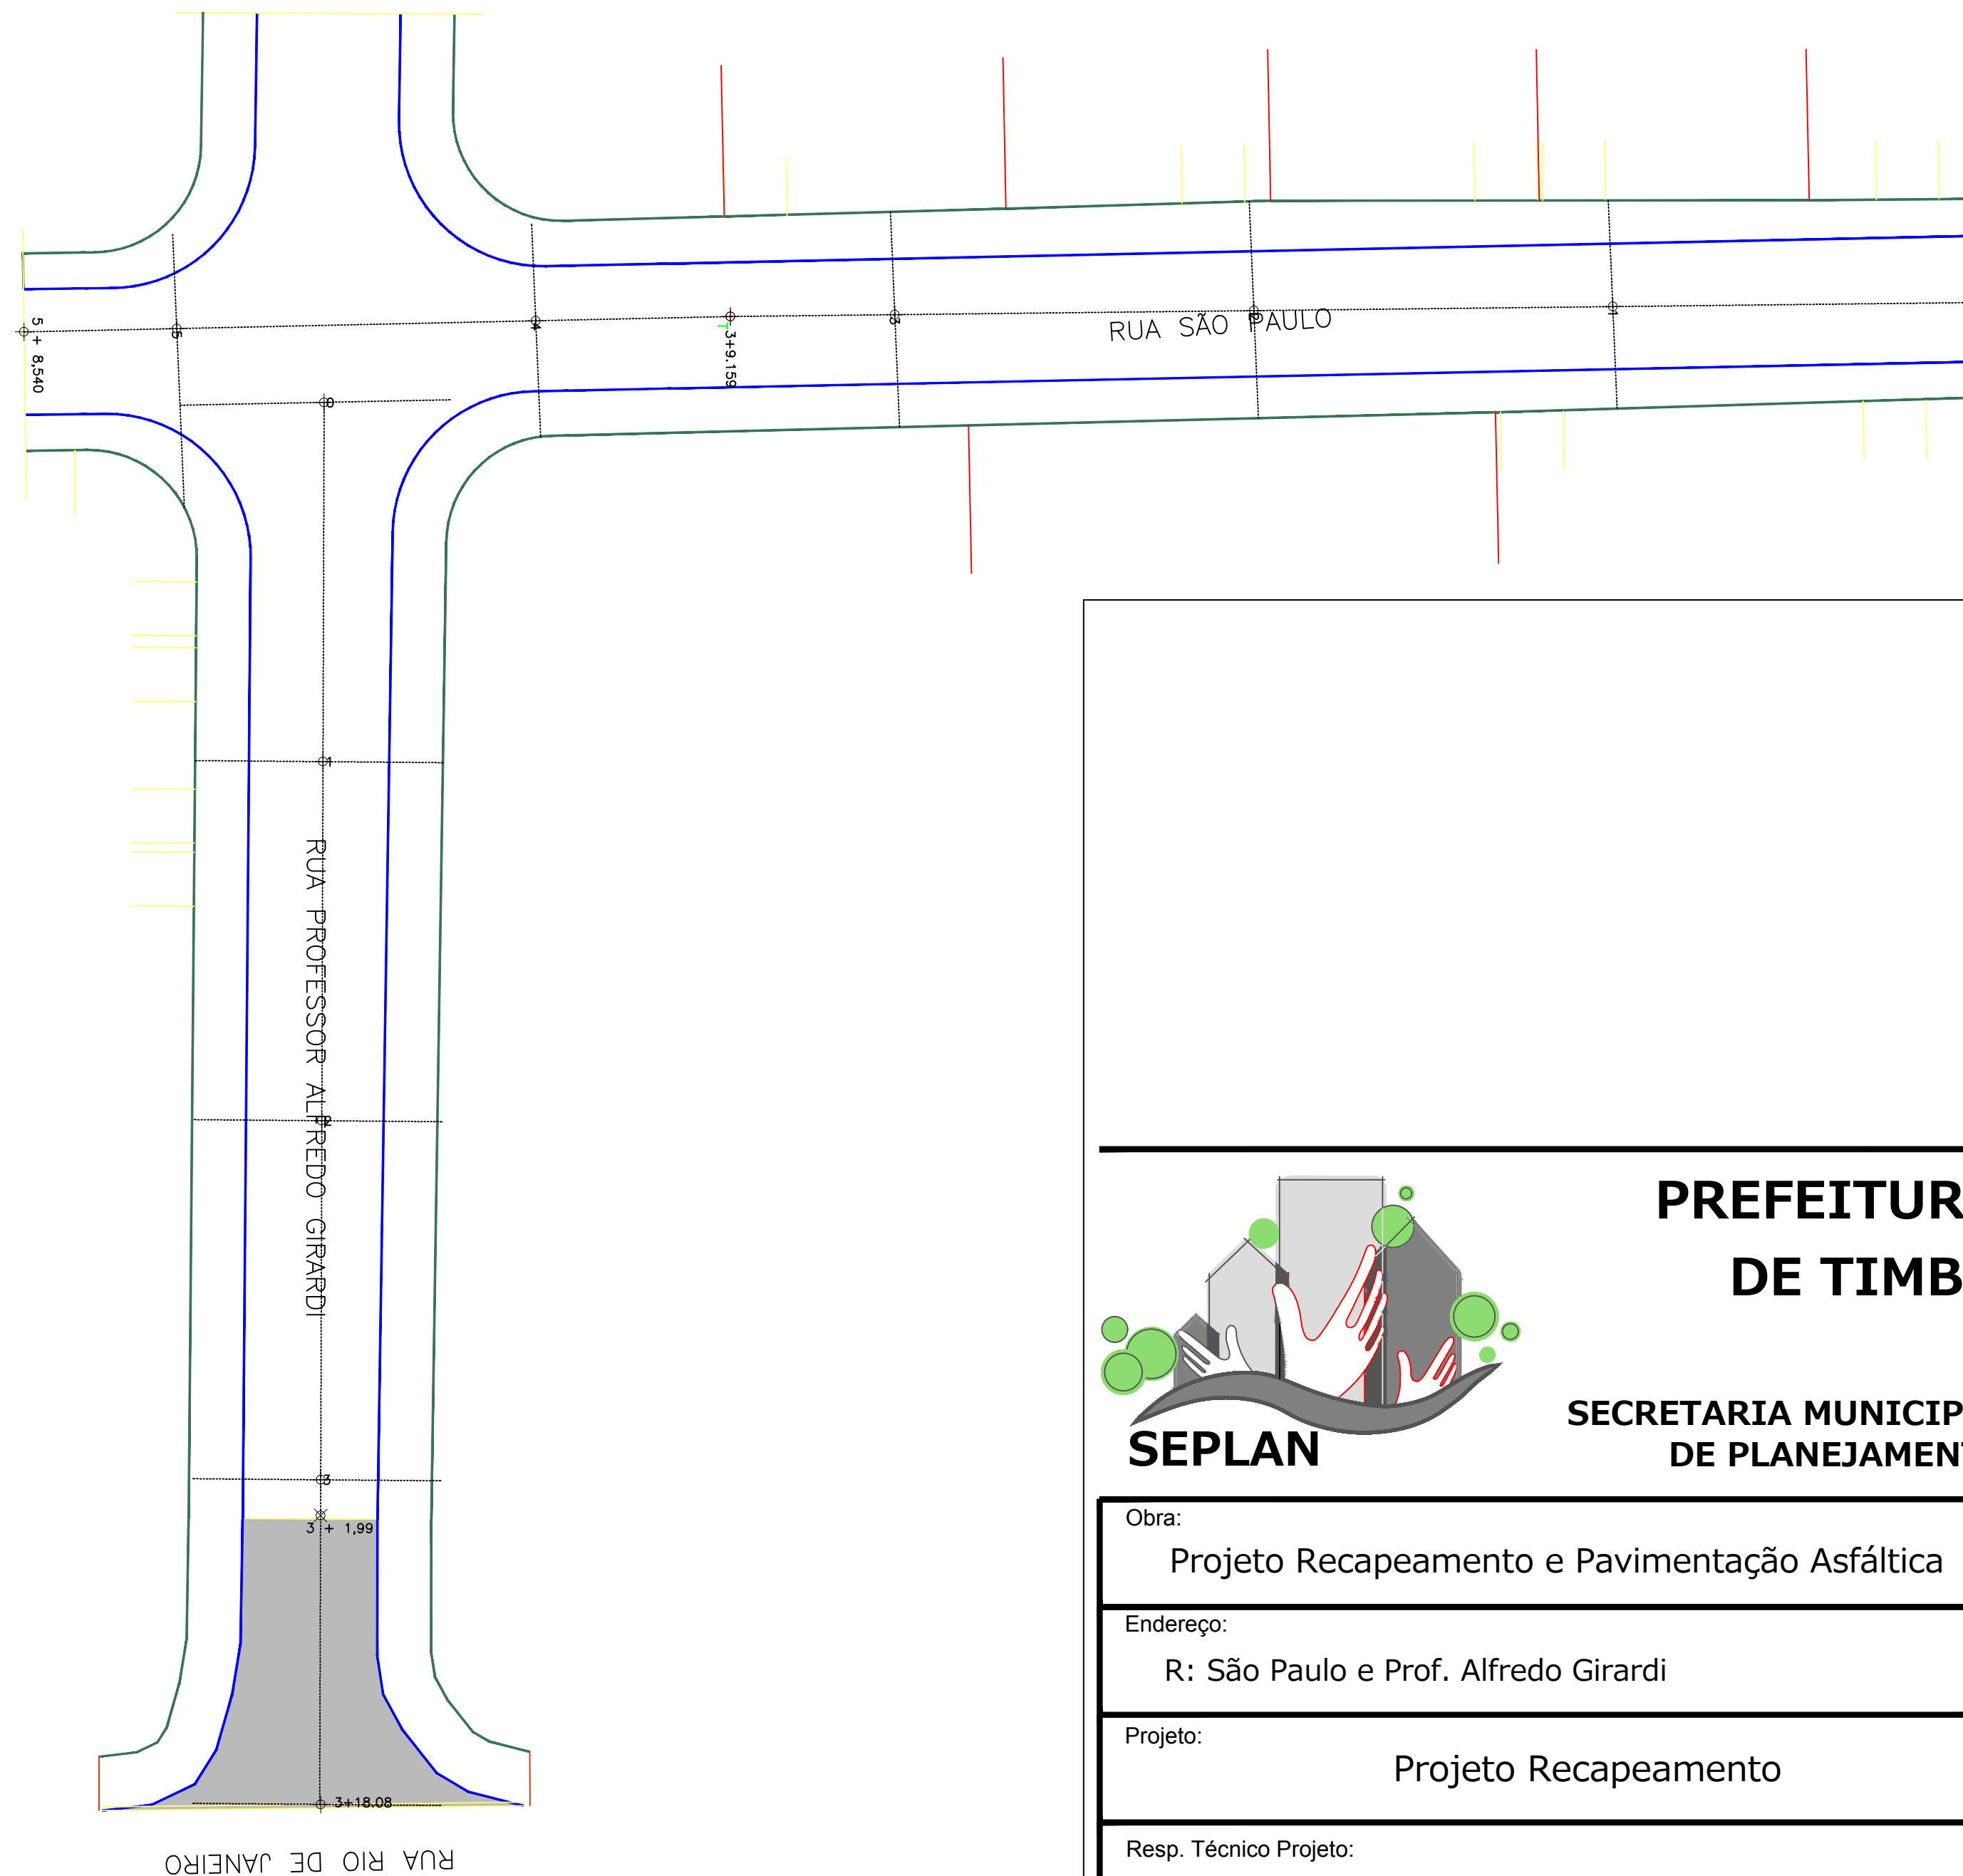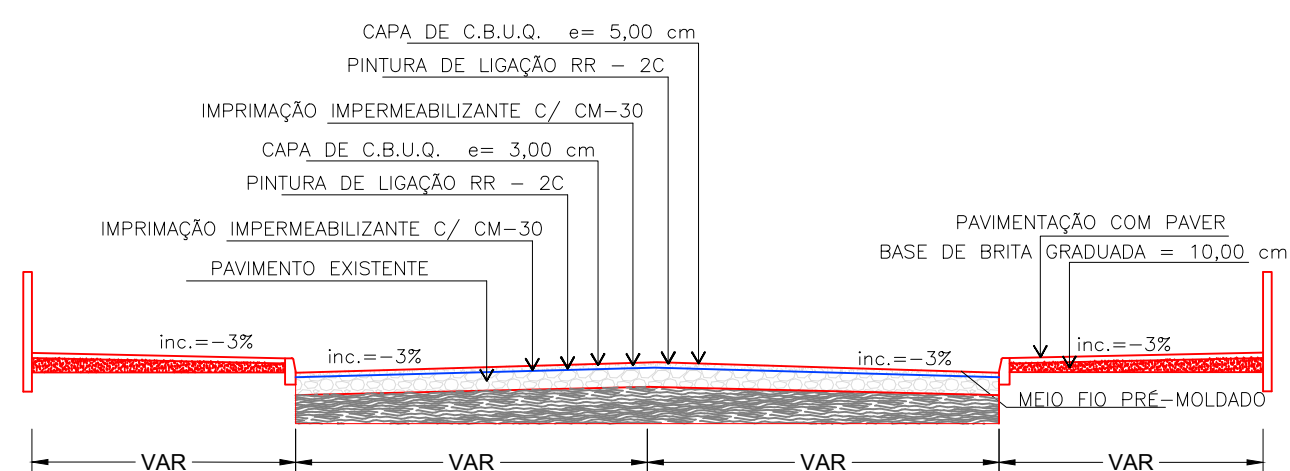

**PREFEITURA
DE TIMBÓ**

**SECRETARIA MUNICIPAL
DE PLANEJAMENTO**



Obra:
Projeto Recapeamento e Pavimentação Asfáltica

Endereço:
R: São Paulo e Prof. Alfredo Girardi

Projeto:
Projeto Recapeamento

Resp. Técnico Projeto:

Data: JUN/2019	Escala: 1 / 300	Área: 2.562,79m²	Prancha: REC. 01
--------------------------	---------------------------	---------------------------------------	----------------------------

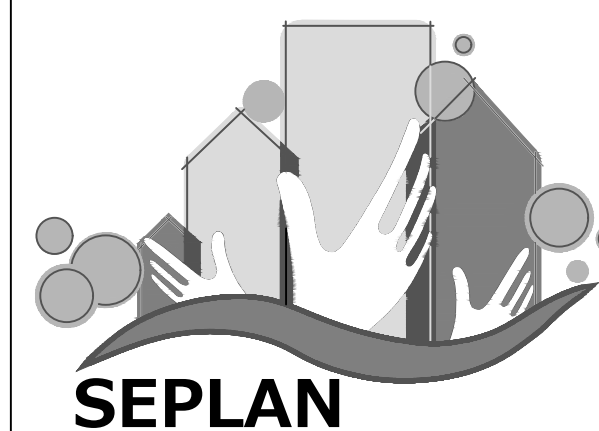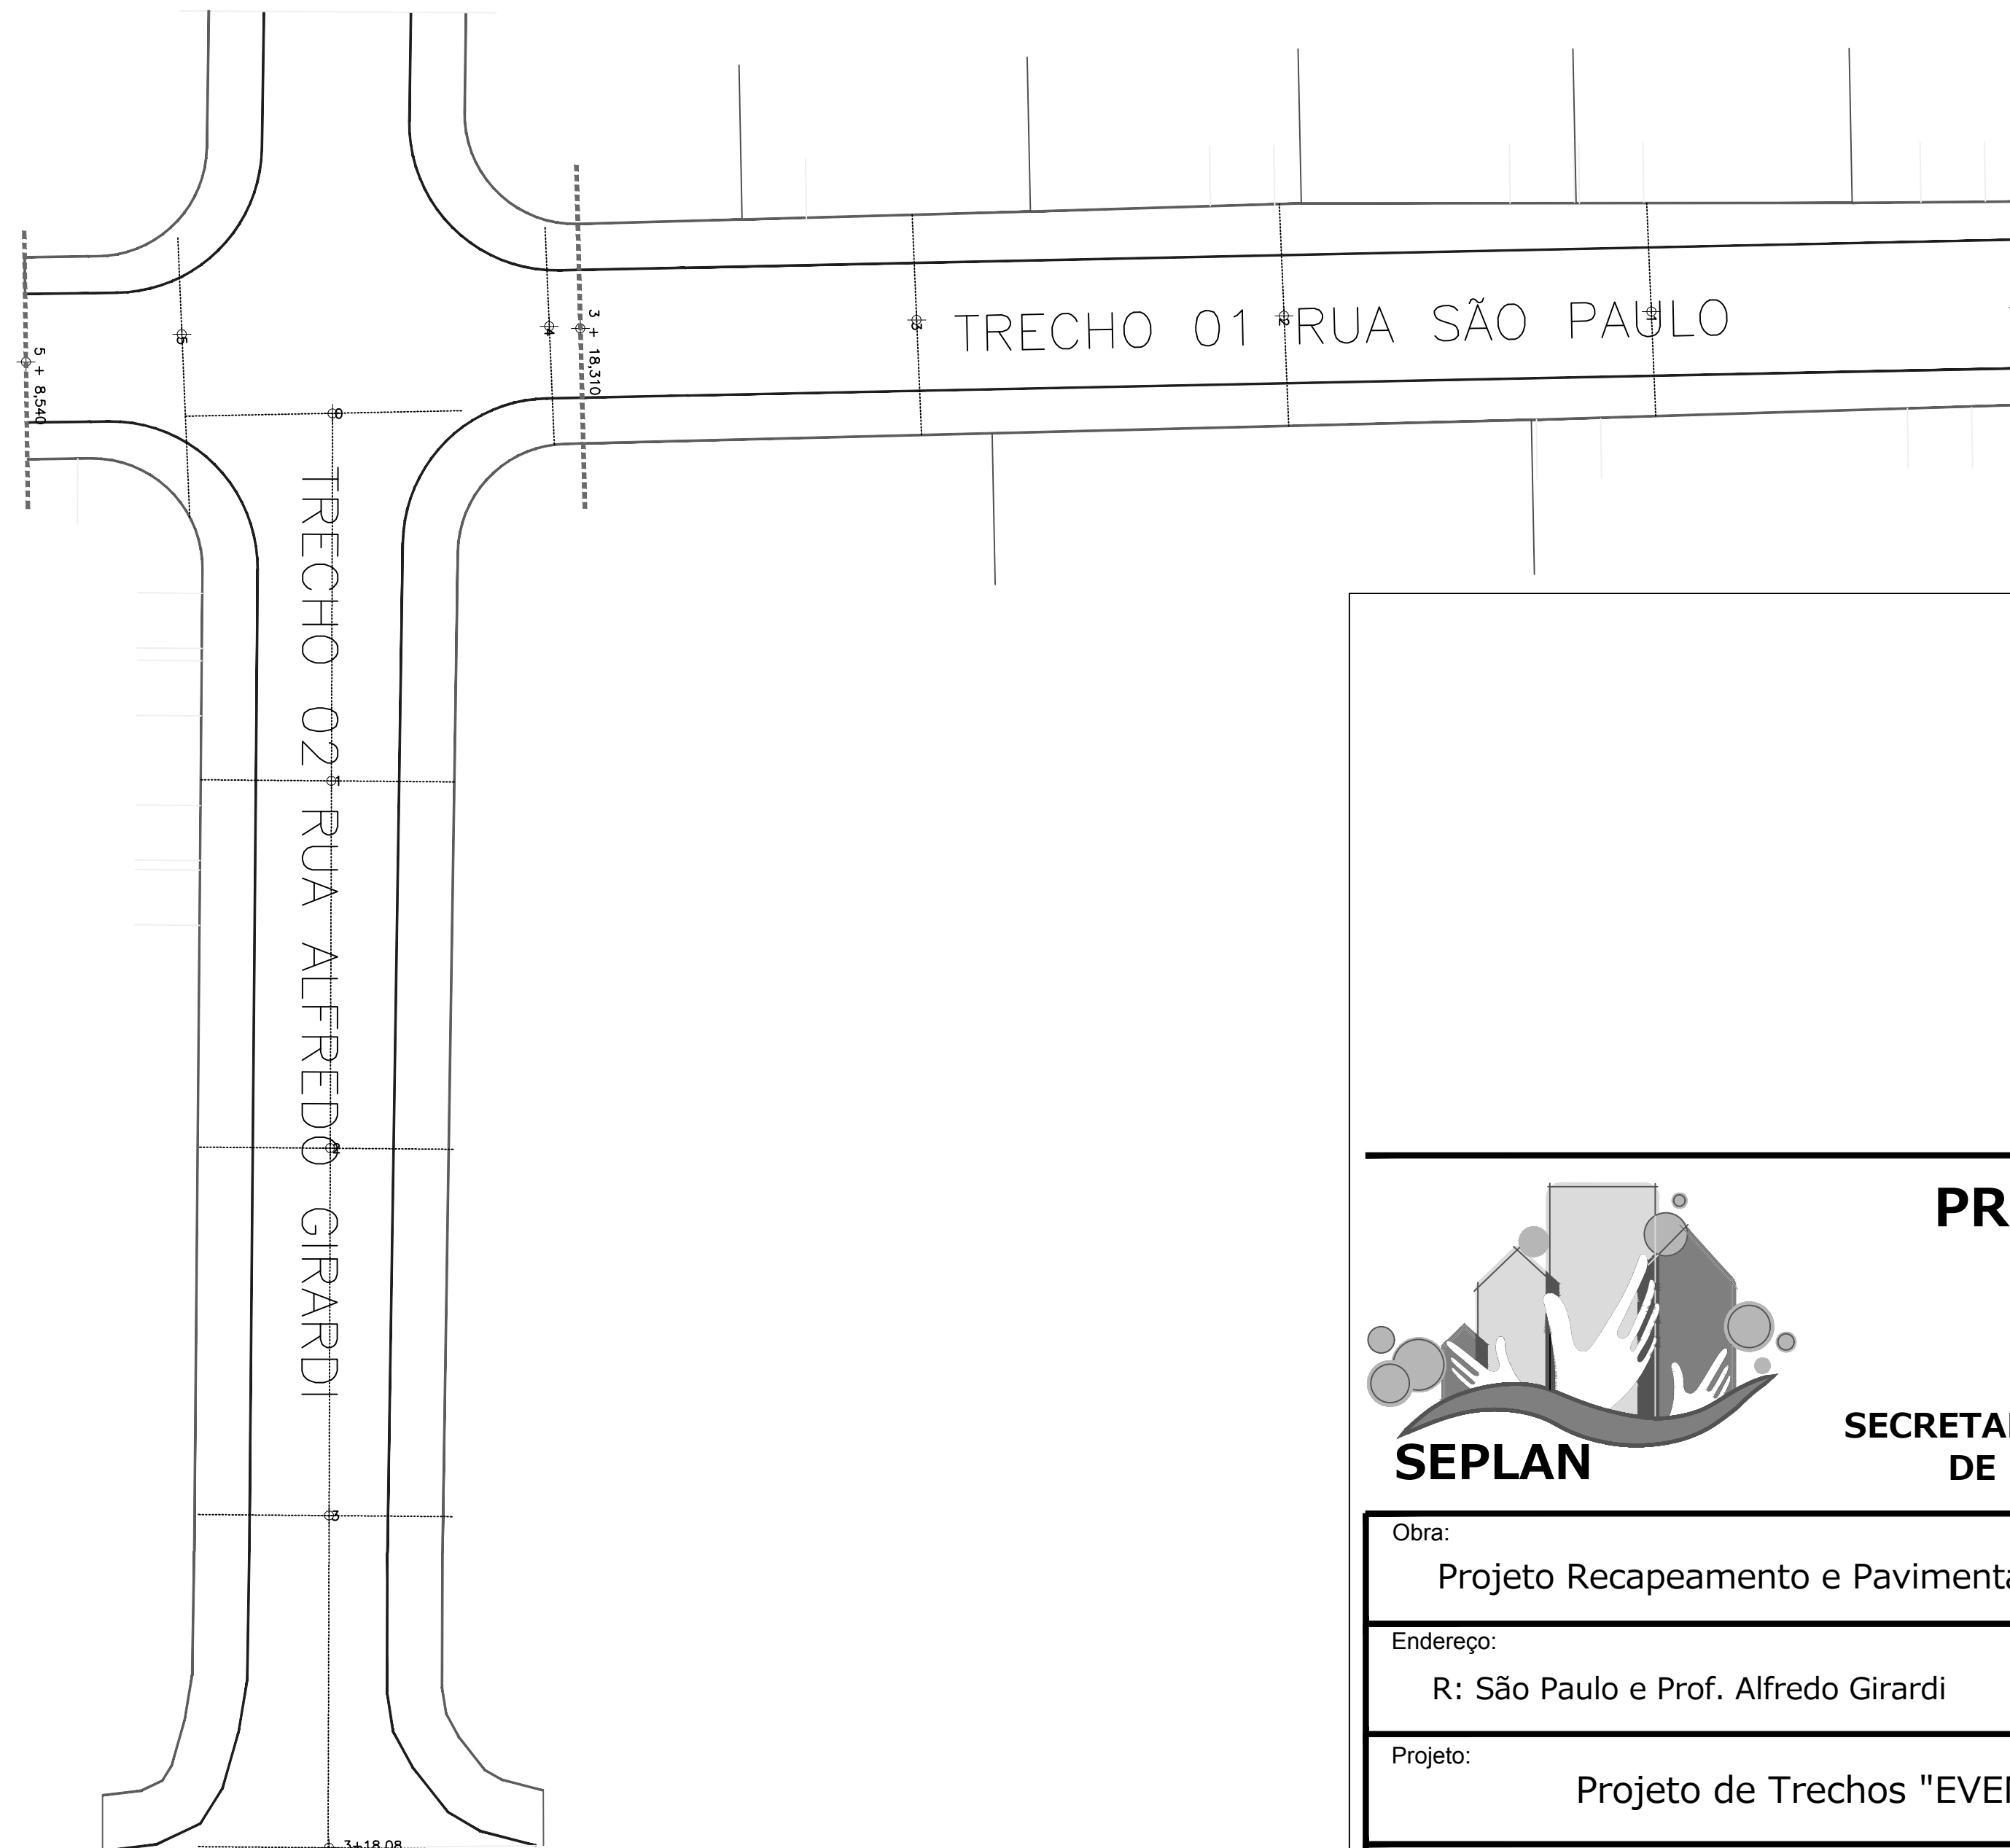

**PREFEITURA
DE TIMBÓ**

**SECRETARIA MUNICIPAL
DE PLANEJAMENTO**

Obra:
Projeto Recapeamento e Pavimentação Asfáltica

Endereço:
R: São Paulo e Prof. Alfredo Girardi

Projeto:
Projeto de Trechos "EVENTOS"

Resp. Técnico Projeto:

Data: JUN/2019	Escala: 1 / 300	Área: 2.562,79m ²	Prancha: TRE. 01
-------------------	--------------------	---------------------------------	----------------------------