


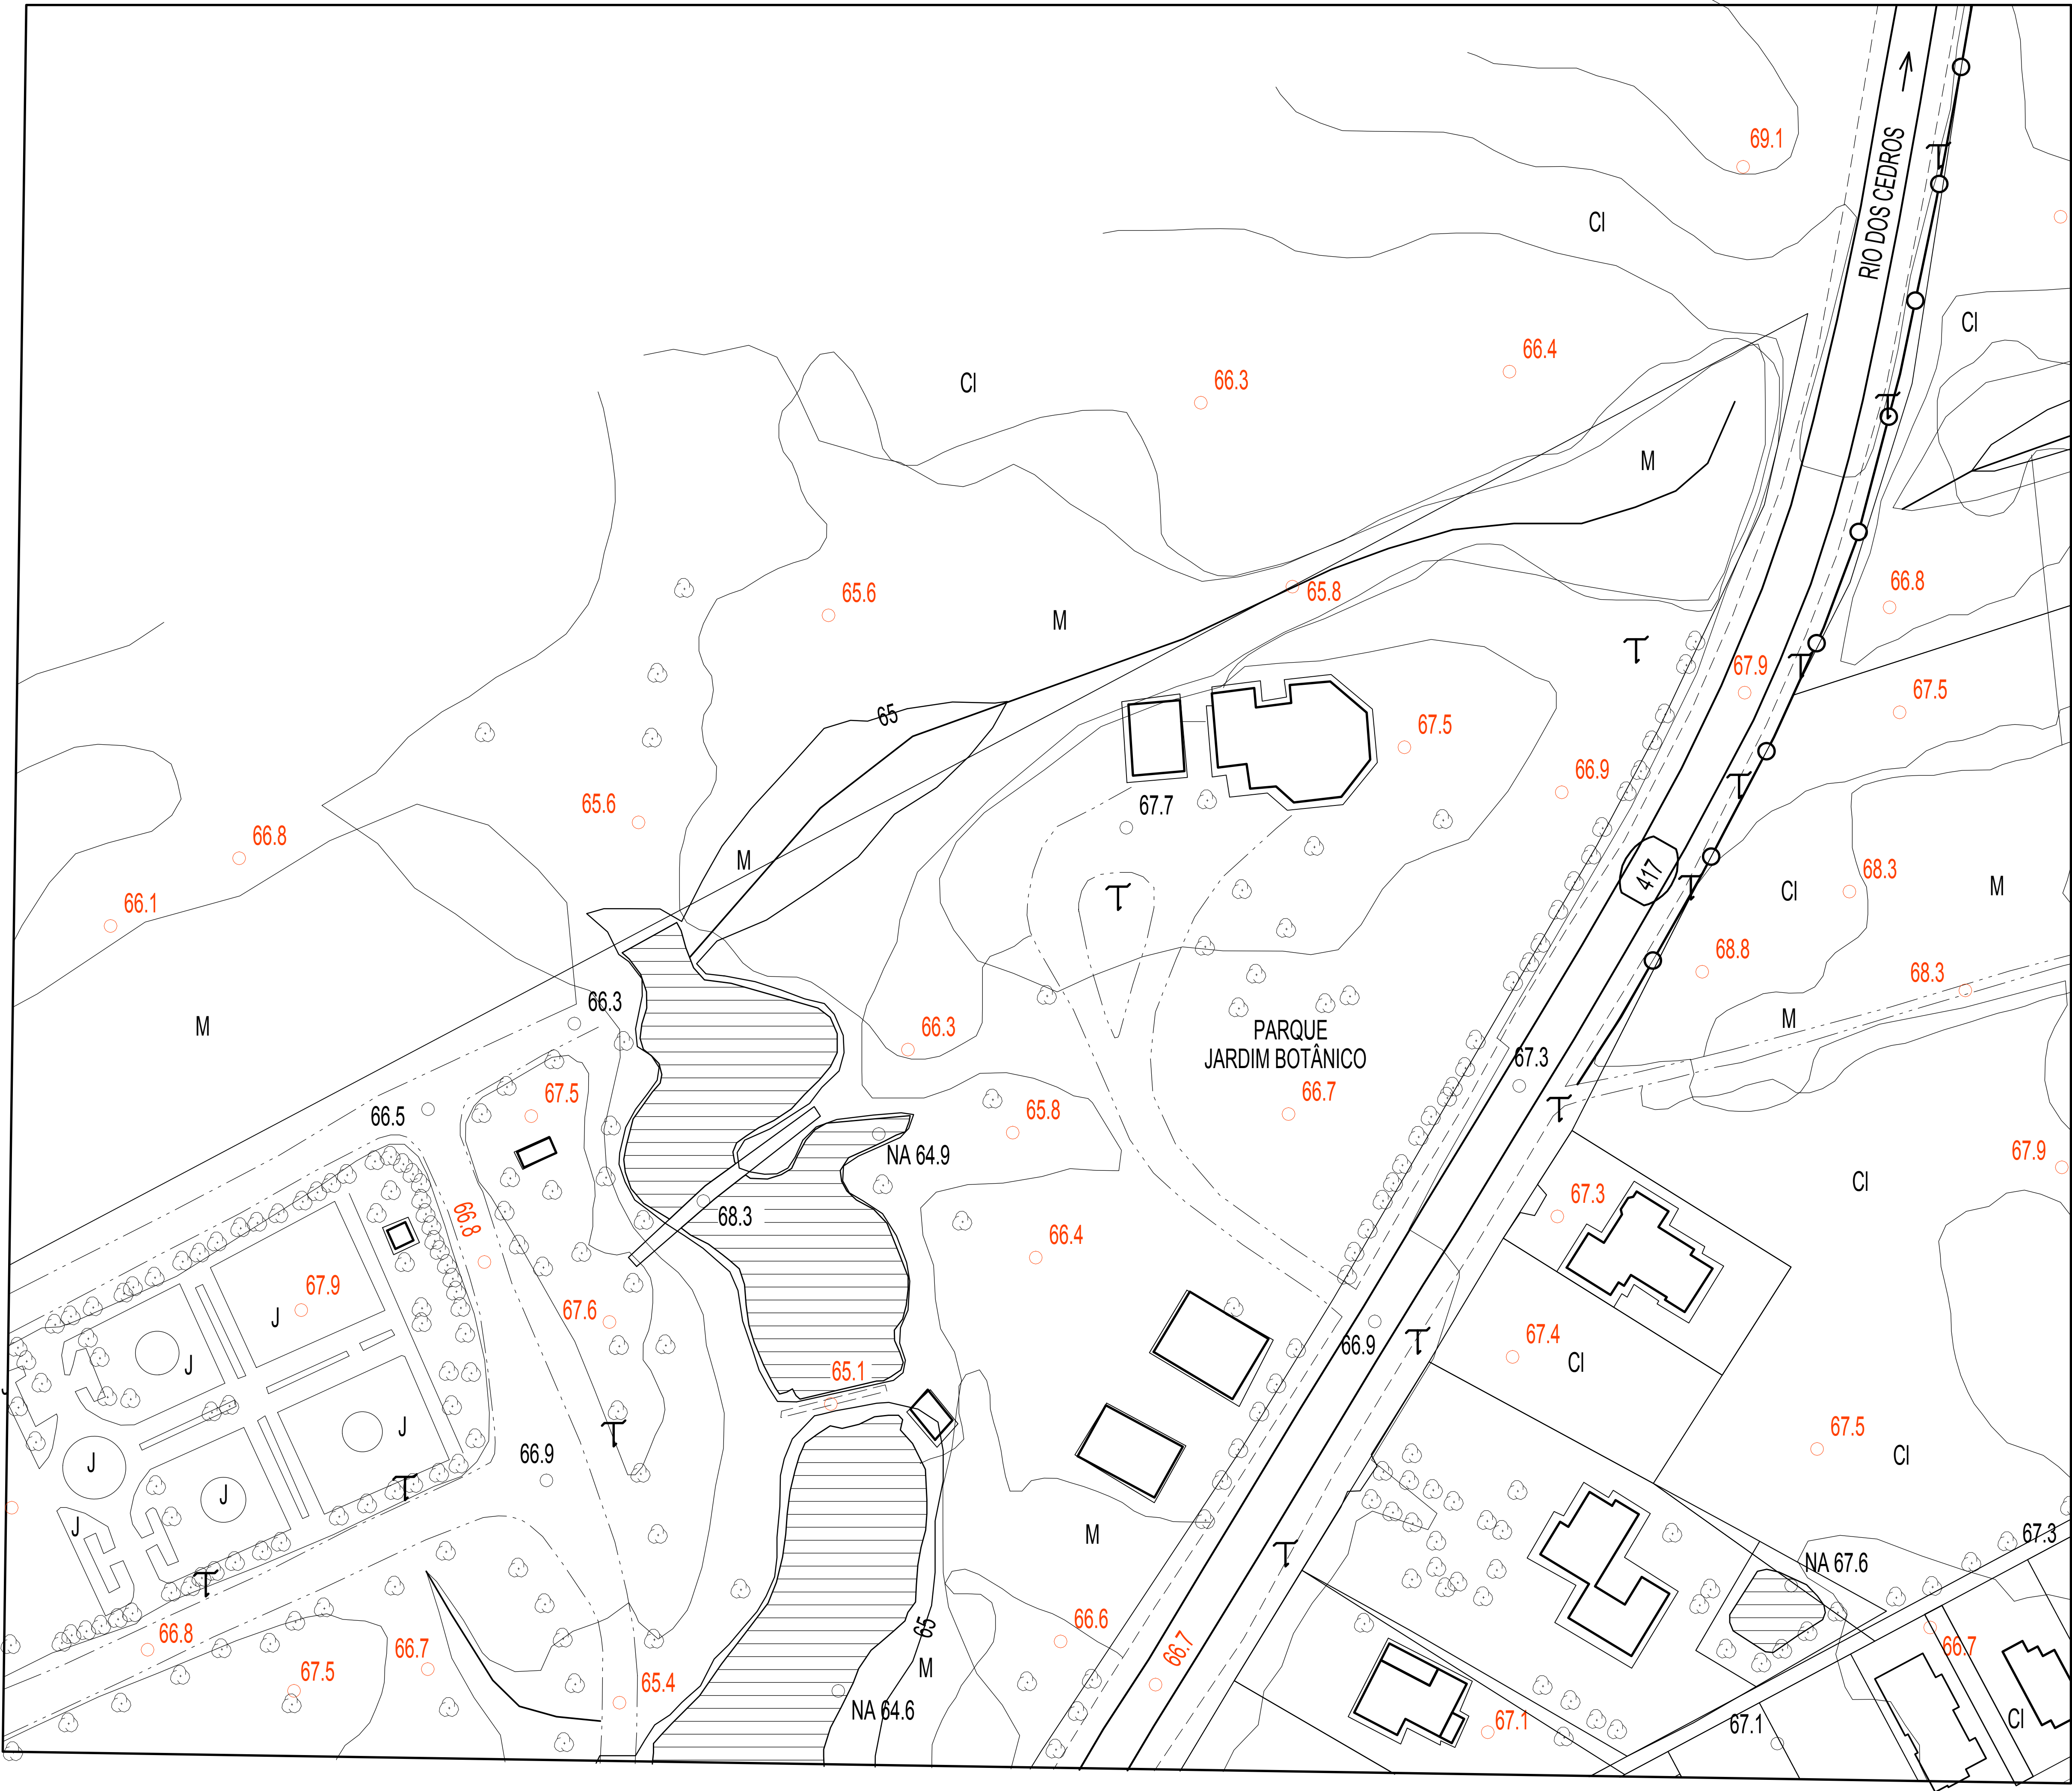

Carimbos:



**PREFEITURA
DE TIMBÓ**

**SECRETARIA MUNICIPAL
DE PLANEJAMENTO**

Obra:			
PONTE			
Endereço:			
Acesso Estadual 477-A - Timbó - SC			
Projeto:			
PLANIALTIMETRICO PONTE			
Resp. Técnico Projeto:			
Data:	Escala:	Área:	Prancha:
Nov./2017	1/500	55,67m	ARQ.P3.03