
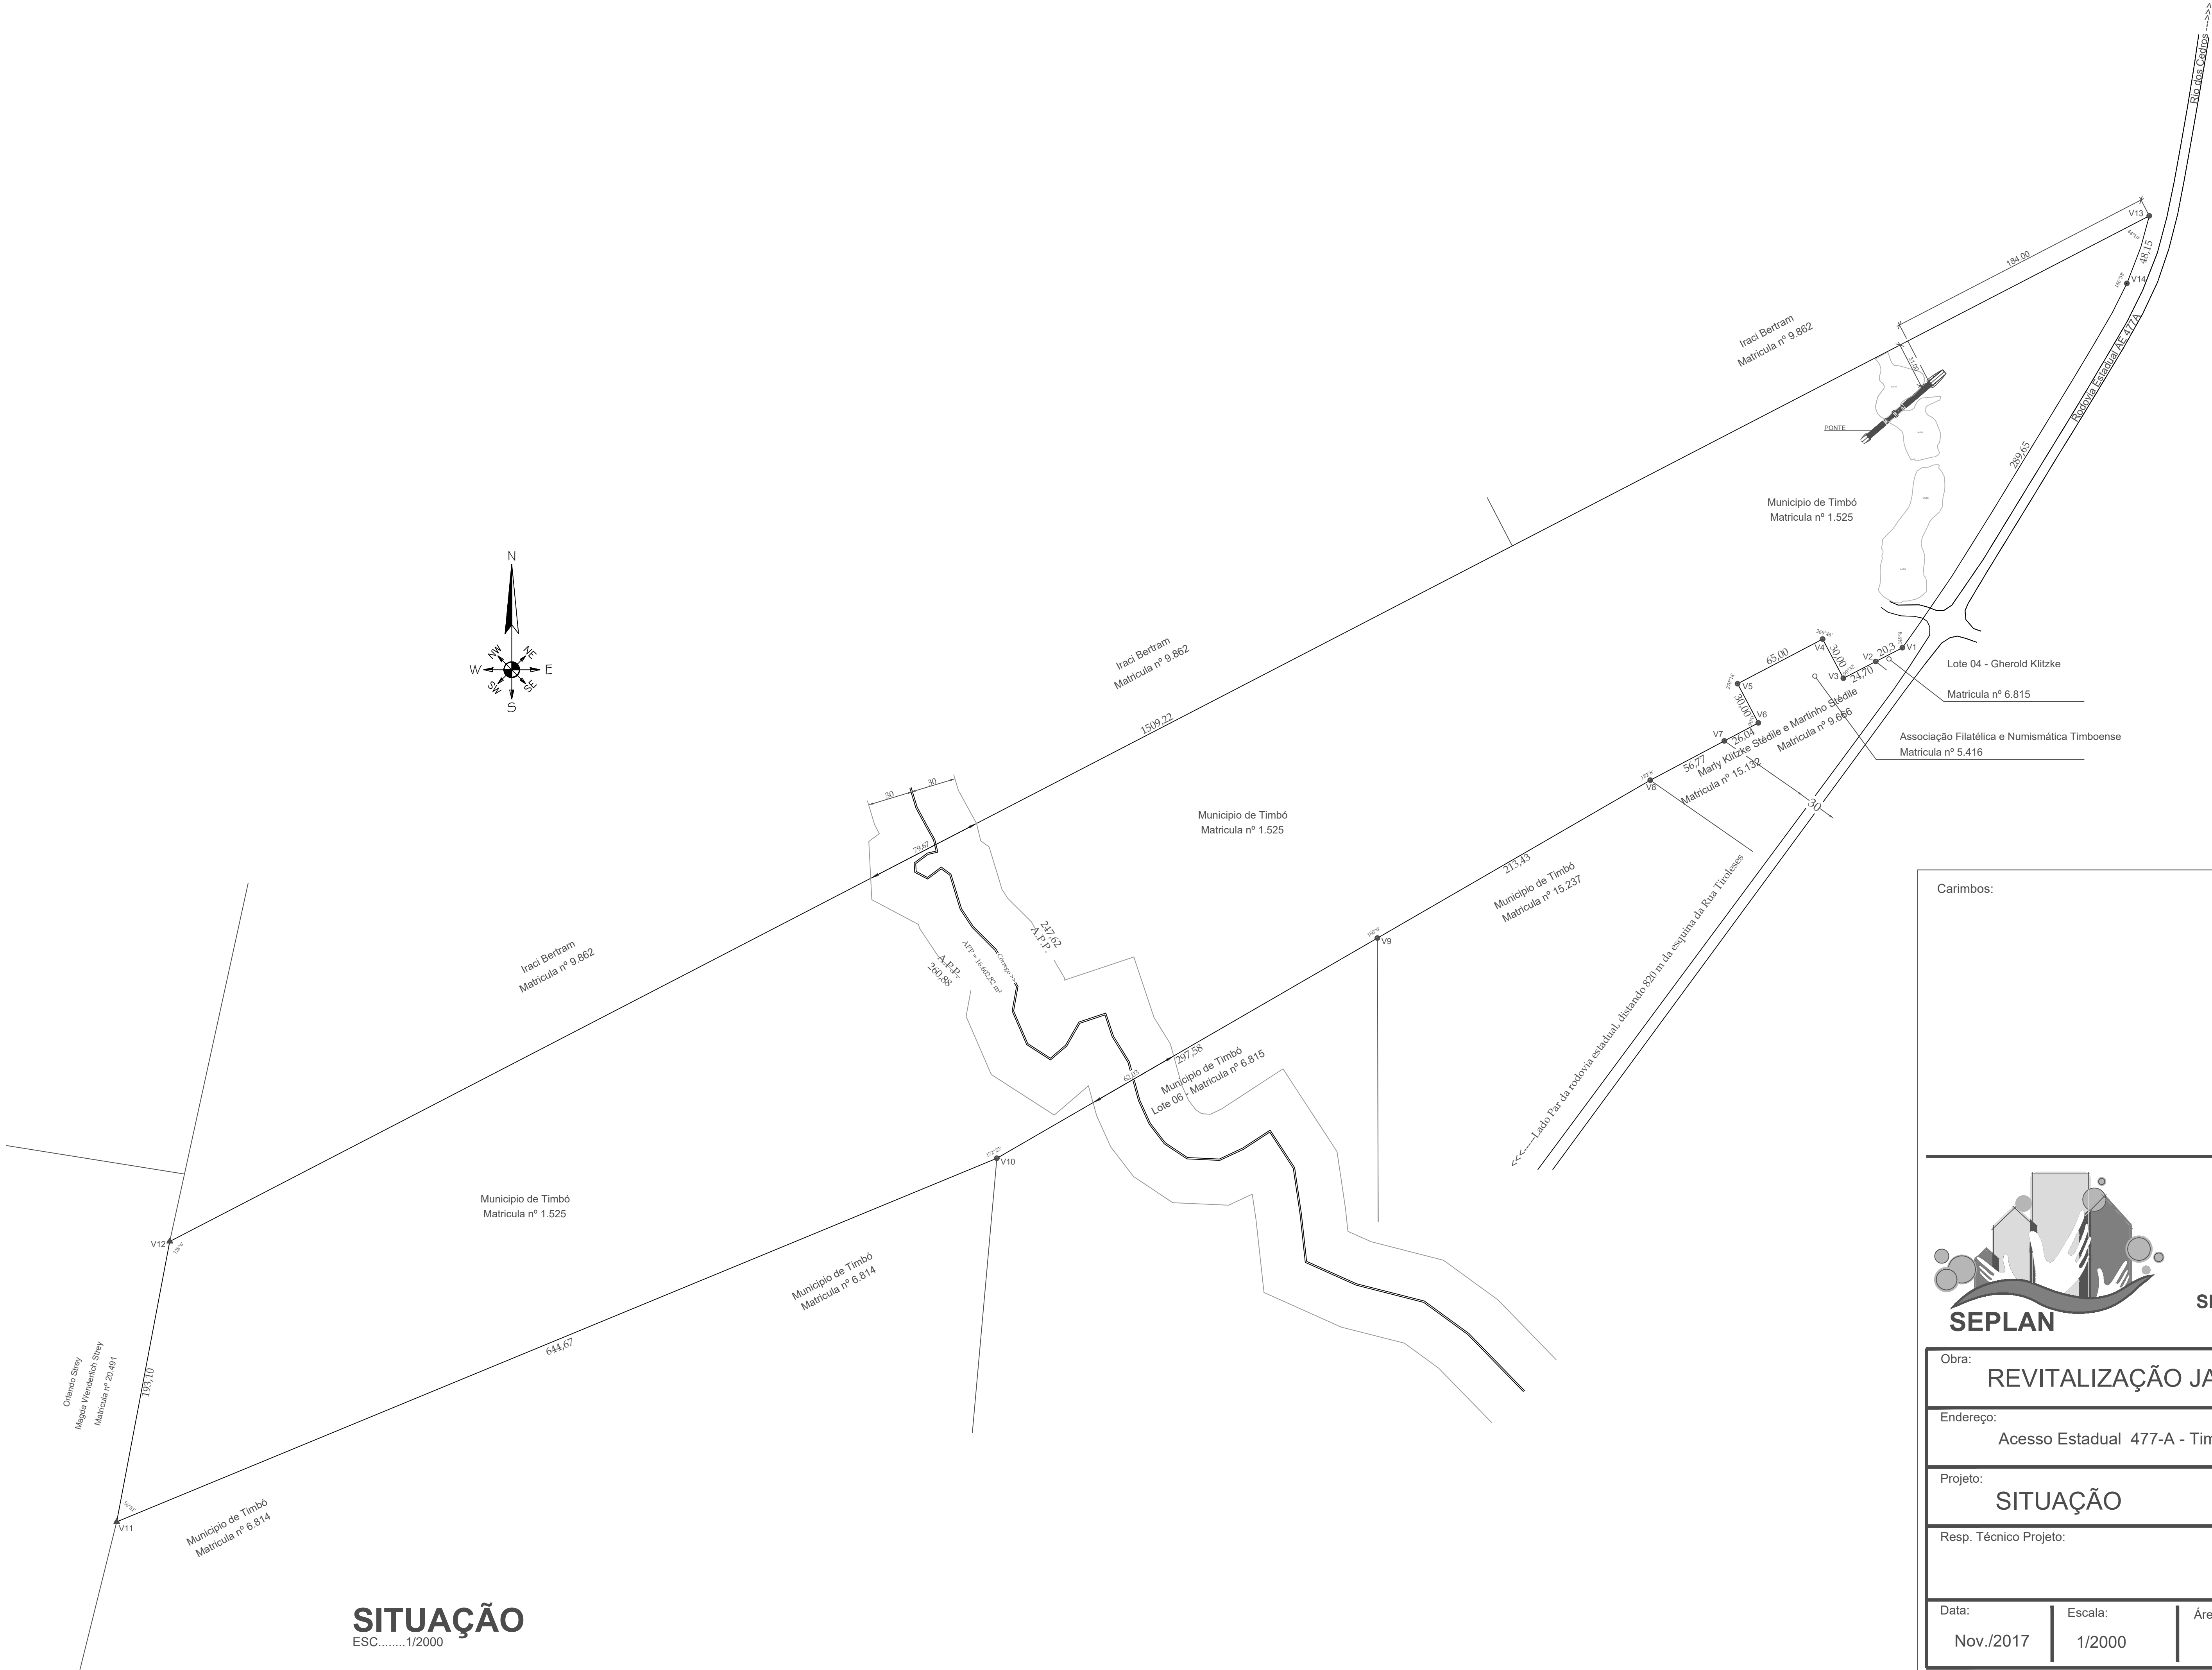


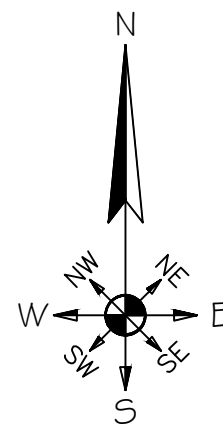

Carimbos:

**PREFEITURA
DE TIMBÓ**

SECRETARIA MUNICIPAL
DE PLANEJAMENTO

Obra:

REVITALIZAÇÃO JARDIM BOTÂNICO

Endereço:

Acesso Estadual 477-A - Timbó - SC

Projeto:

SITUAÇÃO

Resp. Técnico Projeto:

Data:	Escala:	Área:	Prancha:
Nov./2017	1/2000		SIT.01