


RUA MARECHAL DEODORO DA Fc

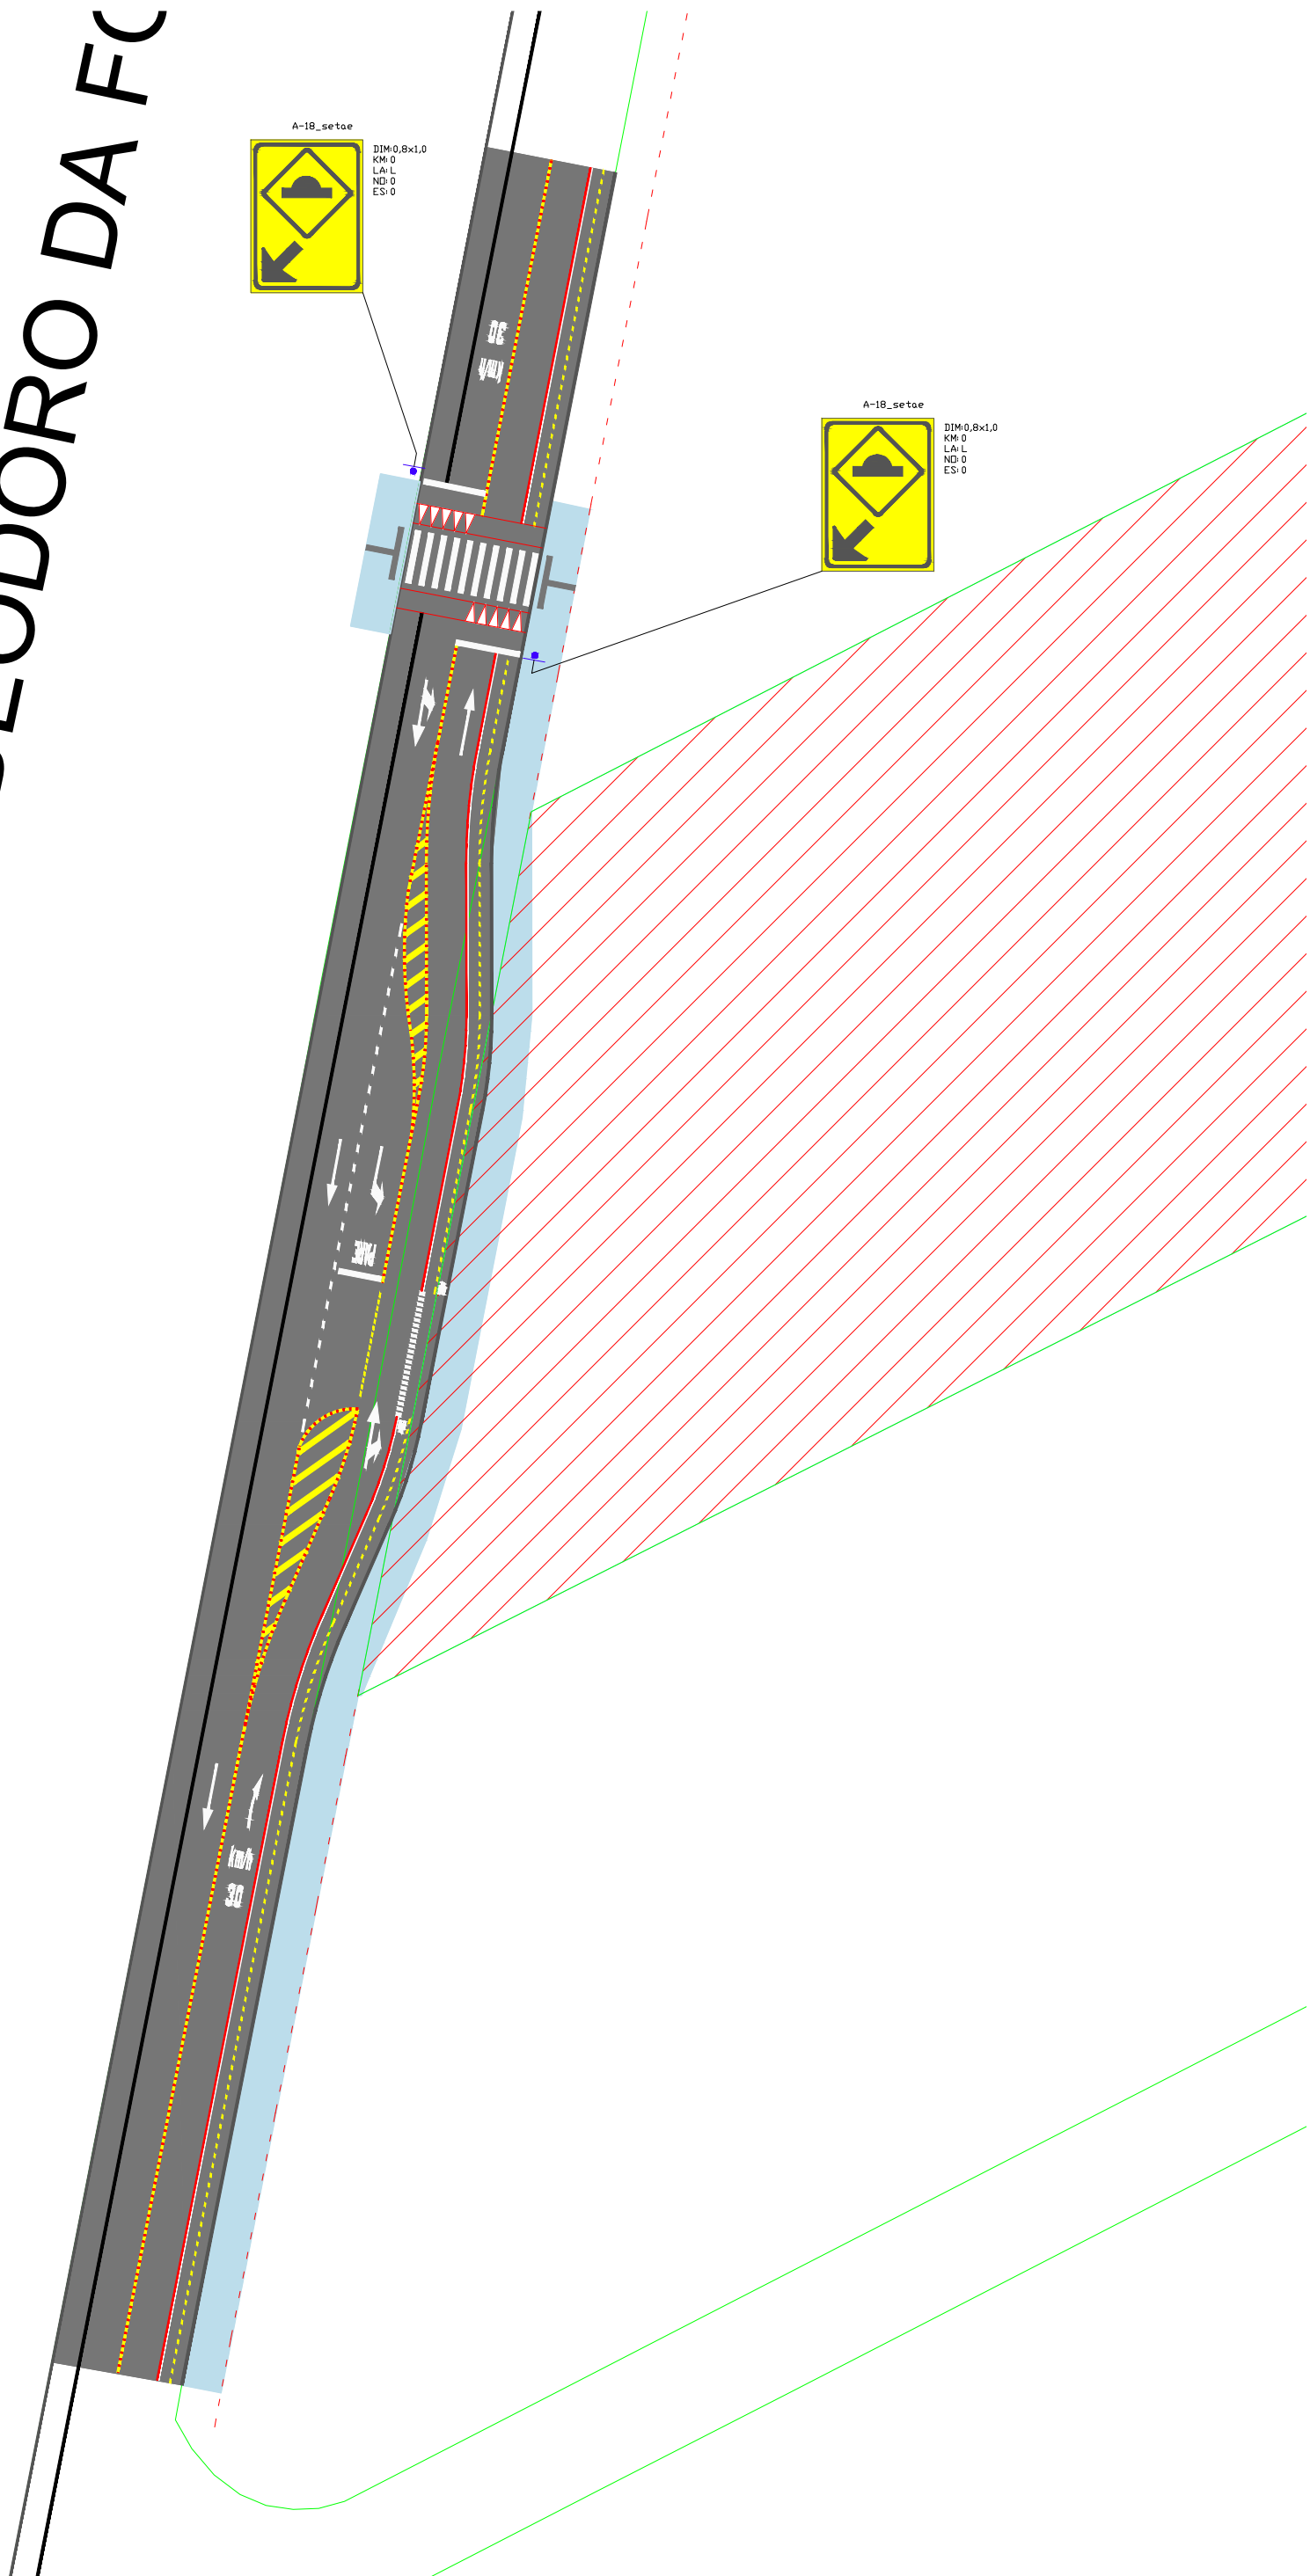

OPÇÃO 02

VANTAGENS: LIMITA ALARGAMENTO AO TERRENO