


Detalhe sanitários
Escala 1:25

Legenda das indicações	
LV	Lavatório com joelho de 90° - 25 mm - 1/2"
MIC	Mictório sifão, c/ Registro de pressão, com joelho de 90° - 25 mm - 1/2"
RP	Registro de Pressão com PVC soldável - 25 mm - 3/4"
RG	Registro de gaveta c/ canopla cromada c/ PVC soldável - 3/4"
VS	Vaso sanitário com caixa acoplada - 3/4"
Legenda	
	Registro de Pressão com PVC soldável
	Registro de gaveta c/ canopla cromada c/ PVC soldável

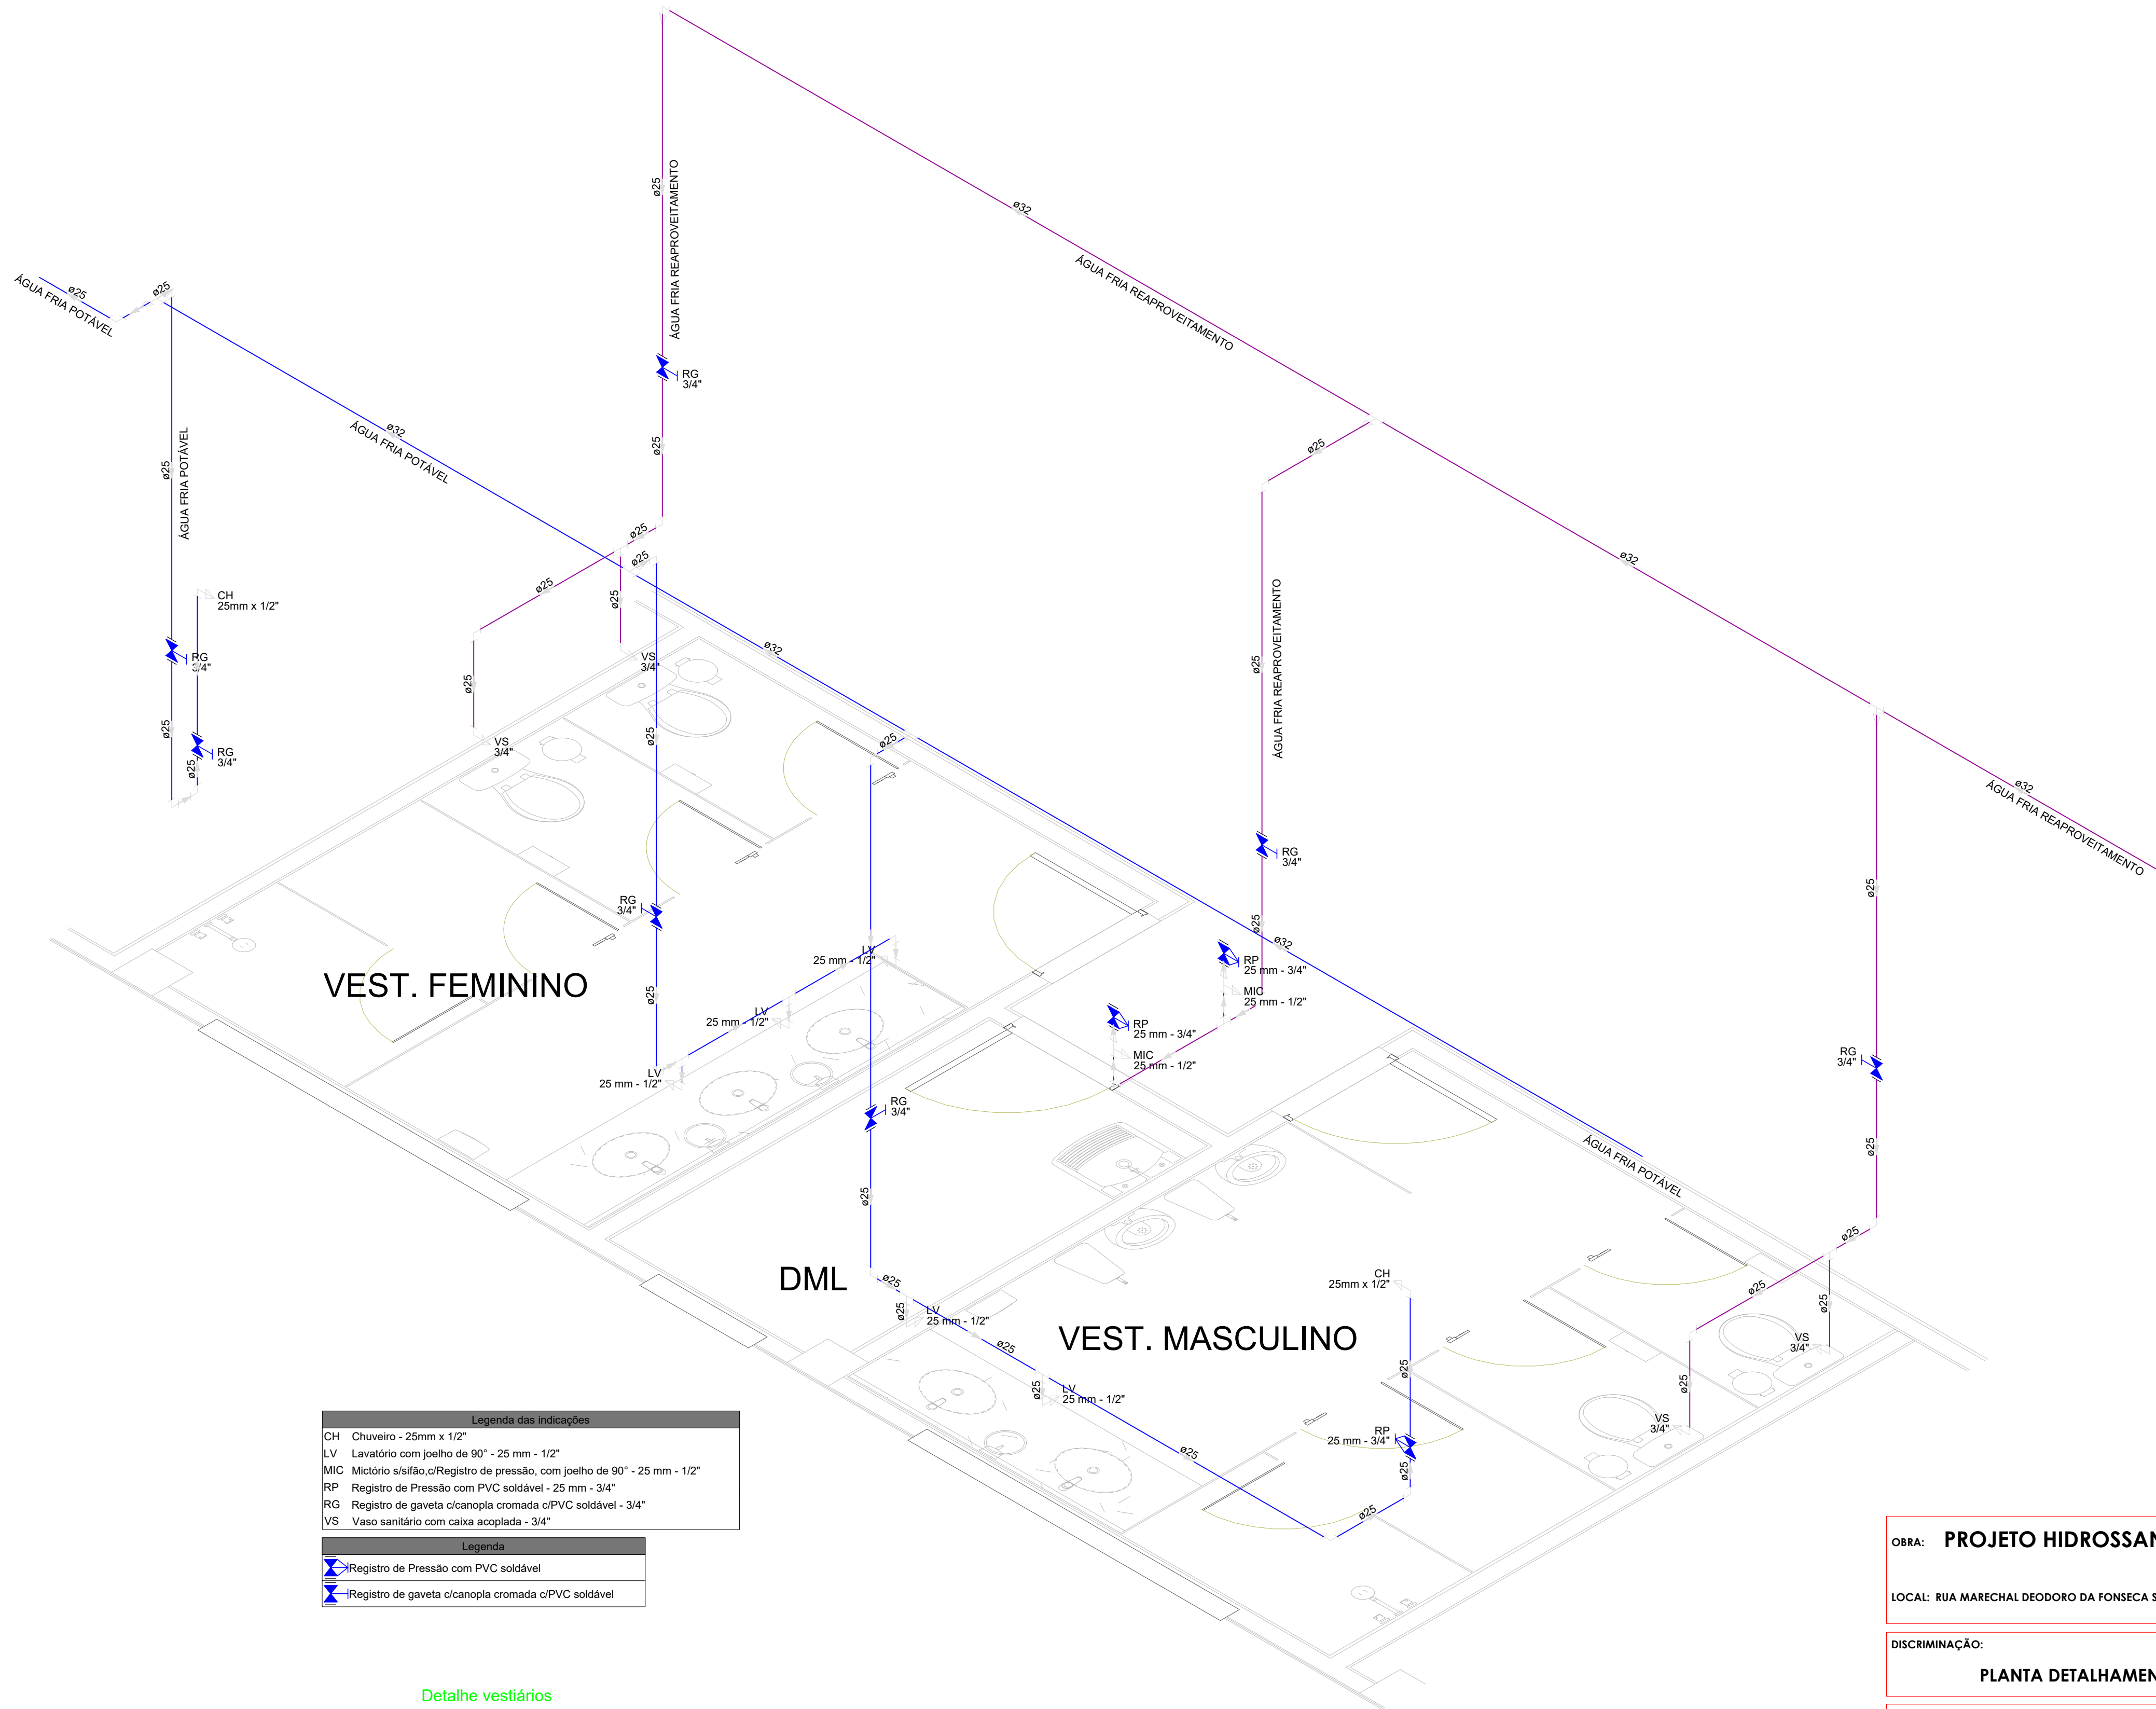

Detalhe vestiários
Escala 1:25

Legenda das indicações	
CH	Chuveiro - 25mm x 1/2"
LV	Lavatório com joelho de 90° - 25 mm - 1/2"
MIC	Mictório sifão, c/ Registro de pressão, com joelho de 90° - 25 mm - 1/2"
RP	Registro de Pressão com PVC soldável - 25 mm - 3/4"
RG	Registro de gaveta c/ canopla cromada c/ PVC soldável - 3/4"
VS	Vaso sanitário com caixa acoplada - 3/4"
Legenda	
	Registro de Pressão com PVC soldável
	Registro de gaveta c/ canopla cromada c/ PVC soldável

OBRA:	PROJETO HIDROSSANITÁRIO COMERCIAL		
LOCAL:	RUA MARECHAL DEODORO DA FONSECA S/N - TIMBÓ / SC		
DISCRIMINAÇÃO:	PLANTA DETALHAMENTO ISOMÉTRICO	ESCALA:	1:50
CONTRATANTE:	DHT PARTICIPAÇÕES LTDA CNPJ 09.685.394/0001-33		
RESP. TÉCNICO - PROJETO:	ENG. CIVIL HELMO LUIZ C. ARBUSA CREA-SC 110523-0		
FRANCHA	ARQUIVO: KOCH TIMBÓ 2020		
04/04	DESENHO TÉCNICO - LEONARDO LUCAS GABRIEL		
	ÚLTIMA MODIFICAÇÃO 10/02/2020		
	FEITO POR: AUTORES E REVISORES CONFORME A LEI Nº 1.791 DE 28 DE SETEMBRO DE 1948, ARTIGO 17 A 25		