


01 A-COBERTURA

ESCALA 1 : 250

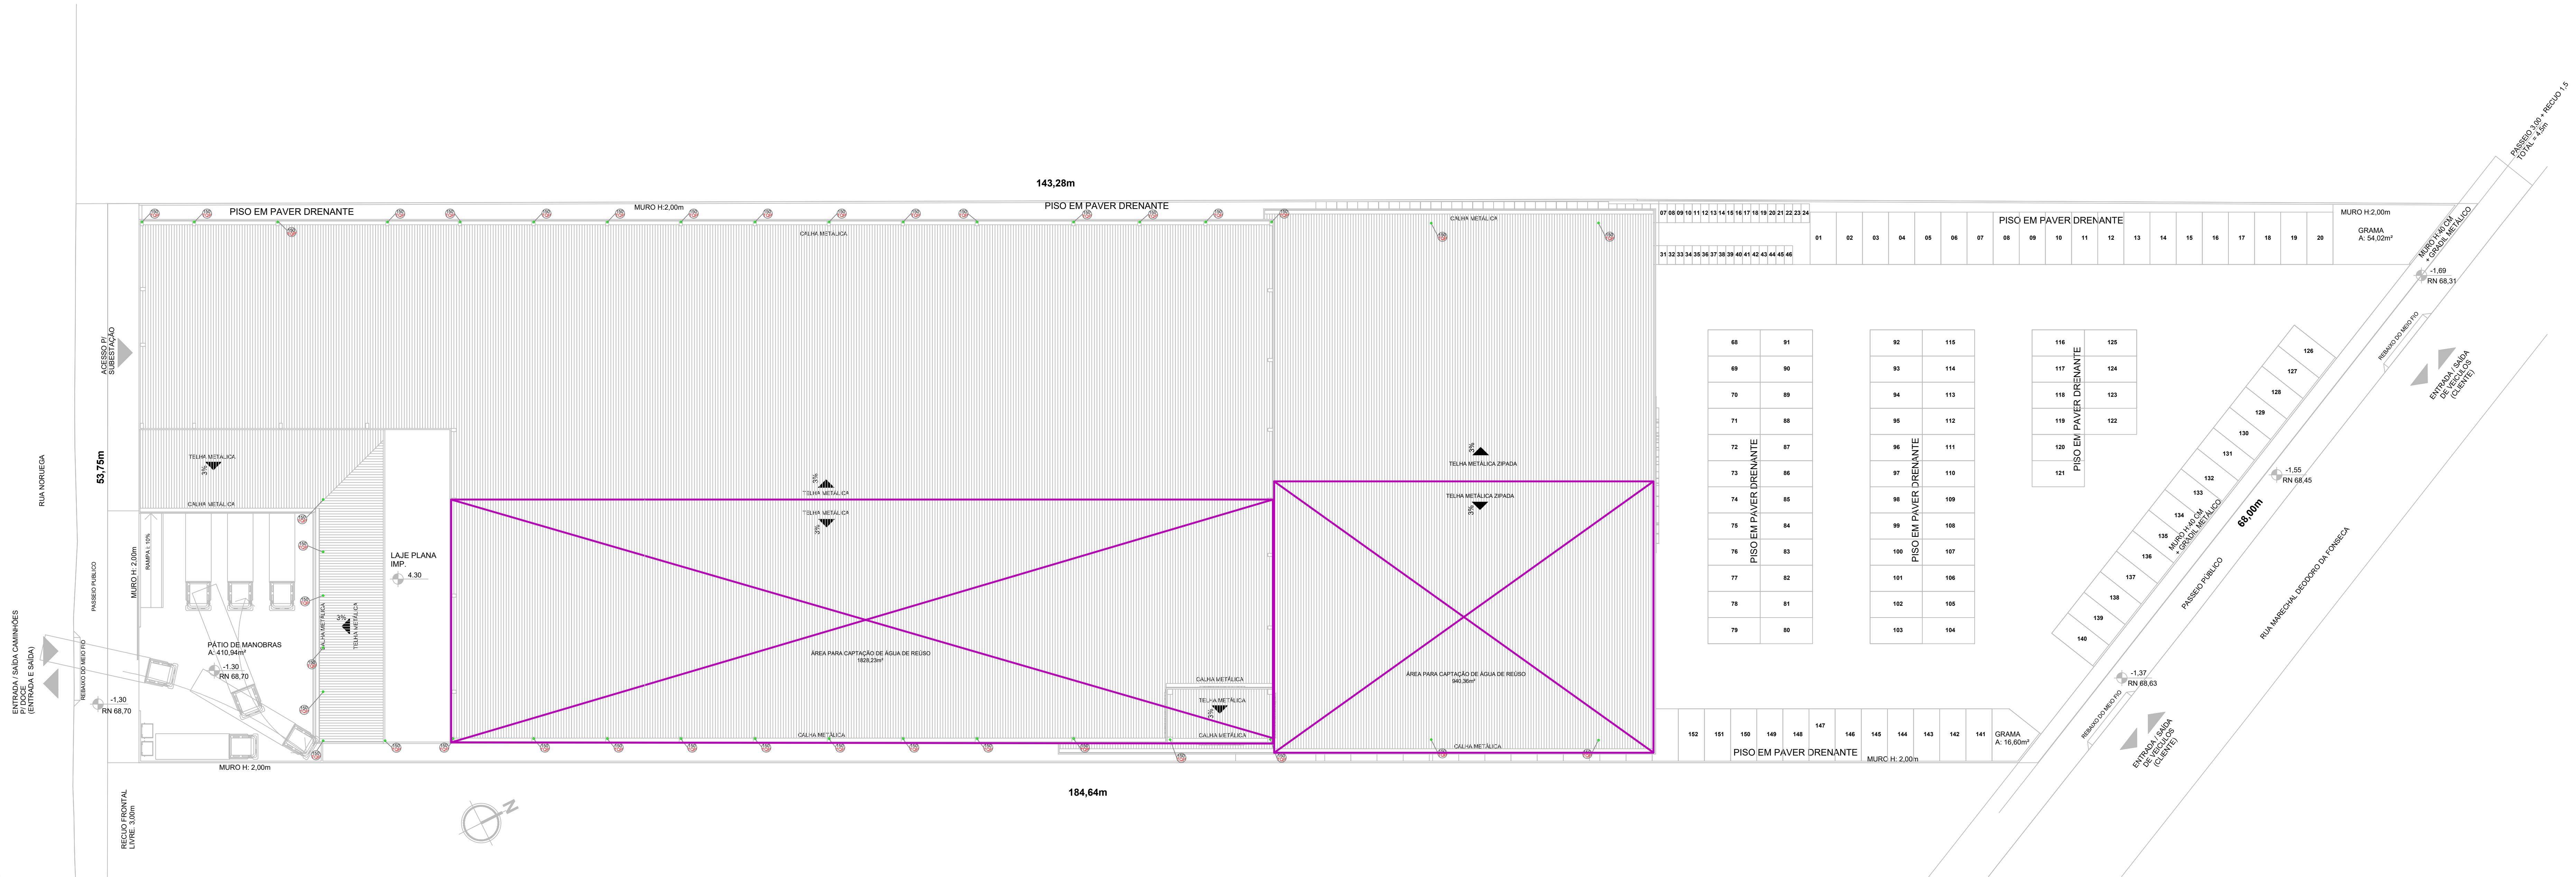

Legenda	
	DR - Dreno
	Bucha de redução longa
	Caixa Sifonada
	Caixa seca
	Caixas de boca de lobo
	Caixas Inspeção Esgoto Sifonada
	Chuveiro Residencial
	CV - Coluna de ventilação
	EAF - Entrade de água fria
	EAFR - Entrade de água fria de reúso
	Joelho 45
	Junção invertida
	Junção simples
	Junção simples c/ redução
	Lavatório Residencial com sifão
	Lavatório de Uso Geral
	Mictório de Válvula de Descarga- DN 75mm
	Pia Industrial - 75mm com Sifão
	Pia de Cozinha Industrial - Lavagem de painéis com Sifão
	Pia de Cozinha Residencial com Sifão 50mm

Legenda de condutos	
	Esgoto 100mm
	Esgoto 75mm
	Esgoto 50mm
	Esgoto 40mm
	Água fria
	Entrada de água fria
	Água fria de reúso

OBRA: PROJETO HIDROSSANITÁRIO COMERCIAL

LOCAL: RUA MARECHAL DEODORO DA FONSECA S/N - TIMBÓ / SC

DISCRIMINAÇÃO: PLANTA PAV. COBERTURA HIDROSSANITÁRIO
ESCALA: 1:250

CONTRATANTE: DHT PARTICIPAÇÕES LTDA
CNPJ 09.685.394/0001-33

RESP. TÉCNICO - PROJETO: ENG. CIVIL HELMO LUIZ C. ARBUZA
CREA-SC 110523-0

FRANCHA: 01/04
ARQUIVO: KOCH TIMBÓ 2020
DESENHO TÉCNICO - LEONARDO LUCAS GABRIEL
ÚLTIMA MODIFICAÇÃO 10/02/2020